



$$\begin{array}{r} 6 \\ \hline 67,57 \\ 2,0 \end{array}$$

$$\begin{array}{r} 7 \\ \hline 67,43 \\ \hline 2,5 \end{array}$$

$$\begin{array}{r} 8 \\ \hline 67,27 \\ 3,0 \end{array}$$

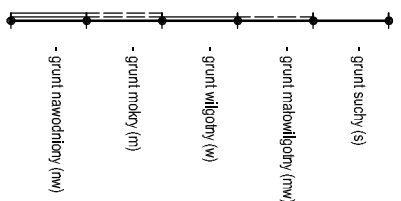

**UWAGA:**  
Wyznaczenie litologiczno-stratygraficzne między innymi badań czyni powstanie na skutek własnej interpretacji i może być doprecyzowane i doświadczeniem i wiedzą geologiczną. Linie wydzieleni wysowno na przekrojach do ogólnego zobrazowania warunków geologicznych.  
Na przekrojach nie wniesiono istniejących informacji i technicznych

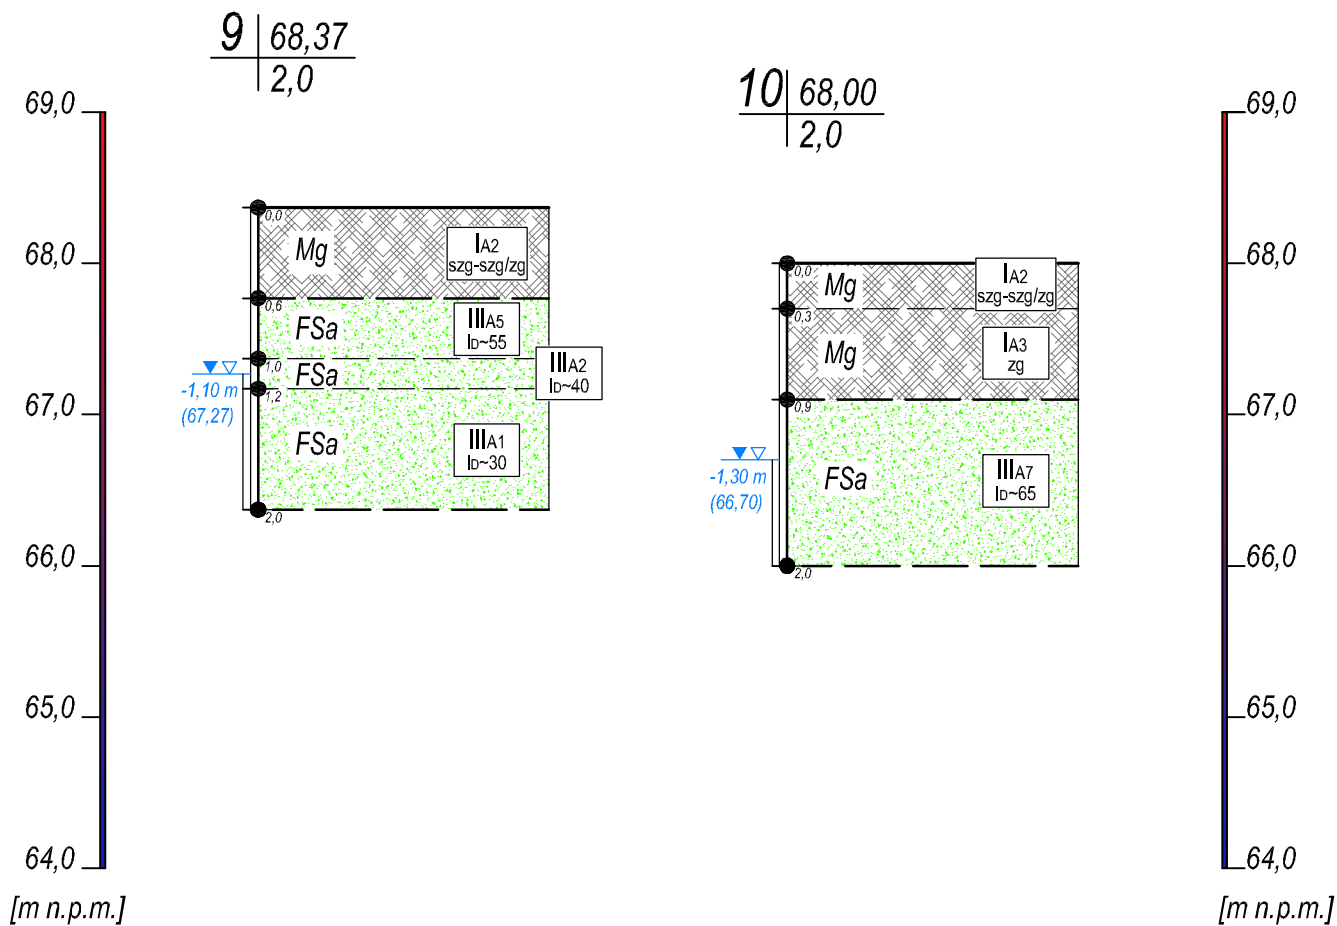

- grunt suchy (s)
- grunt małowilgotny (mw)
- grunt wilgotny (w)
- grunt mokry (m)
- grunt nawodniony (nw)

- nawiercone zw. wody gruntowej (naw.)
- ustalizowane zw. wody gruntowej (ust.)
- sączenia wody gruntowej (sącz.)
- napięcie zw. wody gruntowej


UWAGA:  
Wyznaczenia litologiczno-stratygraficzne między otworami  
badawczymi powstały na skutek własnej interpretacji opartej  
dotychczasowymi doświadczeniami i wiedzą geologiczną.  
Linie wydzieleni rysowano na przekrojach dla ogólnego  
zobrazowania warunków gruntowych.  
Na przekrojach nie wniesiono istniejącej infrastruktury technicznej

PRACOWNIA GEOLOGICZNO-INŻYNIERSKA  
PAWEŁ DOJCZ  
64-400 Kościan, os. Konstytucji 3 Maja 3/8  
NIP: 696-156-77-48; REGON 301949240  
nr tel.: 600 355 617; e-mail: [pawel-dojcz@wp.pl](mailto:pawel-dojcz@wp.pl)

Temat:  
Dokumentacja badań podłoża gruntowego z opinią geotechniczną  
Przebudowa ulic  
m. Kościan, ul. Juliusza Słowackiego  
dz. nr ewid. 1200/1, 1171 (obręb 0001 - Kościan)

Rysunek:  
Profile geotechniczne nr 9 i 10

Opracował:  
mgr inż. Paweł Dojcz

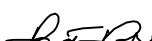Podpis:  


Data:  
listopad  
2023

Skala:  
1:50


Załącznik nr 3660B\_03\_02



11

68,20


2,0

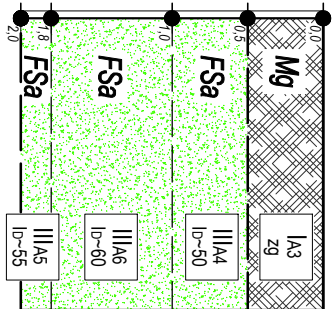

12

68,59



3,0

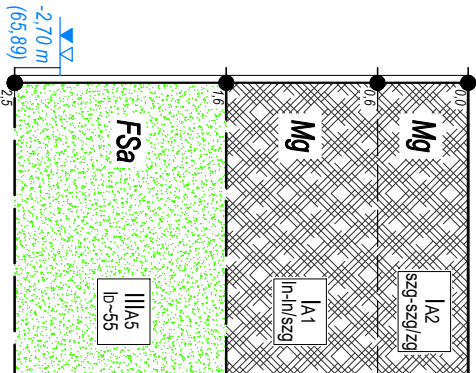

13

68,82

2,5

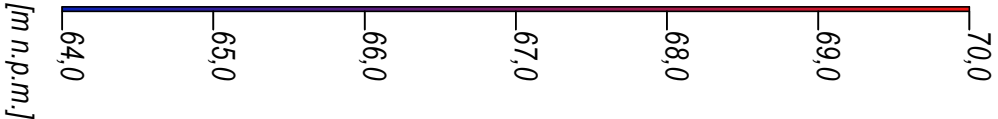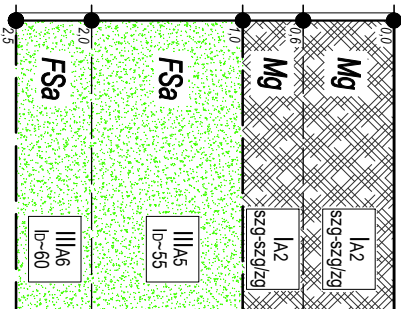

- grunt suchy (s)

- grunt małowilgotny (mw)

- grunt wilgotny (w)

- grunt mokry (m)

- grunt nawałotowy (nw)


- ramienione zk. wody gruntowej (ram.)

- ustaleniowane zk. wody gruntowej (ust.)

- seczanie wody gruntowej (secz.)

- napięte zk. wody gruntowej

UWAGA:  
Wykresienia litologiczno-strukturalne między dwiema  
badawczymi powstają na skutek własnej interpretacji i opinii  
dotychczasowym doświadczeniami i wiedzą geologiczną.  
Linie wydzieleni wyszeregowano na podstawie danych ogólnego  
zobaczenia warunków gruntowych.  
Na przekrojach nie wnoszono skrajnej interpretacji technicznej



PRACOWNIA GEOLGICZNO-KONSTRUKCYJNA

Paweł Dojcz

ul. Kościelna 11, 15-110, 15-110

NIP: 666-166-77-46, REGON: 301946240

m. tel.: 500 355 6177, e-mail: pd@pawel-dojcz.pl

Temat:

Dokumentacja badań podłoża gruntowego z opinią geotechniczną

Przebudowa ulic

m. Kościelny, ul. Józefa Ugnieckiego Kraszewskiego

dz. nr ewid. 1763 (obręb 0001 - Kościelny)


Rysunek:

Profile geotechniczne nr 11, 12 i 13

Opracował:

mgr inż. Paweł Dojcz

Podpis:




Data:

listopad 2023

Skala:



1:50

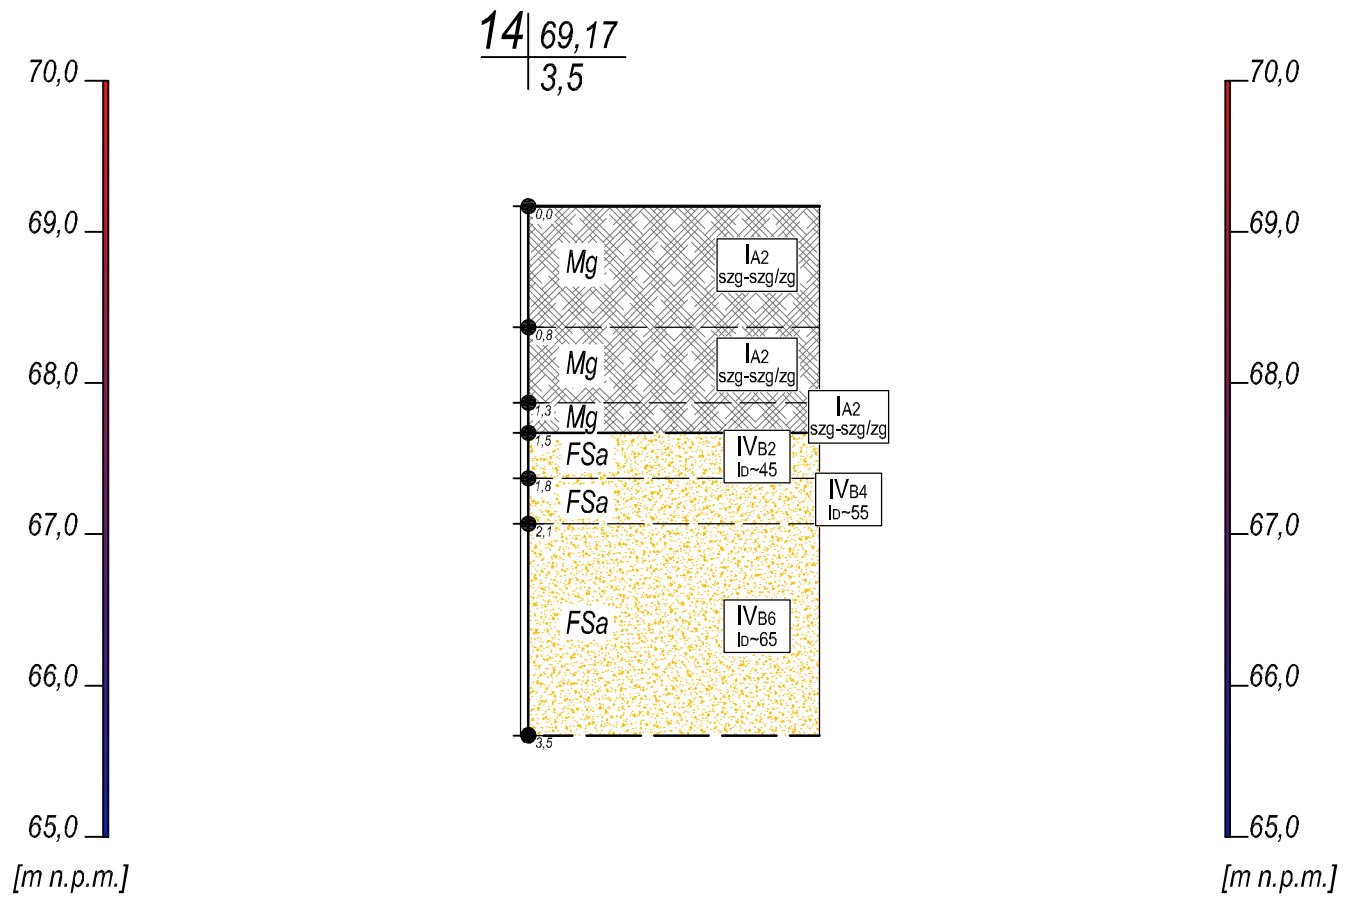
Załącznik nr 3660B\_03\_03




- grunt suchy (s)
- grunt małowilgotny (mw)
- grunt wilgotny (w)
- grunt mokry (m)
- grunt nawodniony (nw)

UWAGA:  
Wydzielenia litologiczno-stratygraficzne między otworami  
badawczymi powstały na skutek własnej interpretacji opartej  
dotychczasowymi doświadczeniami i wiedzą geologiczną.  
Linie wydzieleń rysowano na przekrojach dla ogólnego  
zobrazowania warunków gruntowych.  
Na przekrojach nie wniesiono istniejącej infrastruktury technicznej


 <p>PRACOWNIA GEOLOGICZNO-INŻYNIERSKA PAWEŁ DOJCZ 64-400 Kościan, os. Konstytucji 3 Maja 3/8 NIP: 696-156-77-48; REGON 301949240 nr tel.: 600 355 617; e-mail: <a href="mailto:pd@wp.pl">pd@wp.pl</a></p>			
Temat: Dokumentacja badań podłoża gruntowego z opinią geotechniczną Przebudowa ulic m. Kościan, ul. Bolesława Prusa dz. nr ewid. 1647 (obręb 0001 - Kościan)			
Rysunek: Profil geotechniczny nr 14			
Opracował: mgr inż. Paweł Dojcz	Podpis: 	Data: listopad 2023	Skala: 1:50
Załącznik nr 3660B_03_04			

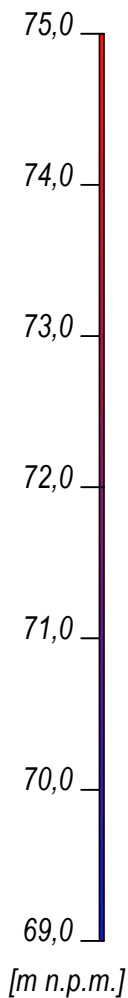



15 | 73,52  
| 2,5

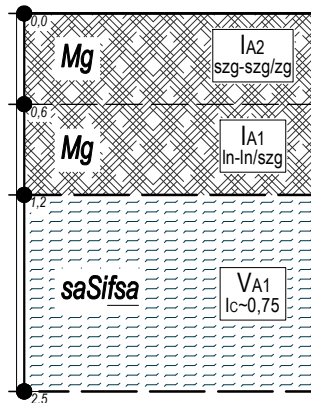

16 | 72,89  
| 3,0

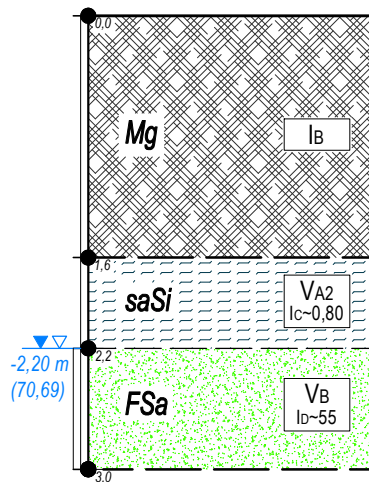

▼▼  
-2,20 m  
(70,69)

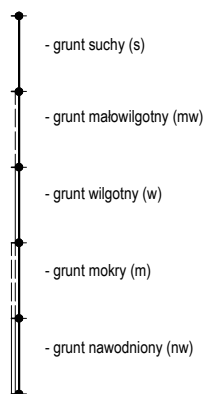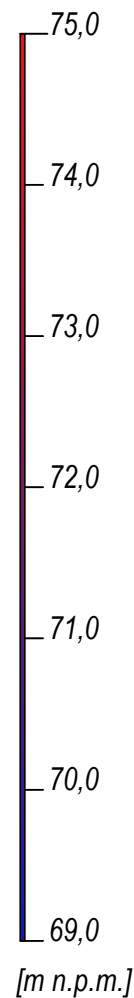

- ▼ - nawiercone zw. wody gruntowej (naw.)  
▼ - ustabilizowane zw. wody gruntowej (ust.)  
~ - sączenia wody gruntowej (sącz.)  
/ - napięte zw. wody gruntowej

UWAGA:  
Wydzielenia litologiczno-stratygraficzne między otworami  
badawczymi powstały na skutek własnej interpretacji popartej  
dotychczasowymi doświadczeniami i wiedzą geologiczną.  
Linie wydzieleni rysowano na przekrojach dla ogólnego  
zobrazowania warunków gruntowych.  
Na przekrojach nie wniesiono istniejącej infrastruktury technicznej

PRACOWNIA GEOLOGICZNO-INGIENIERSKA  
PAWEŁ DOJCZ  
64-400 Kościan, os. Konstytucji 3 Maja 38  
NIP: 698-156-77-48; REGON 301949240  
nr tel.: 800 365 617; e-mail: pgi-pd@wp.pl

Temat: Dokumentacja badań podłoża gruntowego z opinią geotechniczną  
Przebudowa ulic  
m. Kościan, ul. Jarosława Jwaszkiewicza  
dz. nr ewid. 3622/2 (obręb 0001 - Kościan)


Rysunek: Profile geotechniczne nr 15 i 16

Opracował:  
mgr inż. Paweł Dojcz


Podpis:

Data:  
listopad  
2023




Skala:  
1:50  
Załącznik nr 3660B\_03\_05

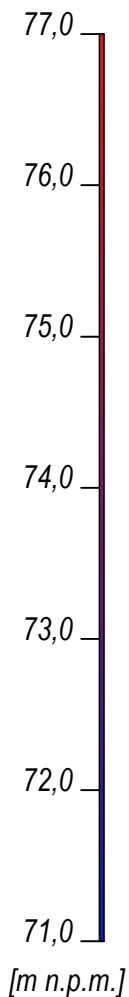

17 | 75,16  
| 3,0

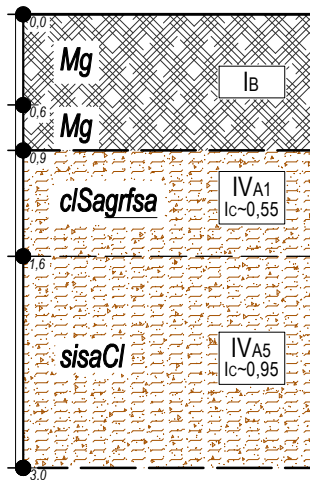

18 | 75,29  
| 2,0

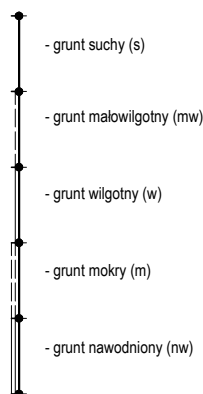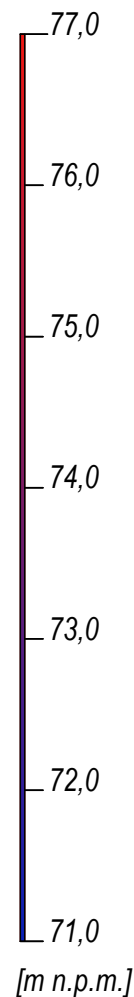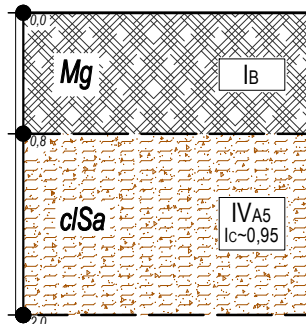

- nawiercone zw. wody gruntowej (naw.)
- ustalzone zw. wody gruntowej (ust.)
- sączenia wody gruntowej (sącz.)
- napięte zw. wody gruntowej

UWAGA:  
Wydzielenia litologiczno-stratygraficzne między otworami  
badawczymi powstały na skutek własnej interpretacji popartej  
dotychczasowymi doświadczeniami i wiedzą geologiczną.  
Linie wydzieleni rysowano na przekrojach dla ogólnego  
zobrazowania warunków gruntowych.  
Na przekrojach nie wniesiono istniejącej infrastruktury technicznej

PRACOWNIA GEOLOGICZNO-ROZWIERSKA  
PAWEŁ DOJCZ  
64-400 Kościan, os. Konstytucji 3 Maja 38  
NIP: 698-156-77-48; REGON 301949240  
nr tel.: 800 365 617; e-mail: pgl-pgl@wp.pl

Temat: Dokumentacja badań podłoża gruntowego z opinią geotechniczną  
Przebudowa ulic  
m. Kościan, ul. Jana Kochanowskiego  
dz. nr ewid. 3686 (obręb 0001 - Kościan)







Rysunek: Profile geotechniczne nr 17 i 18

Opracował:  
mgr inż. Paweł Dojcz

Podpis:

Data:  
listopad  
2023


Skala:  
1:50  
Załącznik nr 3660B\_03\_06
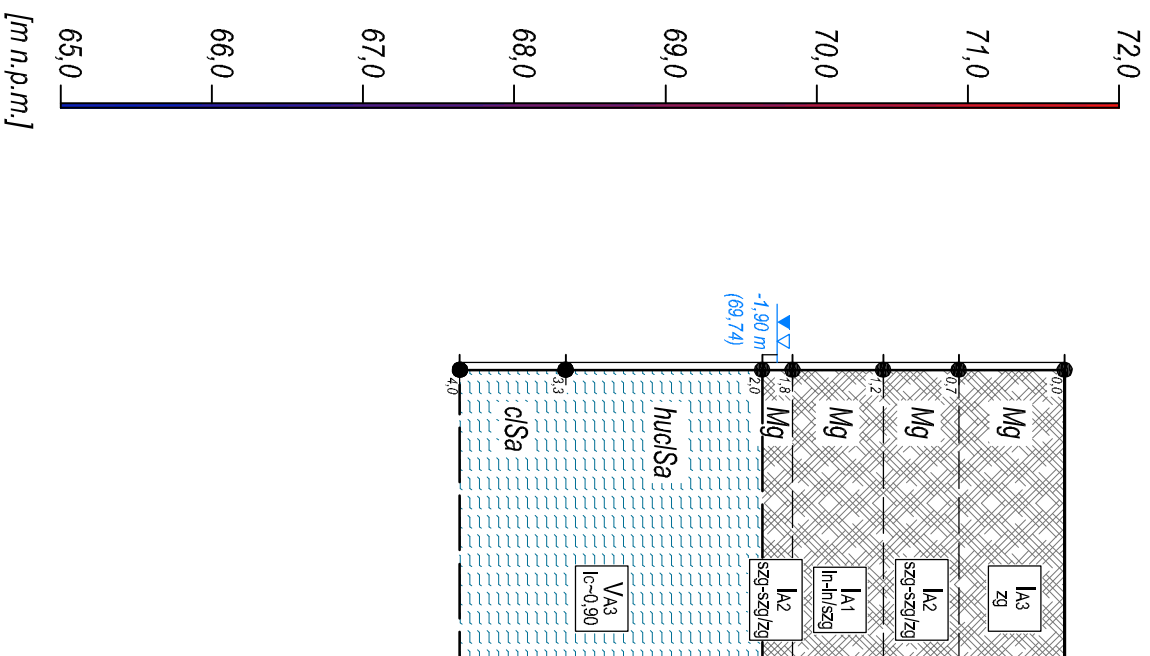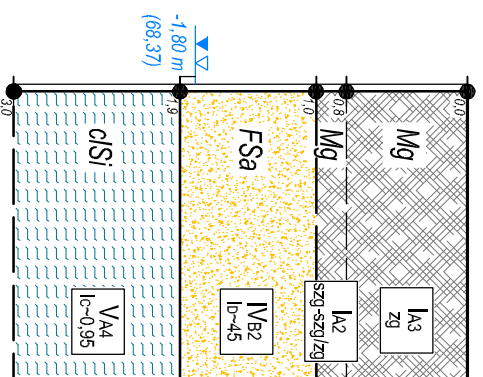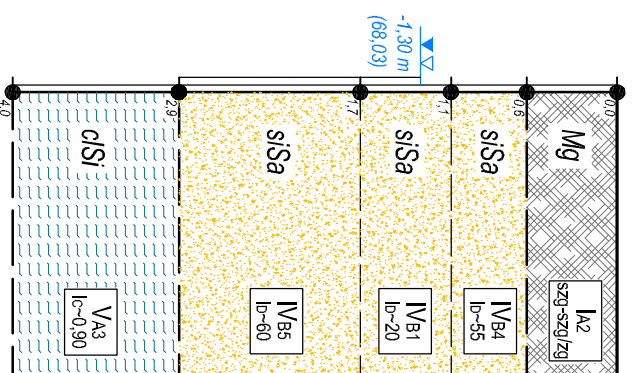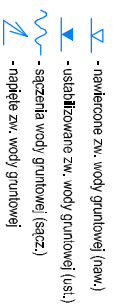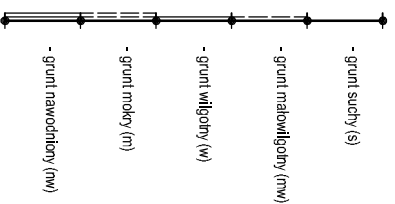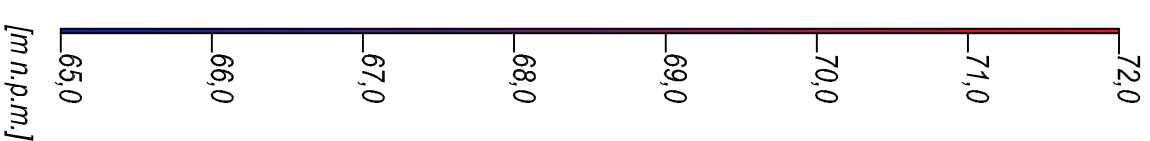
$$\begin{array}{r} 19 \overline{) 71,64} \\ \underline{4,0} \end{array}$$

$$\begin{array}{r} 20 \overline{) 70,17} \\ \underline{3,0} \end{array}$$

$$\begin{array}{r} 21 \overline{) 69,33} \\ \underline{2,0} \end{array}$$

$$\begin{array}{r} 22 \overline{) 70,12} \\ \underline{40} \end{array}$$

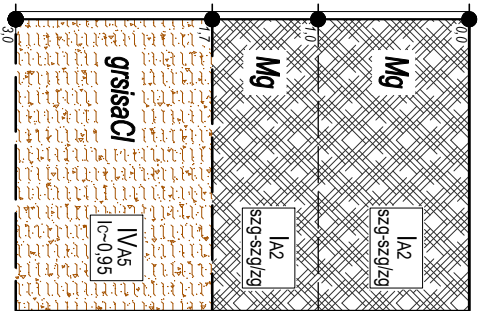
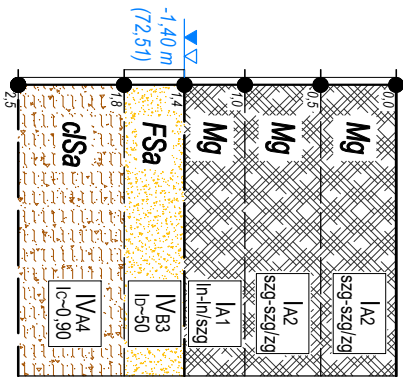
**UWAGI:**  
Wydzielenia ilościowo-strukturalne między innymi badawczyimi powścią na skutek własnej hierarchii pogłębiły dotychczasowy doświadczenia i wiedzę pedagogów. Linie wydzielni wyrysowano na przekrojach do górnego zobrazowania warunków granicznych.




23 74,81  
3,0




24 73,91  
2,5




25 72,39  
4,0

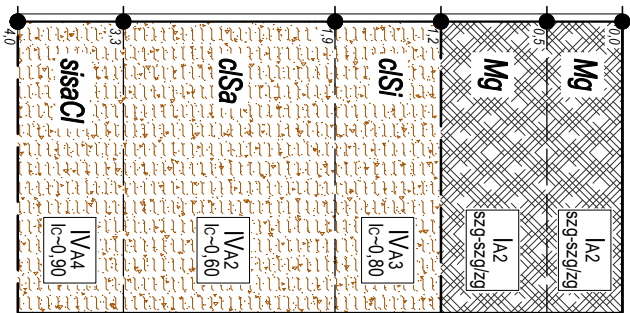


26 74,35  
4,0

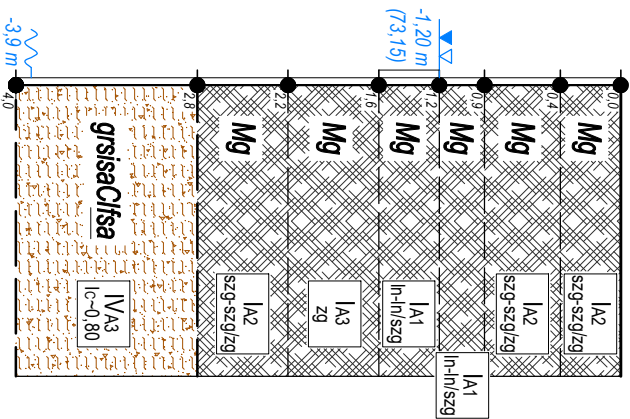

27 73,71  
3,0

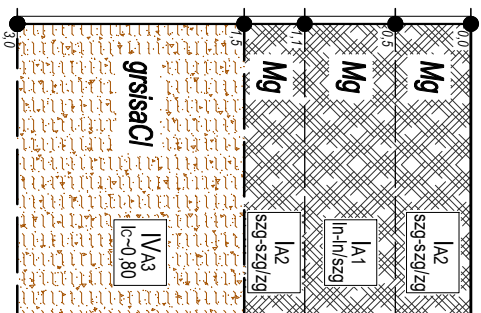

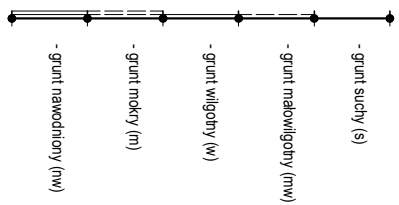

[m n.p.m.]







- ramienione z k. wody gruntowej (ram.)
- ustaleniowa z k. wody gruntowej (ust.)
- sekcja wody gruntowej (secc.)
- napięcie z k. wody gruntowej

UWAGA:  
Wykresy iobogato-stylizowane między dwiema  
błędami: powstają na skutek własnej interpretacji i  
dyskrecyjnym doświadczeniem i wiedzą geologiczną.  
Line wydrukowane na podstawie danych ogólnych  
zobaczonych na terenie danego obiektu i technicznych  
Na przekrojach nie należy stosować skali.

 <b>PRACOWNIA GEOLÓGICZNO-KONSTRUKCYJNA</b> ul. Kościelna 11, 40-001 Katowice NIP: 666-166-77-46, REGON: 301944240 m.k.: 300 355 617, e-mail: geol@pgeol.pl			
Temat: Dokumentacja badań podłoża gruntowego z opinią geotechniczną			
Przebudowa ulic m. Kościelna, ul. Olegowa dz. nr ewid. 567/28, 44/23, 44/39 (dobre 0001 - Kościelna)			
Rysunek: Profil geotechniczny nr 23, 24, 25, 26 i 27			
Opracował:	Redaktor:	Data:	Skala:
mgr inż. Paweł Dojcz		listopad 2023	1:50


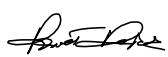


28 | 70,39  
| 4,0

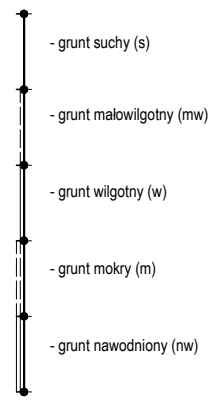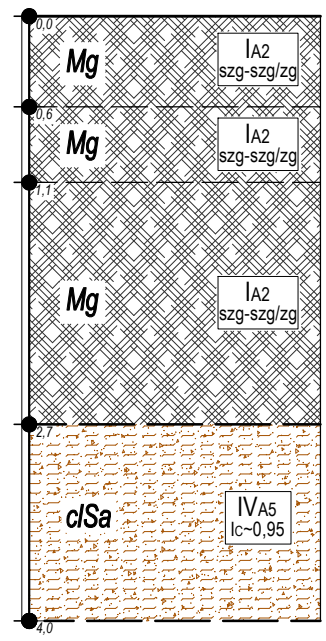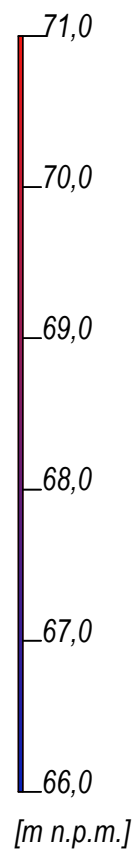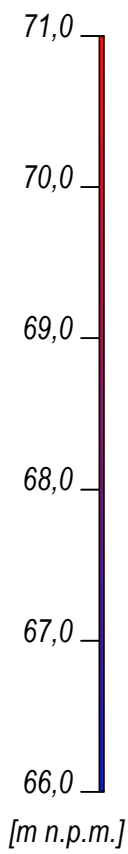

- nawiercone zw. wody gruntowej (naw.)
- ustalzone zw. wody gruntowej (ust.)
- sączenia wody gruntowej (sącz.)
- napięte zw. wody gruntowej

UWAGA:  
Wydzielenia litologiczno-stratygraficzne między otworami  
badawczymi powstały na skutek własnej interpretacji popartej  
dotychczasowymi doświadczeniami i wiedzą geologiczną.  
Linie wydzieleń nrysowano na przekrojach dla ogólnego  
zobrazowania warunków gruntowych.  
Na przekrojach nie wniesiono istniejącej infrastruktury technicznej

 <p>PRACOWNIA GEOLOGICZNO-INŻYNIERSKA PAWEŁ DOJCZ 64-400 Kościan, os. Konstytucji 3 Maja 38 NIP: 698-156-77-48; REGON 301949240 nr tel.: 800 365 617; e-mail: pgi-pd@wp.pl</p>			
Temat: Dokumentacja badań podłoża gruntowego z opinią geotechniczną Przebudowa ulic m. Kościan, ul. Jodłowa dz. nr ewid. 2972/37 (obręb 0001 - Kościan)			
Rysunek: Profile geotechniczne nr 28			
Opracował: mgr inż. Paweł Dojcz	Podpis: 	Data: listopad 2023	Skala: 1:50
Załącznik nr 3660B_03_09			