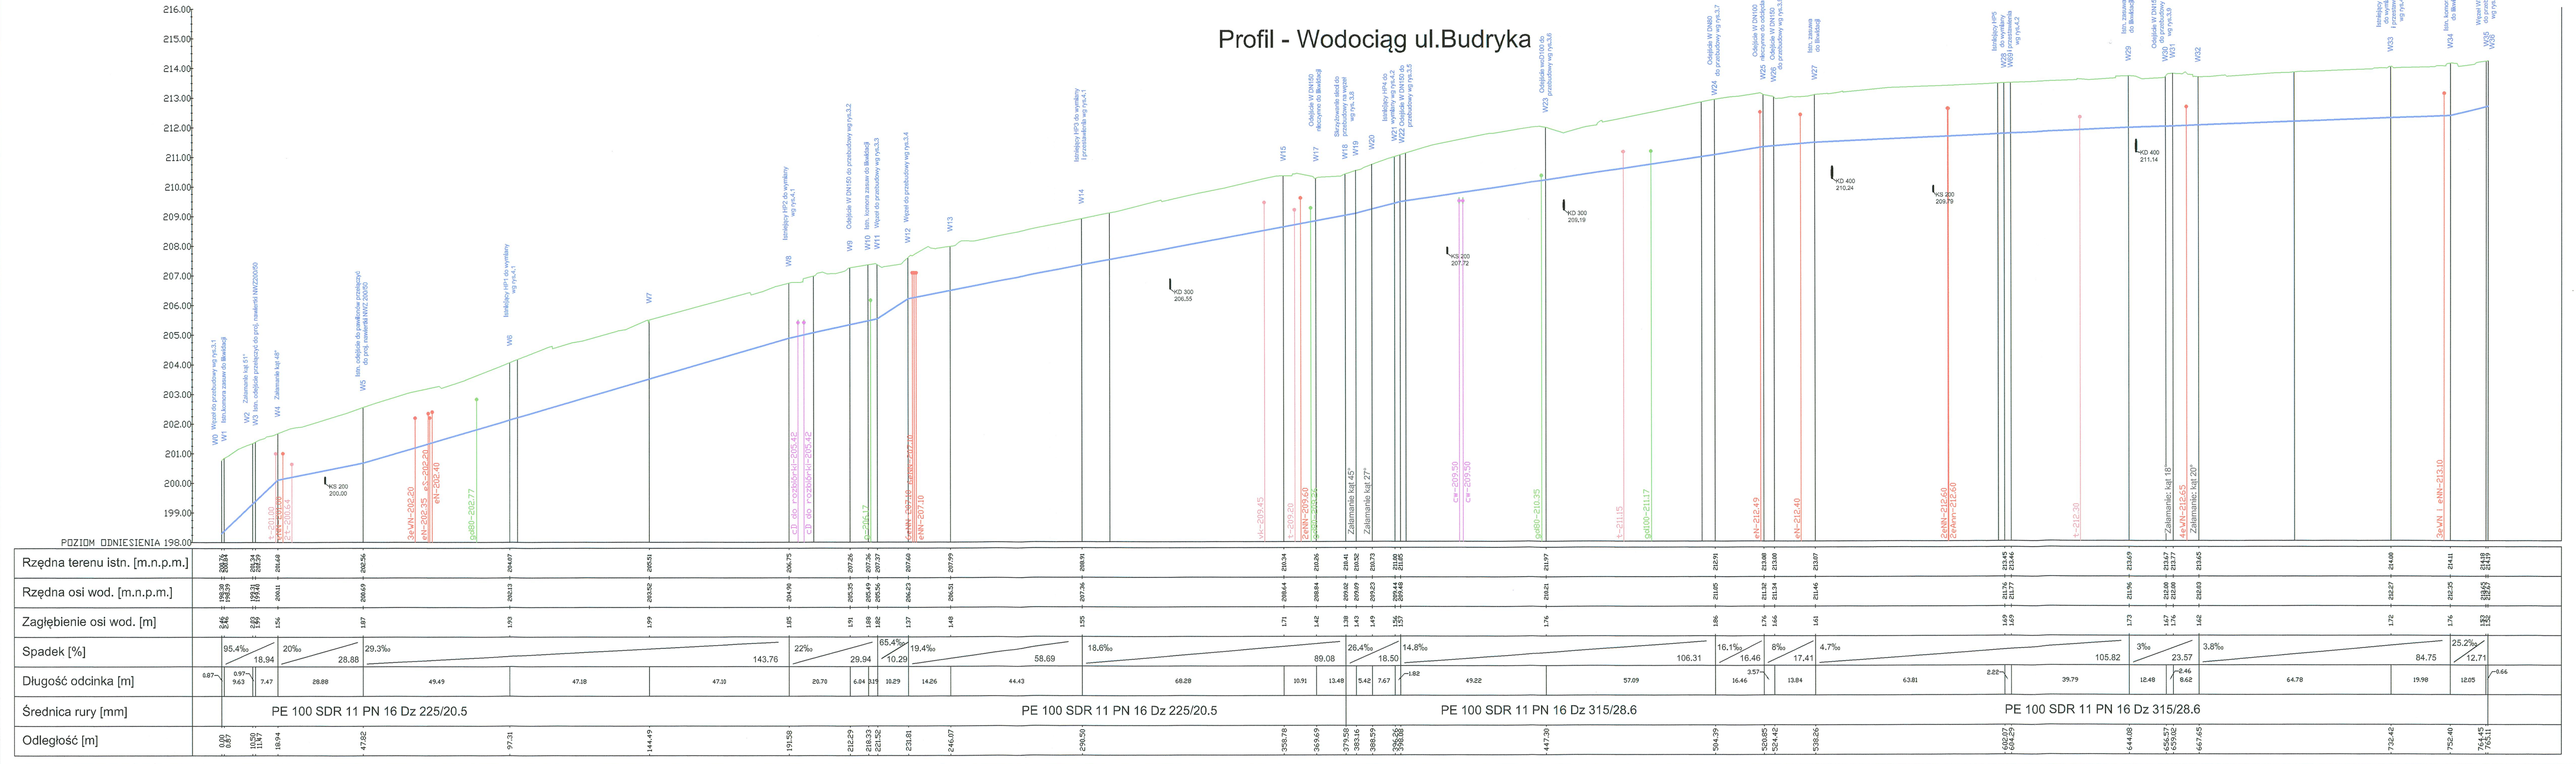

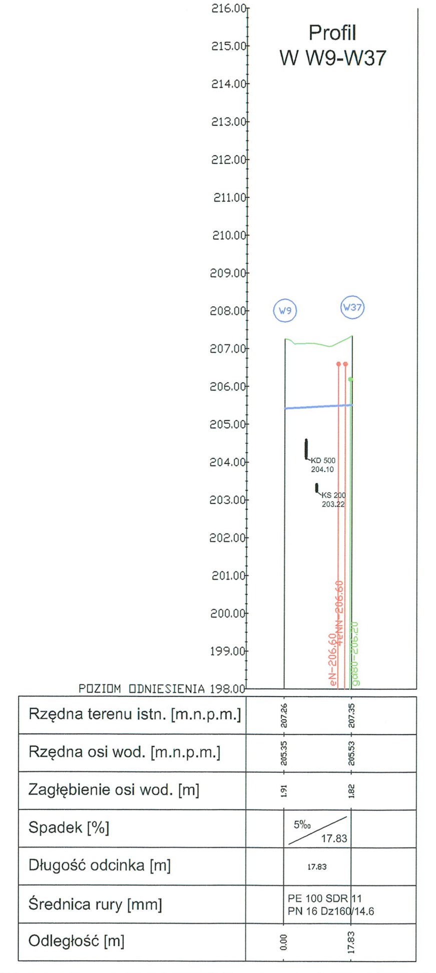

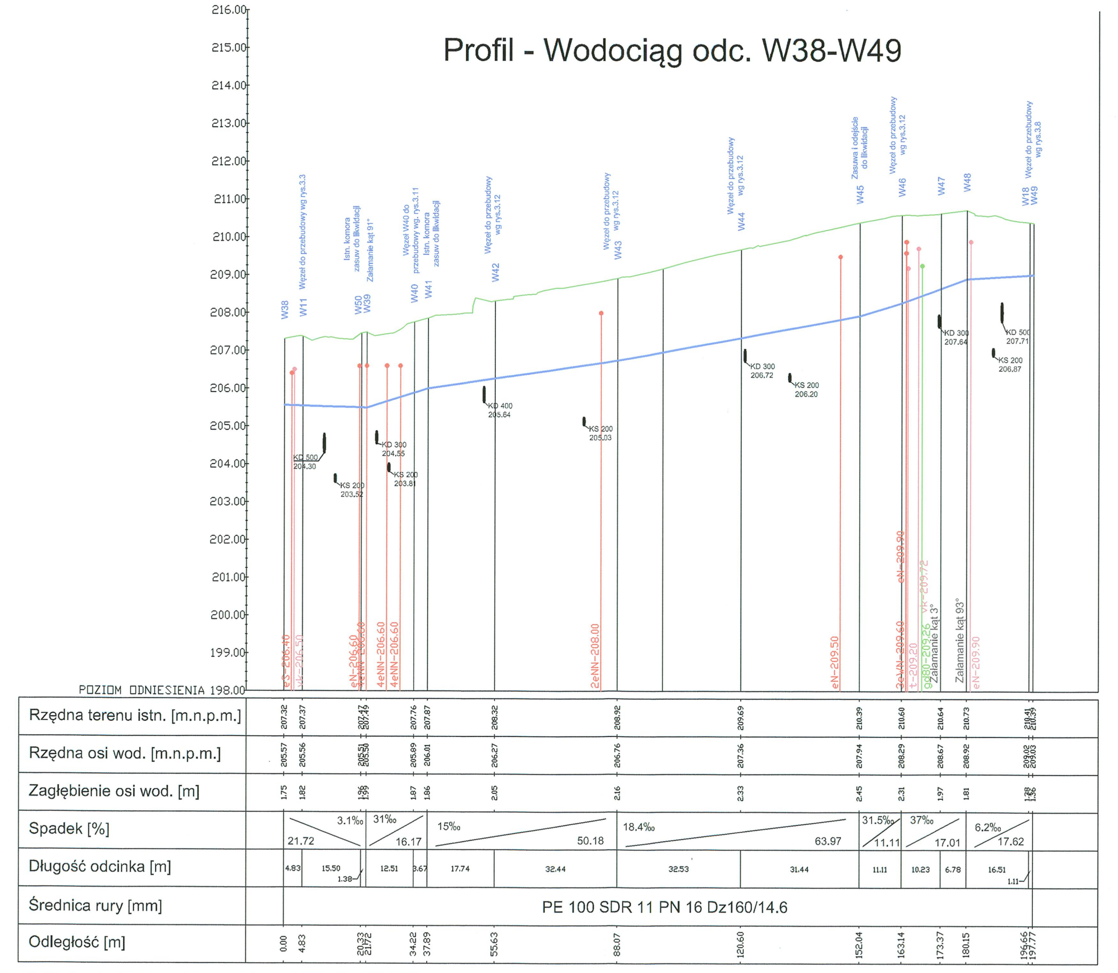

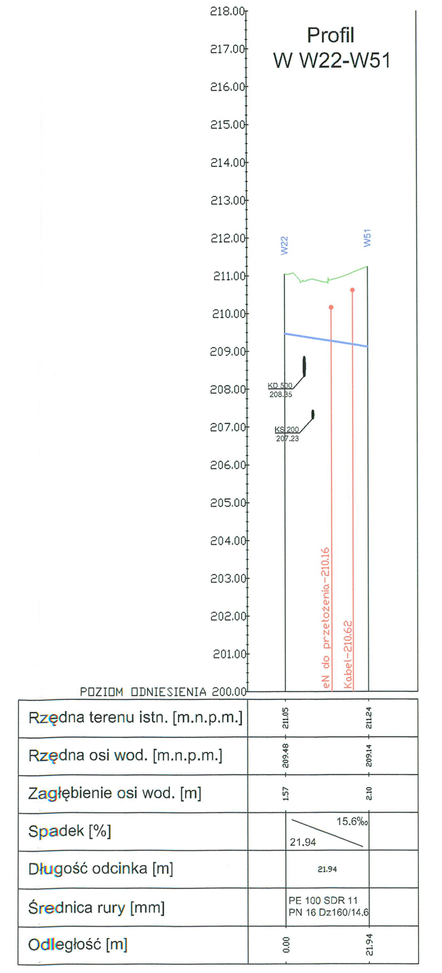

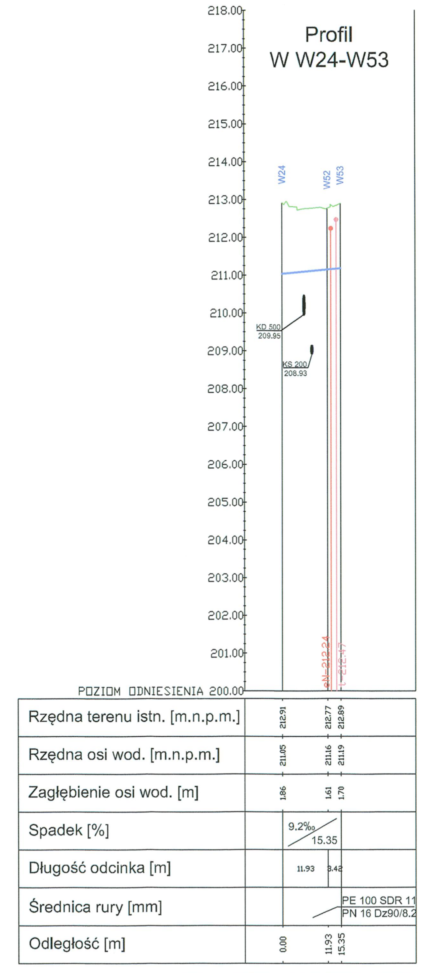

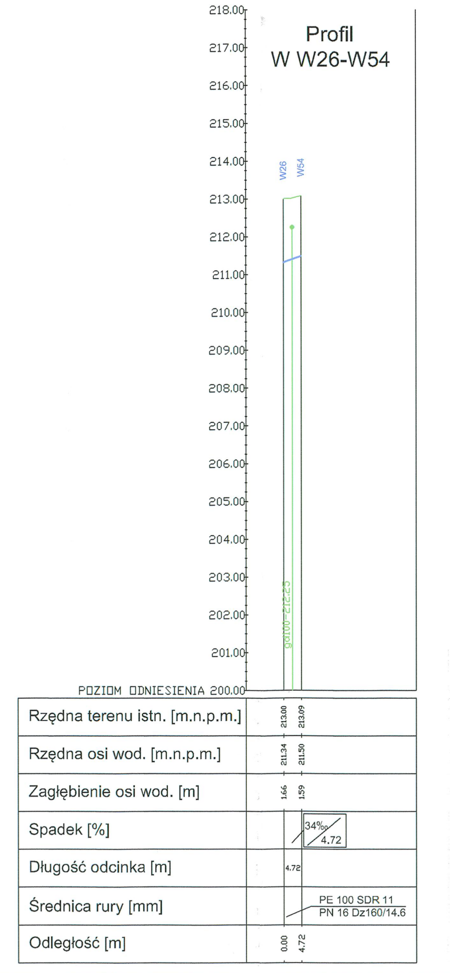

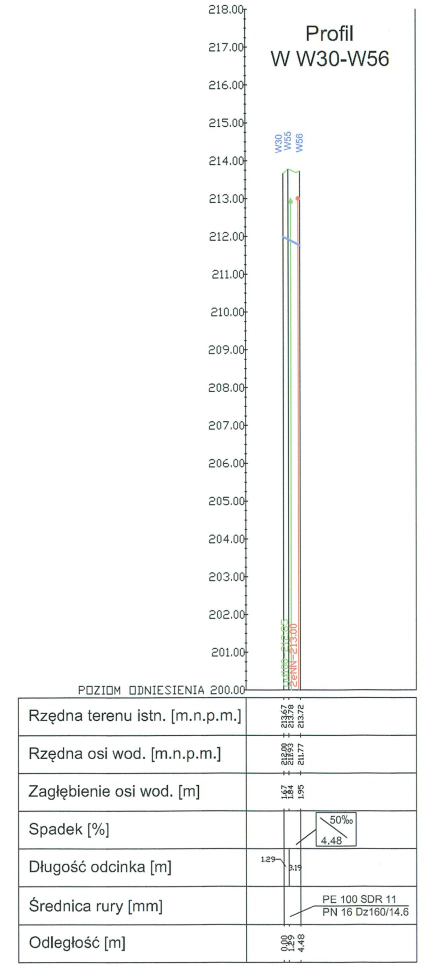

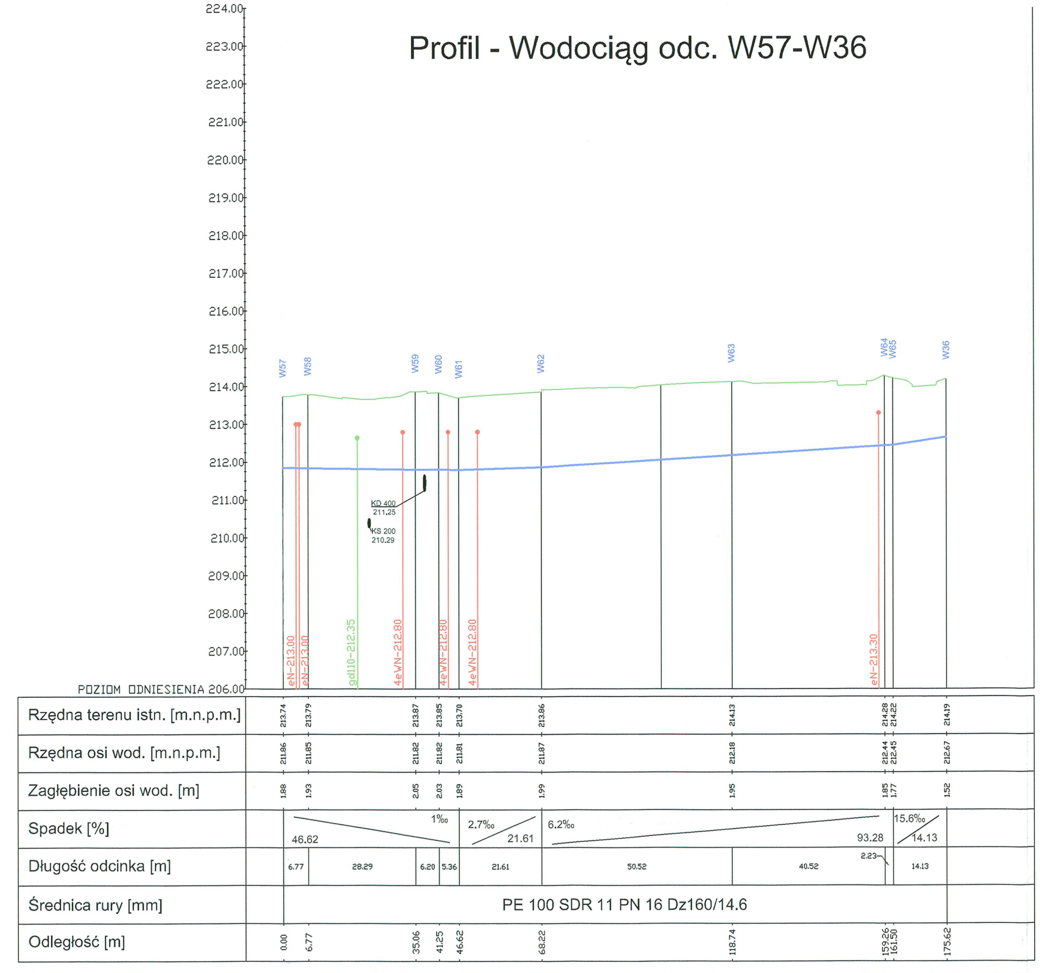

BIURO PROJEKTOWE DROWiK RĄBIEŃ AB, UL.MALWOWA 23B	Tytuł Projektu: Przebudowa sieci kanalizacji sanitarnej i wodociągowej w ul.Budryka w związku z realizacją zadania pt. "Przebudowa istniejącego uzbrojenia w ul.Budryka na odcinku od skrzyżowania z ul.Staszica do ul.Skaleniowej w Bełchatowie ~~wraz z odtworzeniem istniejącej nawierzchni pasa drogowego i usunięciem kolizji~~" BRANŻA: KANALIZACJA SANITARNA I WODOCIĄG	NR PROJ. : 8/KSW/2018 DATA: 10.2018
TYTUŁ RYS.:	Profil wodociągu	SKALA: 1:100/1000
NR RYS.: 2.1	IMIĘ I NAZWISKO:	PODPIS:
PROJEKTANT:	mgr inż. Jacek SZELIGA (upr.63/93 Sk-ce i 59/90/WŁ)	
SPRAWDZIŁA:	inż. Elżbieta ANDRZEJCZAK (upr. GP.II-460-80/76)	