
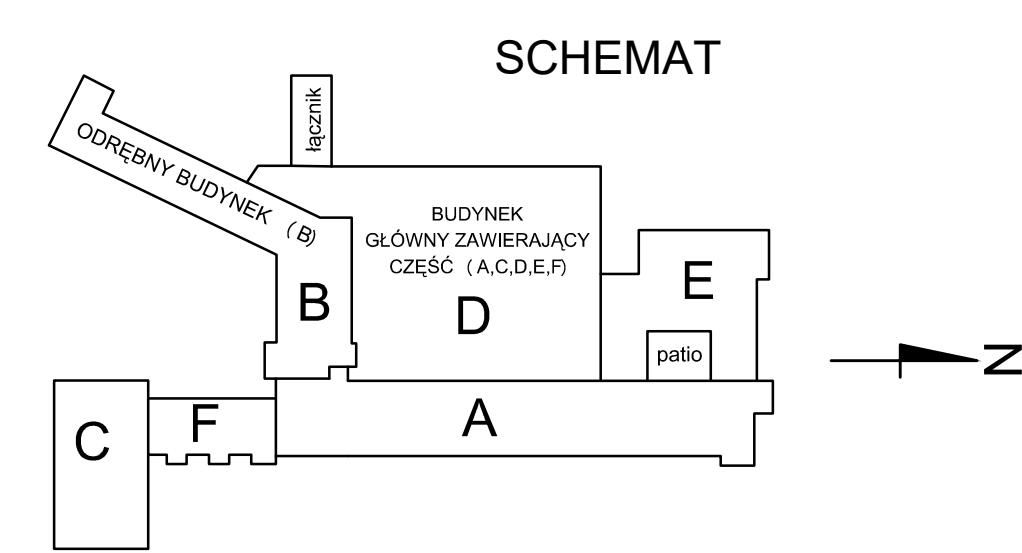
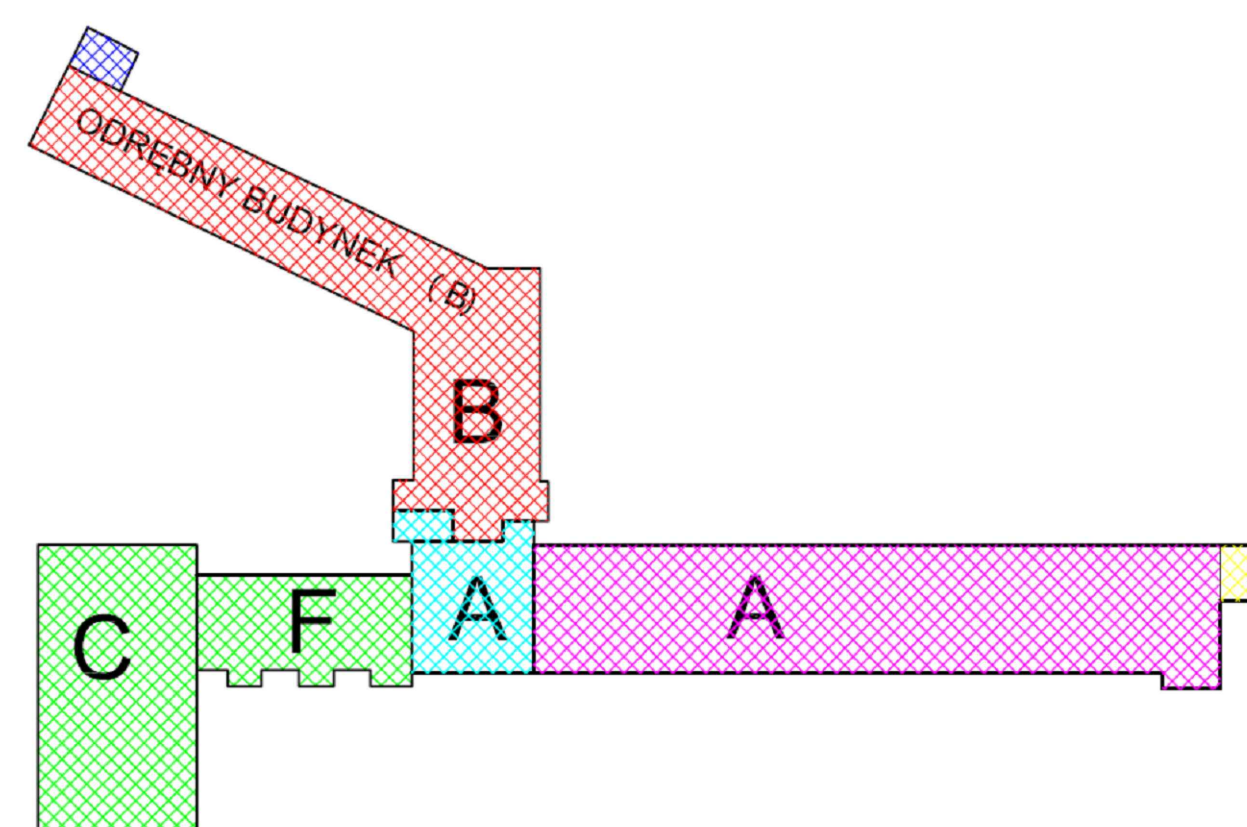



1:100

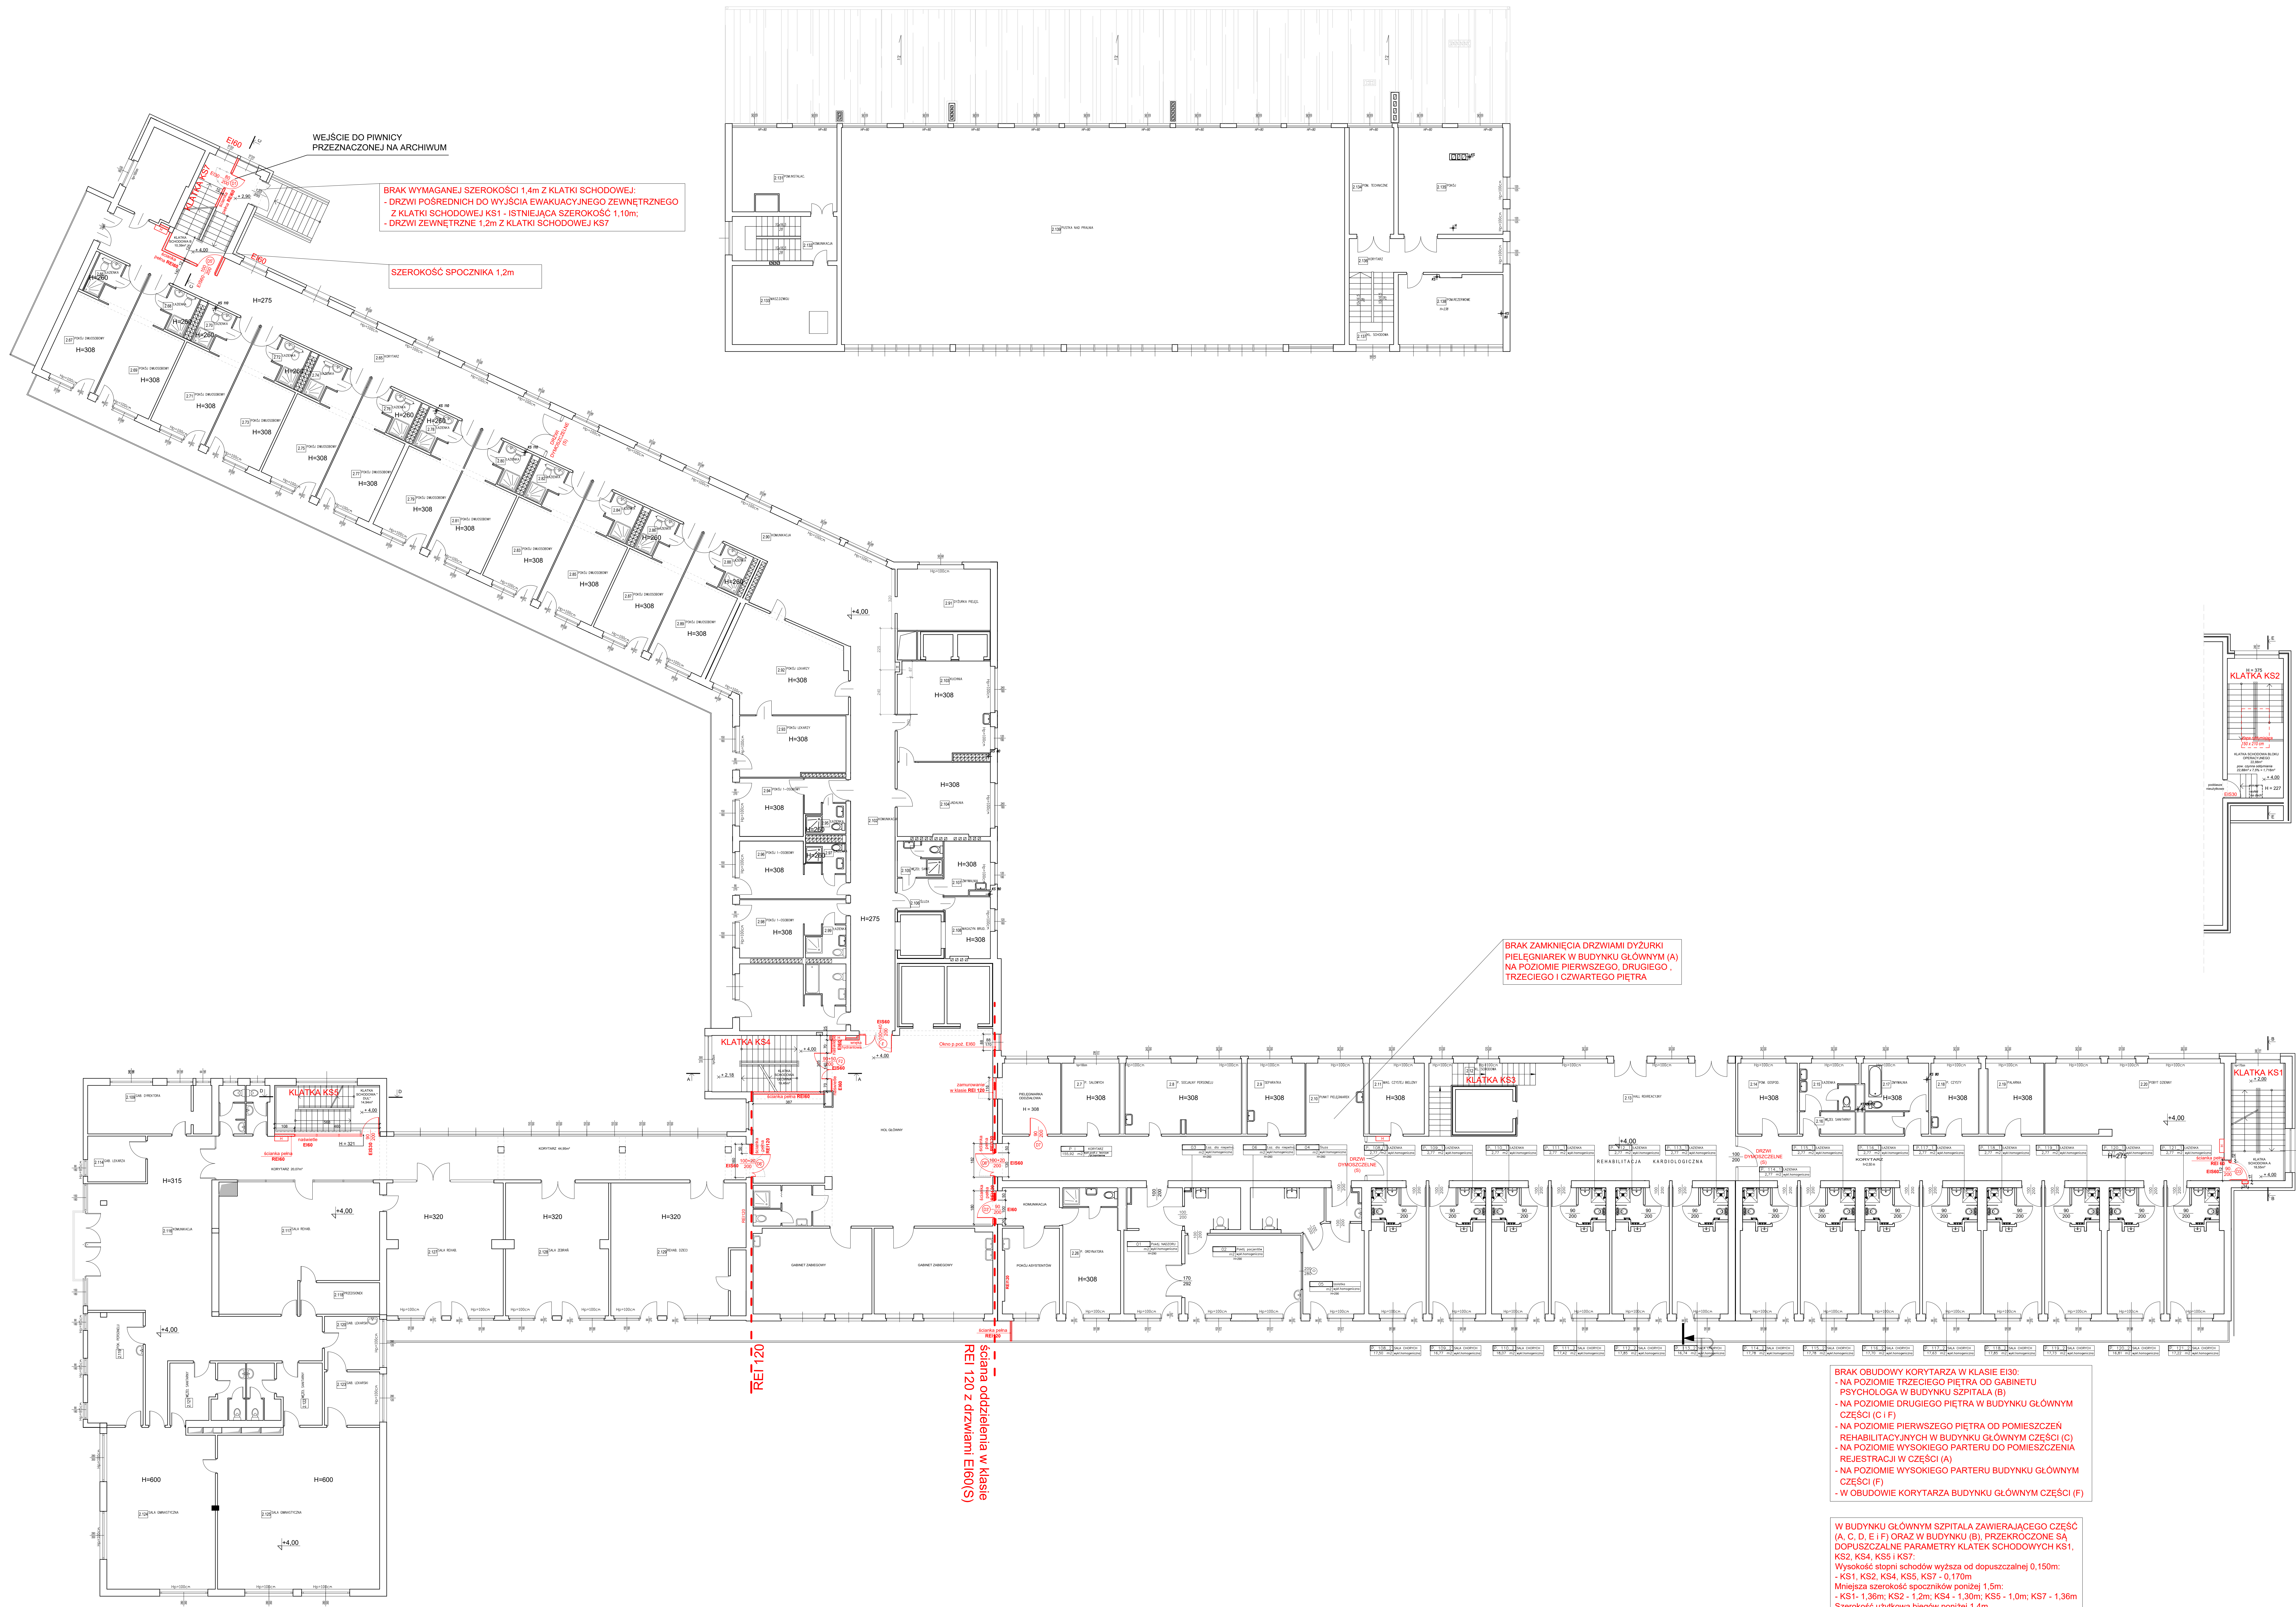

	Rzut 1 piętra									
