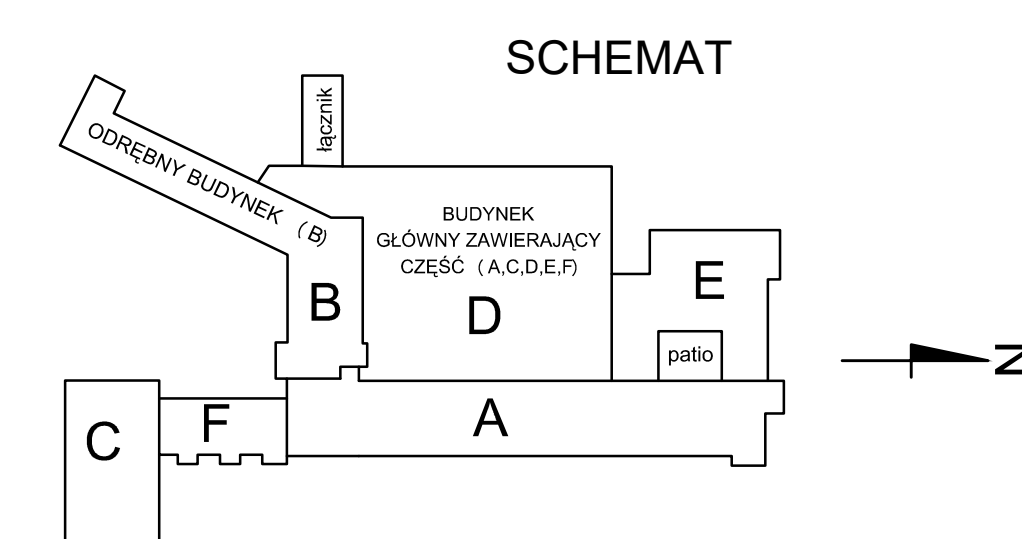
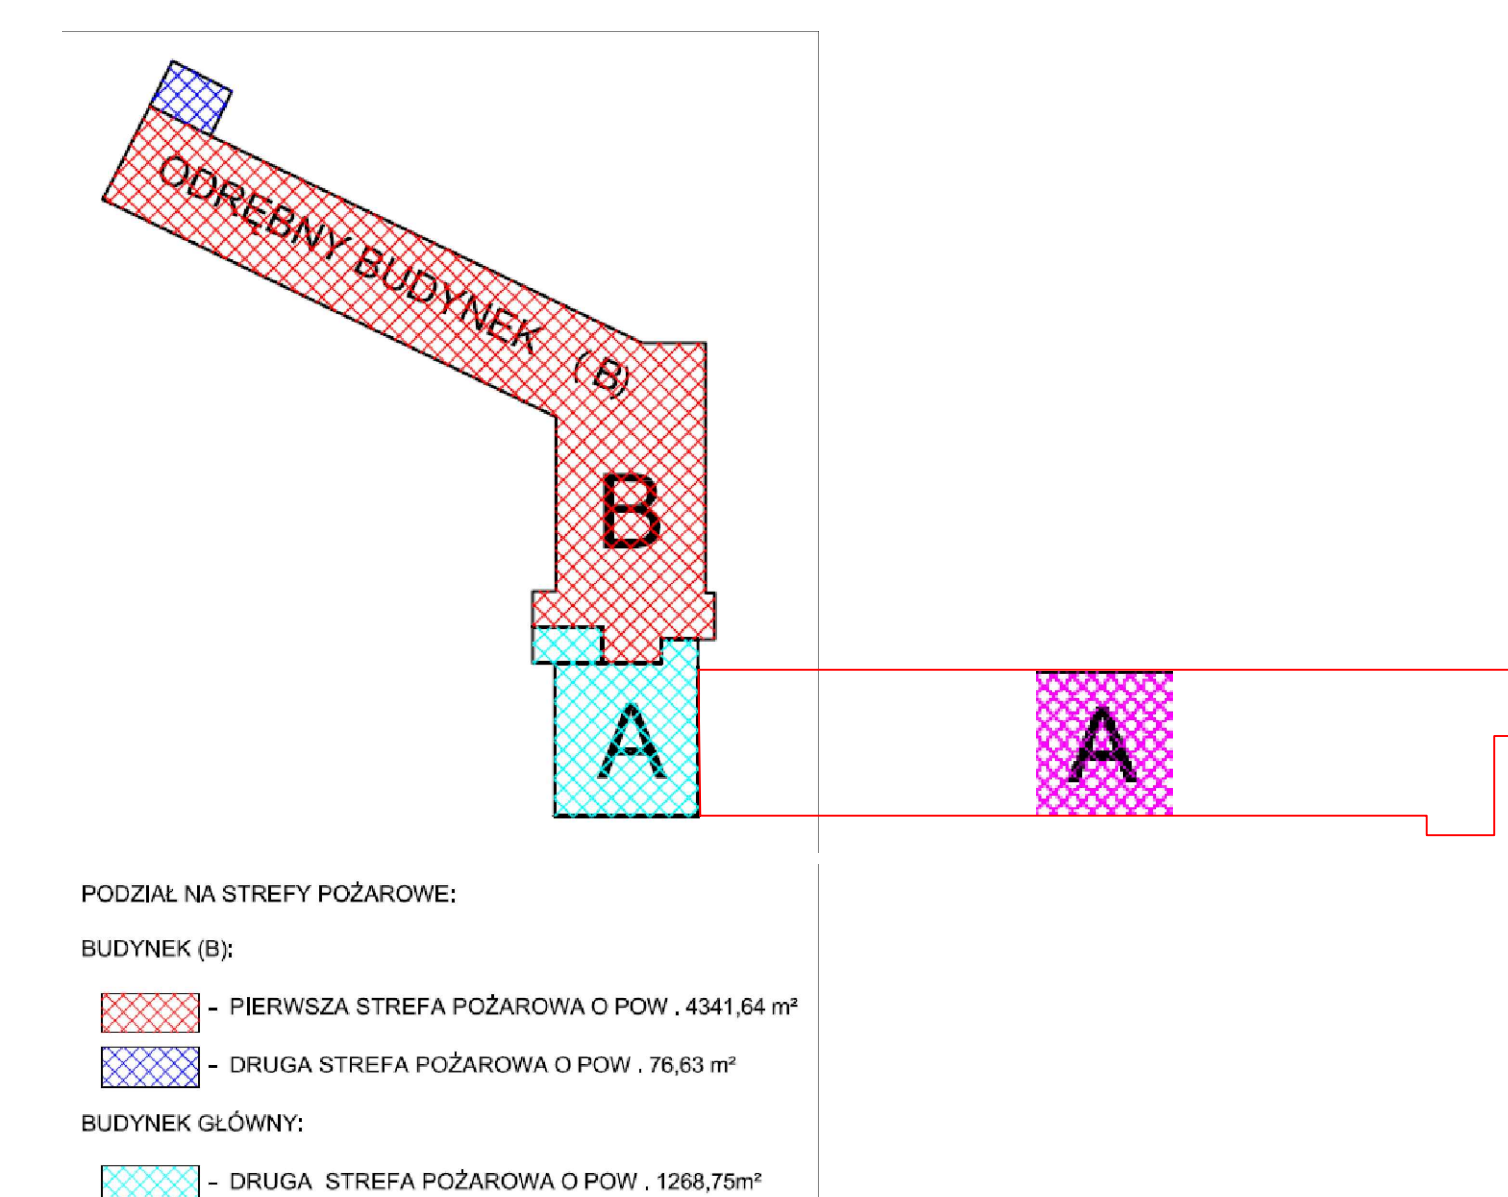
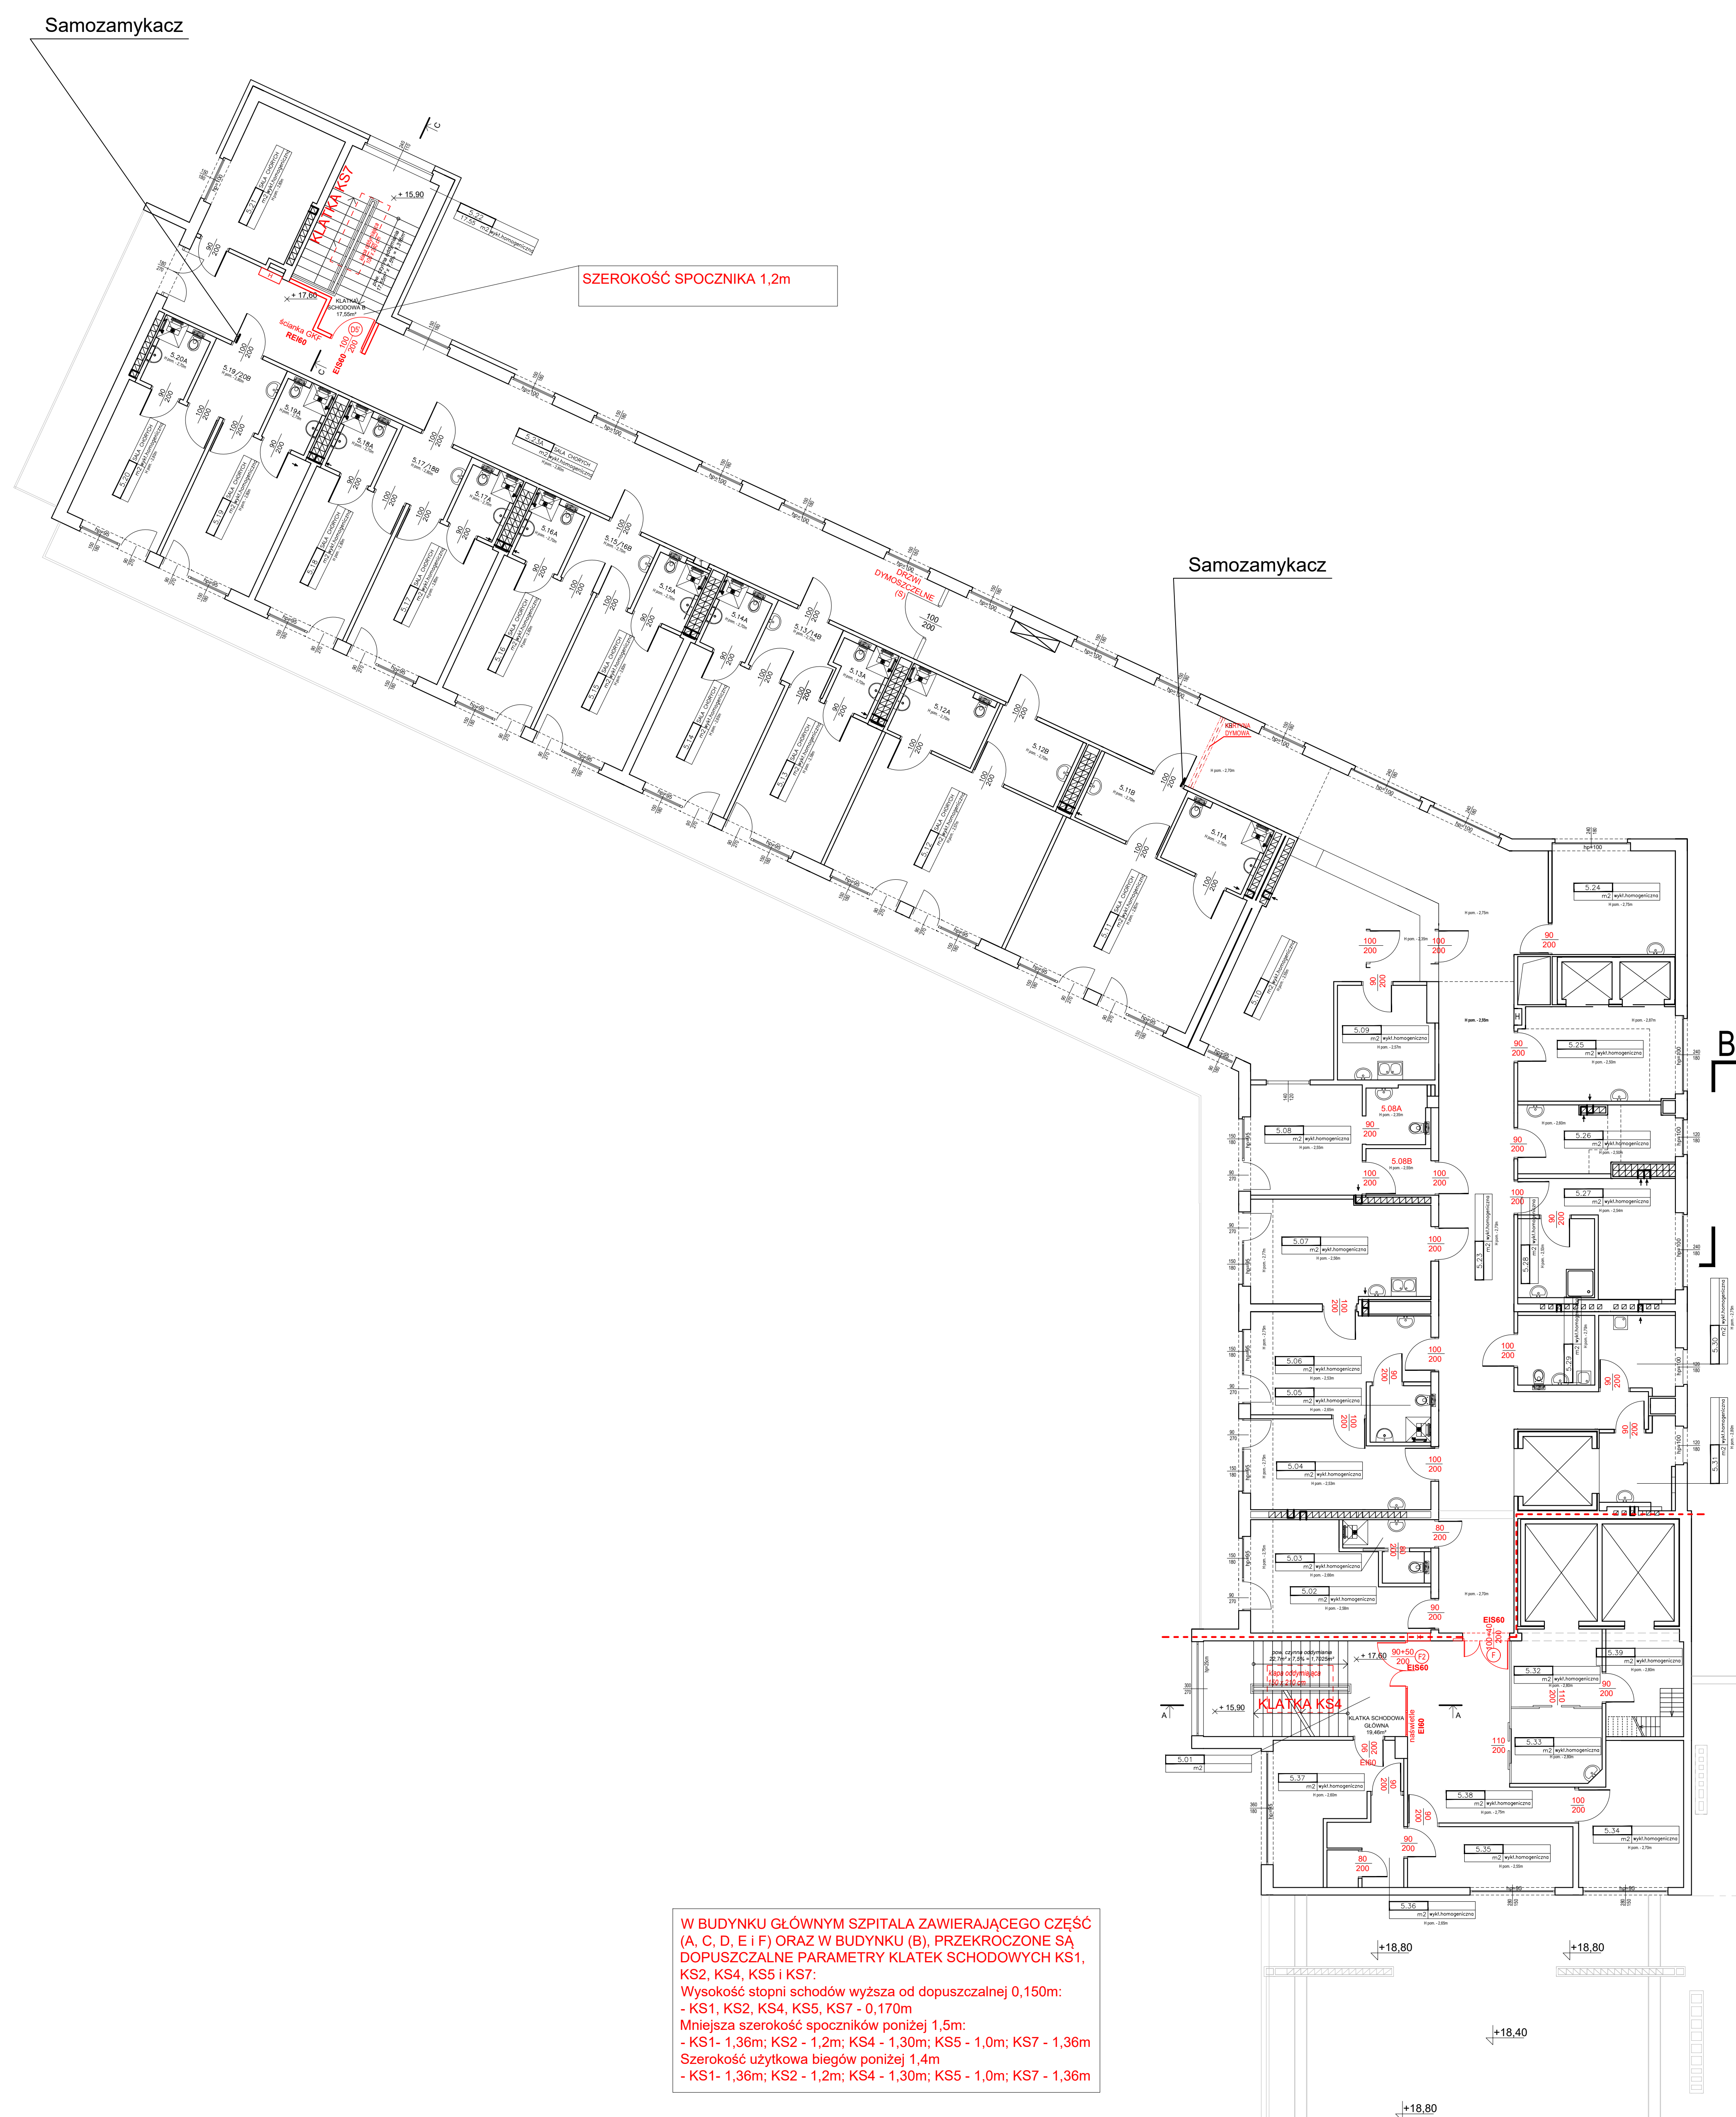


RZUT V PIĘTRA

1:100

[illegible]