# PLANSZA ZAGOSPODAROWANIA TERENU
## skala 1:500

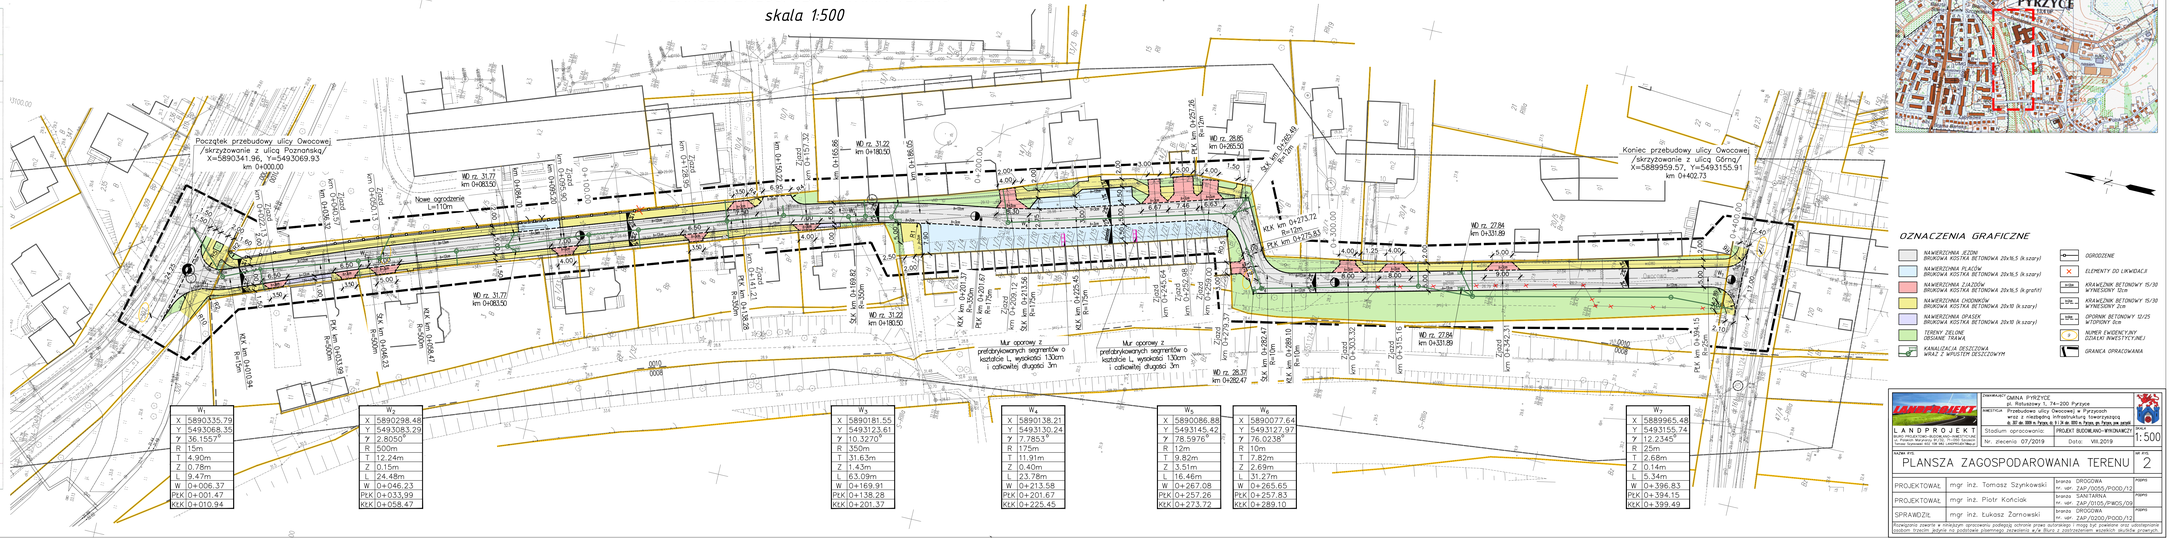




















| W1 | |
|---|---|
| X | 5890335.79 |
| Y | 5493068.35 |
| γ | 36.1557° |
| T | 4.90m |
| Z | 0.78m |
| L | 9.47m |
| W | 0+006.37 |
| PKK | 0+001.47 |
| KKK | 0+010.94 |

| W2 | |
|---|---|
| X | 5890298.48 |
| Y | 5493083.29 |
| γ | 2.8050° |
| R | 500m |
| T | 12.24m |
| Z | 0.15m |
| L | 24.48m |
| W | 0+046.23 |
| PKK | 0+033.99 |
| KKK | 0+058.47 |

| W3 | |
|---|---|
| X | 5890181.55 |
| Y | 5493123.61 |
| γ | 10.3270° |
| R | 350m |
| T | 31.63m |
| Z | 1.43m |
| L | 63.09m |
| W | 0+169.91 |
| PKK | 0+138.28 |
| KKK | 0+201.37 |

| W4 | |
|---|---|
| X | 5890138.21 |
| Y | 5493130.24 |
| γ | 7.7853° |
| R | 175m |
| T | 11.91m |
| Z | 0.40m |
| L | 23.78m |
| W | 0+213.58 |
| PKK | 0+201.67 |
| KKK | 0+225.45 |

| W5 | |
|---|---|
| X | 5890086.88 |
| Y | 5493145.42 |
| γ | 78.5976° |
| R | 12m |
| T | 9.82m |
| Z | 3.51m |
| L | 16.46m |
| W | 0+267.08 |
| PKK | 0+257.26 |
| KKK | 0+273.72 |

| W6 | |
|---|---|
| X | 5890077.64 |
| Y | 5493127.97 |
| γ | 76.0238° |
| R | 10m |
| T | 7.82m |
| Z | 2.69m |
| L | 31.27m |
| W | 0+265.65 |
| PKK | 0+257.83 |
| KKK | 0+289.10 |

| W7 | |
|---|---|
| X | 5889965.48 |
| Y | 5493155.74 |
| γ | 12.2345° |
| R | 25m |
| T | 2.68m |
| Z | 0.14m |
| L | 5.34m |
| W | 0+396.83 |
| PKK | 0+394.15 |
| KKK | 0+399.49 |

LANDPROJEKT
L A N D P R O J E K T

Inwestor: GMINA PYRZYCE

Obiekt: Przebudowa ulicy Owocowej wraz z niezbędną infrastrukturą towarzyszącą o. ST. nr. 000 w Pyrzycach, m. ST. nr. 000 w Pyrzycach, m. wiej.

Stadium opracowania: PROJEKT BUDOWLANO-WYKONAWCZY
Nr. zlecenia: 07/2019 Data: VIII.2019

SKALA: 1:500

Nazwa rysunku:
PLANSZA ZAGOSPODAROWANIA TERENU 2

| | | |
|---|---|---|

Powyższe zawarte w niniejszym opracowaniu podlegają ochronie prawa autorskiego i mogą być powielone oraz udostępnione osobom trzecim jedynie na podstawie pisemnego zezwolenia autora. Biuro projektowe nie ponosi żadnych