



---

MGR INŻ. EWA AGATA NOWAK  
SIEDZIBA: 58-310 SZCZAWNO – ZDRÓJ, UL. SAPERÓW 1/1  
BIURO: 58-309 WAŁBRZYCH, UL. BRONIEWSKIEGO 1B  
FAX (74) 665 96 96; TEL. KOM +48 602 257 844, [ADV.PROJEKT@WP.PL](mailto:ADV.PROJEKT@WP.PL)  
NIP 886-24-01-646

## ZAŁĄCZNIKI PROJEKTU BUDOWLANEGO

**INWESTOR :** Gmina Stare Bogaczowice  
ul. Główna 132  
58-312 Stare Bogaczowice

**TEMAT :** Przebudowa sieci kanalizacji sanitarnej w rejonie ulicy Głównej w Starych Bogaczowicach (droga wojewódzka Nr 375)  
w ramach zadania pn.:  
*„Przebudowa i rozbudowa sieci kanalizacji sanitarnej wraz z przyłączami w rejonie ulicy Głównej w Starych Bogaczowicach, na terenie działek numer 771/2, 938, 1037, obręb 0007 Stare Bogaczowice”*

**ADRES :** ul. Główna (droga wojewódzka Nr 375), 58-312 Stare Bogaczowice  
działka nr 771/2, AM-9, obręb 0007 Stare Bogaczowice

**JEDNOSTKA EWIDENCYJNA :** 022107\_2 Stare Bogaczowice

**KATEGORIA OBIEKTU :** XXVI

### SPIS ZAWARTOŚCI:

1. Informacja dotycząca bezpieczeństwa i ochrony zdrowia.....	1
2. Zapewnienie odbioru ścieków i warunki techniczne przyłączenia do sieci.....	3
3. Uzgodnienie WPWiK Sp. z o.o.....	8
4. Opinia Dolnośląskiego Wojewódzkiego Konserwatora Zabytków .....	9
5. Uzgodnienie DSDiK we Wrocławiu.....	12
6. Odpis protokołu z Narady Koordynacyjnej.....	15

## **INFORMACJA DOTYCZĄCA BEZPIECZEŃSTWA**

### **I OCHRONY ZDROWIA**

**INWESTOR :** Gmina Stare Bogaczowice  
ul. Główna 132  
58-312 Stare Bogaczowice

**TEMAT :** **Przebudowa sieci kanalizacji sanitarnej w rejonie ulicy Głównej w Starych Bogaczowicach (droga wojewódzka Nr 375)**  
*w ramach zadania pn.:*  
***„Przebudowa i rozbudowa sieci kanalizacji sanitarnej wraz z przyłączami w rejonie ulicy Głównej w Starych Bogaczowicach, na terenie działek numer 771/2, 938, 1037, 933, obręb 0007 Stare Bogaczowice”***

**ADRES :** ul. Główna (droga wojewódzka Nr 375), 58-312 Stare Bogaczowice  
działka nr 771/2, AM-9, obręb 0007 Stare Bogaczowice

**PROJEKTANT :** mgr inż. Ewa Agata Nowak  
nr upr. 135/02/DUW  
nr ewid. DOŚ/IS/0137/03

### **1. Zakres robót zadania**

Zakres robót zadania inwestycyjnego obejmuje wykonanie robót ziemnych przy przebudowie sieci kanalizacji sanitarnej. Roboty wykonywane będą w oparciu o dokumentację projektową opracowaną przez A.D.V. Projekt w Szczawnie-Zdroju.

### **2. Wykaz istniejących obiektów budowlanych**

Na trasie planowanych wykopów nie występują żadne budynki, stwierdzono jedynie występowanie innych sieci.

### **3. Wskazanie dotyczące przewidywanych zagrożeń występujących podczas realizacji robót**

Przy realizacji robót budowlanych będą występowały roboty stwarzające zagrożenie dla zdrowia, przy których kierownik budowy jest zobowiązany do sporządzenia lub zapewnienia sporządzenia przed rozpoczęciem budowy planu bezpieczeństwa i ochrony zdrowia. Roboty które należy uwzględnić w planie bezpieczeństwa i ochrony zdrowia to:

- roboty związane z zagrożeniem przy wykopach o głębokości powyżej 1,5m.

Zagrożenie powyższe występować będzie podczas prowadzenia wszystkich robót ziemnych oraz układania przewodów kanalizacyjnych.

### **4. Wskazanie sposobu prowadzenia instruktażu pracowników przed przystąpieniem do robót**

Wykopy – przed przystąpieniem do robót należy każdorazowo wykonać instruktaż stanowiskowy dla wszystkich pracowników pracujących przy robotach stwarzających zagrożenie dla zdrowia. Kierownik budowy zobowiązany jest do szczegółowego zapoznania pracowników z technologią wykonywanych robót budowlanych oraz sposobem prawidłowego zabezpieczania wykopów.

### **5. Wskazanie środków technicznych i organizacyjnych, zapobiegającym niebezpieczeństwom wynikającym z wykonywania robót budowlanych**

W celu zapobiegania niebezpieczeństwu wynikającemu z prowadzonych robót należy:

- wykonać zabezpieczenie wykopów przed obsunięciem się gruntu
- właściwie oznakować terenu budowy tablicami informacyjnymi o prowadzonych pracach

**OPRACOWAŁ :**



**Wodociągi**  
Wałbrzych

NI/8041/1893 /2022  
nr sprawy GSZ/2022/08/

Wałbrzych, 01.09.2022r.

Inwestor:  
**Gmina Stare Bogaczowice**  
ul. Główna 132  
58-312 Stare Bogaczowice

Wnioskodawca:  
**Ewa Agata Nowak „A.D.V. Projekt”**  
ul. Broniewskiego 1B  
58-309 Wałbrzych

dot.: **zapewnienia odbioru ścieków i warunków technicznych przyłączenia do kanalizacji sanitarnej dla działki nr 925, 931, 932, 933, 934, 935, 936, 937, 941/1, 941/2 oraz przebudowa i rozbudowa istniejącej sieci kanalizacji sanitarnej na działce nr 1037 i 938 dla potrzeb istniejących domków jednorodzinnych, obręb nr 7 Stare Bogaczowice.**

Dokonana analiza możliwości świadczenia usług wodociągowo-kanalizacyjnych w rejonie planowanego przedsięwzięcia wykazała, iż możliwy jest odbiór ścieków.

WPWiK Sp. z o.o. działając w imieniu Wałbrzyskiego Związku Wodociągów i Kanalizacji zapewnia odbiór ścieków w ilości:

**Qśr. dob. = 6,0 m<sup>3</sup>/d,    Q max.dob.= 9,0 m<sup>3</sup>/d**

tj. zgodnie z potrzebami jakie zostały określone we wniosku (dla działki nr 925, 931, 932, 933, 934, 935, 936, 937, 941/1, 941/2 oraz przebudowa i rozbudowa istniejącej sieci kanalizacji sanitarnej na działce nr 1037 i 938 dla potrzeb istniejących domków jednorodzinnych, obręb nr 7 Stare Bogaczowice).

Trasę i miejsce lokalizacji podziemnych urządzeń kanalizacji sanitarnej podano w oparciu o mapę do celów projektowych (data opracowania mapy: 20.07.2022r.) dostarczonej przez Inwestora i inwentaryzację geodezyjną powykonawczą będącą w zasobach archiwalnych WPWiK Sp. z o.o. Ponieważ czasami zdarza się, że stan faktyczny w terenie odbiega od sytuacji przedstawionej na geodezyjnych planach sytuacyjno-wysokościowych budowę sieci do nieruchomości należy rozpocząć od wykopów kontrolnych mających na celu rozpoznanie i ustalenie (potwierdzenie) rzeczywistego usytuowania istniejących urządzeń wod.-kan.

W przypadku wystąpienia różnic pomiędzy stanem rzeczywistym a stanem projektowanym należy niezwłocznie powiadomić jednostkę projektową celem dokonania korekty zaprojektowanych rozwiązań.

**Sekretariat**

☎ **tel. 74 842 41 74 | fax 74 666 59 60**  
✉ **sekretariat@wpwik.pl**

**Centrum Obsługi Klienta**

☎ **tel./fax 74 648 81 75**  
✉ **cok@wzwik.pl**





Dla przyłączenia wymienionej nieruchomości należy przewidzieć wykonanie sieci, ze szczególnym uwzględnieniem stosunków własnościowych w tym rejonie.

Ponadto w zakresie warunków technicznych do projektowania należy przewidzieć poniższe:

- Projektowane studnie kanalizacyjne w obrębie pasa drogowego, należy przewidzieć jako betonowe;
- W przypadku wpięcia przykanalika do głównej sieci kanalizacji sanitarnej poprzez trójnik, studnię kanalizacyjną przy granicy działki (najbliższą miejsca włączenia przykanalika do głównej sieci) należy zaprojektować jako DN 1000 mm;
- Ze względów eksploatacyjnych zalecana średnica projektowanych studni rewizyjnych na przyłączach kanalizacji sanitarnej wynosi DN 600 mm.

Zapewnienie odbioru ścieków oraz warunki techniczne do projektowania (określono w załącznikach nr 1 i nr 2) tracą ważność po upływie 2 lat od daty wydania.

*Integralną częścią pisma są:*

*1. warunki techniczne przyłączenia nieruchomości do kanalizacji sanitarnej - zał. nr 1*

*2) kopia mapy zasadniczej z zaznaczonymi liniami koloru-zał.nr 2:*

*- czerwonego oznaczającą przebieg kolektora sanitarnego;*

Ko.:

NI-aa.

Z upoważnienia Zarządu Wałbrzyskiego  
Przedsiębiorstwa Wodociągów i Kanalizacji  
Spółka z o.o.

Janusz Kuc  
Kierownik Działu Rozwoju i Inwestycji



Przebieg komunalnych sieci wodociągowej i kanalizacyjnej sanitarnej naniesiono na podstawie inwentaryzacji technicznej w WPWIK Sp. z o.o. Wałbrzych.

Głębokość ułożenia przewodów wodociągowych wynosi około.....m pod powierzchnią terenu (poniżej rzędnej terenu), przewodów kanalizacyjnych.....m. Ciśnienie wody w sieci wodociągowej w tym rejonie.....bar na głębokości ułożenia przewodów, waha się w granicach:


od p. min. .... bar do p. max. .... bar.

Niniejsze warunki traca ważność po upływie dwóch lat od daty ich wydania.

Wałbrzych, dnia 21.03.2022

Imię i nazwisko sporządzającego warunki.....

kan. sanit. DN 200

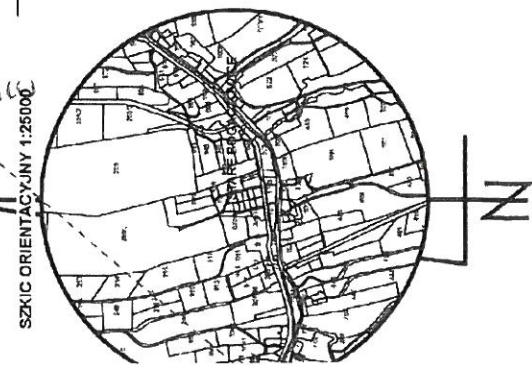

MAPA DO CELÓW PROJEKTOWYCH	
Oznaczenie kancelaryjne zgłoszenia pracy geodezyjnej	SGN.6640.813.2022
Nazwa miejscowości	STARE BOGACZOWICE
Jednostka ewidencyjna	Identyfikator Nazwa 022107 2 STARE BOGACZOWICE
Obręb ewidencyjny	Identyfikator Nazwa 0007 STARE BOGACZOWICE
Skala mapy	1:500
sekcja	5.143.31.24.1.3
Nazwa układu współrzędnych	Prostokątnych płaskich UKŁAD 2000 STREFA 15
Oznaczenie granic obszaru, który był przedmiotem informacji o służebnościach gruntowych, mających wpływ na zagospodarowanie gruntów, zlokalizowanych w granicach Projektowanej inwestycji	PL-EVRF-2007NH
Data opracowania mapy	NIE BADANO 20-07-2022
Treść mapy do celów projektowych w zakresie konturów użytków gruntowych i konturów klas geobrazujących zgodna z treścią mapy ewidencyjnej W zakresie mapy do celów projektowych granice zostały wkreślone na podstawie bazy ewidencji gruntów i budynków. Punkty określające przebieg granic spełniają standardy techniczne	
Nie wyklucza się istnienia innych urządzeń, bądź sieci uzbrojenia podziemnego, których brak na mapie zasadniczej, bądź informacji na ich temat w instytucjach branżowych	

**GIS-MED**  
Tomasz Sawyer  
NIP 884-256-44-57, REG. 021404913  
tel. 692 111 461, e-mail: gis.med@wp.pl

**GEODETA UPRAWNIONY**  
*mgr inż. Izabela Sawyer*  
NR UPRAWNIENI 22095

Podpis osoby reprezentującej wykonawcę  
Nadzwalnię i nazwisko wykonawcy

Imię i nazwisko osoby uprawnionej,  
który opracował mapę

Identyfikator zgłoszenia pracy geodezyjnej	SGN.6640.813.2023
Organ służby geodezyjnej, który otrzymał zgłoszenie	Starosta Wałbrzyski
Wykonawca prac geodezyjnych	GIS-MED Tomasz Sawyer
Nr oraz data sporządzenia dokumentu zawierającego wynik pozytywnej ewidencji	SGN.6640.813.2022.1495 z dnia 08.04.2022
Imię i nazwisko oraz nr uprawnień zawodowych	Izabela Sawyer Nr uprawnień 22095



**I. Odcinek sieci kanalizacji sanitarnej<sup>1</sup>:**

- 1) zrzut ścieków musi odbywać się grawitacyjnie do sieci komunalnej zaznaczonej na dołączonej mapie,
- 2) biorąc pod uwagę lokalne warunki klimatyczne oraz doświadczenia eksploatacyjne (chodzi o przypadki zamarzania przewodów) WPWiK Sp. z o.o. zaleca, aby przewody kanalizacyjne budować na głębokości 1,6-1,8 m, tj. na takiej na jakiej z reguły ułożona jest komunalna sieć kanalizacji sanitarnej, jeżeli nie będzie to możliwe, wówczas przewody należy zabezpieczyć poprzez zastosowanie odpowiedniej izolacji termicznej;
- 3) odcinek sieci kanalizacji sanitarnej musi być zagłębiony co najmniej 0,4 m poniżej strefy przemarzania;
- 4) włączenie powinno nastąpić do istniejącej studni rewizyjnej, a jeżeli takiej możliwości nie będzie, wówczas na kolektorze odbierającym ścieki należy odpowiednio umiejscowić studnię o średnicy nie mniejszej niż sąsiednie studnie istniejące na kolektorze kanalizacji sanitarnej;
- 5) budowa kolektora kanalizacji sanitarnej musi być realizowana zgodnie z obowiązującymi przepisami, w tym ustawy Prawo budowlane.

**II. Przyłącznie kanalizacji sanitarnej:**

- 1) przyłącznie kanalizacji sanitarnej nieruchomości należy zaprojektować do kolektora wskazanego na mapie;
- 2) studnia rewizyjna powinna być usytuowana na terenie nieruchomości, tuż przy jej granicy patrząc od strony budynku;
- 3) rozwiązanie projektowe powinno przewidywać odprowadzanie ścieków sanitarnych z terenu nieruchomości w sposób grawitacyjny; jeżeli nie będzie to możliwe, należy zaprojektować przydomową przepompownię ścieków; eksploatacja przepompowni leży w gestii właściciela nieruchomości, który będzie ponosił wszelkie koszty z tego tytułu,
- 4) przyłącznie kanalizacyjne należy układać w ziemi na głębokości gwarantującej zachowanie odpowiednich spadków hydraulicznych oraz ochronę przed zamarzaniem i zniszczeniem, a więc zgodnie z zaleceniem podanym w punkcie I.2.
- 5) ze względów eksploatacyjnych minimalna średnica studni rewizyjnych powinna wynosić: na odcinkach prostych DN 425 mm, na załamaniach (zmianach kierunku) trasy kanału DN 1000 mm.
- 6) przed zasypaniem przyłącznie należy zgłosić do przeglądu technicznego; przegląd

<sup>1</sup> WODOCIĄGI WAŁBRZYCH” nie mają w swoim wieloletnim planie rozwoju i modernizacji urządzeń wodociągowych i urządzeń kanalizacji sanitarnej rozbudowy sieci w kierunku nieruchomości osoby ubiegającej się o przyłączenie. W „WODOCIĄGACH WAŁBRZYCH” obowiązuje *Regulamin w sprawie odpłatnego przejmowania przez Wałbrzyski Związek Wodociągów i Kanalizacji urządzeń wodociągowych i urządzeń kanalizacyjnych od osób fizycznych i prawnych, które te urządzenia wybudowały* stanowiący załącznik do uchwały nr 4/XXXVII/2017 Zarządu WZWiK z dnia 23 maja 2017 r.; uchwała jest publikowana na stronie [www.wzwik.pl](http://www.wzwik.pl), w BIP w zakładce uchwały Zarządu WZWiK z roku 2017. Tak więc osoba prawna i fizyczna (jako właściciel odcinków sieci) może, po zrealizowaniu odcinków przyłączy poza granicami nieruchomości i po spełnieniu wymogów wynikających z ww. uchwały, zabiegać o odpłatne bądź nieodpłatne przejęcie przez WZWiK wybudowanych urządzeń.

musi odbyć się w obecności upoważnionego przedstawiciela przedsiębiorstwa wodociągowego.

### III. Pozostałe warunki:

- 1) dokumentacja projektowa powinna być wykonana przez osobę posiadającą wymagane uprawnienia; Inwestor powinien przedłożyć dokumenty potwierdzające prawo dysponowania nieruchomością na cele budowlane,
- 2) opracowaną dokumentację projektową przyłącza należy uzgodnić w „Wodociągach Wałbrzych” w zakresie wydanych warunków technicznych przyłączenia nieruchomości do sieci kanalizacji sanitarnej oraz uzgodnić na posiedzeniu Narady Koordynacyjnej w sprawie uzgodnienia dokumentacji projektowej w Starostwie Powiatowym / Urzędzie Miejskim w Wałbrzychu;
- 3) przyłączy zostanie wybudowane przez Inwestora na jego koszt na podstawie uzgodnionego projektu technicznego opracowanego we własnym zakresie na podstawie niniejszych warunków technicznych,
- 4) wybudowane przyłączy i instalacje kanalizacji sanitarnej stanowiąć będą własność Inwestora,
- 5) zgodnie z ustawą o zbiorowym zaopatrzeniu w wodę i zbiorowym odprowadzaniu ścieków (o której mowa wyżej) odbiorca usług odpowiada za zapewnienie niezawodnego działania posiadanych instalacji i przyłącza kanalizacji sanitarnej oraz ponosi koszty związane z ich utrzymaniem, chyba że zawrze z „Wodociągach Wałbrzych” stosowną umowę o odpłatne świadczenie przez „Wodociągi Wałbrzych” usług związanych z utrzymaniem przyłącza i usuwaniem awarii na przyłączy,
- 6) podczas projektowania należy kierować się obowiązującymi przepisami, normami oraz zasadami jakie wynikają z wymagań technicznych – odnoszących się do budowy infrastruktury kanalizacyjnej – podanych i opublikowanych przez Centralny Ośrodek Badawczo-Rozwojowy Techniki Instalacyjnej INSTAL:
  - w zeszycie nr 9 pt.: „Warunki techniczne wykonania i odbioru sieci kanalizacyjnych” z sierpnia 2003 r.,
- 7) odbiór ścieków będzie realizowany zgodnie z obowiązującym „Regulaminem dostarczania wody i odprowadzania ścieków...”,
- 8) warunki przyłączania nieruchomości do sieci stanowiące dane wyjściowe do projektowania tracą ważność po upływie dwóch lat od daty ich wydania.

Sprawdził/zatwierdził:

Marek Mielniczuk  
Dyrektor Naczelny/ Prezes Zarządu



UZGODNIENIE NR 2022/09/35 z dnia 27.09.2022

Projekt uzgodniono w WPWiK Sp. z o.o. w zakresie warunków przyłączenia nieruchomości do sieci: wodociągowej, kanalizacji sanitarnej pod warunkiem:

zastosowania się do następujących uwag: wpięcia do studzienek kanalizacyjnych bezpośrednio do kłosa, nie poprzez kostki.

o rozpoczęciu robót należy powiadomić pisemnie WPWiK Sp. z o.o. z jednoczesnym złożeniem uzgodnionego projektu na budowę przyłączy: wodociągowej, kanalizacji sanitarnej do nieruchomości. Uzgodnienie jest ważne 2 lata od daty jego dokonania.

SPECJALISTA  
Dział Rozwoju Inwestycji  
Emilian Stwarek

### LEGENDA:

- 1037 granice działek ewidencyjnych objętych opracowaniem
- istniejąca sieć kanalizacji sanitarnej do przebudowy
- projektowana sieć kanalizacji sanitarnej (rozbudowa)
- istniejące przyłącze kanalizacji sanitarnej do przebudowy
- projektowane przyłącze kanalizacji sanitarnej
- krawędź istniejącej jezdni

**WYCH**  
SGN.6640.813.2022  
TARE BOGACZOWICE  
022107 2  
TARE BOGACZOWICE  
0007  
TARE BOGACZOWICE  
1:500  
I.3  
ŁĄD 2000 STREFA 15  
PL-EVRF-2007NH  
  
NIE BADANO  
20-07-2022  
untowych i konturów klas  
apy do celów projektowych  
dynków. Punkty  
dziemnego, których brak  
icjach branżowych

UPRAWNIONY  
Sawer  
ż. Izabela Sawer  
RAWNIEN 22095

zawisko geodety uprawnionego,  
pracował mapę

ADV  
PROJEKT  
58-310 SZCZAWNO-ZDRÓJ, UL. SAPERÓW 1/1

Projektant:	mgr inż. Ewa Agata Nowak	Nr uprawnień:	135/02/DUW	Data:	07.2022
Asystent:	mgr inż. Marcin Dunowski mgr inż. Tomasz Nowak			Stadium:	PB
Temat:	Przebudowa i rozbudowa sieci kanalizacji sanitarnej wraz z przyłączami w rejonie ul. Głównej w Starych Bogaczowicach, na terenie działek numer 771/2, 938, 1037, 933, obręb 0007 Stare Bogaczowice			Skala:	1:500
Inwestor:	Gmina Stare Bogaczowice ul. Główna 132, 58-312 Stare Bogaczowice			Nr. rys.:	1
Tytuł rys.:	Projekt zagospodarowania terenu				



# DOLNOŚLĄSKI WOJEWÓDZKI KONSERWATOR ZABYTKÓW

Delegatura w Wałbrzychu  
ul. Zamkowa 3, 58-300 Wałbrzych  
tel. (74) 842 64 18, (74) 842 66 60

[dwkz-wb@dwkz.pl](mailto:dwkz-wb@dwkz.pl)  
<http://wosoz.ibip.wroc.pl/public/>



Wałbrzych, 20.09.2022 r.

W/Arch.5183.266.2022.MK

Gmina Stare Bogaczowice  
ul. Główna 132  
58-312 Stare Bogaczowice

dot. opinii do przebudowy i rozbudowy sieci kanalizacji sanitarnej w Starych Bogaczowicach

W odpowiedzi na pismo z dnia 08.08.2022r. (data wpływu 08.08.2022r.) w sprawie wydania opinii do przebudowy i rozbudowy sieci kanalizacji sanitarnej z przyłączami w rejonie ul. Główniej, dz. nr 771/2, 1037, 938, 933 w Starych Bogaczowicach informuję, jak poniżej.

Projektowane zamierzenie realizowane będzie w historycznym układzie ruralistycznym wsi oraz obszarze obserwacji archeologicznej średniowiecznej wsi w granicach nowożytnego siedliska. Przedmiotowe obszary figurują w wykazie zabytków, wobec czego podlegają ochronie prawnej na podstawie art. 6 ust. 1 pkt 3 ustawy z dnia 23 lipca 2003 r. o ochronie zabytków i opiece nad zabytkami, w związku z ustawą z dnia 18 marca 2010 r. o zmianie ustawy o ochronie zabytków i opiece nad zabytkami oraz o zmianie niektórych innych ustaw. Głębokość i zakres prowadzonych robót może doprowadzić do zniszczenia lub przekształcenia zabytkowych układów antropogenicznych związanych z przytoczonym wyżej obszarem obserwacji archeologicznej wobec czego niezbędnym warunkiem konserwatorskim prowadzenia robót ziemnych przy w/w zamierzeniu będzie spełnienie poniższych uwarunkowań konserwatorskich:

1. w trakcie prowadzenia robót ziemnych Inwestor ma obowiązek zapewnić badania archeologiczne, które będą nadzorowały roboty ziemne objęte zamierzeniem bez wpływu na ich zakres. Na badania archeologiczne należy uzyskać w tut. urzędzie pozwolenie konserwatorskie w formie decyzji administracyjnej przed przystąpieniem do robót w terenie.

Pozwolenie na badania archeologiczne należy uzyskać na podstawie art. 36, ust.1 pkt 5 ustawy z dnia 23 lipca 2003 r. o ochronie zabytków i opiece nad zabytkami (t.j. Dz. U. z 2022, poz. 840) w oparciu o wymogi rozporządzenia Ministra Kultury i Dziedzictwa Narodowego z dnia 02 sierpnia 2018 r. w sprawie prowadzenia prac konserwatorskich, prac restauratorskich i badań konserwatorskich przy zabytku wpisanym do rejestru zabytków albo na Listę Skarbów Dziedzictwa oraz robót budowlanych, badań architektonicznych i innych działań przy zabytku wpisanym do rejestru zabytków, a także badań archeologicznych i poszukiwań zabytków (t.j. Dz. U. z 2021, poz.81).

Otrzymują:

1. ADV-Ewa Agata Nowak – jako pełnomocnik A7F3D+7-R
2. a/a

Z up. Dolnośląskiego  
Wojewódzkiego Konserwatora Zabytków  
we Wrocławiu

*mgr Anna Nowakowska*  
Kierownik Delegatury w Wałbrzychu

Załącznik nr 14


do Polityki Bezpieczeństwa Informacji  
w Wojewódzkim Urzędzie Ochrony Zabytków we Wrocławiu

#### Klauzula Informacyjna o przetwarzaniu danych osobowych

Zgodnie z art. 13 ust. 1 i 2 ogólnego rozporządzenia o ochronie danych Parlamentu Europejskiego i Rady (UE) 2016/679 z dnia 27 kwietnia 2016 r. (dalej RODO) informujemy, że:

1. Administratorem danych osobowych jest Dolnośląski Wojewódzki Konserwator Zabytków z siedzibą we Wrocławiu (50-243) przy ul. Łokietka 11, z którym można nawiązać kontakt:  
A. osobiście, poprzez umówienie wizyty;  
B. telefonicznie pod nr 71 343 65 01  
C. mailowo: [dwkz@dwkz.pl](mailto:dwkz@dwkz.pl)  
D. korespondencyjnie : Dolnośląski Wojewódzki Konserwator Zabytków, ul. Łokietka 11, 50-243 Wrocław.
2. W sprawach związanych z danymi osobowymi można kontaktować się z inspektorem ochrony danych w Wojewódzkim Urzędzie Ochrony Zabytków we Wrocławiu:  
Inspektor: Mateusz Adamczyk  
Adres e-mail: [iod@dwkz.pl](mailto:iod@dwkz.pl)  
lub w siedzibie urzędu: Wojewódzki Urząd Ochrony Zabytków we Wrocławiu, ul. Łokietka 11, 50-243 Wrocław.
3. Administrator gromadzi dane osobowe w celu realizacji zadań wynikających z obowiązującego prawa, w szczególności ustawy z dnia 23 lipca 2003 r. o ochronie zabytków i opiece nad zabytkami na podstawie art. 6 ust. 1 lit e RODO w celu przeprowadzenia postępowania administracyjnego. W związku z powyższym dane gromadzone dane osobowe mogą być przekazywane:  
A. podmiotom upoważnionym na podstawie obowiązujących przepisów prawa (np. Sądy, prokuratura, jednostki policji etc.);  
B. podmioty, które przetwarzają dane na podstawie zawartej przez Administratora umowy o przetwarzanie danych osobowych (np. kancelarie adwokackie reprezentujące Dolnośląskiego Wojewódzkiego Konserwatora Zabytków, firmy informatyczne sprawujące nadzór nad siecią informatyczną, w której zapisane są gromadzone dane etc.)
4. Podanie danych osobowych jest dobrowolne, jednakże niepodanie danych niezbędnych do przeprowadzenia postępowania administracyjnego, m.in. takich jak imię, nazwisko, adres do korespondencji, w szczególnych sytuacjach nr PESEL może spowodować odmowę wszczęcia postępowania, wskutek braku możliwości ustalenia i identyfikacji strony postępowania administracyjnego w rozumieniu art. 28 kodeksu postępowania administracyjnego. Powyższe nie dotyczy jeżeli przepis obowiązującego prawa nakłada na stronę obowiązek wskazania określonych w danym przepisie prawnym danych identyfikujących tą osobę.
5. Zebrane dane nie będą przekazywane do Państw trzecich.
6. Dane osobowe będą przetwarzane przez okres niezbędny do realizacji wskazanego w pkt 3 celu przetwarzania, w tym również obowiązku archiwizacyjnego wynikającego z odrębnych ustaw i innych przepisów prawa.
7. Każdy, kogo dane osobowe są przetwarzane przez Dolnośląskiego Wojewódzkiego Konserwatora Zabytków, ma prawo do:  
A. dostępu do treści zgromadzonych danych;  
B. sprostowania danych;  
D. ograniczenia przetwarzania danych;  
E. przenoszenia danych;  
F. wniesienia sprzeciwu wobec przetwarzania danych.
8. Zgromadzone dane osobowe dane nie będą poddawane zautomatyzowanemu podejmowaniu decyzji, w tym również profilowaniu.
9. Każdy, kto uważa, że jego dane są przetwarzane w sposób nieprawidłowy ma prawo złożenia skargi do Prezesa Urzędu Ochrony Danych Osobowych  
ul. Stawki 2, 00-193 Warszawa  
Tel. 606-950-000



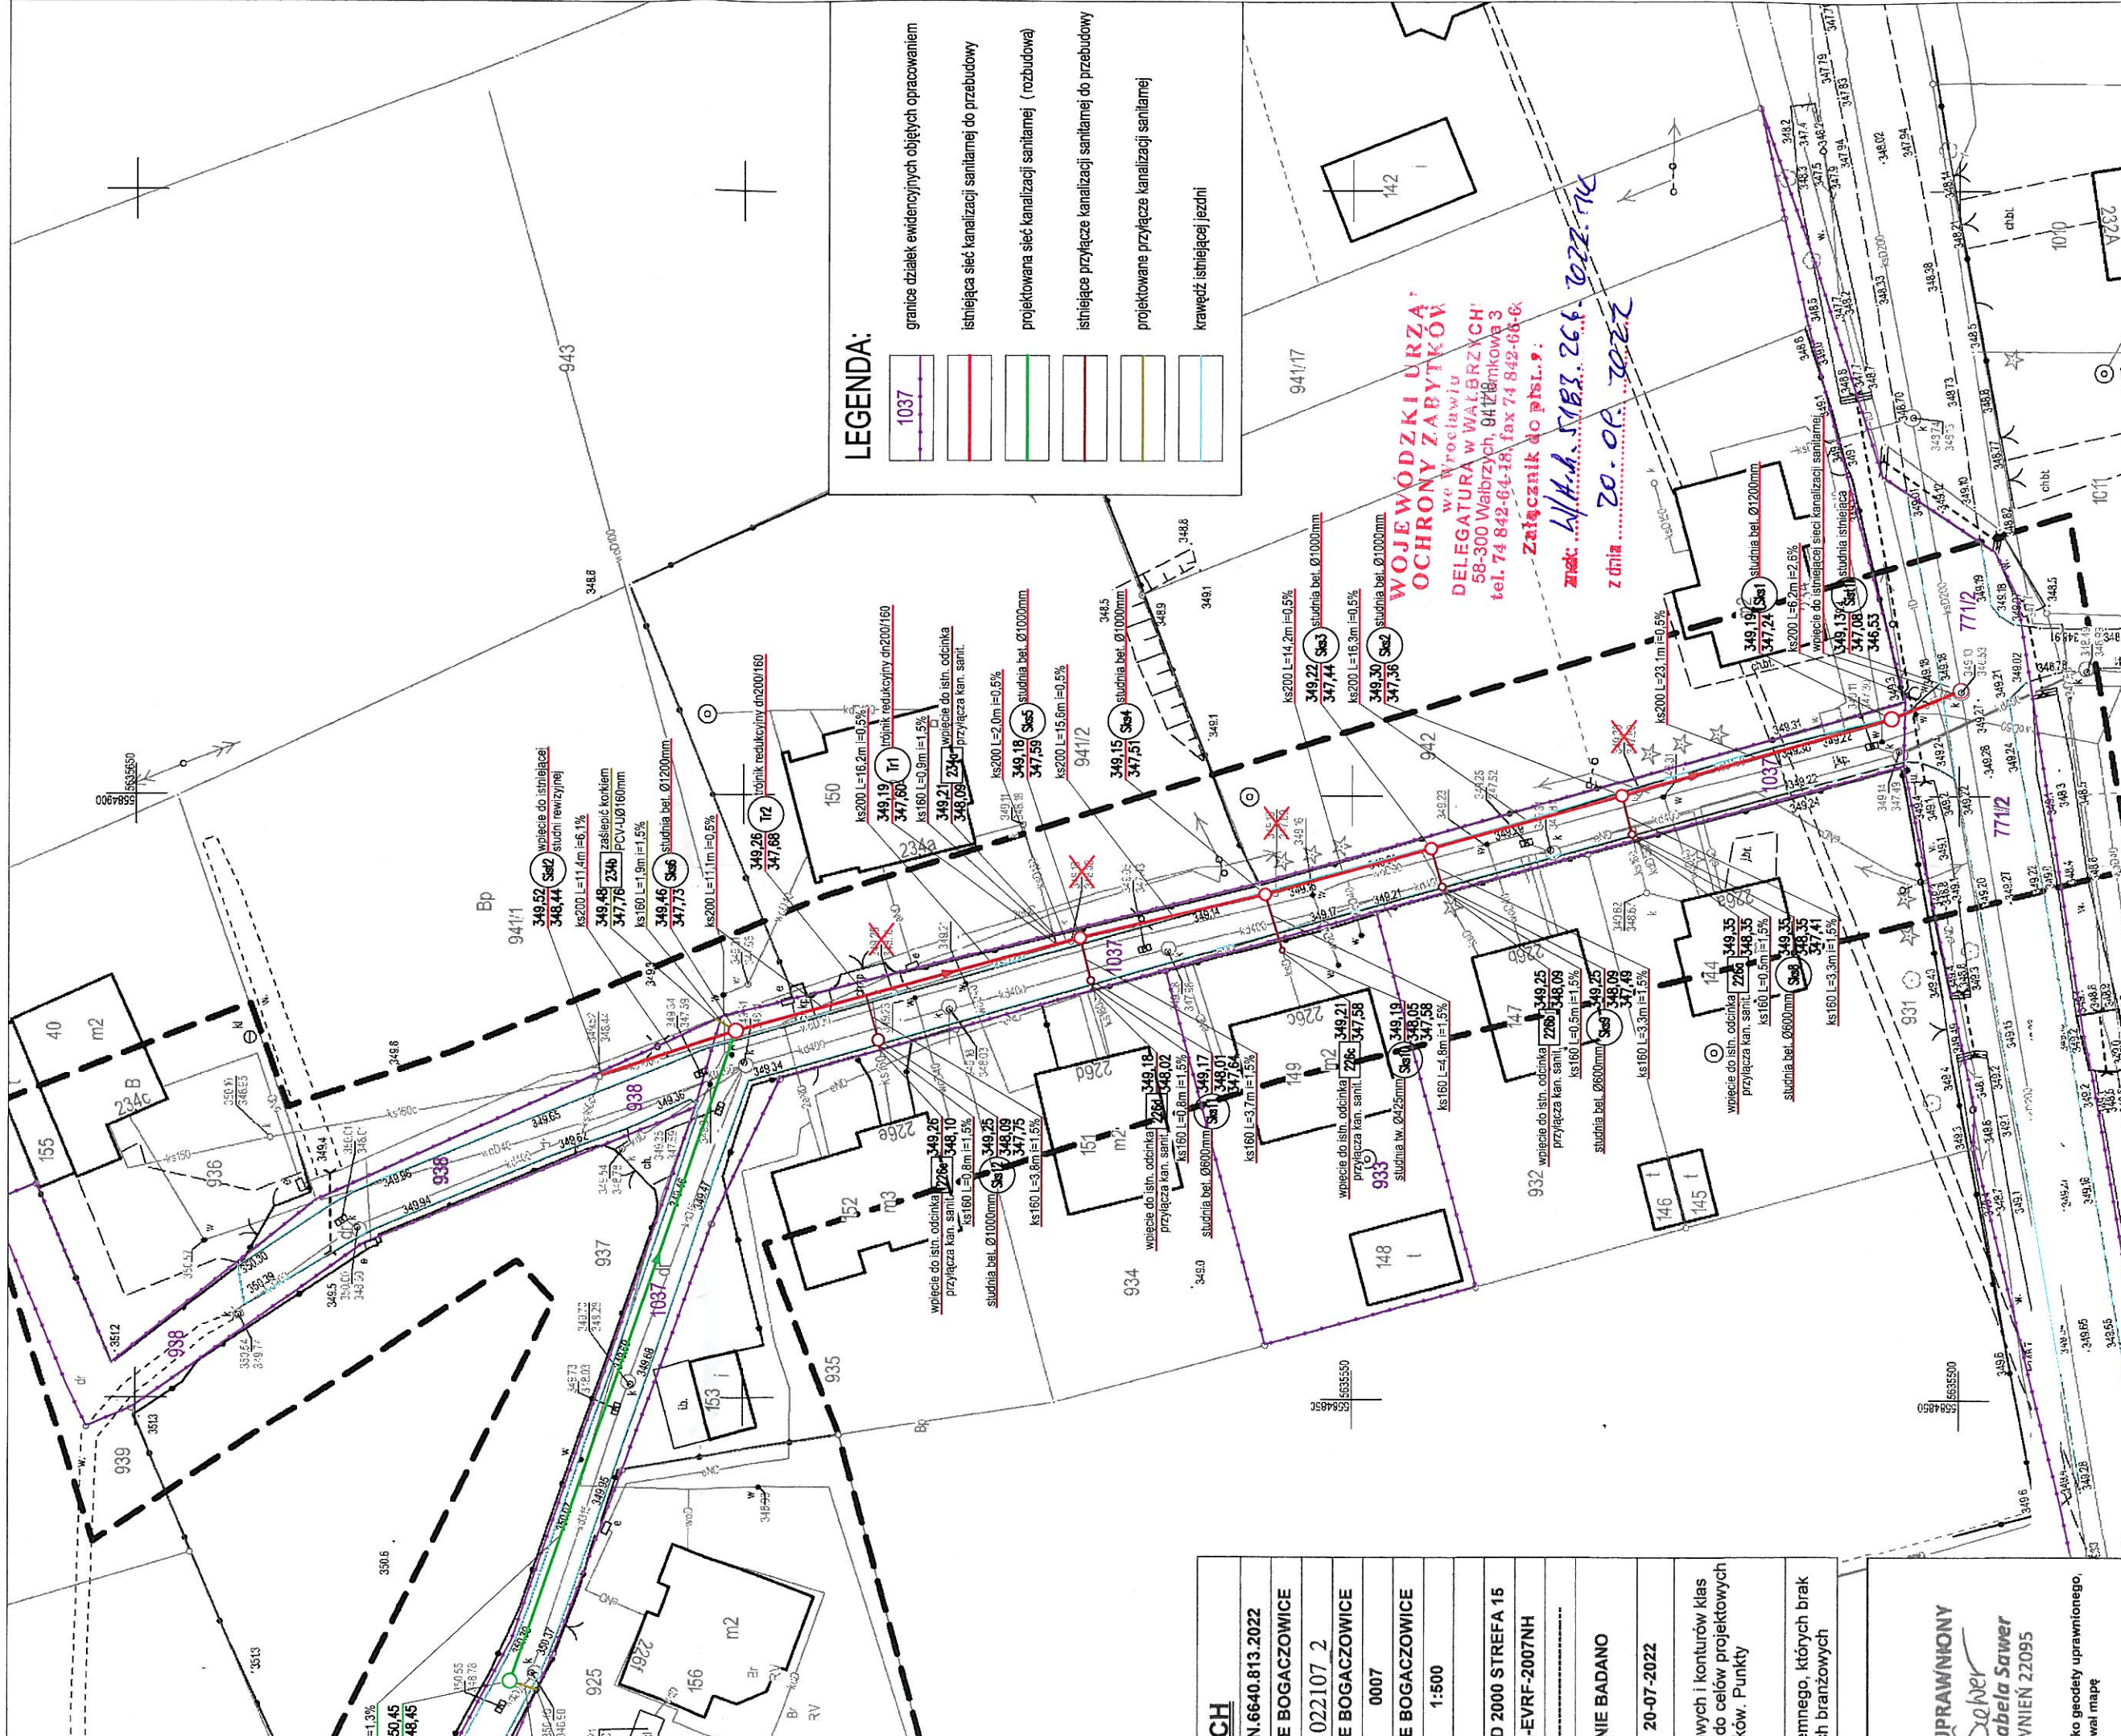

**LEGENDA:**

- granicz działek ewidencyjnych objętych opracowaniem
- istniejąca sieć kanalizacji sanitarnej do przebudowy
- projektowana sieć kanalizacji sanitarnej (rozbudowa)
- istniejące przyłącze kanalizacji sanitarnej do przebudowy
- projektowane przyłącze kanalizacji sanitarnej
- krawężnik istniejącej jezdni

**WOJEWÓDZKI URZĄD OCHRONY ZABYTKÓW**  
w g. Wrocławiu  
DELEGATURA w WĄLBŹYCH  
58-300 Wąlbzych, 04128 m. k. 3  
tel. 74 842-64-18, fax 74 842-68-66  
**Załącznik do p.l.s. 9:**  
**z dnia 20-09-2022 r.**

YCH
SGN.6640.813.2022
ARE BOGACZOWICE
022107_2
ARE BOGACZOWICE
0007
ARE BOGACZOWICE
1:500
3
ŁAD 2000 STREFA 15
PL-EVRF-2007NH
NIE BADANO
20-07-2022
Intowy i konturów klas py do celów projektowych tyńków. Punkty
ziemnego, których brak jach branżowych

UPRAWNIONY  
Zabela Sauer  
ZAWNIEN 22095

Wisko geodezyjny uprawniony,  
acowal mapę

ADV

PROJEKT  
58-310 SZCZAWNO-ZDRÓJ, UL. SAPERÓW 1/11

Projektant:	mgr inż. Ewa Agata Nowak	Nr uprawnień:	135/02/DUW	Data:	07.2022
Asystent:	mgr inż. Marcin Dunowski			Stadium:	PB
Temat:	Przebudowa i rozbudowa sieci kanalizacji sanitarnej wraz z przyłączami w rejonie ul. Głównej w Starych Bogaczowicach, na terenie działek numer 771/2, 938, 1037, 933, obręb 0007 Stare Bogaczowice				
Inwestor:	Gmina Stare Bogaczowice ul. Główna 132, 58-312 Stare Bogaczowice				
Tytuł rys.:	Projekt zagospodarowania terenu				
				Skala:	1:500
				Nr. rys.:	1





**Gmina Stare Bogaczowice**

ul. Główna 132

**58-312 Stare Bogaczowice**

- reprezentowana przez pełnomocnika:

**Panią Ewę Agatę Nowak**

dotyczy: **uzgodnienia przebudowy sieci kanalizacji sanitarnej w pasie drogowym drogi wojewódzkiej Nr 375 w m. Stare Bogaczowice, ul. Główna (działka nr 771/2, obr. 0007 Stare Bogaczowice)**

Odpowiadając na wniosek z dnia 13.09.2022r. (data wpływu: 14.09.2022r.) uzupełniony dnia 03.10.2022r. w sprawie j.w., Dolnośląska Służba Dróg i Kolei we Wrocławiu na podstawie art. 38 ust. 2, 3 ustawy z dnia 21 marca 1985r o drogach publicznych (Dz.U. z 2022r., poz. 1693 ze zm.) **wyraża zgodę na przebudowę sieci kanalizacji sanitarnej w pasie drogowym drogi wojewódzkiej Nr 375 w m. Stare Bogaczowice, ul. Główna (działka nr 771/2, obr. 0007 Stare Bogaczowice), na następujących warunkach:**

1. Uzgodnienie dotyczy przebudowy sieci kanalizacji sanitarnej w pasie drogowym drogi wojewódzkiej Nr 375 w m. Stare Bogaczowice, ul. Główna (działka nr 771/2, obr. 0007 Stare Bogaczowice) po trasie sieci istniejącej. Zakres i lokalizację projektowanych prac przedstawiono na planie sytuacyjnym w skali 1:500, który stanowi załącznik graficzny do niniejszego uzgodnienia.
2. **Projektowana przebudowa kanalizacji sanitarnej została zlokalizowana w obrębie zrealizowanego w 2018r. zadania drogowego pn. „Przebudowa drogi wojewódzkiej Nr 375 wraz z chodnikiem w m. Stare Bogaczowice”, które pozostaje w okresie gwarancji. Z uwagi na brak możliwości prowadzenie jakichkolwiek prac w obrębie nawierzchni podlegających gwarancji przed końcem terminu jej obowiązywania, wykonanie przebudowy kanalizacji sanitarnej możliwe będzie po zakończeniu okresu gwarancji na roboty drogowe. Na dzień wydania niniejszego pisma powyższa gwarancja obowiązuje do dnia 30.11.2023r. Przed rozpoczęciem robót należy zwrócić się do tut. organu z zapytaniem o potwierdzenie zakończenia okresu gwarancji dotyczącej przebudowy drogi wojewódzkiej Nr 375.**
3. Zezwala się na wymianę odcinka sieci kanalizacji sanitarnej po trasie istniejącej w obrębie jezdni drogi wojewódzkiej Nr 375 oraz włączenia drogi gminnej metodą wykopu otwartego. Sieć należy lokalizować na głębokości min. 1,5m (licząc od niwelety terenu do wierzchu rury).
4. Po zakończeniu prac naruszony teren należy starannie uporządkować oraz normatywnie zagęścić. Konstrukcję naruszonego włączenia drogi gminnej należy odtworzyć na długości prowadzonych prac oraz na połowie jego szerokości. Konstrukcję naruszonej jezdni należy odtworzyć na długości i szerokości prowadzonych prac z uwzględnieniem klina odłamu natomiast warstwę ścieralną jezdni należy sfrezować i odtworzyć na długości jezdni równej połowie szerokości zjazdu oraz na połowie szerokości jezdni.
5. Naruszone nawierzchnie należy odtworzyć wg opracowanego projektu odtworzenia nawierzchni, uzgodnionego w tut. organie, przy zastosowaniu nowych lub pełnowartościowych materiałów, posiadających certyfikaty lub deklarację zgodności z Polską Normą, zgodnie z wymaganiami obowiązujących przepisów.
6. Trasę przebudowywanej sieci poza pasem drogowym drogi wojewódzkiej Nr 375 należy uzgodnić z właścicielami poszczególnych gruntów.
7. Prace wykonać bez wstrzymywania ruchu na drodze wojewódzkiej Nr 375.
8. Wszelkie uszkodzenia urządzeń związanych z funkcjonowaniem drogi wynikające z prowadzonych prac i nieusunięte przez wykonawcę będą usuwane na koszt inwestora.

9. Wszelkie naruszone nawierzchnie pasa drogowego drogi wojewódzkiej należy odtworzyć i przywrócić do właściwego stanu technicznego z zachowaniem warunków technicznych rozporządzenia Ministra Infrastruktury z dnia 24 czerwca 2022r. w sprawie przepisów techniczno-budowlanych dotyczących dróg publicznych (Dz.U. z 2022r., poz. 1518).
10. Prace ziemne w pasie drogowym nie mogą być prowadzone w okresie, gdy temperatura otoczenia jest niższa niż 0°C oraz przy przemarzniętym gruncie.
11. Zarządca drogi nie ponosi odpowiedzialności za kolizje z urządzeniami obcymi znajdującymi się w pasie drogowym. Lokalizację tych urządzeń ustalić z ich użytkownikami.
12. Niniejsze pismo obowiązuje w okresie 3 lat i traci ważność w przypadku nie dotrzymania podanych warunków. W przypadku posiadania ważnych na dzień złożenia wniosku o wydanie zezwolenia na zajęcie pasa drogowego pozwoleń wymaganych Prawem budowlanym niniejsze uzgodnienie staje się obowiązujące do czasu ważności ww. pozwoleń.
13. Działka nr 771/2, obr. 0007 Stare Bogaczowice jest w administrowaniu Dolnośląskiej Służby Dróg i Kolei we Wrocławiu. Stan prawny powyższej działki jest w chwili obecnej w trakcie regulacji, a postępowanie w tej sprawie nie zostało zakończone. W związku z powyższym oraz w związku z planowaną inwestycją, Dolnośląska Służba Dróg i Kolei we Wrocławiu, wykonując z upoważnienia Zarządu Województwa Dolnośląskiego zadania zarządcy dróg wojewódzkich wydaje prawo do dysponowania gruntem na cele budowlane dla działki nr 771/2, obr. 0007 Stare Bogaczowice.
14. Inwestor przed rozpoczęciem robót budowlanych zobowiązany jest do uzyskania pozwolenia na budowę lub zgłoszenia budowy albo wykonania robót budowlanych.
15. Jeżeli inwestycja wymaga uzyskania pozwolenia na budowę, inwestor jest zobowiązany do uzgodnienia z zarządcą drogi, przed uzyskaniem pozwolenia na budowę, projektu budowlanego obiektu lub urządzenia, o którym mowa w niniejszym piśmie.
16. Niniejsze pismo nie jest zezwoleniem na zajęcie pasa drogowego celem wykonania robót. Przed przystąpieniem do robót należy wystąpić do zarządcy drogi z wnioskiem o wydanie zezwolenia na zajęcie pasa drogowego zgodnie z Rozporządzeniem Rady Ministrów z dnia 1 czerwca 2004 r. w sprawie określenia warunków udzielania zezwoleń na zajęcie pasa drogowego (Dz.U. z 2016r. poz. 1264) powołując się na niniejsze pismo.
17. Jeżeli inwestycja opisana wyżej wymaga sporządzenia projektu odtworzenia nawierzchni to projekt odtworzenia nawierzchni należy uzgodnić z tut. organem przed złożeniem wniosku o opinię do projektu organizacji ruchu, jeśli zajęcie pasa wpływa na ruch drogowy lub ogranicza widoczność na drodze albo powoduje wprowadzenie zmian w istniejącej organizacji ruchu pojazdów lub pieszych lub przed złożeniem wniosku o opinię do sposobu zabezpieczenia zajmowanego pasa drogowego.
18. **Do wniosku o wydanie zezwolenia na zajęcie pasa drogowego należy dołączyć zatwierdzony projekt organizacji ruchu, jeżeli zajęcie pasa drogowego wpływa na ruch drogowy lub ogranicza widoczność na drodze albo powoduje wprowadzenie zmian w istniejącej organizacji ruchu pojazdów lub pieszych.**
19. Inwestor przed rozpoczęciem robót budowlanych zobowiązany jest do uzyskania zezwolenia zarządcy drogi na zajęcie pasa drogowego, dotyczącego prowadzenia robót w pasie drogowym lub na umieszczenie w nim obiektu lub urządzenia.
20. Zgodnie z art. 40 ust. 5 ustawy z dnia 21 marca 1985r. o drogach publicznych (Dz.U. z 2022r., poz. 1693 ze zm.) za umieszczanie w pasie drogowym urządzeń infrastruktury technicznej niezwiązanej z potrzebami zarządzania drogami lub potrzebami ruchu drogowego, zarząd drogi będzie pobierał opłatę za każdy rok umieszczania urządzenia w pasie drogowym, przy czym za umieszczenie urządzenia przez okres krótszy niż rok opłata obliczana jest proporcjonalnie do liczby dni umieszczania urządzenia w pasie drogowym.

**Załączniki:**

- opieczętowny projekt zagospodarowania terenu z naniesioną lokalizacją przebudowywanej sieci kanalizacji sanitarnej w skali 1:500 – 1 egz

**Otrzymują:**

1. Pani Ewa Agata Nowak – pełnomocnik inwestora, na adres:  
A.D.V. PROJEKT mgr inż. Ewa Nowak, ul. Saperów 1/1, 58-310 Szczawno-Zdrój
2. BISEK-ASFALT Michał Bisek, ul. Granitowa 75, 5-311 Kostomłoty
3. ZO w/m – EZD
4. ZS.WB w/m – EZD
5. ZP a/a

Sprawę prowadzi: Elżbieta Druszczyk, tel. 71 39 17 177, e-mail: elzbieta.druszczyk@dsdik.wroc.pl

Dyrektor ds. Urzeczywiania  
*Grzegorz Kowalkowski*







Wałbrzych, dn. 27.09.2022 r.

**STAROSTA WAŁBRZYSKI**  
**Aleja Wyzwolenia 20-24**  
**58-300 WAŁBRZYCH**

Znak sprawy: SGN.6630.45.2022

**ODPIS**  
**PROTOKOŁU Z NARADY KOORDYNACYJNEJ**  
**zakończonych w dniu 27.09.2022 r.**  
**w sprawie usytuowania projektowanej sieci uzbrojenia terenu**

Na podstawie ustawy z dnia 17 maja 1989 r. - Prawo geodezyjne i kartograficzne (t.j. Dz. U. z 2021 r. poz.1990)

Przedmiot narady:	<b>Przebudowa i rozbudowa sieci kanalizacji sanitarnej wraz przyłączami w rejonie ul. Głównej w Starych Bogaczowicach.</b>
Lokalizacja:	<b>Gmina Stare Bogaczowice, obręb nr 0007 Stare Bogaczowice, dz.: 771/2, 933, 938, 1037</b>
Wnioskodawca:	A.D.V. PROJEKT MGR INŻ. EWA AGATA NOWAK ul. Saperów 1/1, 58-310 Szczawno-Zdrój
Inwestor:	GMINA STARE BOGACZOWICE ul. Główna 132, 58-312 Stare Bogaczowice
Projektant:	AGATA NOWAK Inne upr.: budowlane: 135/02/DUWDOŚ/IS/0137/03
Przewodniczący:	Małgorzata Juchniewicz - Inspektor Wydział Geodezji i Kartografii
Sposób przeprowadzenia narady:	elektroniczny
Data wpływu:	09.08.2022 r.

**PODSUMOWANIE NARADY**

Projekt przedłożony na naradę koordynacyjną został uzgodniony pozytywnie z uwagami przez jej uczestników.

**Stanowisko Przewodniczącego:**

1. Uzgodnienie traci ważność gdy inwestor lub organ administracji architektoniczno-budowlanej a także organ nadzoru budowlanego powiadomią o utracie ważności, zmianie lub uchyleniu decyzji:
  - o warunkach zabudowy i zagospodarowania terenu wydanej przed dniem 11 lipca 2003 r.,
  - o warunkach zabudowy,
  - o ustaleniu lokalizacji inwestycji celu publicznego,
  - o zatwierdzeniu projektu budowlanego,
  - o pozwoleniu na budowę.
2. O wystąpieniu w/w przypadków (pkt 1) inwestor jest zobowiązany zawiadomić bezzwłocznie tutejszy Organ.
3. Wszystkie odstępstwa od uzgodnionej dokumentacji wymagają dodatkowego uzgodnienia w tutejszym Organie.
4. Przed wejściem w teren należy uzyskać zgodę właścicieli gruntów na ułożenie przewodów uzbrojenia

Dokument wygenerował(a): Małgorzata Juchniewicz, dn. 27-09-2022 11:44:08

Jeżeli dokument jest wystawiony elektronicznie, to nie wymaga podpisu analogowego ani pieczęci, lecz wymaga podpisu elektronicznego.

Uwaga: podpis elektroniczny jest niewidoczny – można go zweryfikować tylko odpowiednim programem

podziemnego na ich nieruchomościach.

5. Inwestorzy są obowiązani do zapewnienia wyznaczenia przez jednostki uprawnione do wykonywania prac geodezyjnych, usytuowania w terenie obiektów budowlanych wymagających pozwolenia na budowę.

6. Po zrealizowaniu niniejszego obiektu, należy zlecić uprawnionej jednostce wykonawstwa geodezyjnego inwentaryzację powykonawczą (w przypadku przewodów podziemnych przed ich zasypaniem).

7. Integralną część niniejszego uzgodnienia stanowią mapy z uwidocznionym projektem inwestycji.

8. Prace ziemne w miejscach zbliżeń z punktami osnowy geodezyjnej należy prowadzić ręcznie.

**W przypadku naruszenia znaków osnowy geodezyjnej w toku prac ziemnych, inwestor zobowiązany jest do naprawienia szkody poprzez zlecenie odtworzenia położenia znaku uprawnionej jednostce wykonawstwa geodezyjnego, po uprzednim uzyskaniu informacji w Powiatowym Ośrodku Dokumentacji Geodezyjnej i Kartograficznej o potrzebie odtworzenia znaku.**

### Lista uczestników narady koordynacyjnej wraz z uwagami

Lp.	Nazwa instytucji Sposób uczestnictwa	Stanowisko Uwagi	Imię i nazwisko uczestnika
1	DSS OPERATOR SPÓŁKA AKCYJNA elektroniczny	Stanowisko pozytywne Nie dotyczy	Tadeusz Dąbrowski
2	NETIA SA Z SIEDZIBĄ W WARSZAWIE elektroniczny	Stanowisko pozytywne Bez uwag	Paweł Lewkowicz
3	ORANGE POLSKA DOMENA HURT DOSTARCZANIE I SERWIS USŁUG WYDZIAŁ EWIDENCJI I ZARZĄDZANIA DANYMI O INFRASTRUKTURZE WROCŁAW elektroniczny	Uczestnik nieobecny na naradzie Przedstawiciel branży nie uczestniczył w naradzie koordynacyjnej.	
4	PSG SP. Z O.O ZAKŁAD WE WROCŁAWIU GAZOWNIA W WAŁBRZYCHU elektroniczny	Stanowisko pozytywne Skoordynowano pozytywnie, bez uwag.	Krzysztof Olszewski
5	STAROSTWO POWIATOWE WYDZIAŁ ADMINISTRACJI ARCHITEKTONICZNO-BUDOWLANEJ I GOSPODARKI NIERUCHOMOŚCIAMI elektroniczny	Uczestnik nieobecny na naradzie Przedstawiciel Urzędu nie uczestniczył w naradzie koordynacyjnej.	
6	STAROSTWO POWIATOWE WYDZIAŁ INFRASTRUKTURY POWIATU I OCHRONY ŚRODOWISKA elektroniczny	Stanowisko pozytywne Bez uwag	Jacek Michalik
7	TAURON DYSTRYBUCJA S.A. ODDZIAŁ W WAŁBRZYCHU elektroniczny	Stanowisko pozytywne Wałbrzych, 16.08.2022 r.  Numer opinii: OMD4/NK-SP/WS/45/2022  Informacja o występujących ew. kolizjach: skrzyżowanie i zbliżenie z linią napowietrzną nN i oświetlenia ulicznego oraz z kablem nN, zbliżenie z linią napowietrzną SN oraz linią napowietrzną teletechniczną	Waldemar Sołuk

Dokument wygenerował(a): Małgorzata Juchniewicz, dn. 27-09-2022 11:44:08

Jeżeli dokument jest wystawiony elektronicznie, to nie wymaga podpisu analogowego ani pieczęci, lecz wymaga podpisu elektronicznego.

Uwaga: podpis elektroniczny jest niewidoczny – można go zweryfikować tylko odpowiednim programem

	<p>Przedstawiona dokumentacja projektowa zostaje zaopiniowana wg. punktów:</p> <p>B. Prace w pobliżu urządzeń podziemnych TAURON Dystrybucja S.A. należy wykonać ręcznie, zgodnie z obowiązującymi normami. Wskazane jest ze względu na bezpieczeństwo osób i mienia, by przed przystąpieniem do prac wystąpić do TAURON Dystrybucja S.A. Oddział w Wałbrzychu o nadzór branżowy.</p> <p>C. Przed przystąpieniem do prac w odległości mniejszej niż:</p> <ul style="list-style-type: none"> <li>- 3 m od skrajnych przewodów linii napowietrznych nN,</li> <li>- 10 m od skrajnych przewodów linii napowietrznych SN,</li> <li>- 15 m od skrajnych przewodów linii napowietrznych WN,</li> </ul> <p>należy uzgodnić bezpieczne metody pracy ze Spółką eksploatującą sieć. Odległości powyższe dotyczą również użycia dźwignic, licząc odległość od najdalej wysuniętej części maszyny do skrajnego przewodu.</p> <p>Prace ziemne należy prowadzić w ten sposób, aby nie naruszać ustojów słupów linii jw., inaczej będą musiały być odbudowane kosztem i staraniem winnego ich uszkodzenia.</p> <p>E. Kategorycznie zabraniamy prowadzenia robót ziemnych sprzętem mechanicznym bez nadzoru w odległości mniejszej niż 2m od zlokalizowanego przekopem kontrolnym kabla.</p> <p>F. Prace w pobliżu urządzeń podziemnych TAURON Dystrybucja S.A. należy wykonać ręcznie, zgodnie z obowiązującymi normami. Kable elektroenergetyczne będące w kolizji poprzecznej z planowaną inwestycją należy zaprojektować jako przejście w rurze osłonowej przepustu z uwzględnieniem zapasowego, wolnego przepustu rurowego wychodzącego 0,5m poza jezdnię/wjazd/chodnik.</p> <p>Należy stosować następujące średnice rur ochronnych:</p> <p>Dla kabli 1 kV rury o średnicy minimum 110mm koloru niebieskiego.</p> <p>Dla kabli SN rury minimum 160mm koloru czerwonego.</p> <p>Zabezpieczenie kabli wykonać zgodnie z wytycznymi do zabezpieczenia kabli.</p> <p><b>WYTYCZNE DO ZABEZPIECZENIA KABLI</b></p> <ol style="list-style-type: none"> <li>1. Kable elektroenergetyczne będące w kolizji poprzecznej z planowaną inwestycją należy zabezpieczyć dzieloną rurą osłonową przepustu wychodzącego po 0,5 m poza jezdnię / wjazd / chodnik / oś obiektu liniowego</li> <li>2. Należy stosować następujące średnice rur ochronnych:       <ol style="list-style-type: none"> <li>a) Dla kabli 1 kV rury o średnicy minimum 110mm koloru niebieskiego.</li> <li>b) Dla kabli SN rury minimum 160mm koloru czerwonego.</li> </ol> </li> <li>3. W przypadku występowania kabli elektroenergetycznych zabrania się prowadzenia robót ziemnych sprzętem mechanicznym w odległości mniejszej niż 2 m od kabla zlokalizowanego przekopem kontrolnym. Kable można odkopać tylko do strefy ochronnej tj. folii lub cegły – zabrania się odkrywania czynnych kabli energetycznych.</li> <li>4. Przed przystąpieniem do prac w pobliżu czynnych urządzeń TD S.A. należy z odpowiednim wyprzedzeniem, uzyskać zgodę na wyłączenia odpowiednich urządzeń energetycznych poprzez złożenie wniosku ZUD-CUP dostępnego na stronie internetowej TD S.A.</li> <li>5. Wszelkie prace na istniejących urządzeniach energetycznych będących własnością TAURON Dystrybucja S.A. należy wykonywać z zachowaniem szczególnych środków ostrożności pod nadzorem służb energetycznych TAURON Dystrybucja S.A.</li> </ol>	
--	--	--

		<p>Oddział w Wałbrzychu , a następnie zgłosić celem dokonania odbioru robót zanikowych.</p> <p>6. Wszelkie koszty wynikające z ww. prac (np. nadzoru, wyłączeń, dopuszczeń, identyfikacji kabli, najmu agregatów prądotwórczych) pokrywa Wnioskodawca.</p> <p>7. Prace przy urządzeniach energetycznych powinny być wykonywane przez pracowników posiadających odpowiednie kwalifikacje (uprawnienia SEP), zgodnie z obowiązującymi normami i przepisami.</p> <p>8. W przypadku wystąpienia niewystarczającej głębokości położenia istniejących kabli energetycznych – zgodnie z wymogami obowiązujących przepisów i norm – oraz innych utrudnień technicznych (np. mufy) należy przewidzieć możliwość przełożenia kabla/kabli energetycznych poprzez wykonanie wstawek kablowych, w przypadku zmiany niwelety gruntu należy przewidzieć przełożenie urządzeń na normatywne głębokości. W takim przypadku należy wystąpić z wnioskiem o określenie nowych warunków technicznych usunięcia kolizji sieci elektroenergetycznej.</p> <p><b>Uwagi dla Wykonawcy</b></p> <p>- Wykonawca może przystąpić do robót prowadzonych w strefie sieci energetycznych po uprzednim pisemnym powiadomieniu z 7-dniowym wyprzedzeniem powołując się na numer uzgodnienia. Powiadomienie winno zawierać: nazwę i adres wykonawcy prac, telefon kontaktowy, informację o charakterze prac, termin wykonania pracy, osoby odpowiedzialne za nadzór techniczny. Pismo należy kierować na adres:</p> <p>TAURON Dystrybucja S.A. Oddział w Wałbrzychu Wydział Eksploatacji ul. Wysockiego 11 58-300 Wałbrzych</p> <p>- W przypadku uszkodzenia urządzeń elektroenergetycznych będących w eksploatacji TAURON Dystrybucja S.A., wobec przedsiębiorstwa prowadzącego roboty ziemne, egzekwowane będzie wyrównanie szkody na podstawie kalkulacji powykonawczej sporządzonej przez TAURON Dystrybucja S.A.</p> <p><i>Ponadto informujemy, że na danym terenie mogą znajdować się urządzenia elektroenergetyczne i teletechniczne niebędące własnością TAURON Dystrybucja S.A.</i></p>	
8	<b>URZĄD GMINY STARE BOGACZOWICE</b> elektroniczny	<p><b>Uczestnik nieobecny na naradzie</b></p> <p>Przedstawiciel Urzędu nie uczestniczył w naradzie koordynacyjnej.</p>	
9	<b>WAŁBRZYSKIE PRZEDSIĘBIORSTWO WODOCIĄGÓW I KANALIZACJI</b> <b>SPÓŁKA Z O.O.</b> elektroniczny	<p><b>Stanowisko pozytywne z uwagami</b></p> <p>Uzgodnienie nr 2022/09/35 z dnia 27.09.2022 r.</p>	<b>Grzegorz Pawłowicz</b>
	<b>Wnioskodawca</b>	<p><b>Uczestnik nieobecny na naradzie</b></p>	<b>A.D.V. PROJEKT</b> mgr inż. Ewa Agata Nowak



Treść protokołu została uzgodniona z osobami, które uczestniczyły w naradzie wyłącznie za pomocą środków komunikacji elektronicznej.

Małgorzata Juchniewicz,  
Inspektor,  
Wydział Geodezji i Kartografii


Z up. Starosty  
**PRZEWODNICZĄCY**  
Narady Koordynacyjnej

*Małgorzata Juchniewicz*

.....  
Podpis przewodniczącego narady

**POUCZENIE:**

1. Przedstawiciele instytucji zostali zawiadomieni o sposobie, terminie i miejscu przeprowadzenia narady koordynacyjnej zgodnie z ustawą Prawo geodezyjne i kartograficzne (t.j. Dz. U. z 2021 r. poz.1990 z późn. zm.). W myśl art. 28b ust. 3 pkt 4 tej ustawy w naradzie koordynacyjnej mogą wziąć udział również inne podmioty, które mogą być zainteresowane rezultatami narady koordynacyjnej, w szczególności zarządzające terenami zamkniętymi, w przypadku sytuowania części projektowanych sieci na tych terenach.
2. Niniejsze uzgodnienie wykonano w oparciu o treść mapy zasadniczej, która może nie zawierać projektów wszystkich urządzeń podziemnych nie podlegających uzgodnieniu na mocy art. 28b ust. 2 ustawy Prawo geodezyjne i kartograficzne (t.j. Dz. U. z 2021 r. poz.1990 z późn. zm.) lub złożonych na naradę, a które nie uzyskały jednomyślnej pozytywnej opinii.
3. Znaki geodezyjne, urządzenia zabezpieczające te znaki oraz budowle triangulacyjne podlegają ochronie w myśl art. 15 ustawy Prawo geodezyjne i kartograficzne (t.j. Dz. U. z 2021 r. poz.1990 z późn. zm.).

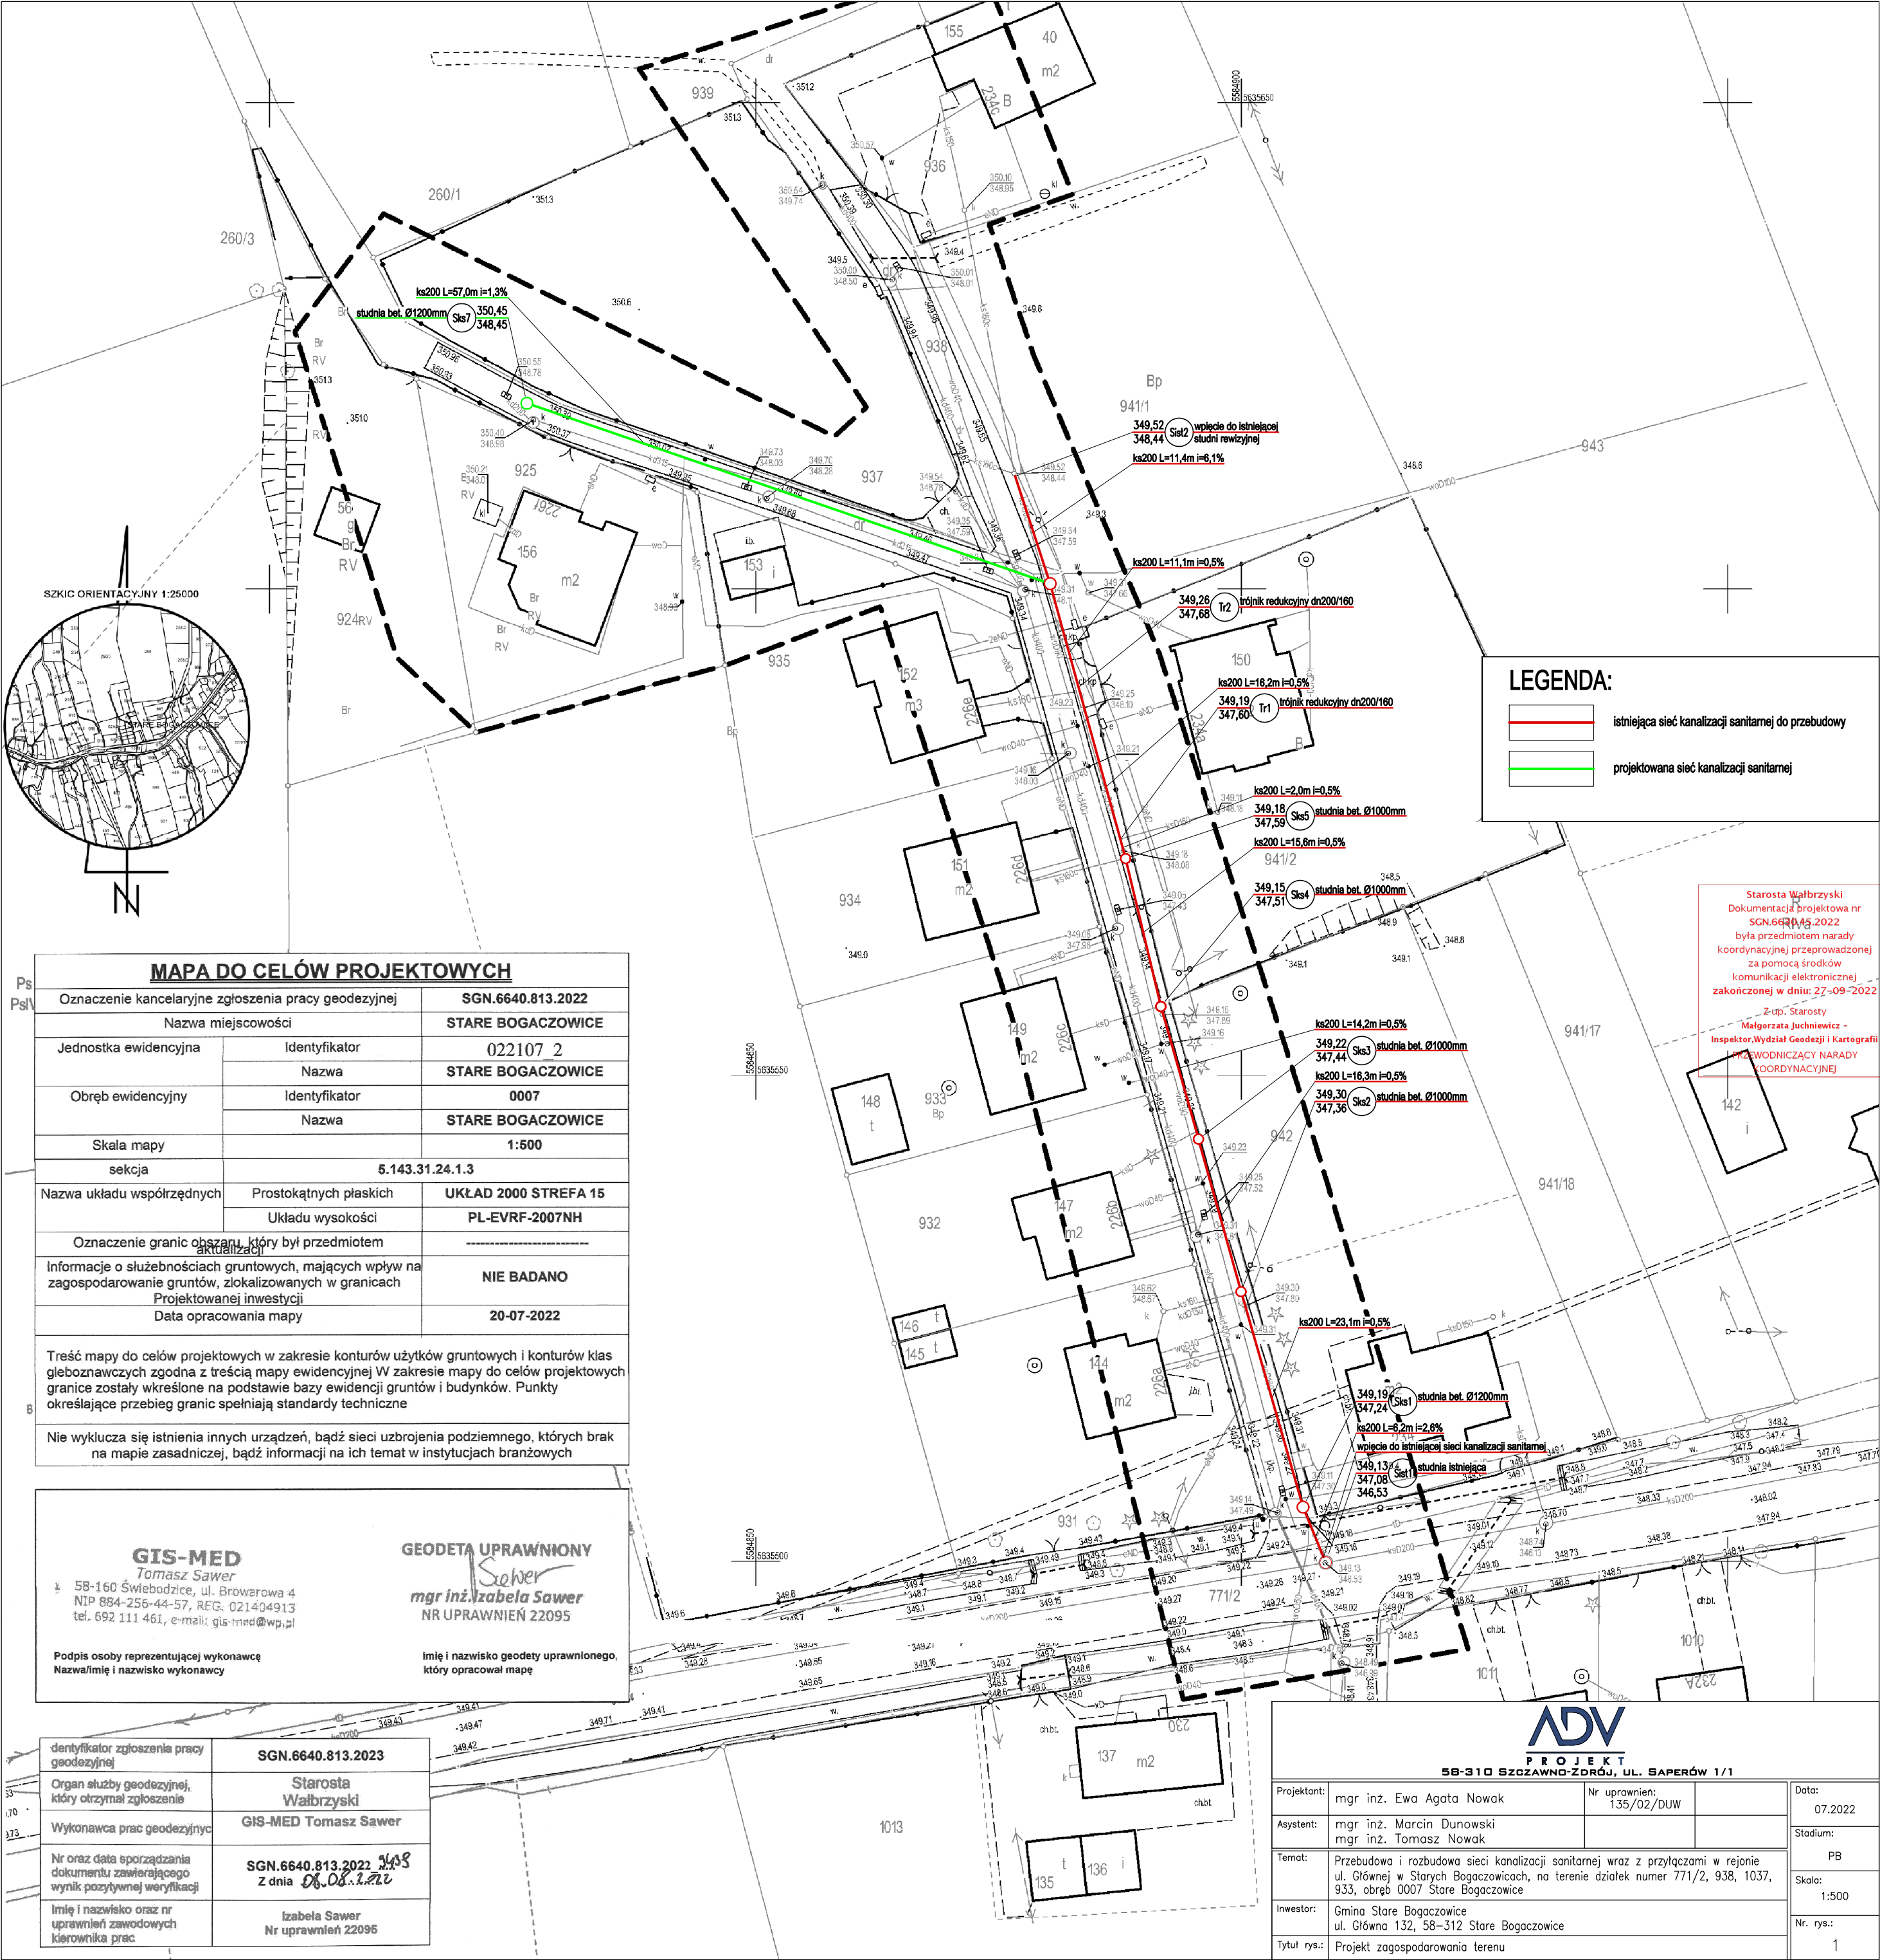

LEGENDA:

- istniejąca sieć kanalizacji sanitarnej do przebudowy
- projektowana sieć kanalizacji sanitarnej

MAPA DO CELÓW PROJEKTOWYCH

Oznaczenie kancelaryjne zgłoszenia pracy geodezyjnej		SGN.6640.813.2022
Nazwa miejscowości		STARE BOGACZOWICE
Jednostka ewidencyjna	Identyfikator	022107 2
	Nazwa	STARE BOGACZOWICE
Obręb ewidencyjny	Identyfikator	0007
	Nazwa	STARE BOGACZOWICE
Skala mapy		1:500
sekcja	5.143.31.24.1.3	
Nazwa układu współrzędnych	Prostokątnych płaskich	UKŁAD 2000 STREFA 15
	Układu wysokości	PL-EVRF-2007NH
Oznaczenie granic obszaru, który był przedmiotem aktualizacji		
Informacje o służebnościach gruntowych, mających wpływ na zagospodarowanie gruntów, zlokalizowanych w granicach Projektowanej inwestycji		NIE BADANO
Data opracowania mapy		20-07-2022
Treść mapy do celów projektowych w zakresie konturów użytków gruntowych i konturów klas gleboznawczych zgodna z treścią mapy ewidencyjnej VV zakresie mapy do celów projektowych granice zostały wkreślone na podstawie bazy ewidencji gruntów i budynków. Punkty określające przebieg granic spełniają standardy techniczne		
Nie wyklucza się istnienia innych urządzeń, bądź sieci uzbrojenia podziemnego, których brak na mapie zasadniczej, bądź informacji na ich temat w instytucjach branżowych		

GIS-MED  
Tomasz Sawer

58-160 Świebodzice, ul. Browarowa 4  
NIP 684-256-44-57, REG. 021404913  
tel. 692 111 461, e-mail: gis-med@wp.pl

Podpis osoby reprezentującej wykonawcę  
Nazwa/imię i nazwisko wykonawcy

GEODETA UPRAWNIONY

*Sawer*  
mgr inż. Izabela Sawer  
NR UPRAWNIEN 22095

Imię i nazwisko geodety uprawnionego,  
który opracował mapę

ADV  
PROJEKT

58-310 SZCZAWNO-ZDRÓJ, UL. SAPERÓW 1/1

Projektant:	mgr inż. Ewa Agata Nowak	Nr uprawnień:	135/02/DUW	Data:	07.2022
Asystent:	mgr inż. Marcin Dunowski mgr inż. Tomasz Nowak			Stadium:	PB
Temat:	Przebudowa i rozbudowa sieci kanalizacji sanitarnej wraz z przyłtaczami w rejonie ul. Głównej w Starych Bogaczowicach, na terenie działek numer 771/2, 938, 1037, 933, obręb 0007 Stare Bogaczowice			Skala:	1:500
Inwestor:	Gmina Stare Bogaczowice ul. Główna 132, 58-312 Stare Bogaczowice			Nr. rys.:	1
Tytuł rys.:	Projekt zagospodarowania terenu				