


Elewacja wschodnia

skala 1 : 100

Elewacja południowa

skala 1 : 100

TRZCIŃSKO ZDRÓJ - Kościół parafialny pod wezwaniem MB NIEUUSTAŻĄCEJ POMOCY Inwentaryzacja elewacje: wschodnia, południowa

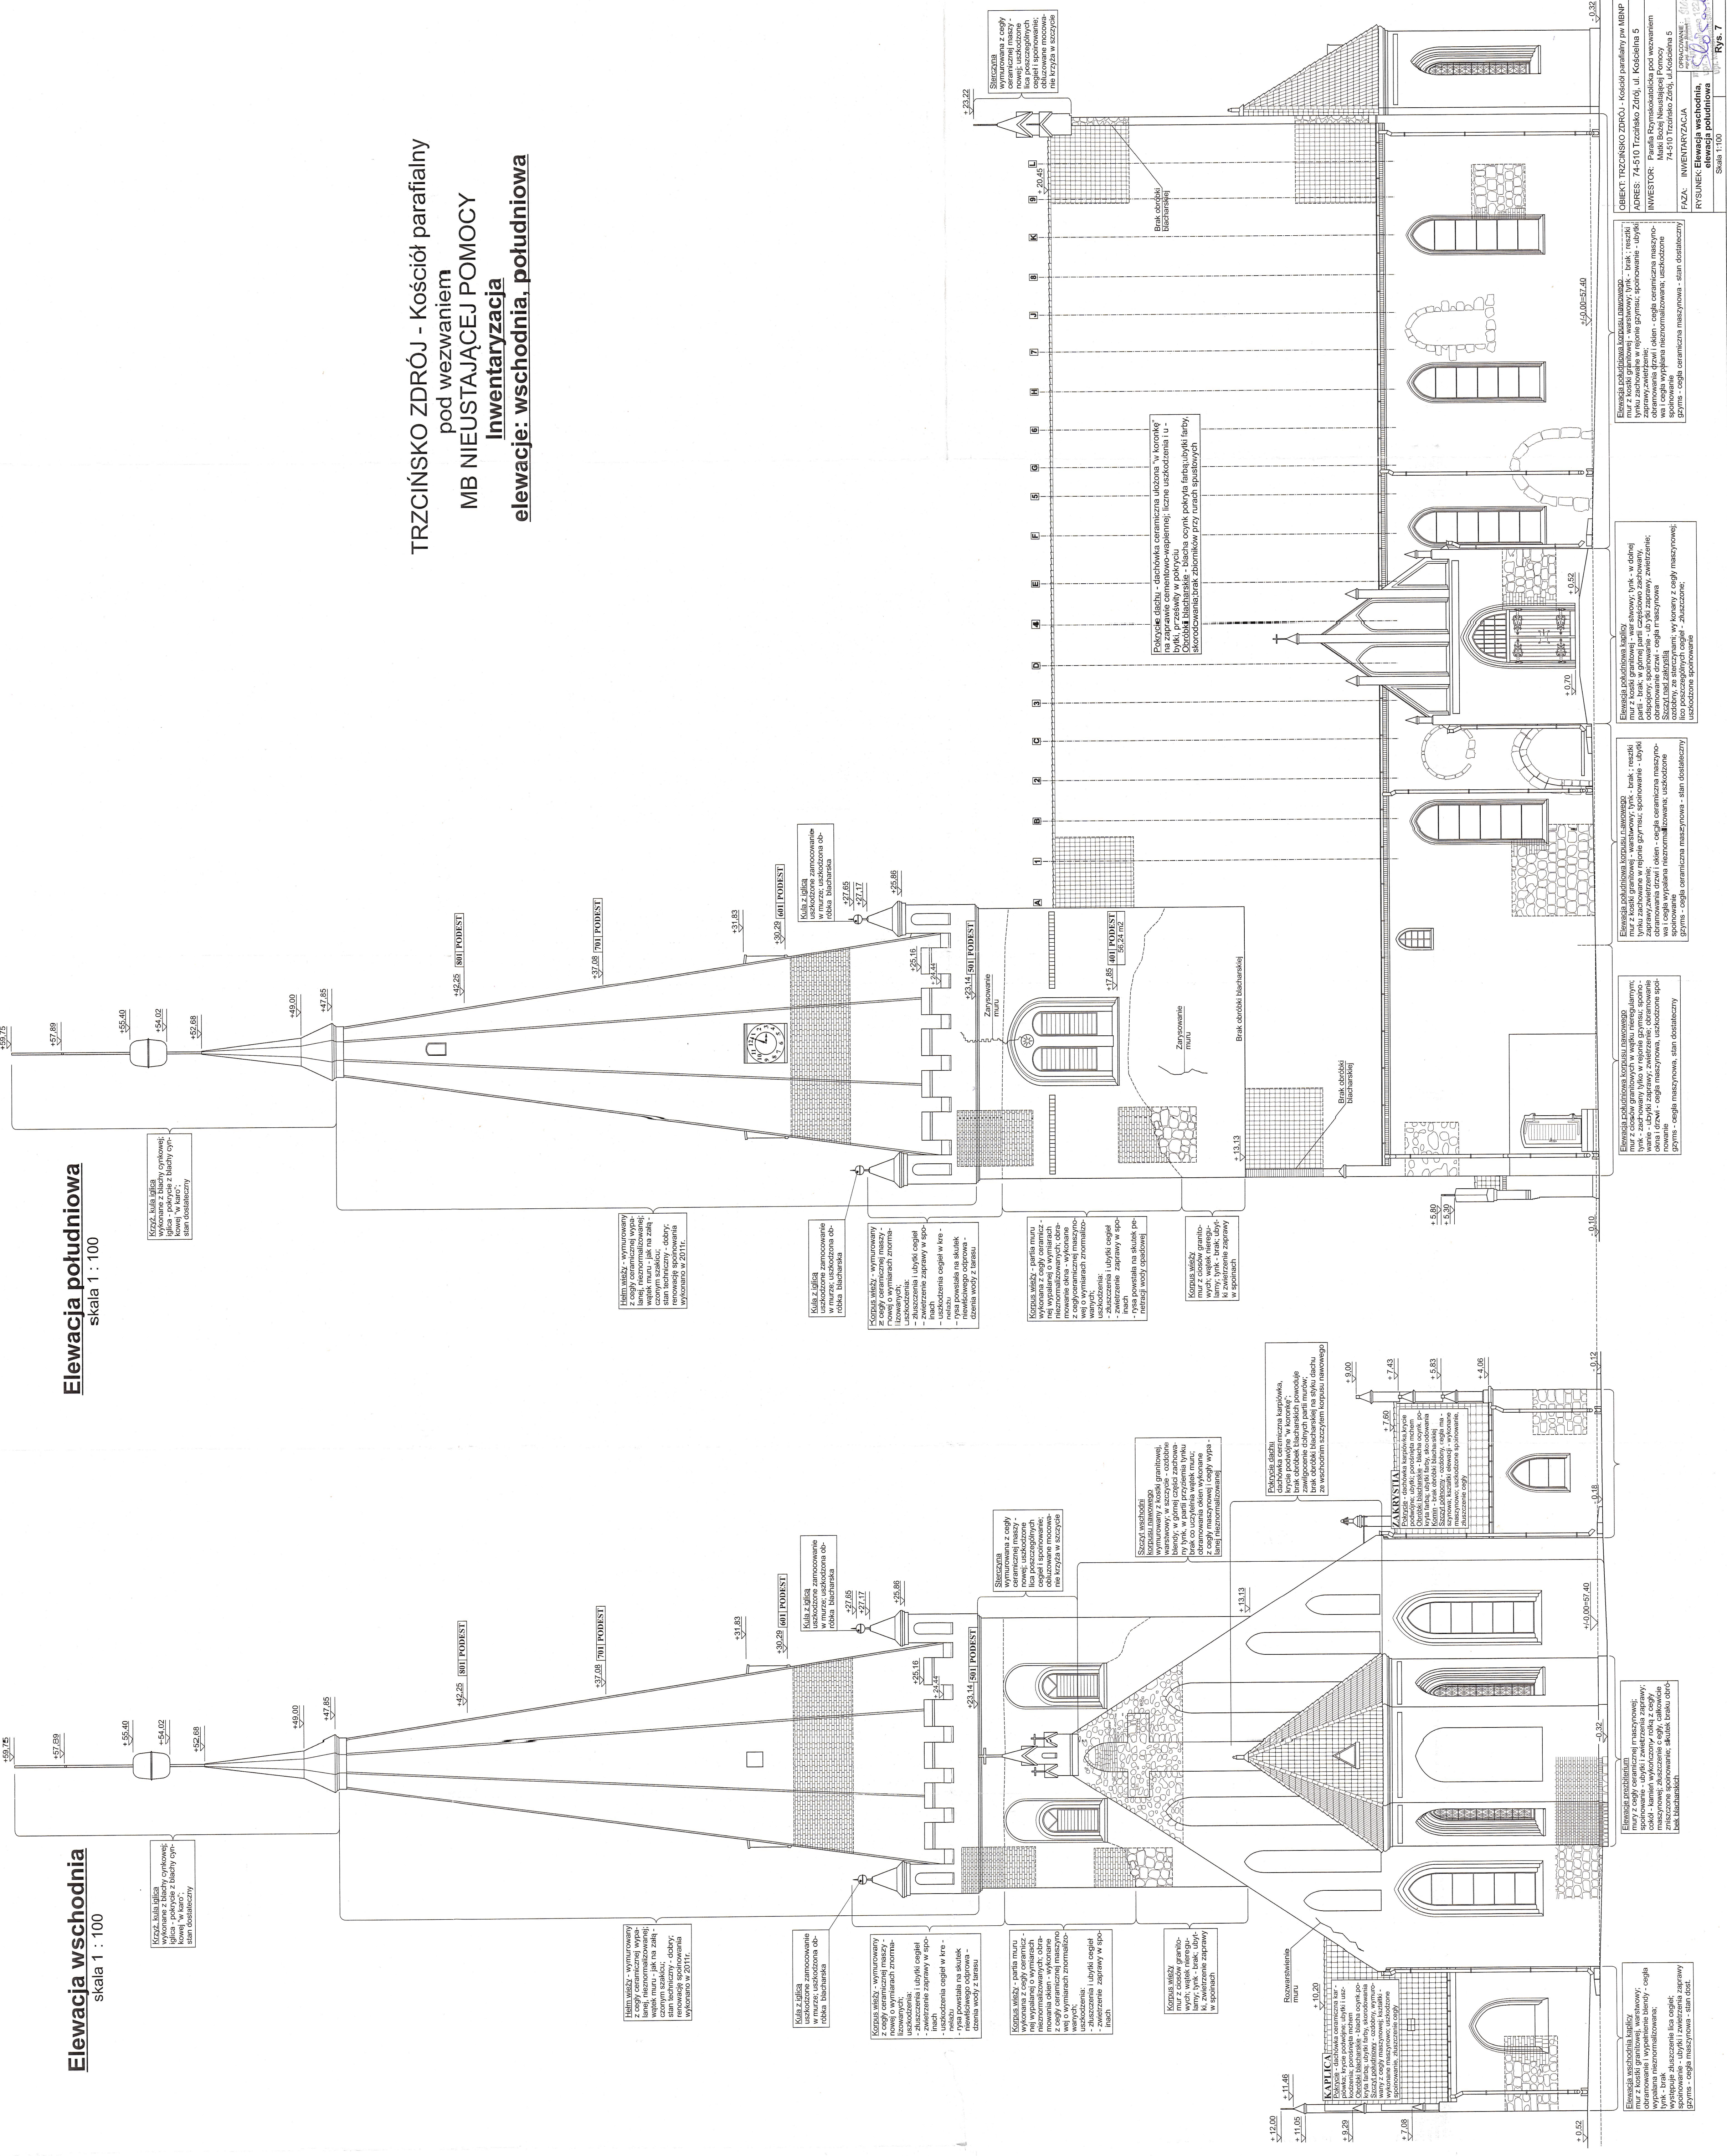


























OBIEKT: TRZCIŃSKO ZDRÓJ - Kościół parafialny pw MB NIEUUSTAŻĄCEJ POMOCY
ADRES: 74-510 Trzcińsko Zdrój, ul. Kościelna 5
INWESTOR: Parafia Rzymskokatolicka pod wezwaniem MB NIEUUSTAŻĄCEJ POMOCY
74-510 Trzcińsko Zdrój, ul. Kościelna 5
FAZA: INWENTARYZACJA
PRACOWNIA: RYSUNEK: Elewacja wschodnia, elewacja południowa
Skala 1:100
Rys. 7