


PRACOWNIA PROJEKTOWA SIECI I INSTALACJI SANI	
DATA: 14.03.2022	

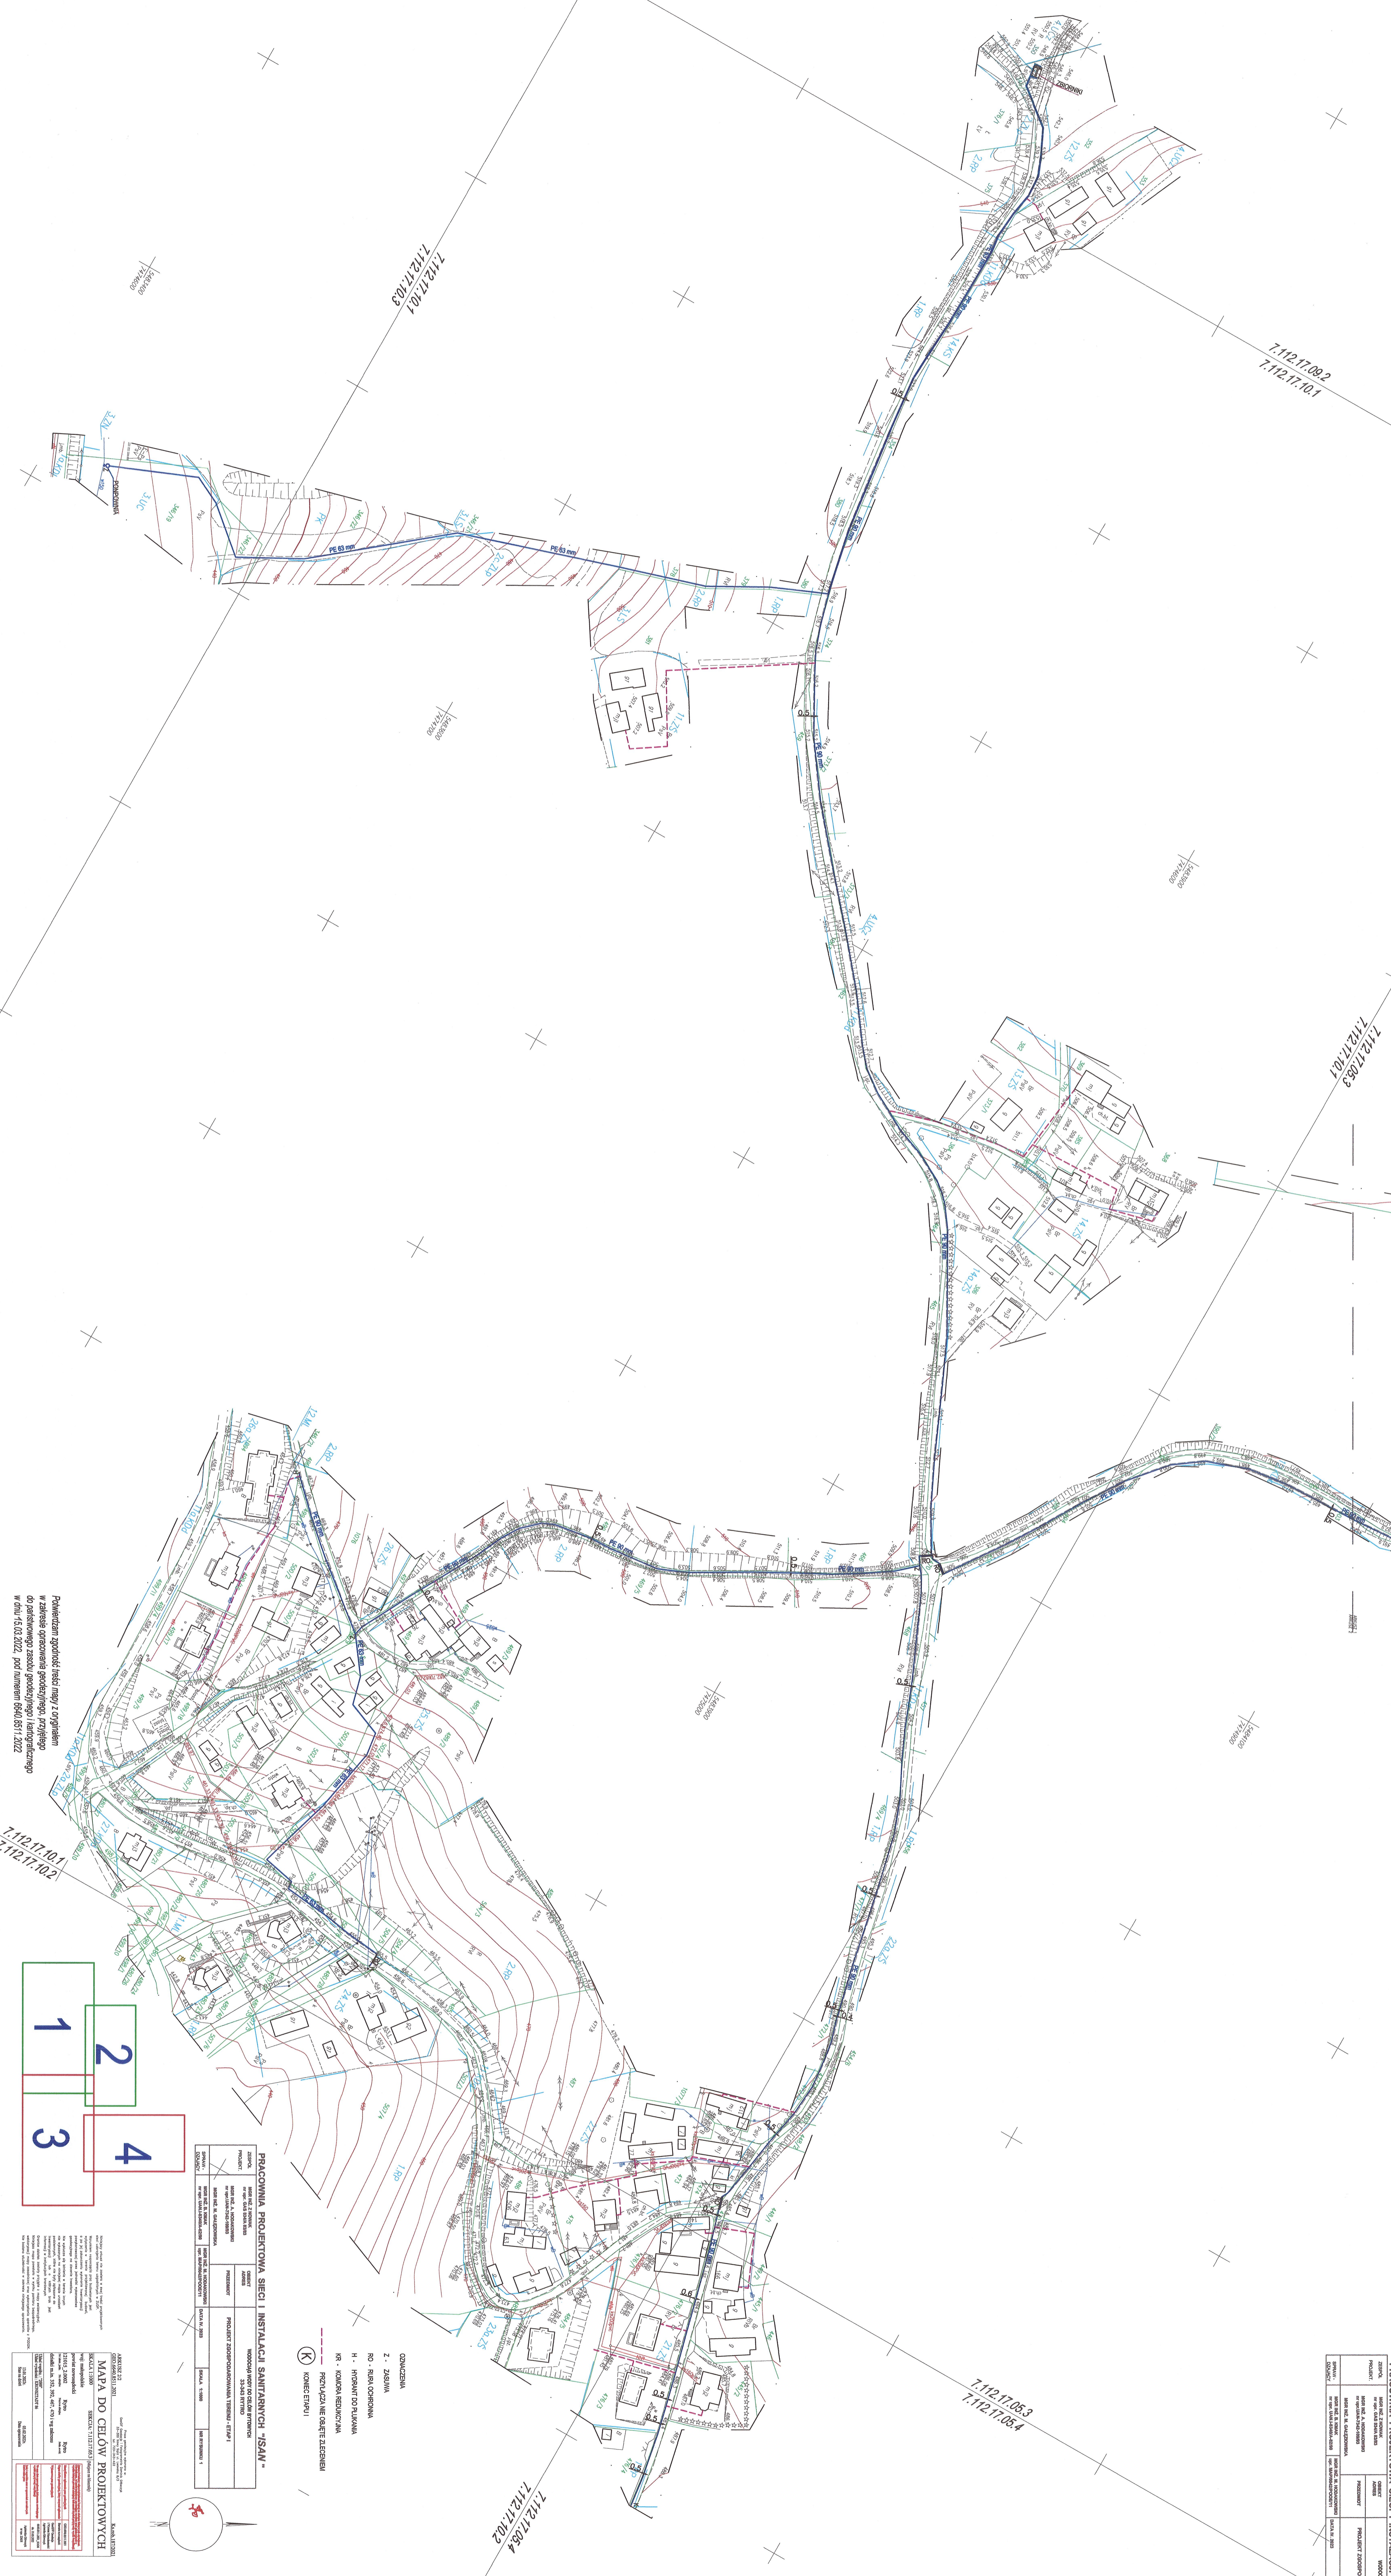


DATA: 14.03.2022	

- LEGENDA**


- MAPA DO CELÓW PROJEKTOWYCH**
- 1
  - 2
  - 3
  - 4

MAPA DO CELÓW PROJEKTOWYCH	
