


PROJEKT ZAGOSPODAROWANIA 1 : 500

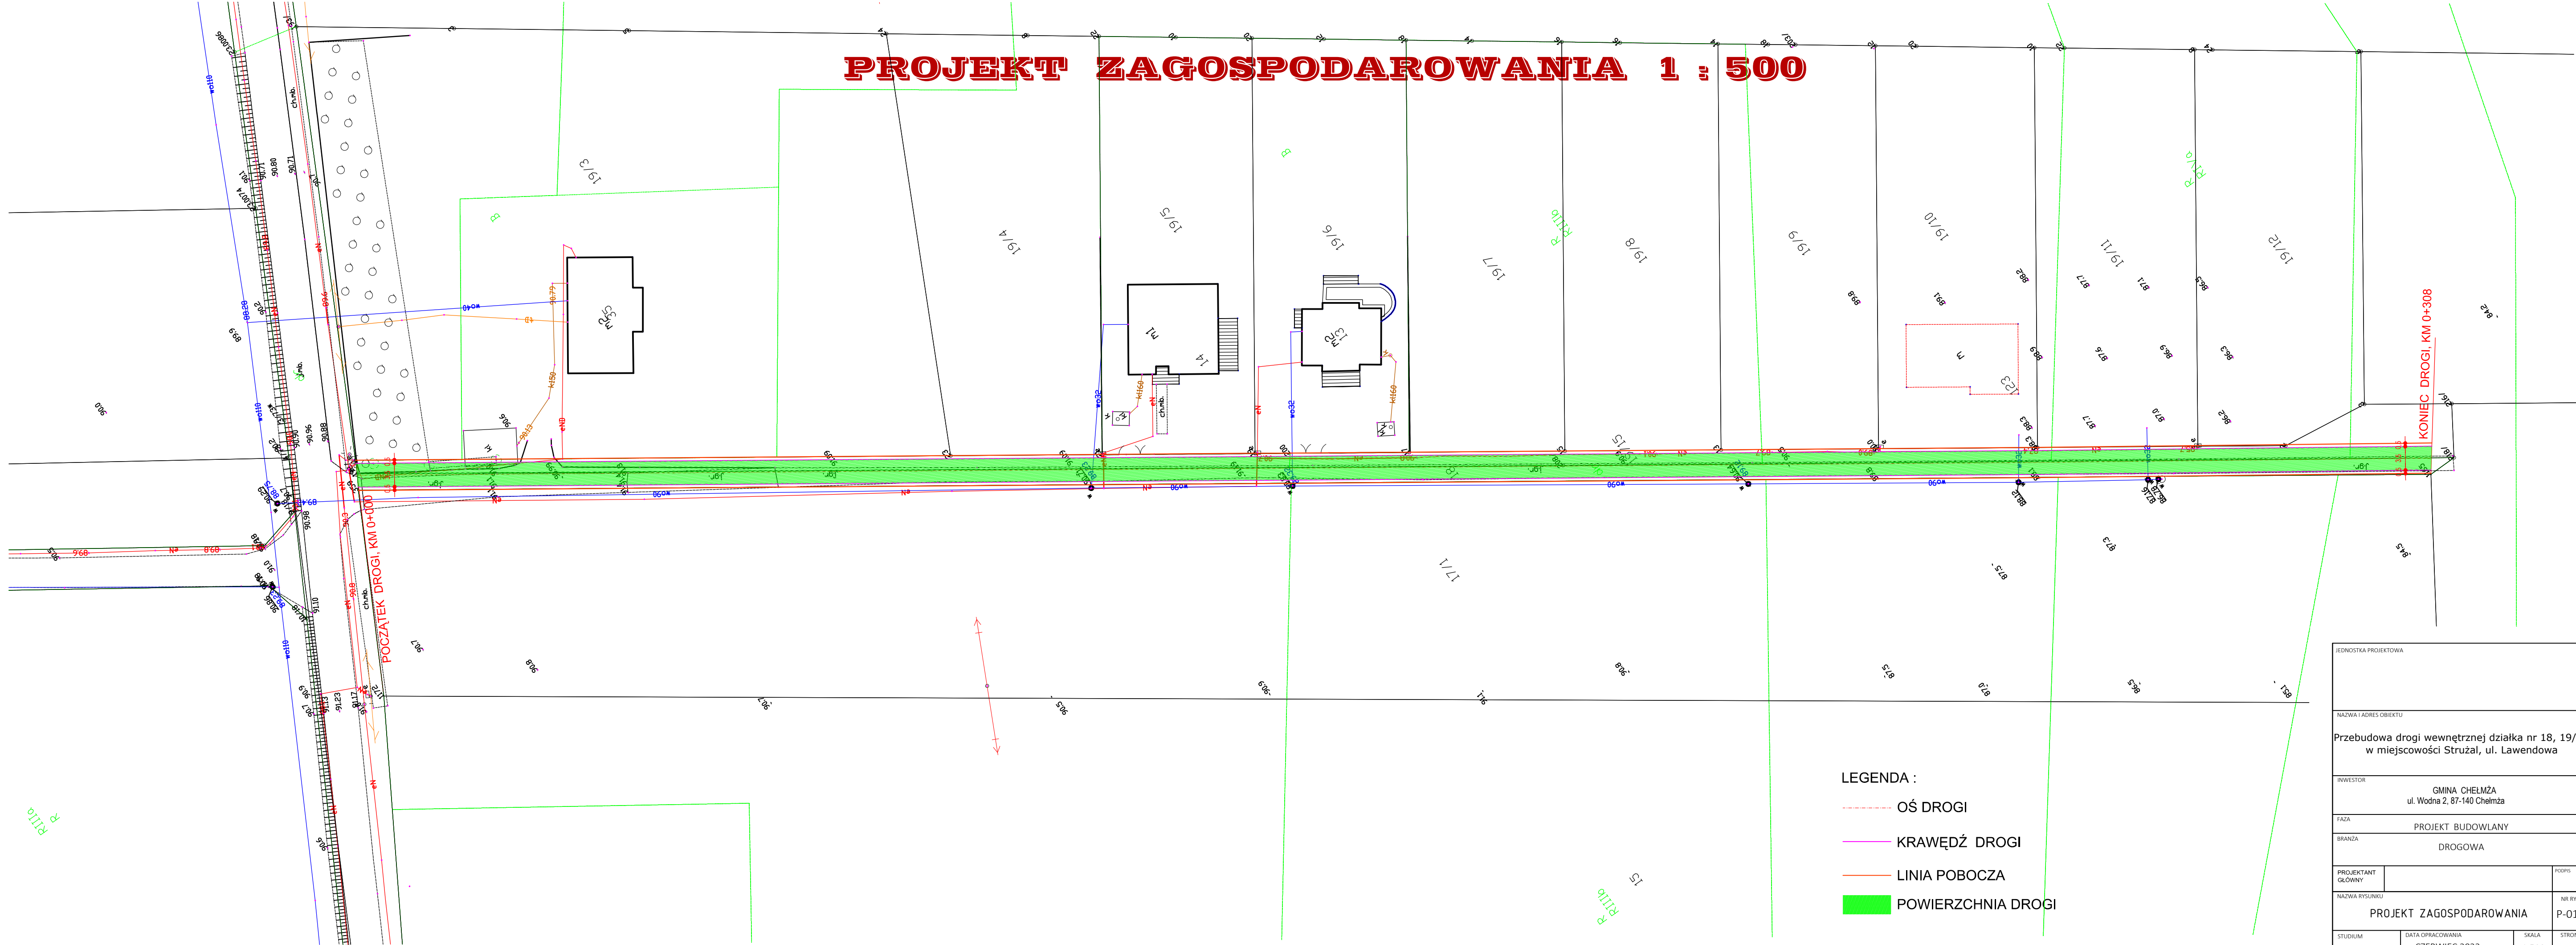

JEDNOSTKA PROJEKTOWA			
NAZWA I ADRES OBIEKTU			
Przebudowa drogi wewnętrznej działka nr 18, 19/15 w miejscowości Strużał, ul. Lawendowa			
INWESTOR			
GMINA CHEŁMŻA ul. Wodna 2, 87-140 Chełmża			
FAZA			
PROJEKT BUDOWLANY			
BRANŻA			
DROGOWA			
PROJEKTANT GŁÓWNY		PODPIS	
NAZWA RYSUNKU			NR RYS.
PROJEKT ZAGOSPODAROWANIA			P-01
STUDIUM	DATA OPRACOWANIA	SKALA	STRONA
	CZERWIEC 2022	1:500	