

# MAPA DO CELÓW PROJEKTOWYCH

1:500

identyfikator zgłoszenia pracy geodezyjnej	GK.6640.884.2021
nazwa gminy:	WSCHOWA
obręb ewidencyjny	identyfikator: 081203_4.0001 nazwa: WSCHOWA
nazwa miejscowości	WSCHOWA
oznaczenie obszaru aktualizacji mapy	-----
układ współrzędnych	plaskich prostokątnych 2000/15 wysokości PL-EVRF2007-NH


data sporządzenia mapy: 27.08.2021 r.

Poświadczam, że niniejszy dokument został opracowany w wyniku prac geodezyjnych i kartograficznych, których rezultaty zawiera operat techniczny wpisany do ewidencji materiałów państwowego zasobu geodezyjnego i kartograficznego:

organ prowadzący państwowy zasób geodezyjny i kartograficzny:	STAROSTA WSCHOWSKI
osoba reprezentująca organ	Marek Krawczyk
identyfikator ewidencyjny materiału zasobu operatu technicznego	P.0812.2021.891
data wpisania operatu technicznego do ewidencji materiałów zasobu	09.09.2021

Jestem świadomy odpowiedzialności karnej za złożenie fałszywego oświadczenia

<b>GEODEZY ZACHARCZUK</b> Łukasz Zacharczuk Błotnica, ul. Szkolna 1 64-234 Przemel tel. 663-831-317, geodezja.zacharczuk@poczta.fm NIP 925-194-30-28, REGON 080264225 <small>(dane wykonawcy pracy geodezyjnej)</small>	mgr inż. Łukasz Zacharczuk geodeta uprawniony upr. 20747, zakres 1 i 2 <small>(kwalifikacja geodezyjna)</small>
--	--

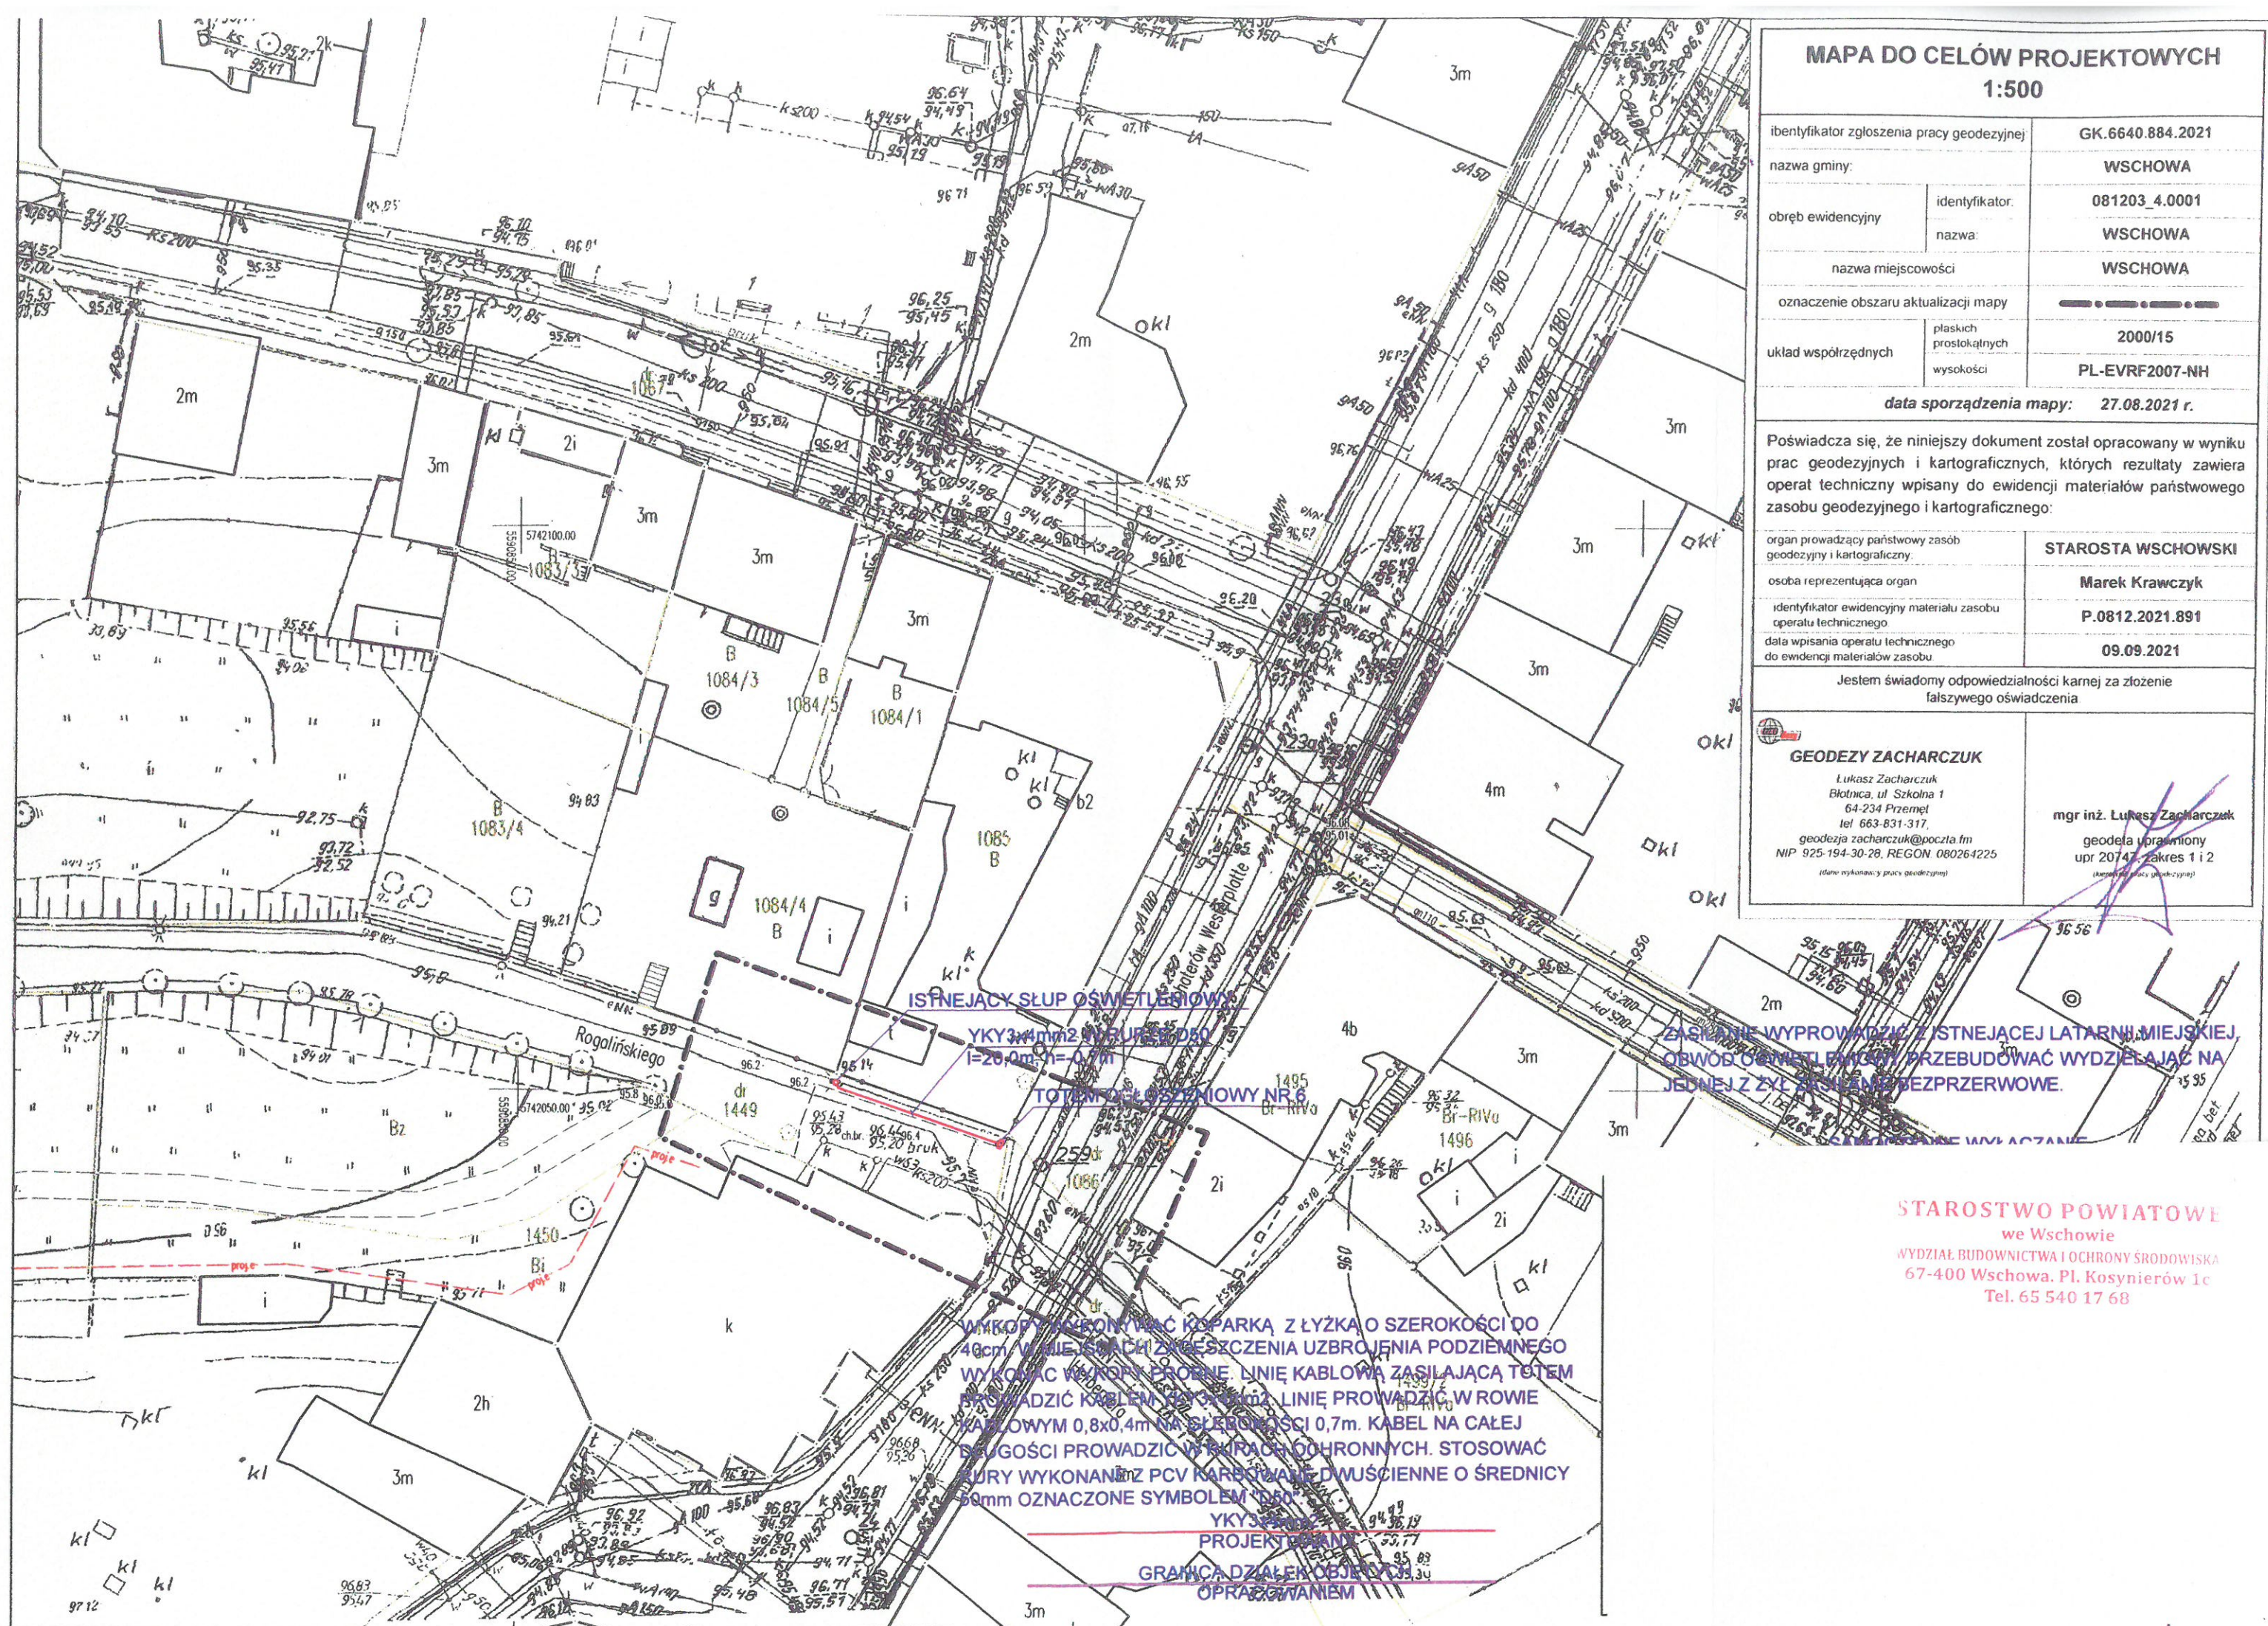

STAROSTWO POWIATOWE  
we Wschowie  
WYDZIAŁ BUDOWNICTWA I OCHRONY ŚRODOWISKA  
67-400 Wschowa, Pl. Kosynierów 1c  
Tel. 65 540 17 68