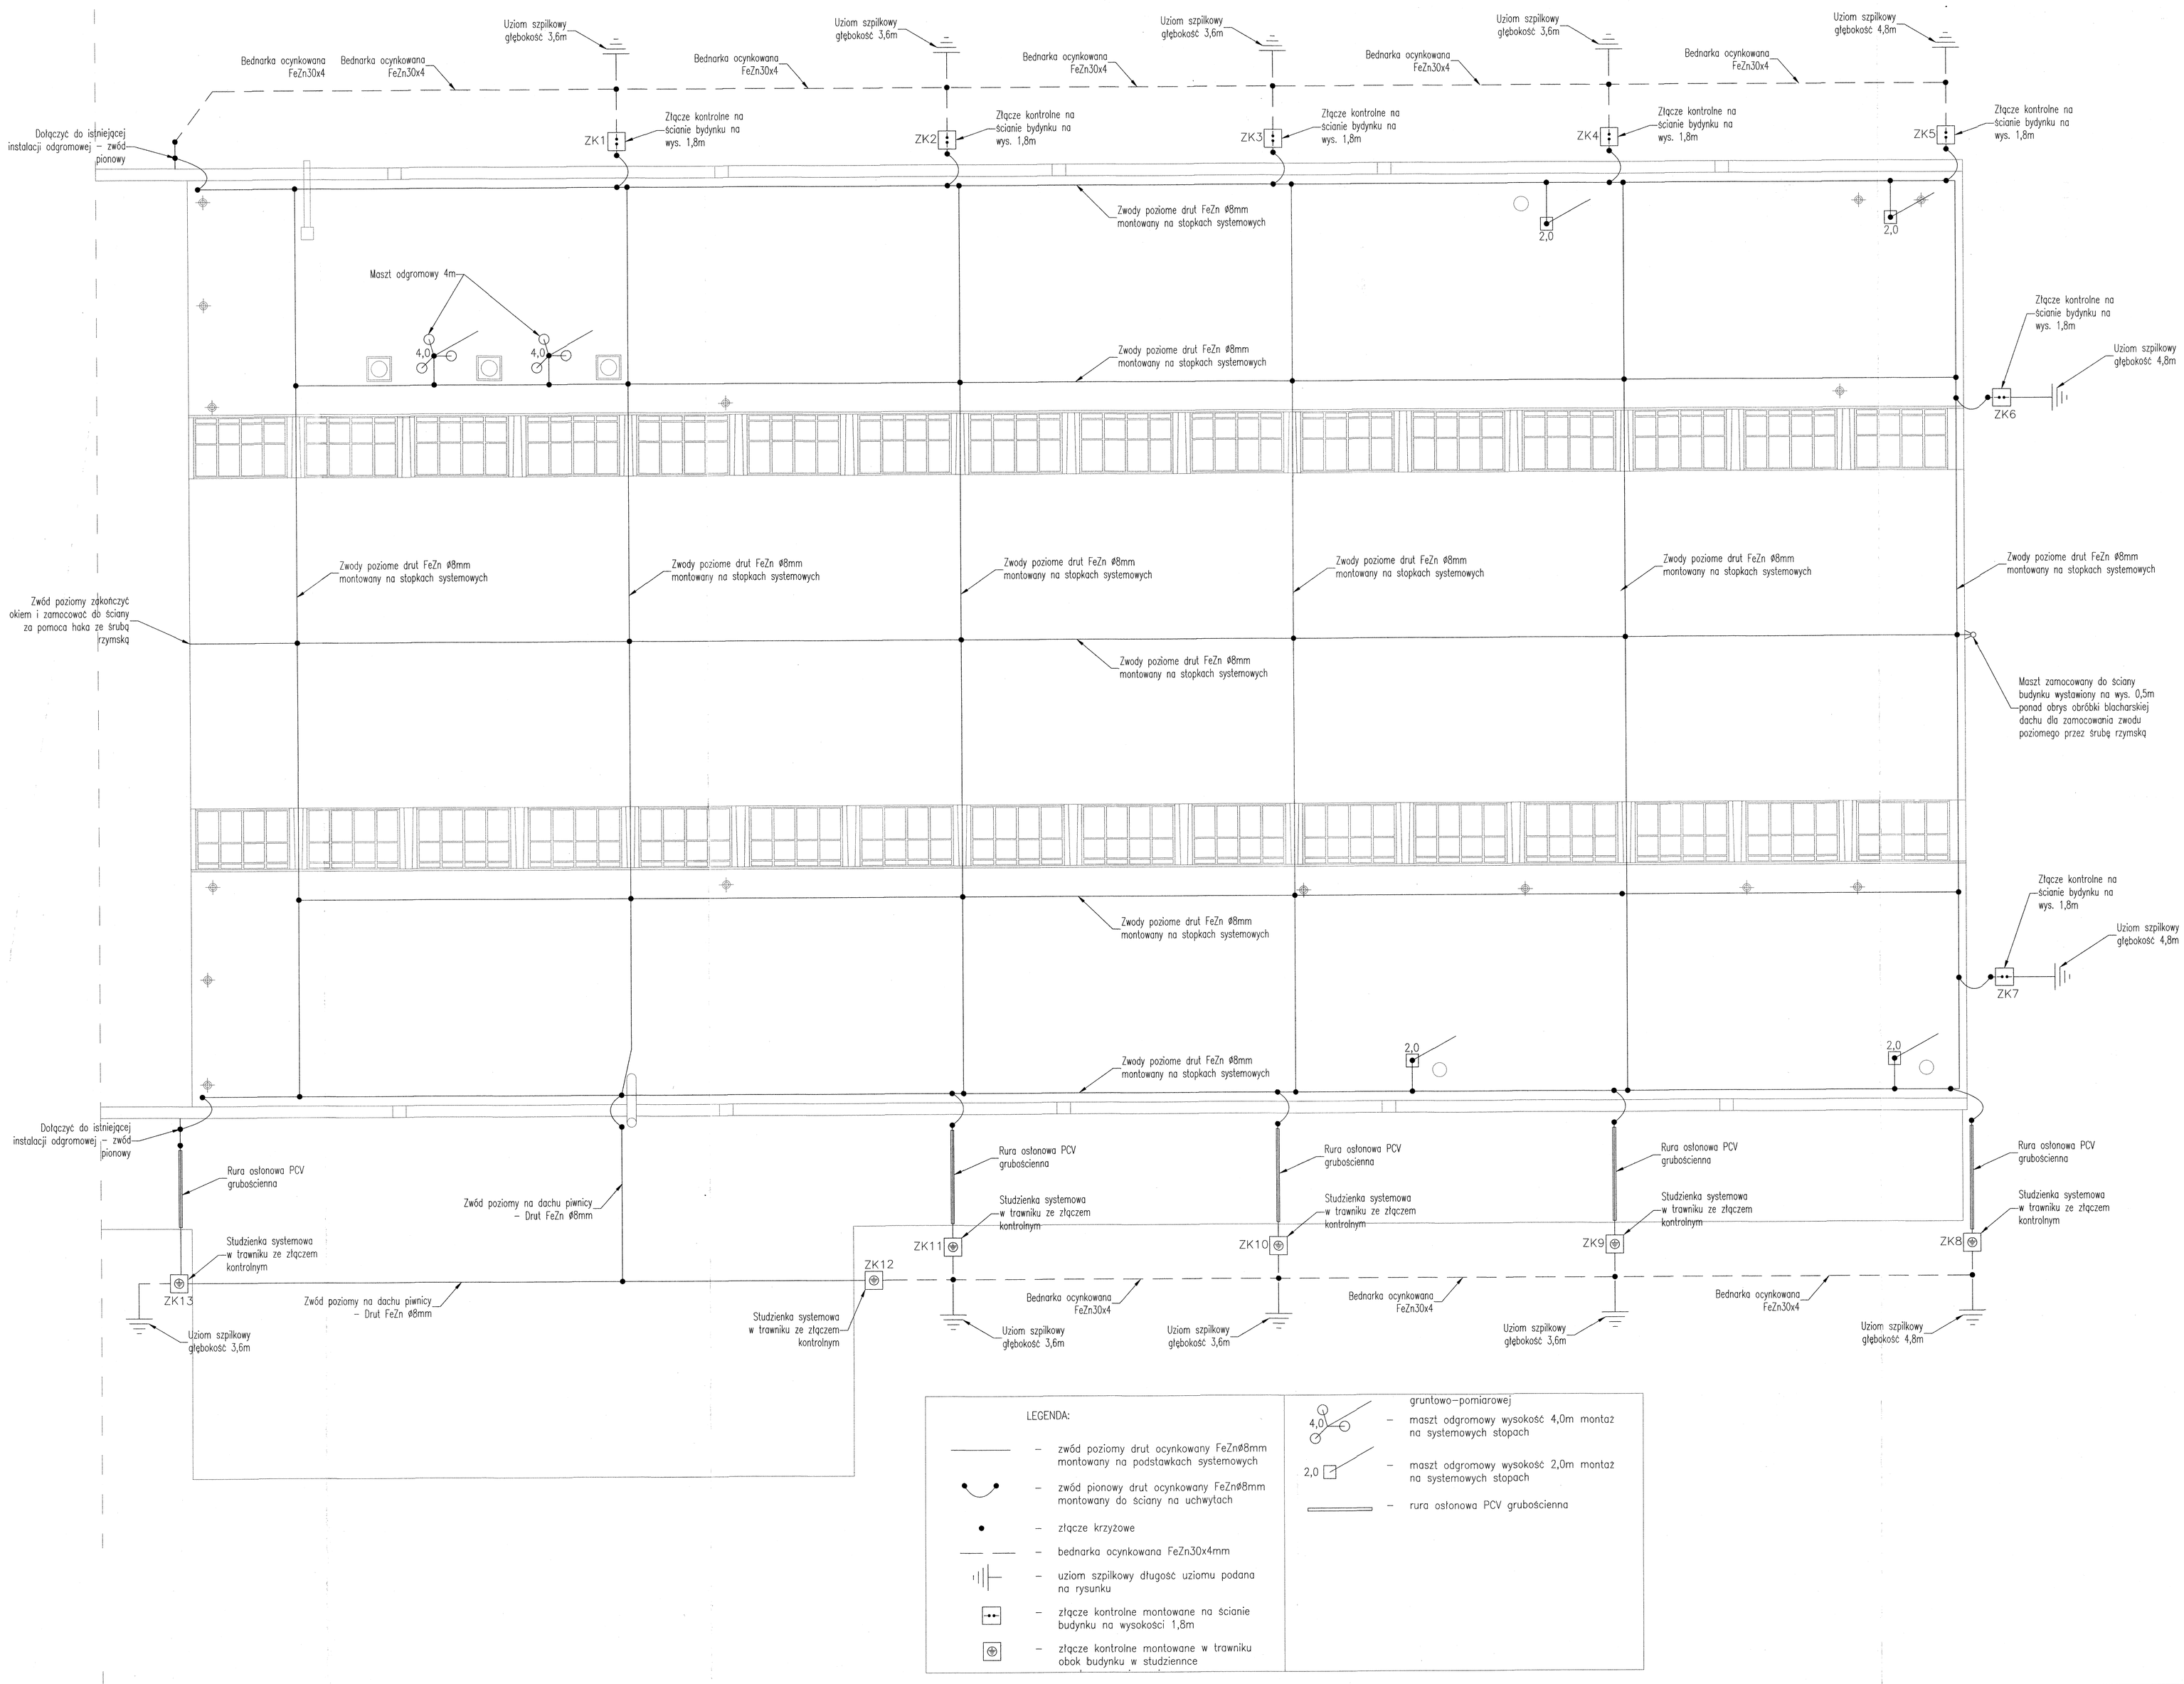

LEGENDA:

- zwód poziomy drut ocynkowany FeZnø8mm montowany na podstawkach systemowych
- zwód pionowy drut ocynkowany FeZnø8mm montowany do ściany na uchwytach
- złącze krzyżowe
- bednarka ocynkowana FeZn30x4mm
- uziom szpilkowy długość uziomu podana na rysunku
- złącze kontrolne montowane na ścianie budynku na wysokości 1,8m
- złącze kontrolne montowane w trawniku obok budynku w studziennce gruntowo–pomiarowej
- maszt odgromowy wysokość 4,0m montaż na systemowych stopach
- maszt odgromowy wysokość 2,0m montaż na systemowych stopach
- rura osłonowa PCV grubościenna

JEDNOSTKA PROJEKTOWA:	PROJEKT 2025 MACIEJ SIEDLECKI 01-912 WARSZAWA, UL. WOLUMEN 6 LOK 22		
TEMAT:	REMONT DACHU CZĘŚCI PŁASKIEJ NA BUDYNKU STARYM TECHNOLOGICZNYM WYDZIAŁU INŻYNIERII PRODUKCJI POLITECHNIKI WARSZAWSKIEJ UL. LUDWIKA WARBUTA 85, 02-524 WARSZAWA dz. nr ew. 4 obręb 1-0108		
INWESTOR:	WYDZIAŁ INŻYNIERII PRODUKCJI 02-524 WARSZAWA, UL. WARBUTA 85		
FAZA:	PROJEKT WYKONAWCZY		
RYSUNEK:	INSTALACJA ODGROMOWA – RZUT DACHU		
BRANŻA:	ELEKTRYCZNA		
PROJEKTANT:		UPRAWNIENIA:	PODPIS:
inż. KRZYSZTOF RYCHLIK		SE-120/77	
WSPÓŁPRACA:			
inż. WOJCIECH MACIEJCZYK			
DATA: 31.07.2020	SKALA: 1:100	NR RYS: E-01	NR STR:

Wszystkie prawa zastrzeżone. Ten rysunek objęty jest PRAWEM AUTORSKIM
Bez wiedzy kopiowanie bez zgody autorów. Nie ukazywać wyniertów z rysunku.
Rozpatrywać łącznie z opisem.