Wydruk z systemu IntraEWID

Planowana lokalizacja budowy hali sportowej przy SP Nr 2 w Mogilnie

skala 1: 500

układ współrzędnych 2000 strefa 6 (18°)

x = 5835838.23, y = 6497087.80

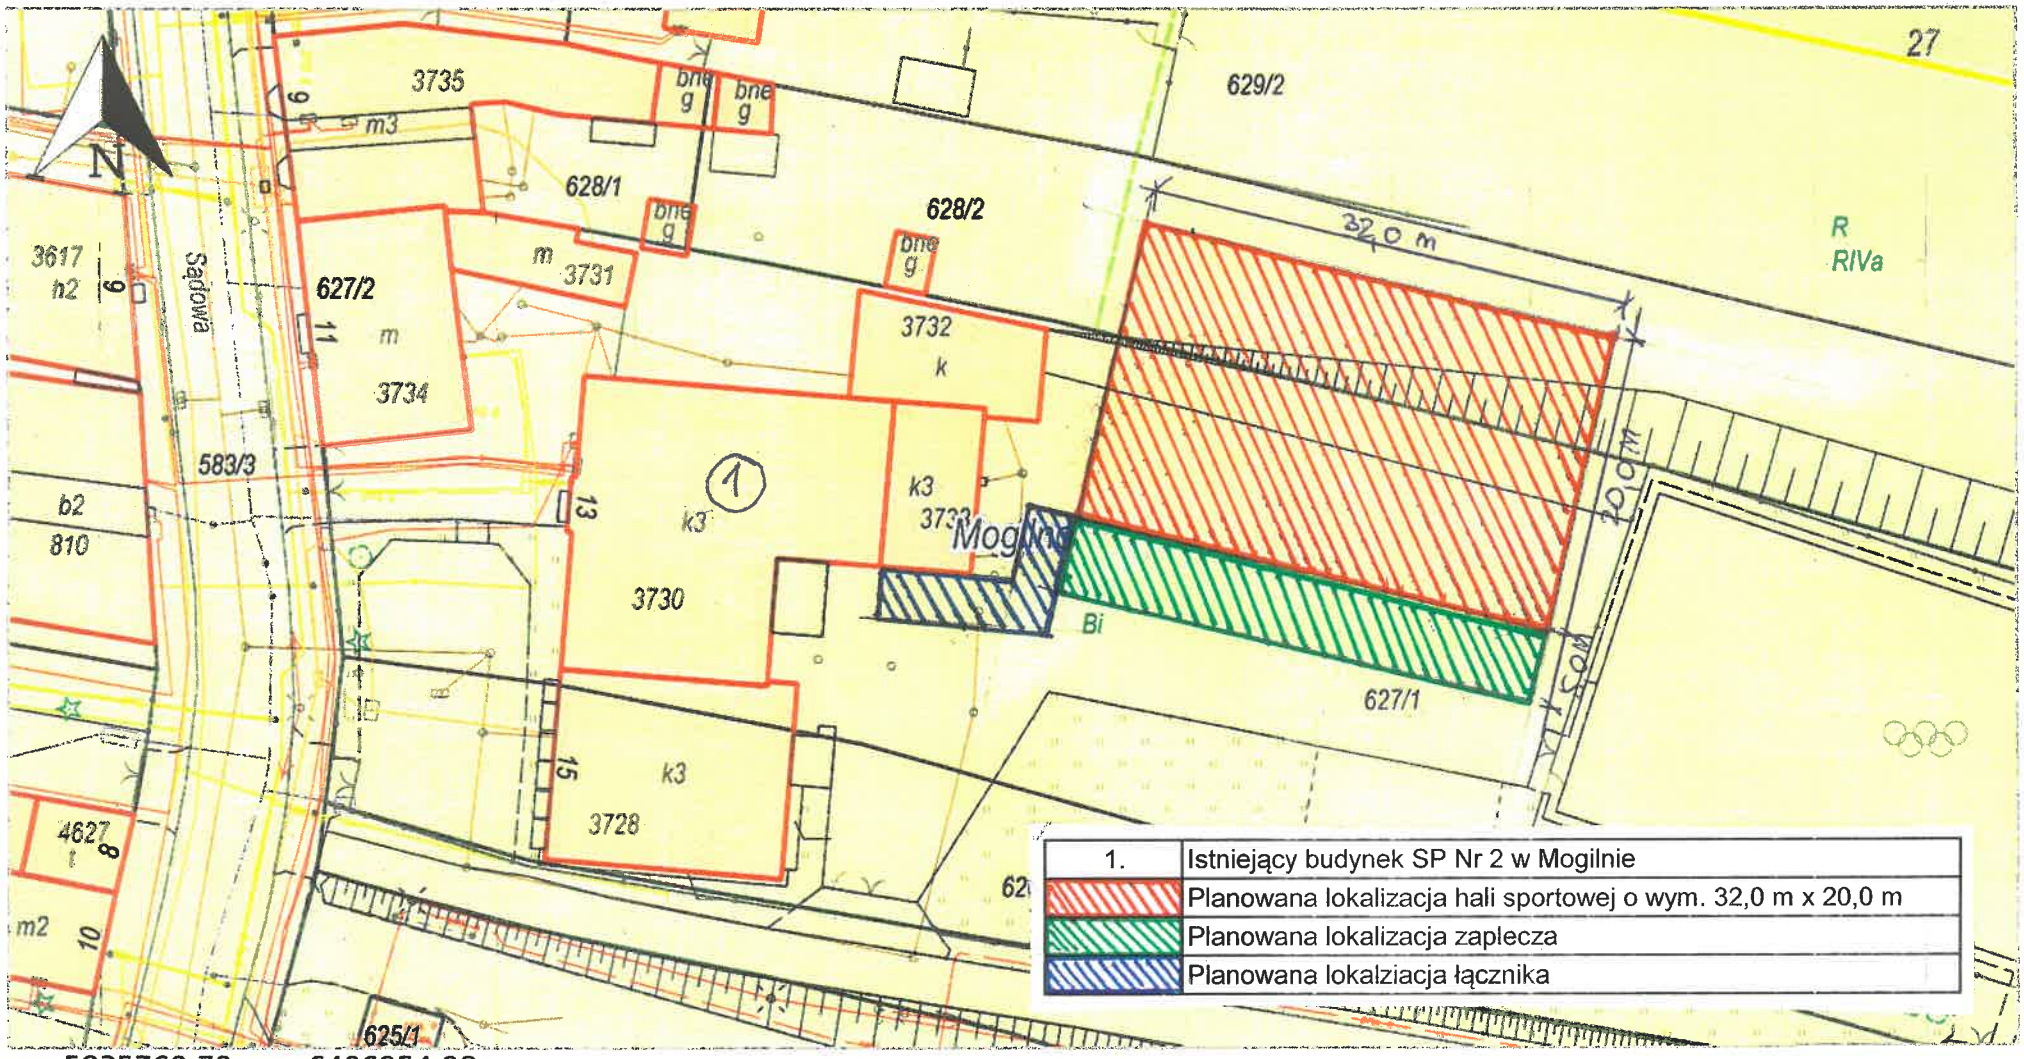

x = 5835769.79, y = 6496954.98

Udostępniane informacje nie są dokumentami w postępowaniach administracyjnych i innych. Materiały zawierające informacje z powiatowego zasobu geodezyjnego i kartograficznego (w tym dane z operatu ewidencji gruntów i budynków Starostwo Powiatowe w Mogilnie) należy zamawiać w Wydziale Geodezji. Dokumenty zawierające inne informacje przetwarzane w Wewnętrznym Portalu Mapowym należy zamawiać w wydziałach merytorycznych, odpowiedzialnych za aktualizację tych danych.