



Widok od strony ul.Parowa (północna)

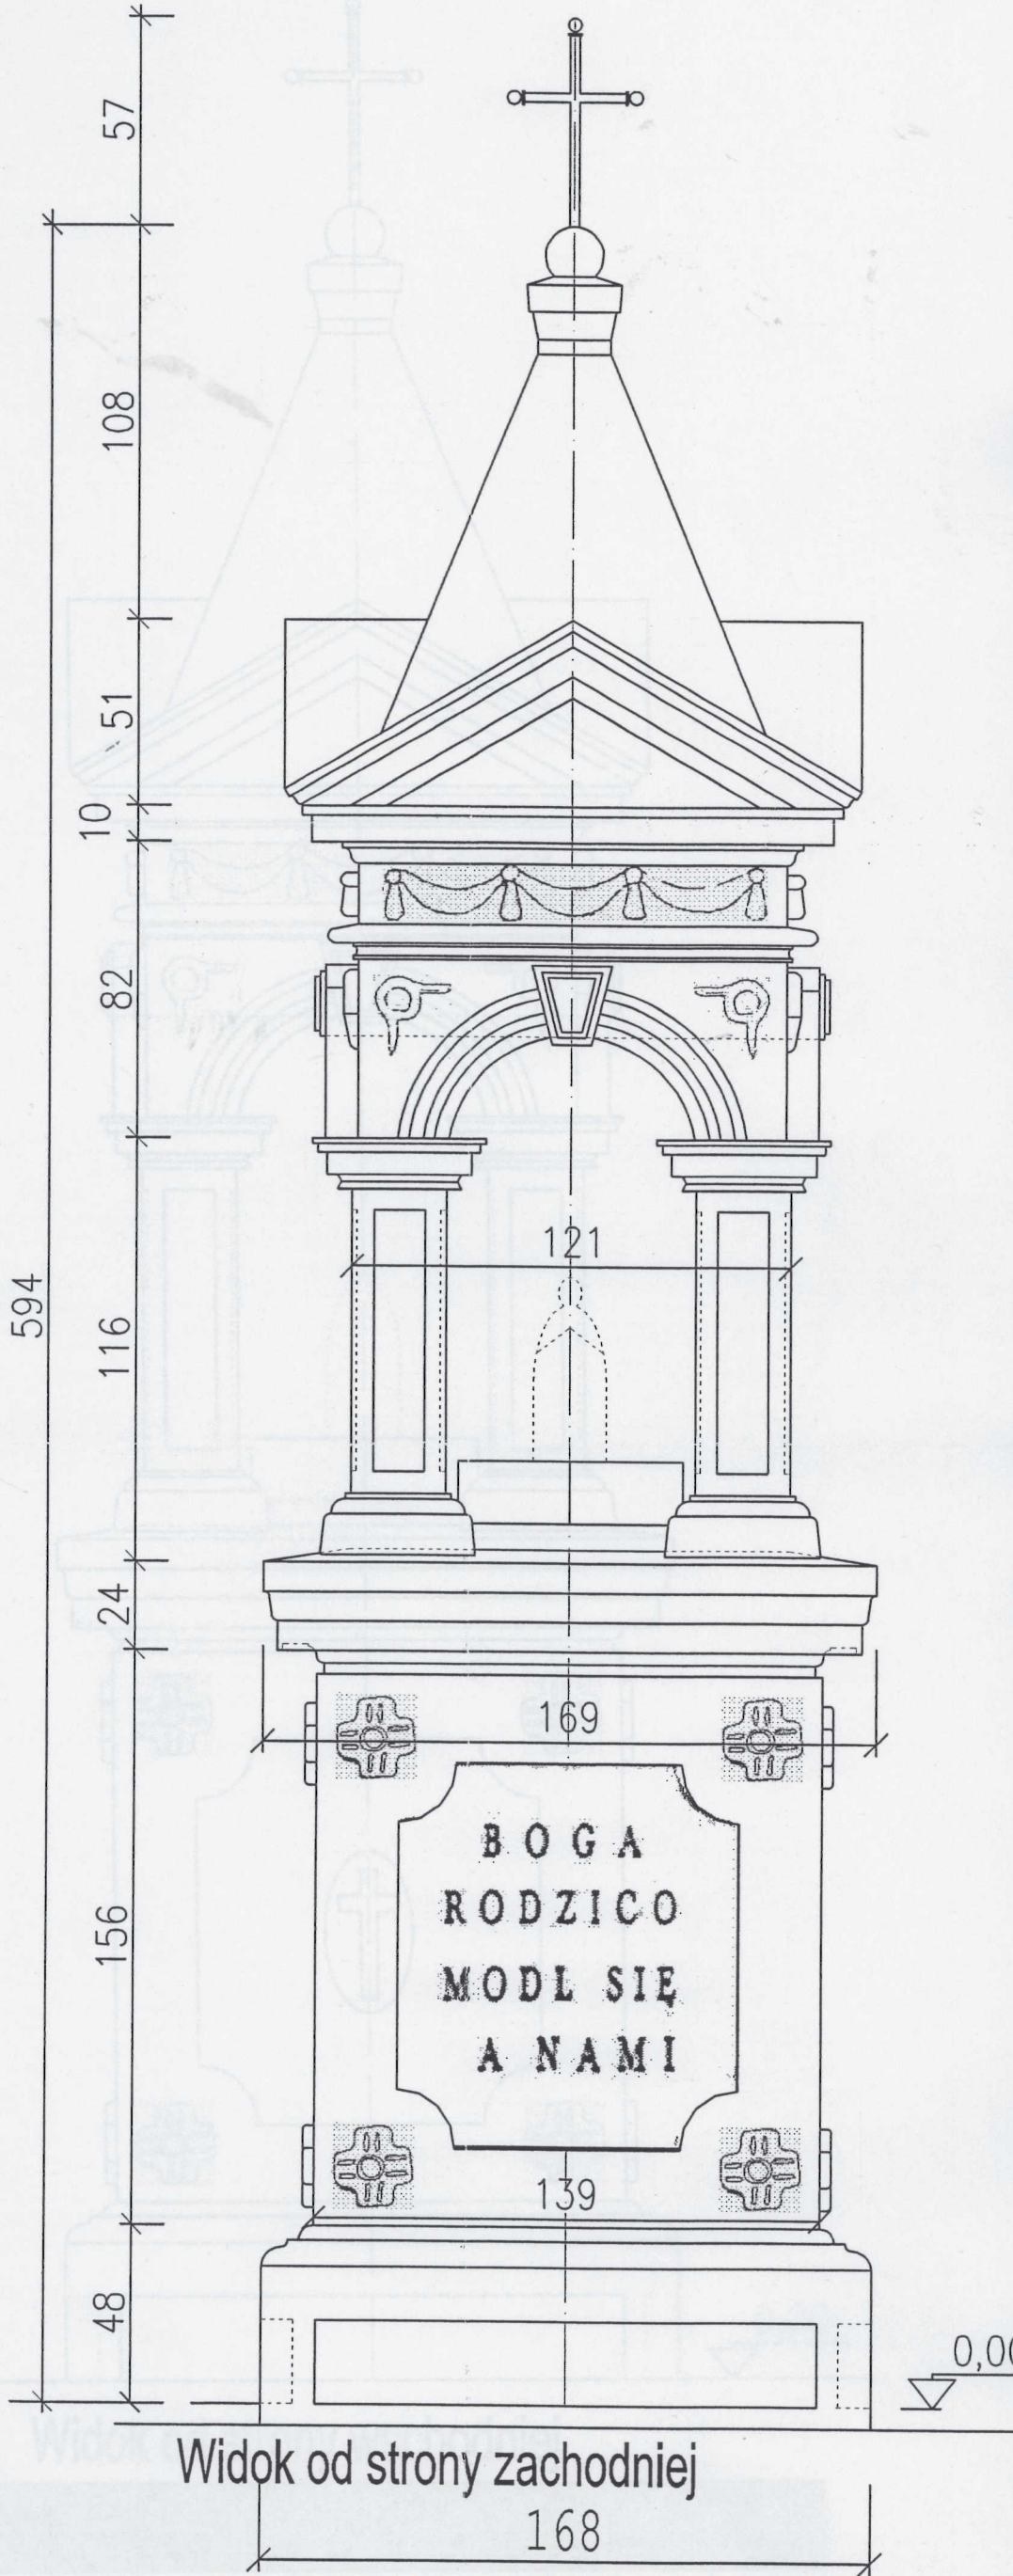


Widok od strony zachodniej

168


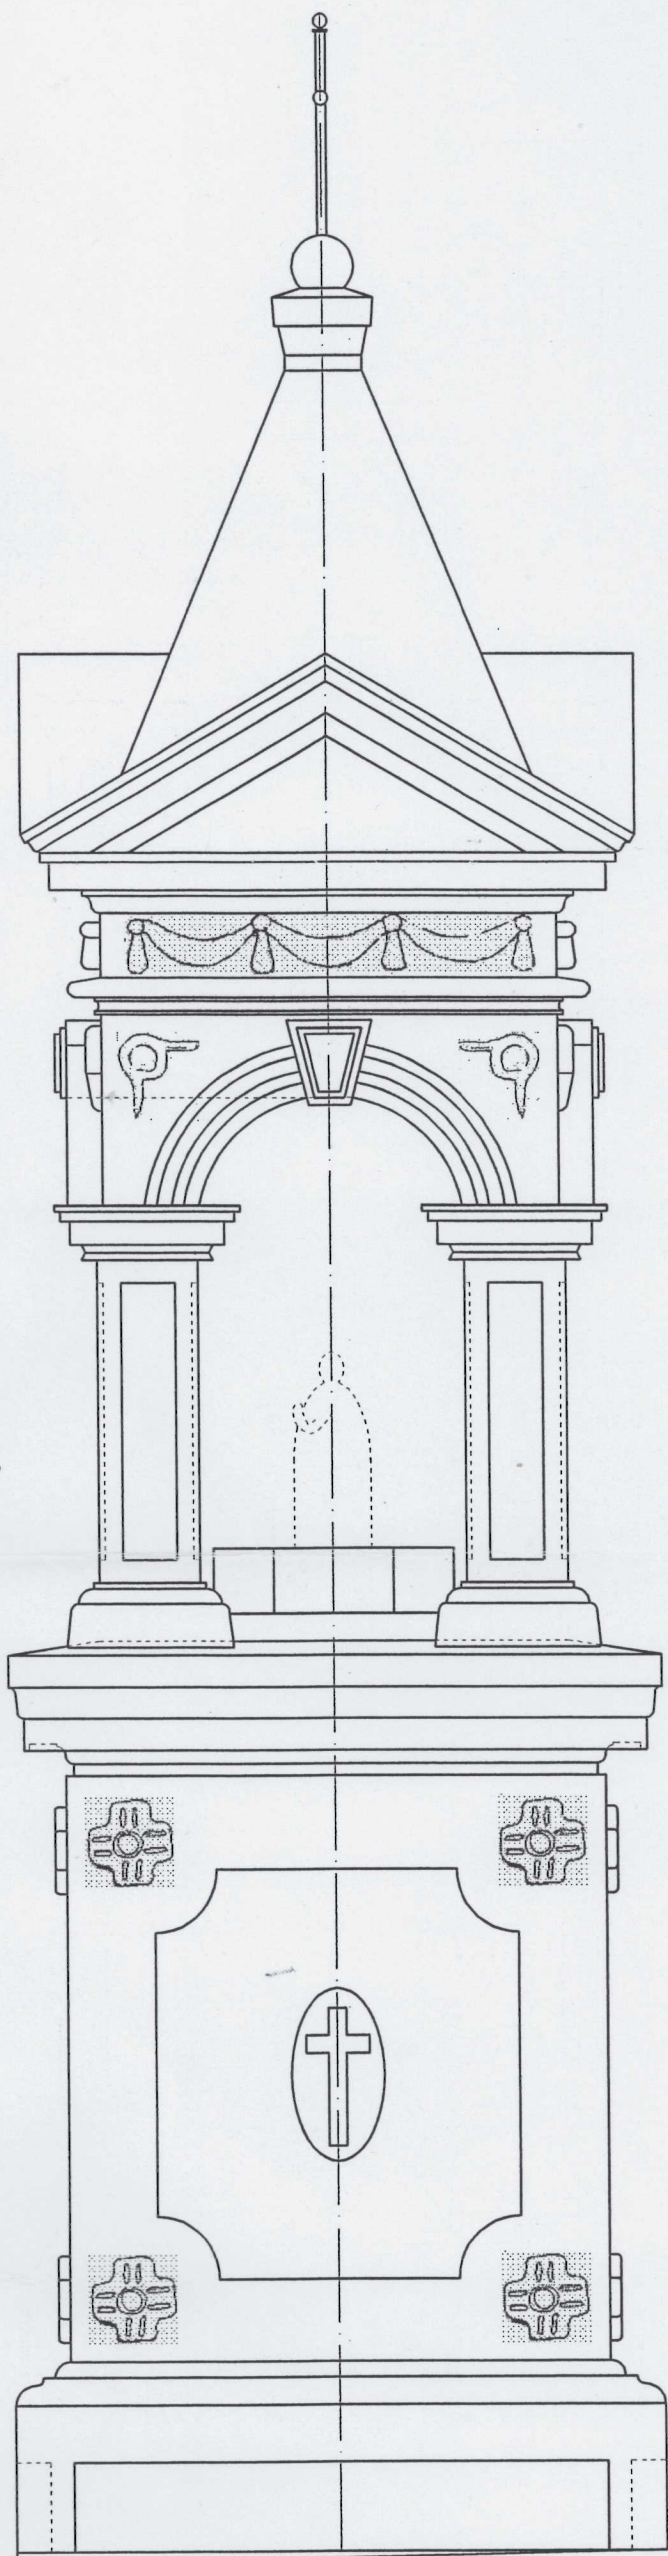

Widok od strony ul.Asnyka (południowej)

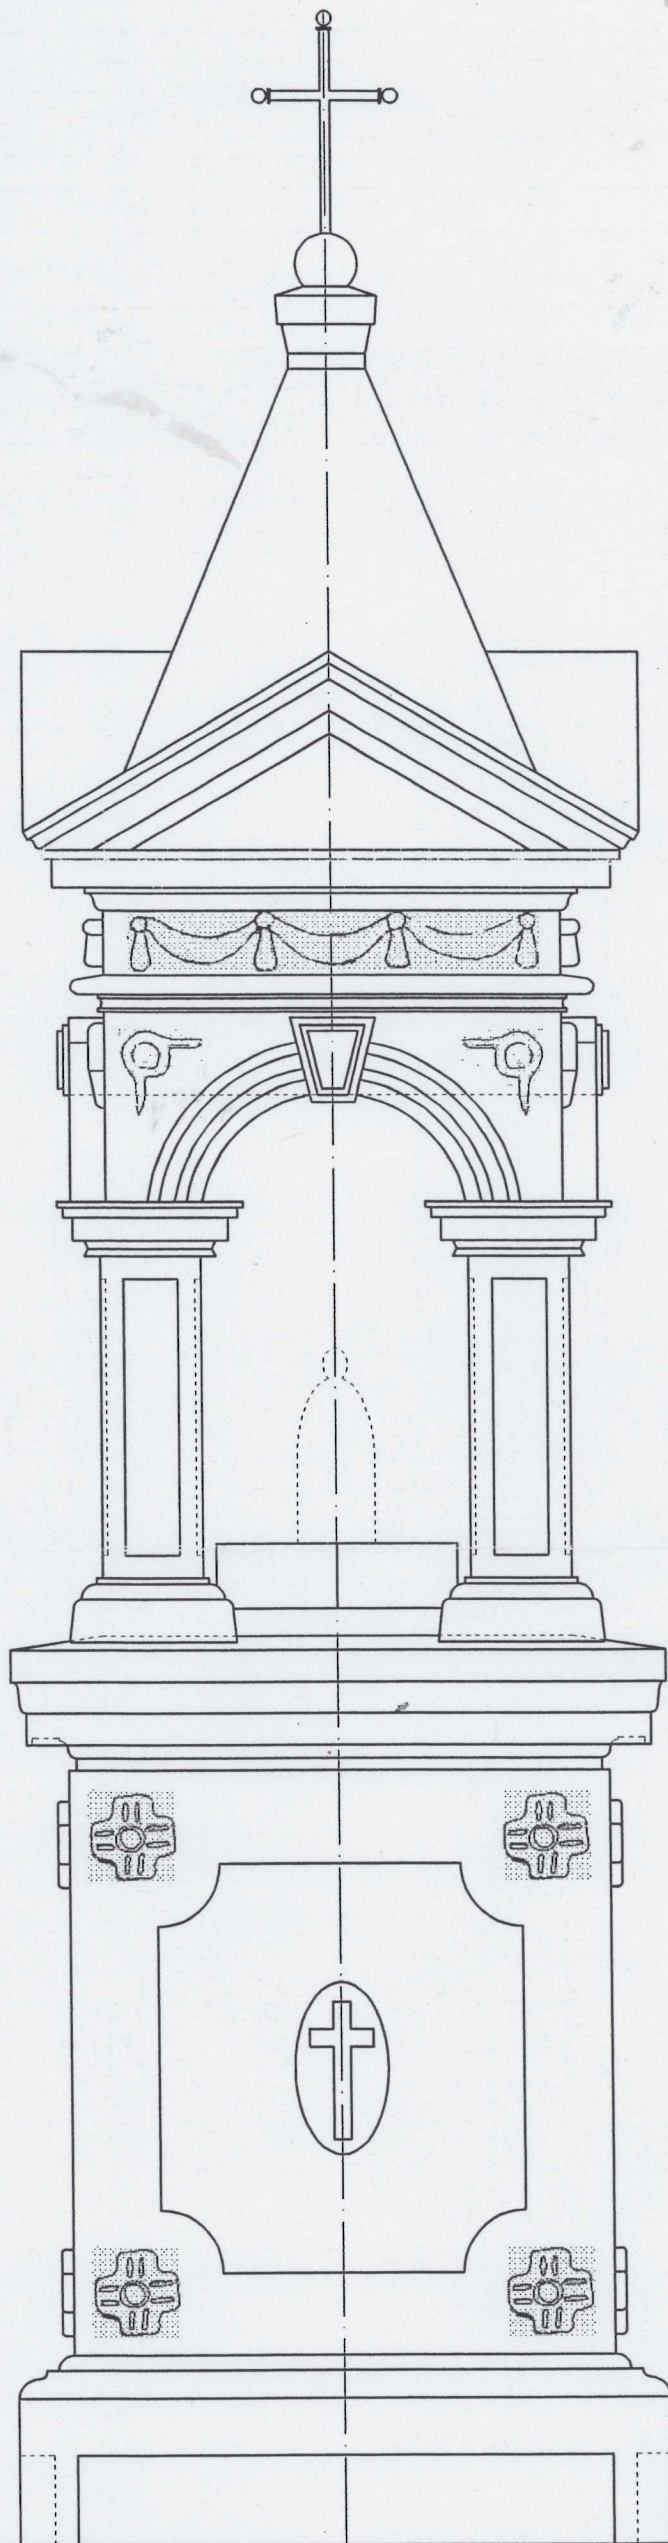

Widok od strony wschodniej



AWIM	Usługi Projektowe i Inwestorskie	
PŁOCK	09-402 Płock; ul. 3-go Maja 31/11; tel. 0 502 366 972; mail: bud-rys@o2.pl	
Obiekt:	Kapliczka	Branża:
Rodzaj opracowania:	Ekspertyza kapliczki położonej w Płocku przy ul.Asnyka 2	Konstr.
Adres Inwestycji:	Płock, ul.Asnyka 2, działka nr. 4-5/1 obręb 4 - Łukasiewiczza, jedn.ewid.Płock	
Inwestor:	Gmina-Miasto Płock, ul Stary Rynek 1, 09-400 Płock	Data: 11.2012r.
Nazwa rys:	Elewacje kapliczki - inwentaryzacja	Skala: 1:10
Projektował:	mgr inż. Zbigniew Szklarz	upr. proj. nr 7/83
Sprawdzający:		

mgr inż. Zbigniew Szklarz
09-402 Płock, ul. 3-go Maja 31/11
tel. 0 502 366 972; mail: bud-rys@o2.pl
283
19/02/10/6577/0