05 BUDYNEK ADMINISTRACYJNY

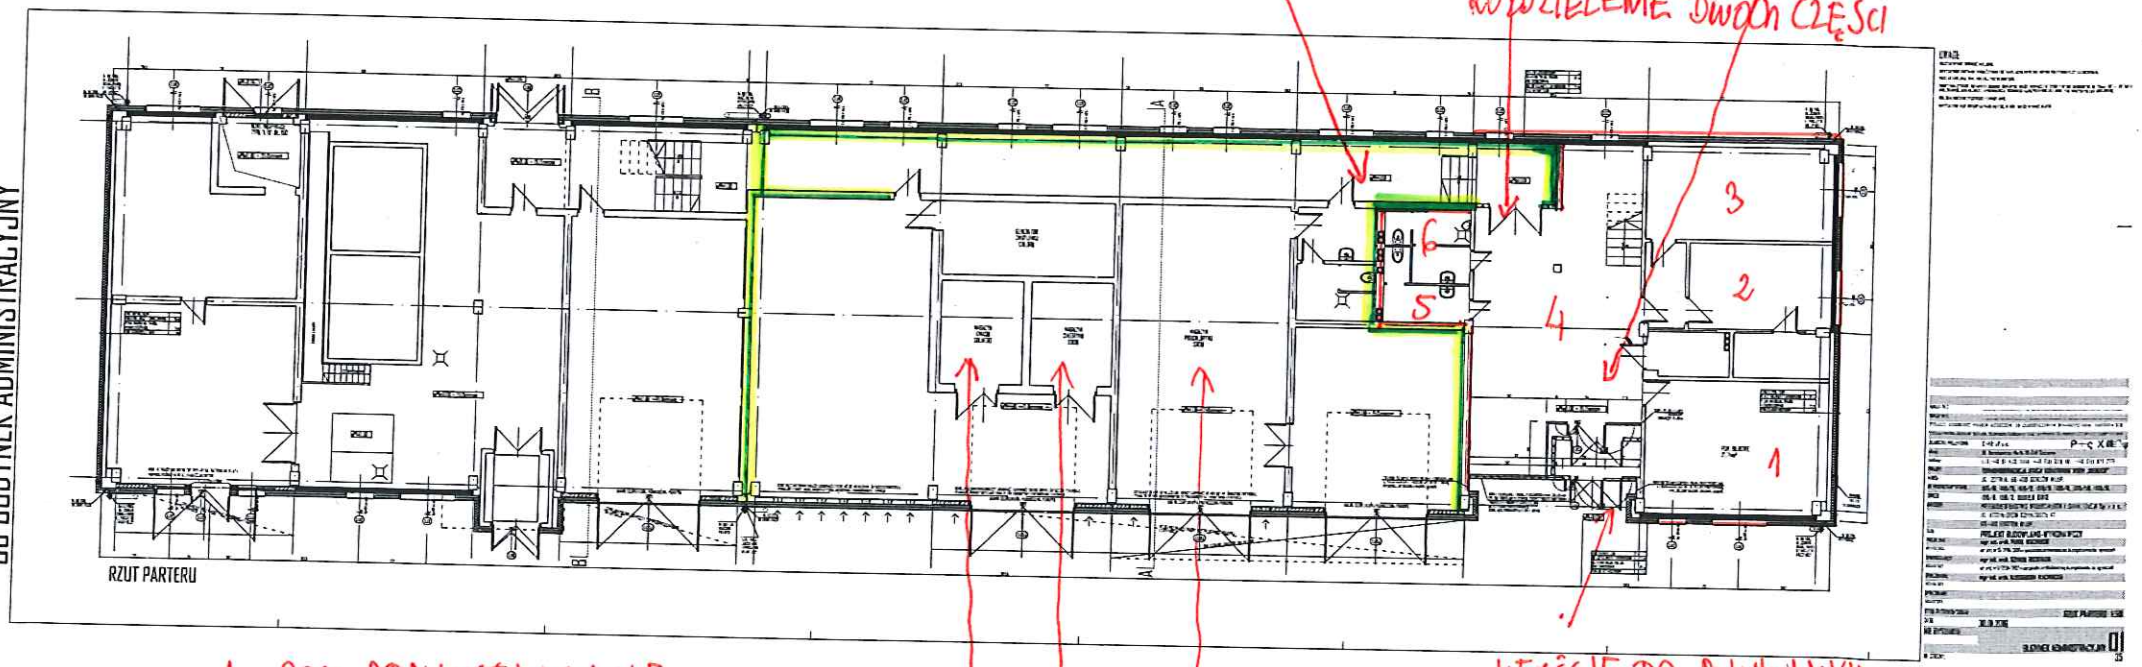

1 POM. ADMINSTRACYJNE
2 —11—
3 —11—
4 HOL
5 TOALETA
6 TOALETA