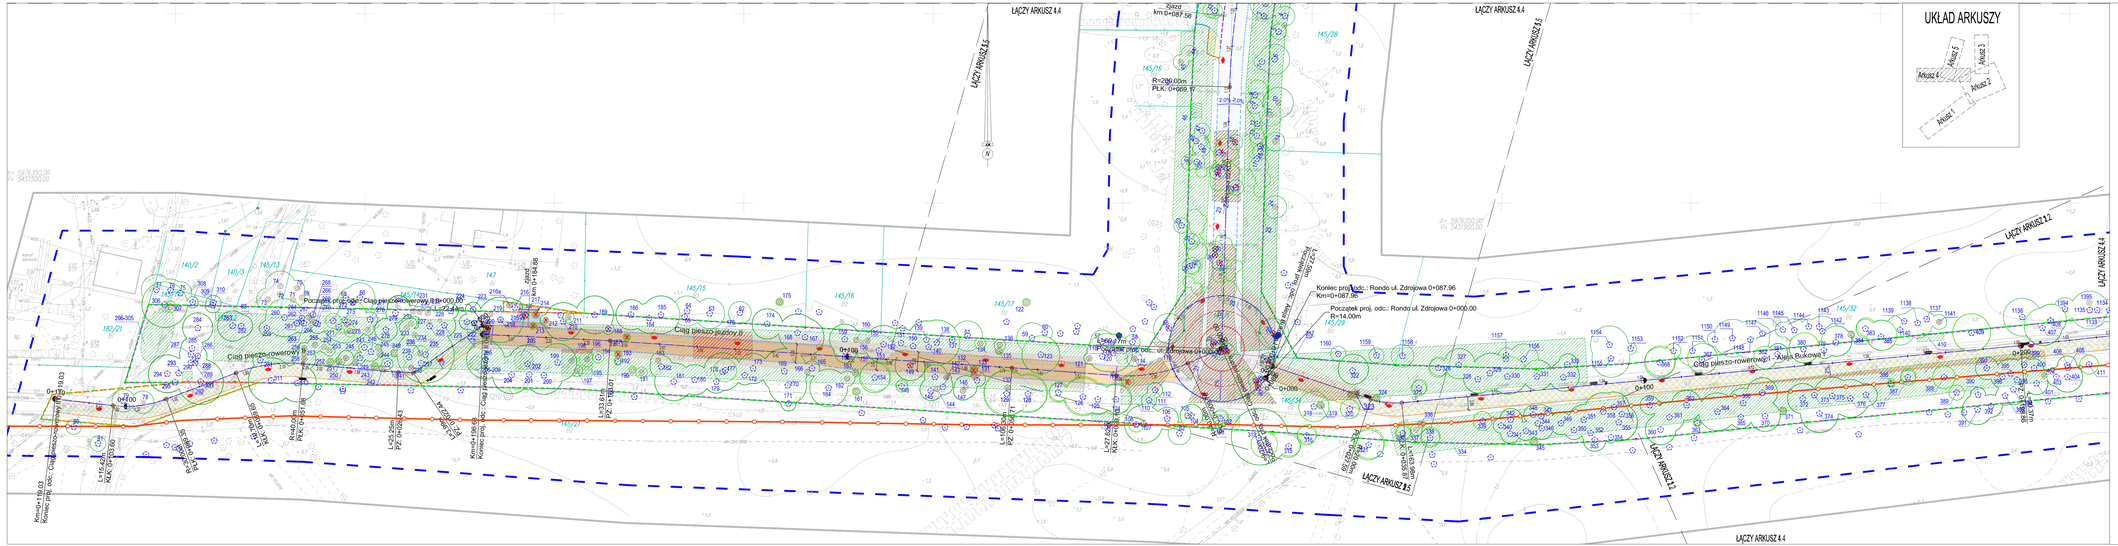
ŁĄCZY ARKUSZ 4.4
ŁĄCZY ARKUSZ 4.5
ŁĄCZY ARKUSZ 3.5
ŁĄCZY ARKUSZ 2.2
ŁĄCZY ARKUSZ 2.4
UKŁAD ARKUSZY
Arkusz 1
Arkusz 2
Arkusz 3
Arkusz 4
Arkusz 5
Ciąg pieszo-rowerowy
Ciąg pieszo-rowerowy - Aleja Bukowa
Ciąg pieszy
Początek proj. odc.: Ciąg pieszo-rowerowy 0+000.00
Koniec proj. odc.: Ciąg pieszo-rowerowy 0+169.03
Koniec proj. odc.: Rondo ul. Zdrojowa 0+087.96
Km=0+087.96
Początek proj. odc.: Rondo ul. Zdrojowa 0+000.00
R=14.00m
R=200.00m
PLK: 0+069.77
Km=0+087.58
Km=0+169.03
Km=0+196.69
Km=0+156.68
Km=0+000.00
Km=0+000.00
Km=0+000.00