K-8

Podziałka 1:100/500

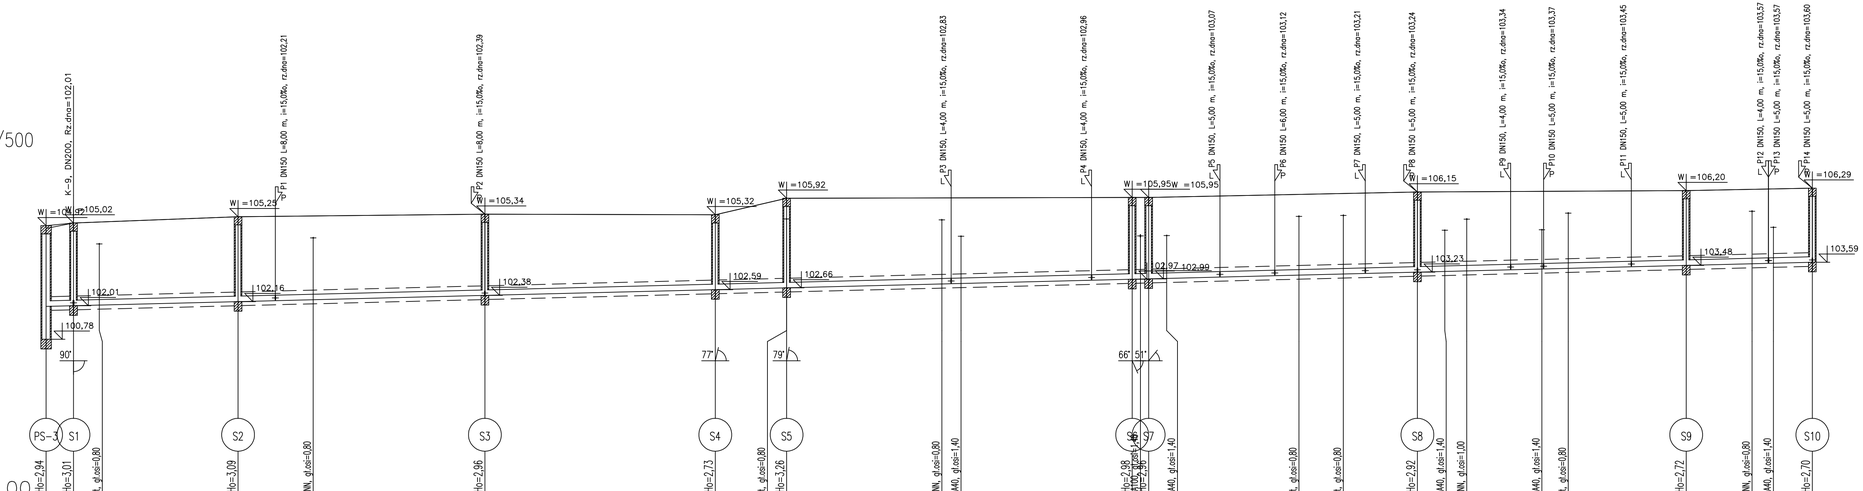

| | | |