

MAPA DO CELÓW PROJEKTOWYCH				
Oznaczenie kancelaryjne zgłoszenia pracy geodezyjnej				
Miejscowość	GN/GK.6640.368.021	NIEPART		
Jednostka ewidencyjna	300403.5	Krobia-ob. wjejski		
Identyfikator	0011	NIEPART		
Obszar ewidencyjny	Nazwa	55/13 i inne		
Numer działki	Skala mapy	1:500		
Nazwa ukladu współrzędnych	Prostokątnych płaskich	2000_18		
Oznaczenie granic obszaru, który był przedmiotem aktualizacji	Wysokości	Konstancji 60		
Oznaczenie i informacje o służebnościach gruntowych				
Zgłoszenie w sprawie służebności w gruncie, który jest przedmiotem zgłoszenia, w ramach projektowanej inwestycji				
Oznaczenie i symbol konturu użytku gruntowego, który nie jest ujawniony w bazie danych ewidencji gruntów i budynków				
Data opracowania mapy				
27-04-2021				

USŁUGI GEDZETYNIE PROJEKTOWE
ul. Piastów 10
60-250 GOSTYN, ul. Piastów 10
60-250 GOSTYN, ul. Piastów 10
NIP 696-130-99-99

Nazwa firmy / imię i nazwisko Wykonawcy

Krzysztof Walewicz

CEDETA UPRawniony

08 253514

Podpis osoby sprawującej

przebieg genealogiczny, z wyjątkiem danych, które nie miałyby wpływu na

CG.03.64.64. 30.08.2021

została zveryfikowana poprawność informacji weryfikacji

z dnia 10.05.2021r.

oraz otrzymaliśmy identyfikacyjny materiał zasobów -

operacji technicznej

P.3004.1202.8556

Wykonawca pracy:

UZŁADKOWANIE PRZEDMIOTU PALMIR PIETRZYK,

ul. Górska 10, 60-800 Gostynin

Kawonank pracy grodzkiej;

Krzysztof Waliewicz


numer uwg: zawiadomienie 13514.

Jestem świadomy odpowiedzialności karnej za złożenie fałszywego

zawierzenia

Wykonawca
Krzysztof Waliewicz

GEOD. 13514

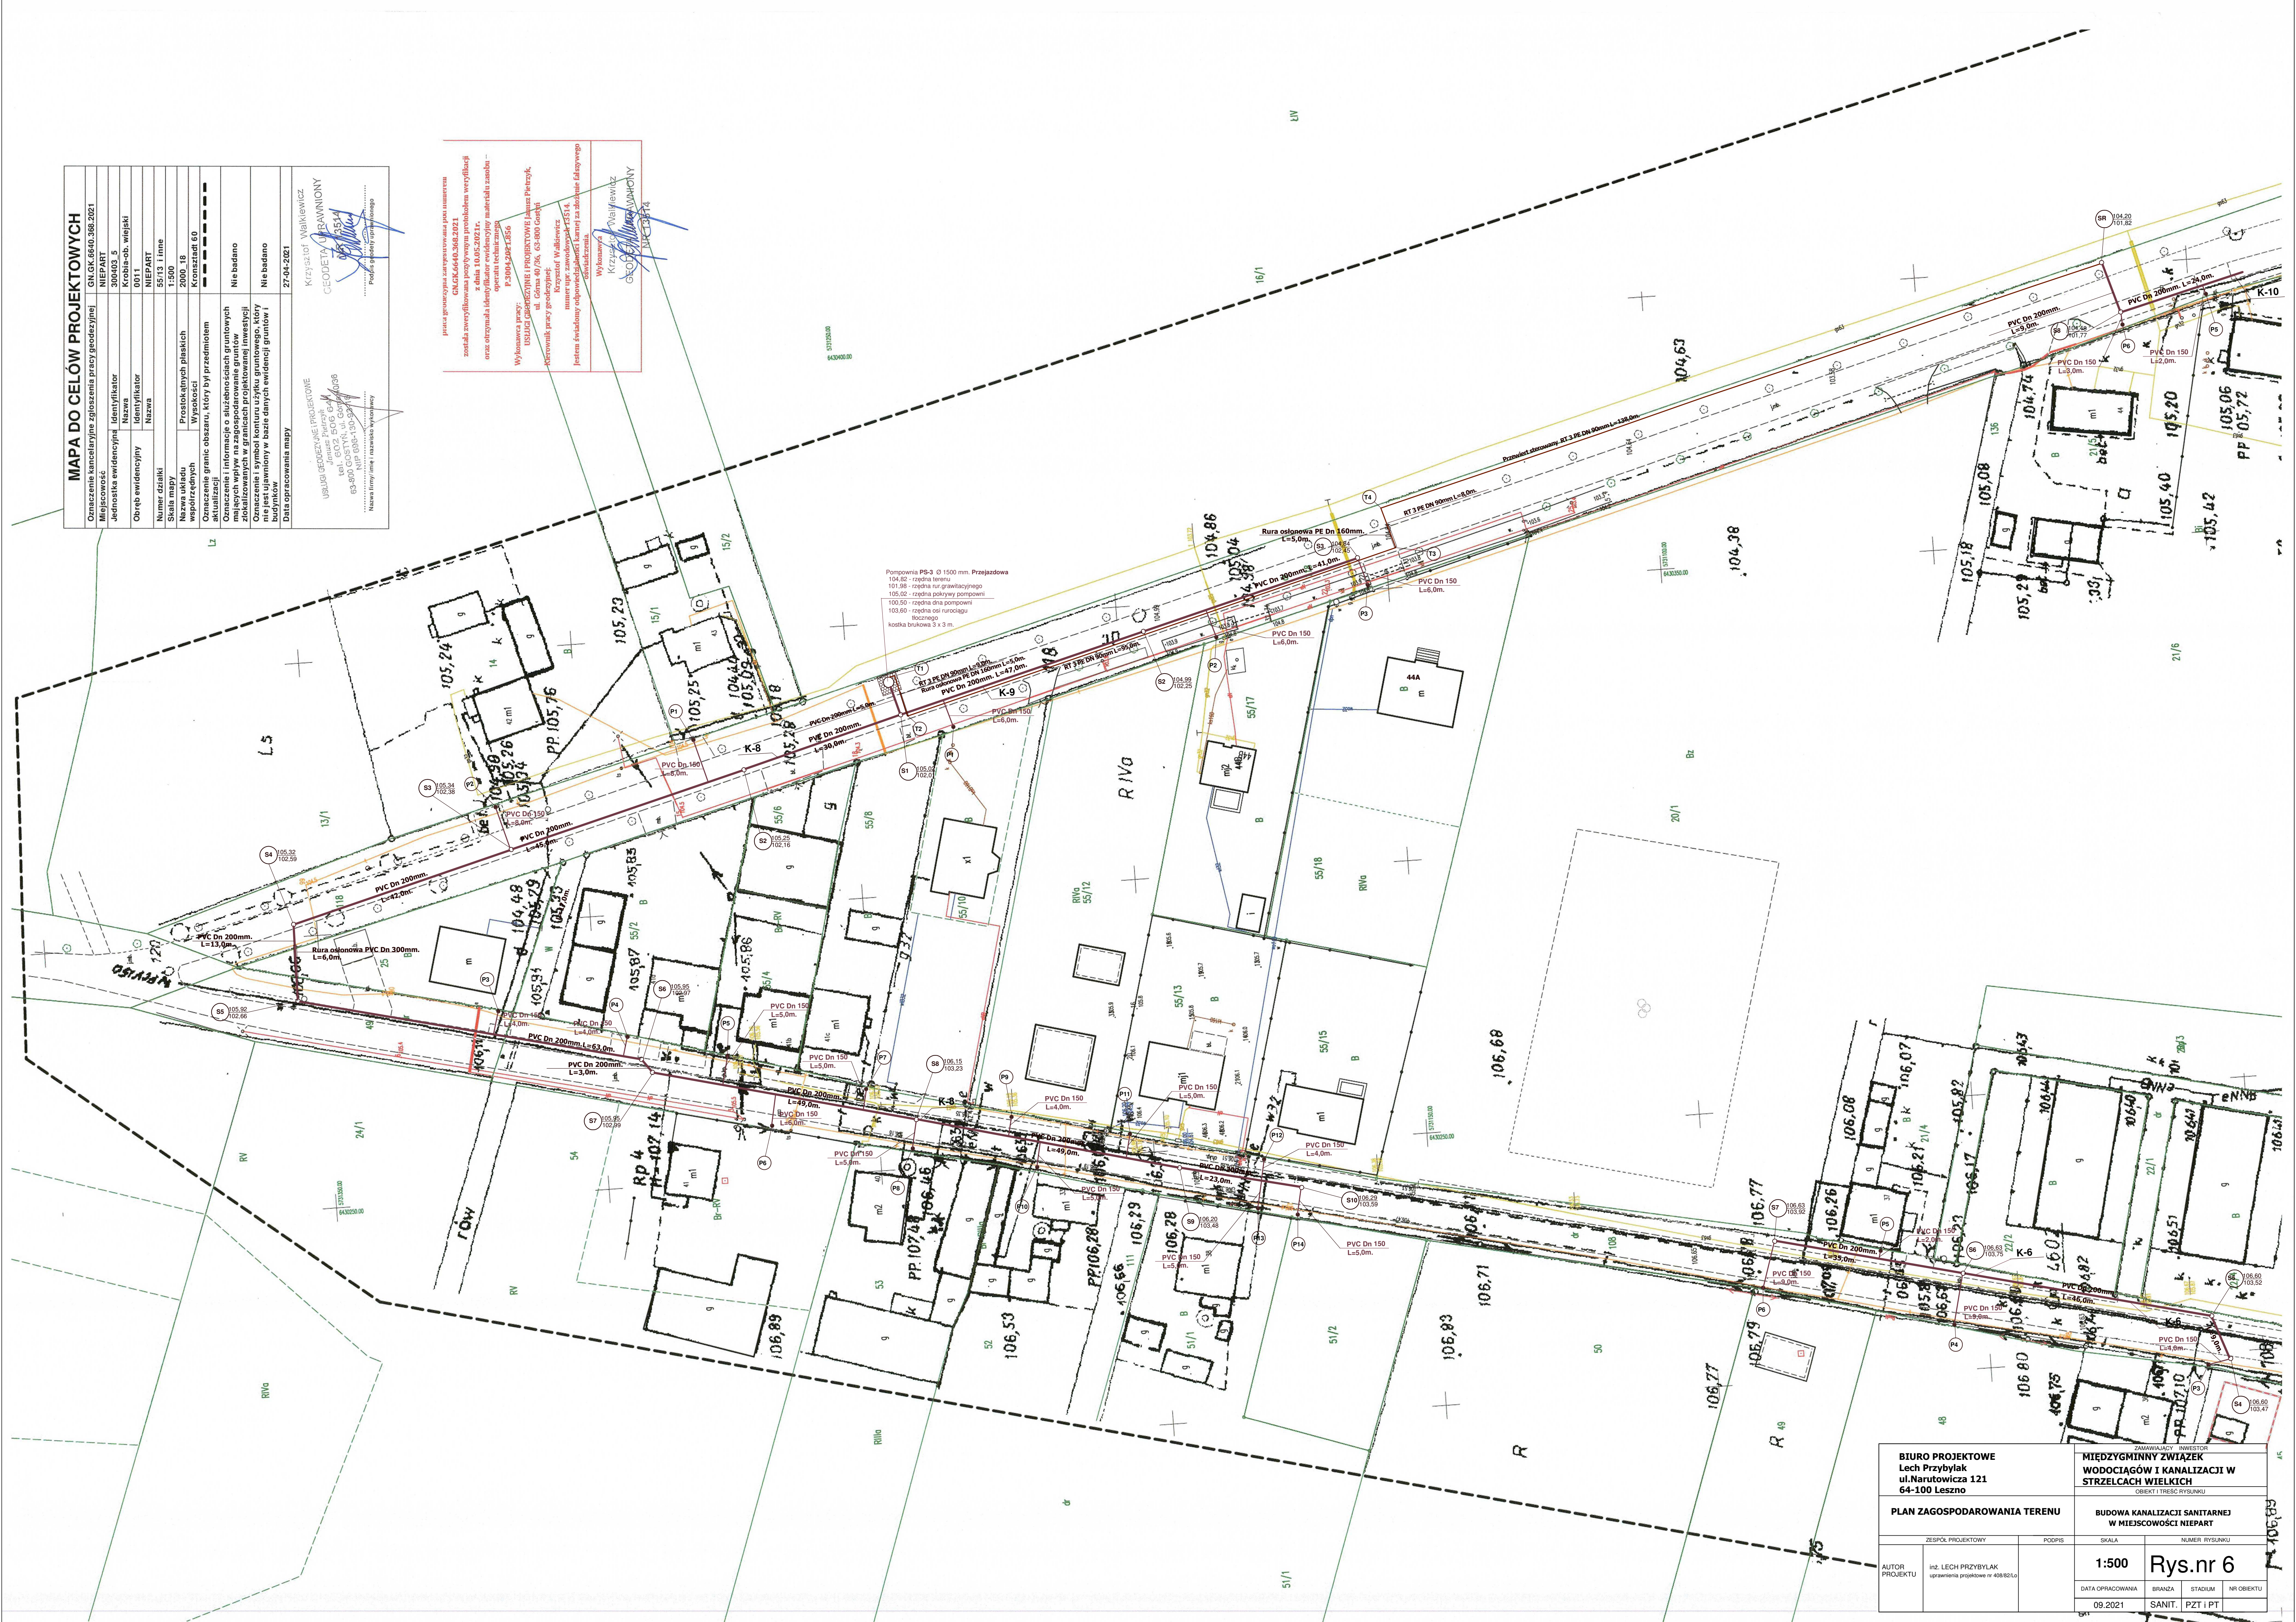

BIURO PROJEKTOWE
Lech Przybylak
ul.Narutowicza 121
64-100 Leszno

PLAN ZAGOSPODAROWANIA TERENU

ZESPÓŁ PROJEKTOWY	PODPIS

AUTOR
PROJEKTU

[illegible]

ZAMAWIAJĄCY	INWESTOR
MIEDZYGMINNY ZWIĄZEK WODOCIĄGÓW I KANALIZACJI W STRZELCACH WIELKICH	
OBIEKT I TREŚĆ RYSUNKU	

BUDOWA KANALIZACJI SANITARNEJ

SKALA	NUMER RYSUNKU
-------	---------------

1:500	Rys.nr 6
-------	----------

DATA OPRACOWANIA	BRANŻA	STADIUM	NF
------------------	--------	---------	----

09.2021	SANIT.	PZTTP	
---------	--------	-------	--