

LEGENDA:



Granica opracowania inwentaryzacji

K3-1.1

PVCØ200



Projektowana kanalizacja



Drzewa i krzewy liściaste



Drzewa i krzewy iglaste



Żywopłaty, samosiewy liściaste



Drzewa, krzewy i samosiewy do wycinki - wymagana decyzja zezwalająca na wycinkę




Drzewa, krzewy i samosiewy do wycinki - niewymagana decyzja zezwalająca na wycinkę

1 - 1001

Numery roślin wg wykazu inwentaryzacyjnego



Drzewo nieistniejące

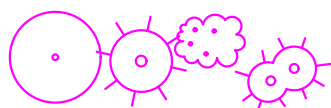

Drzewa i krzewy usunięte od czasu pierwotnej inwentaryzacji

1 - 1001

Numery roślin usuniętych od czasu pierwotnej inwentaryzacji - wg wykazu inwentaryzacyjnego

STUDIO
JASIK
STUDIO ARCHITEKTURY
STANISŁAW JASIK

STUDIO ARCHITEKTURY STANISŁAW JASIK
41-933 Bytom, ul. Strzelców Bytomskich 236D/5
biuro@studiojasik.pl tel. 661 178 506

zadanie: Kompleksowe uporządkowanie gospodarki ściekowej w aglomeracji Sośnicowice - budowa kanalizacji sanitarnej dla miejscowości Sośnicowice i Trachy i oczyszczalni ścieków w Trachach

temat:
Inwentaryzacja szaty roślinnej i gospodarka istniejącym drzewostanem

opracowanie:
arch. Stanisław Jasik


branża:
zieleni

skala:
1:500

opracowanie:
arch. Joanna Nowrot


data:
31.08.2020 r.

nr rys. **00**

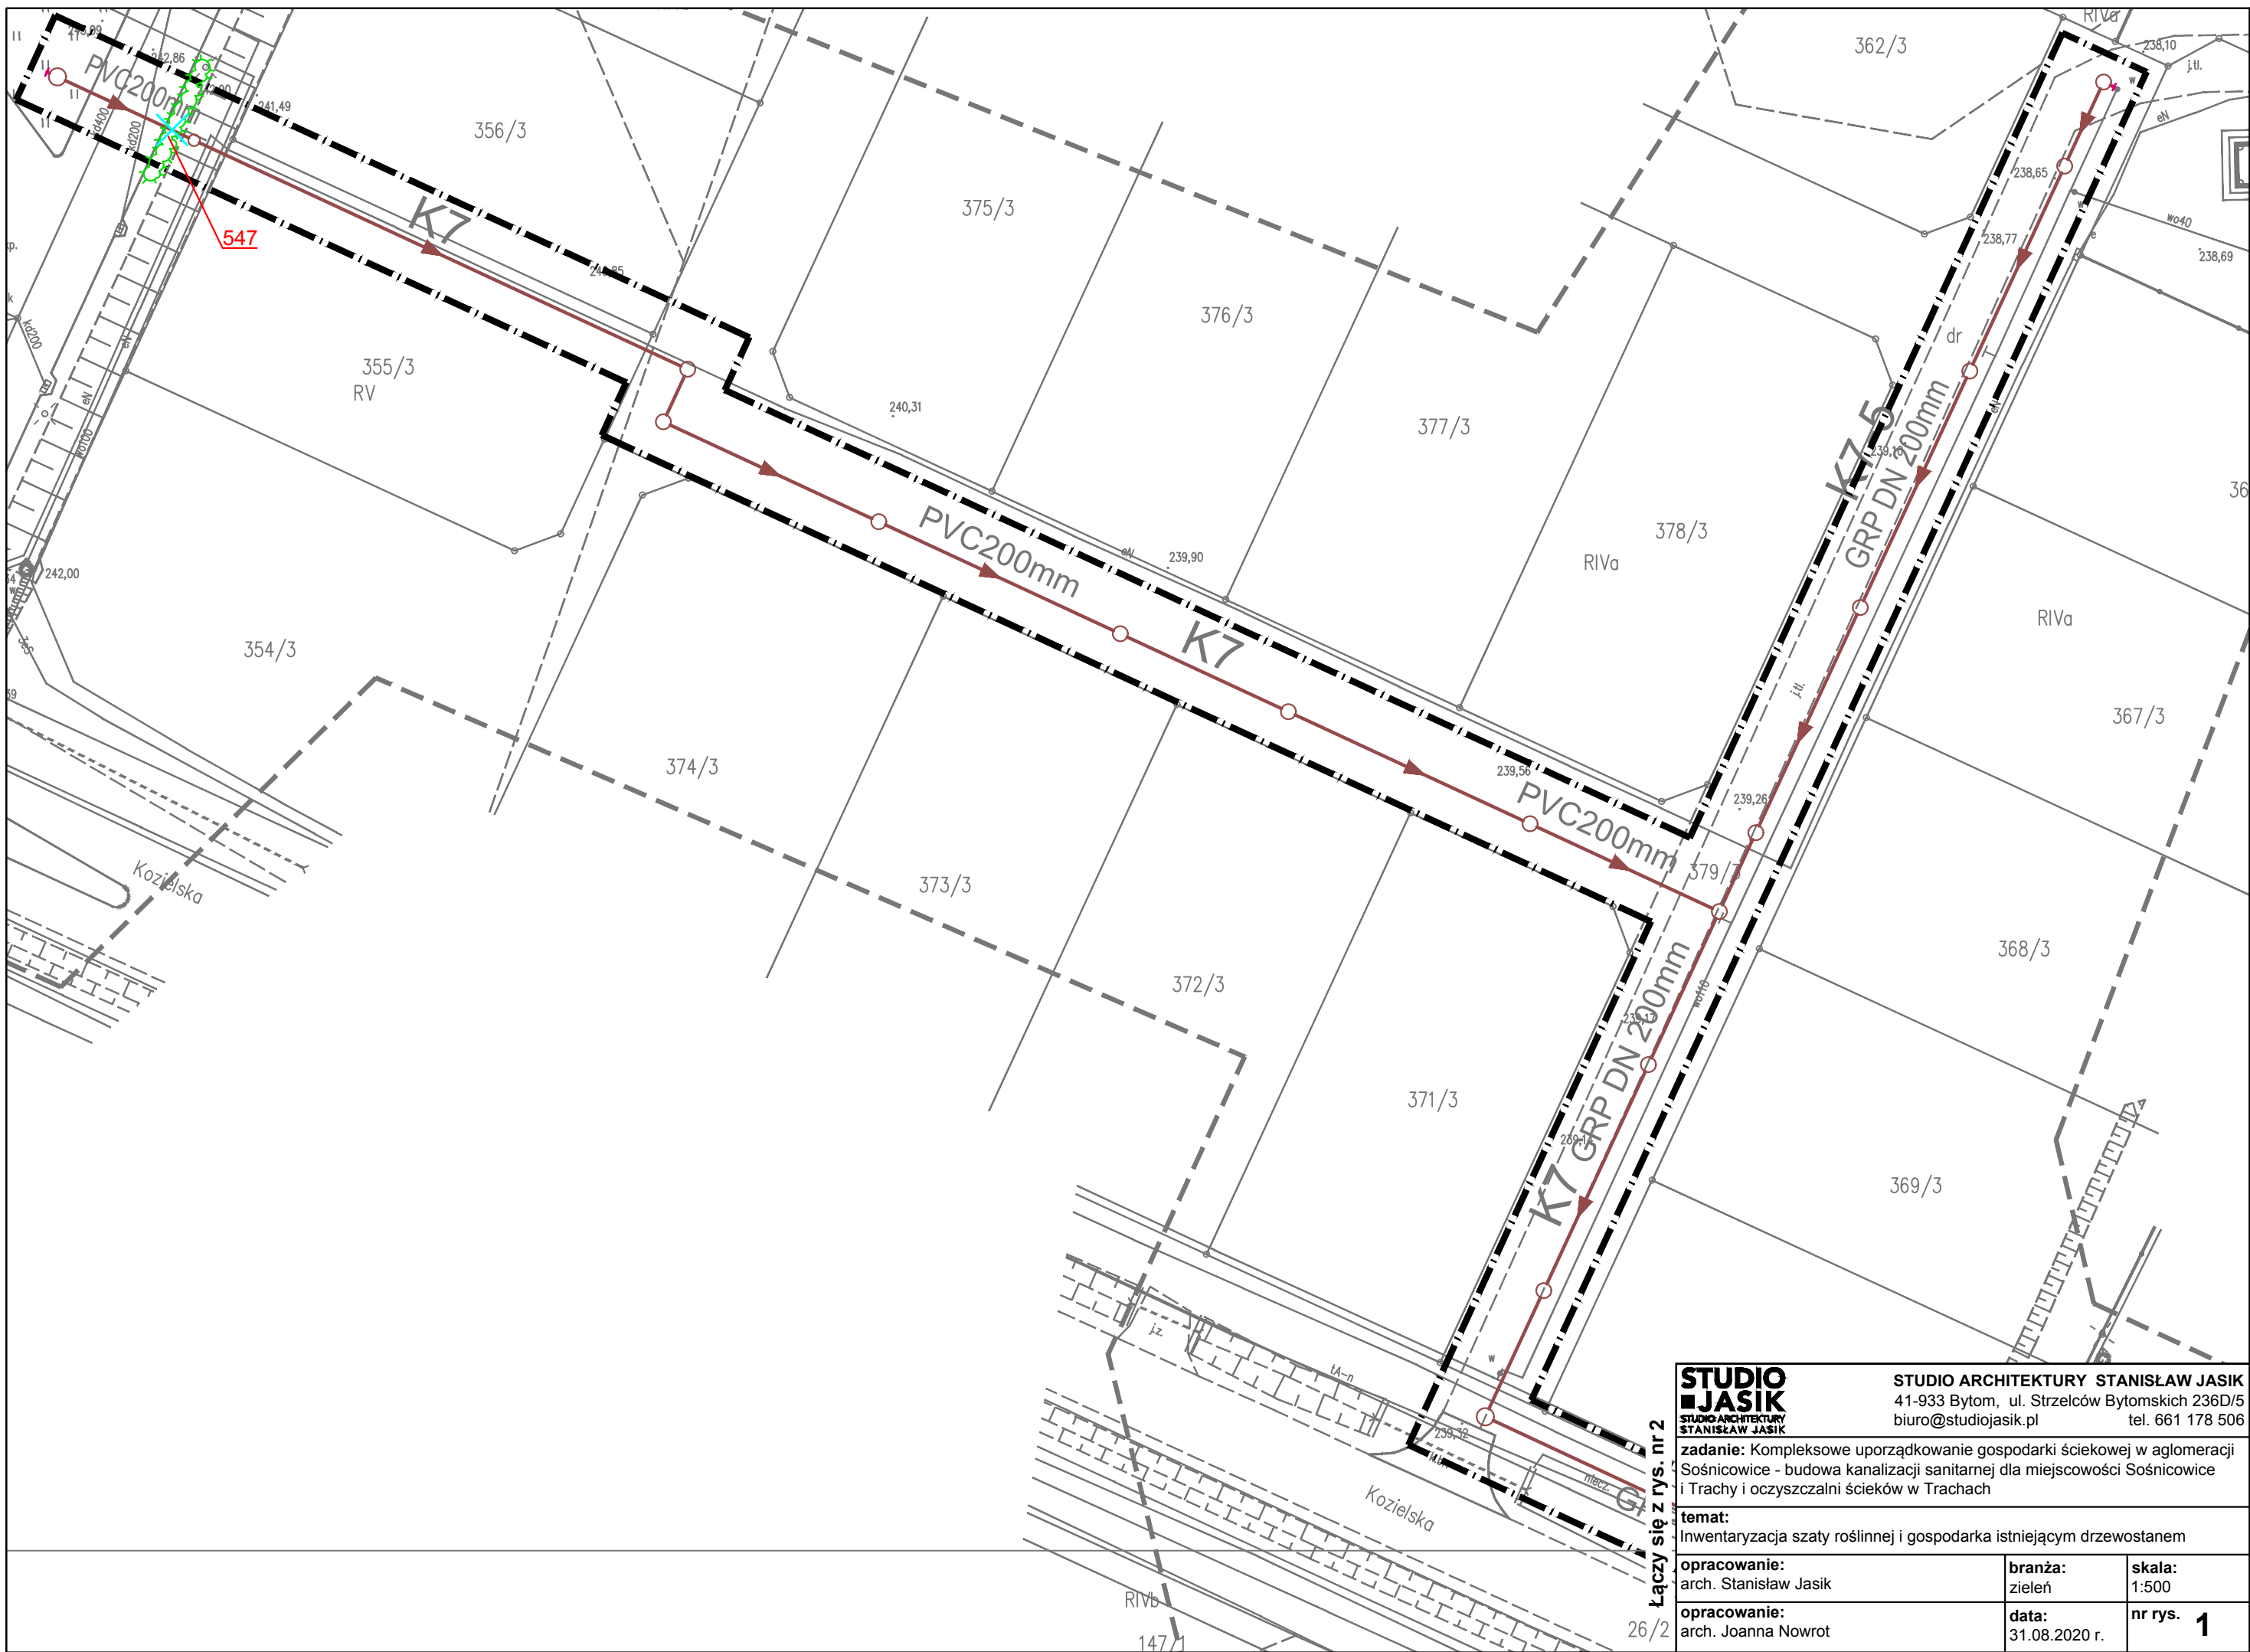

Łączy się z rys. nr 2

STUDIO ARCHITEKTURY STANISŁAW JASIK 41-933 Bytom, ul. Strzelców Bytomskich 236D/5 biuro@studiojasik.pl tel. 661 178 506		
zadanie: Kompleksowe uporządkowanie gospodarki ściekowej w aglomeracji Sośnicowice - budowa kanalizacji sanitarnej dla miejscowości Sośnicowice i Trachy i oczyszczalni ścieków w Trachach		
temat: Inwentaryzacja szaty roślinnej i gospodarka istniejącym drzewostanem		
opracowanie: arch. Stanisław Jasik	branża: zieleń	skala: 1:500
opracowanie: arch. Joanna Nowrot	data: 31.08.2020 r.	nr rys. 1

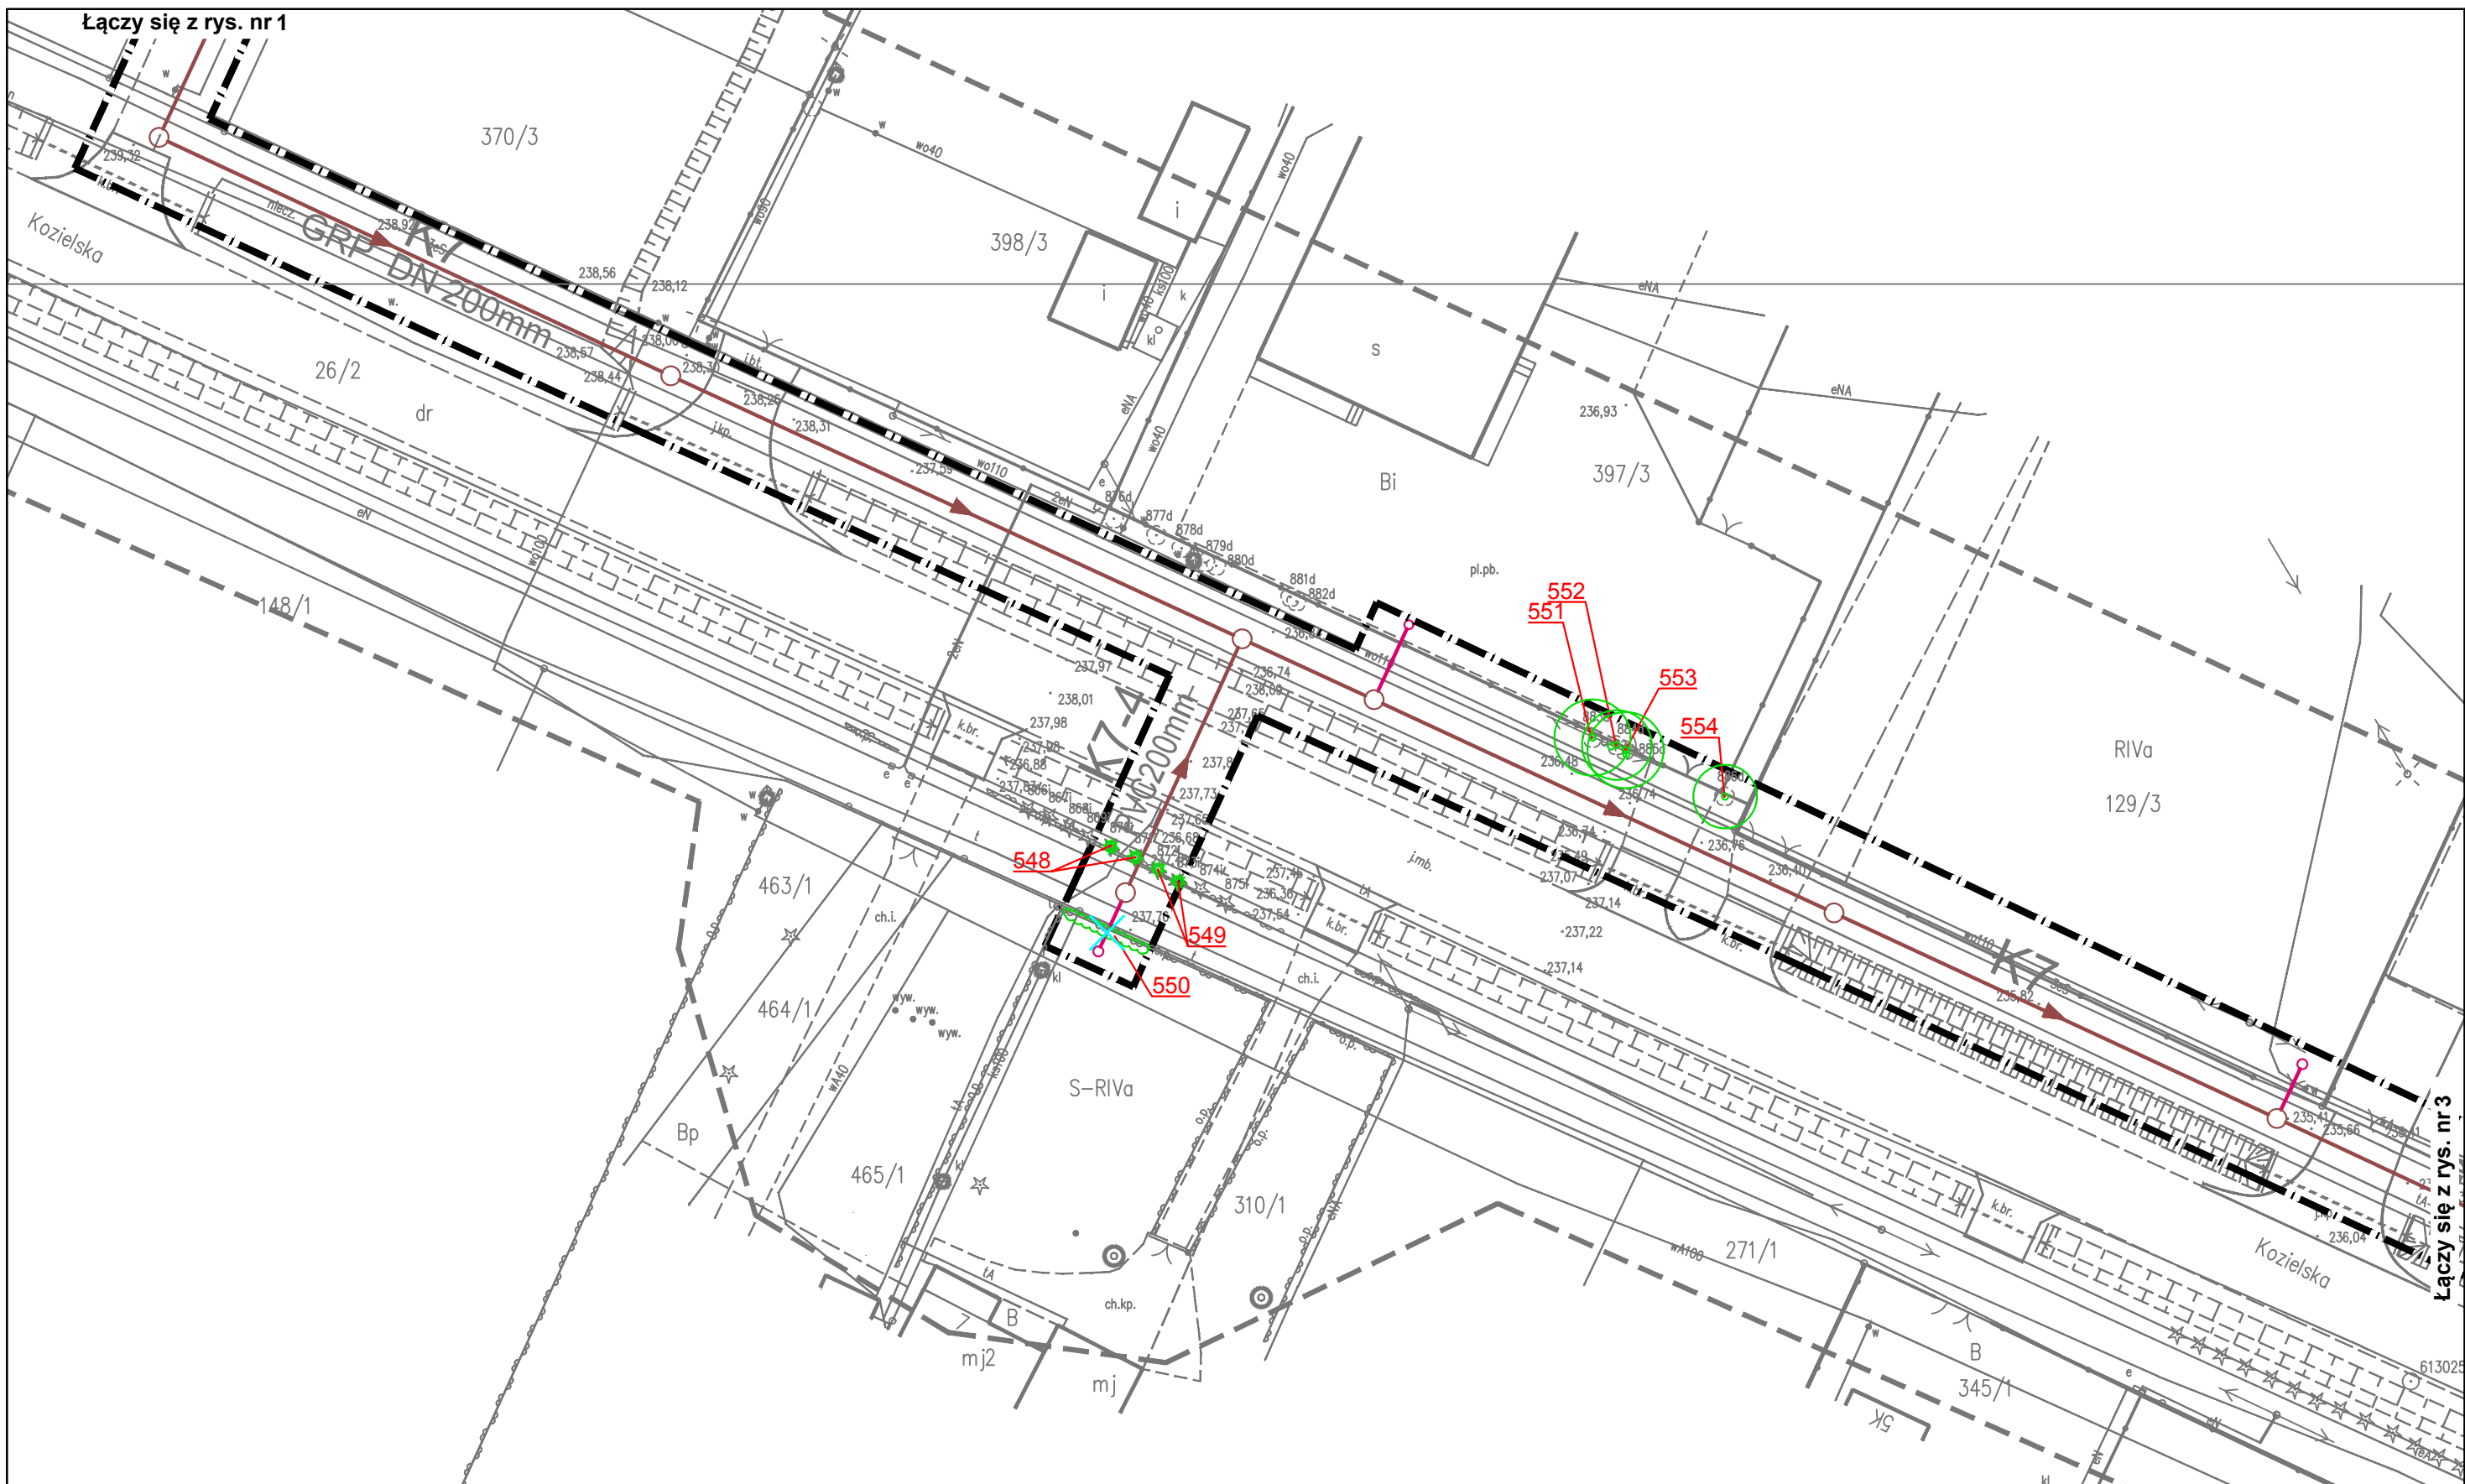


Łączy się z rys. nr 1

Łączy się z rys. nr 3


STUDIO JASIK STUDIO ARCHITEKTURY STANISŁAW JASIK		STUDIO ARCHITEKTURY STANISŁAW JASIK 41-933 Bytom, ul. Strzelców Bytomskich 236D/5 biuro@studiojasik.pl tel. 661 178 506	
zadanie: Kompleksowe uporządkowanie gospodarki ściekowej w aglomeracji Sośnicowice - budowa kanalizacji sanitarnej dla miejscowości Sośnicowice i Trachy i oczyszczalni ścieków w Trachach			
temat: Inwentaryzacja szaty roślinnej i gospodarka istniejącym drzewostanem			
opracowanie: arch. Stanisław Jasik		branża: zieleń	skala: 1:500
opracowanie: arch. Joanna Nowrot		data: 31.08.2020 r.	nr rys. 2

Łączy się z rys. nr 2

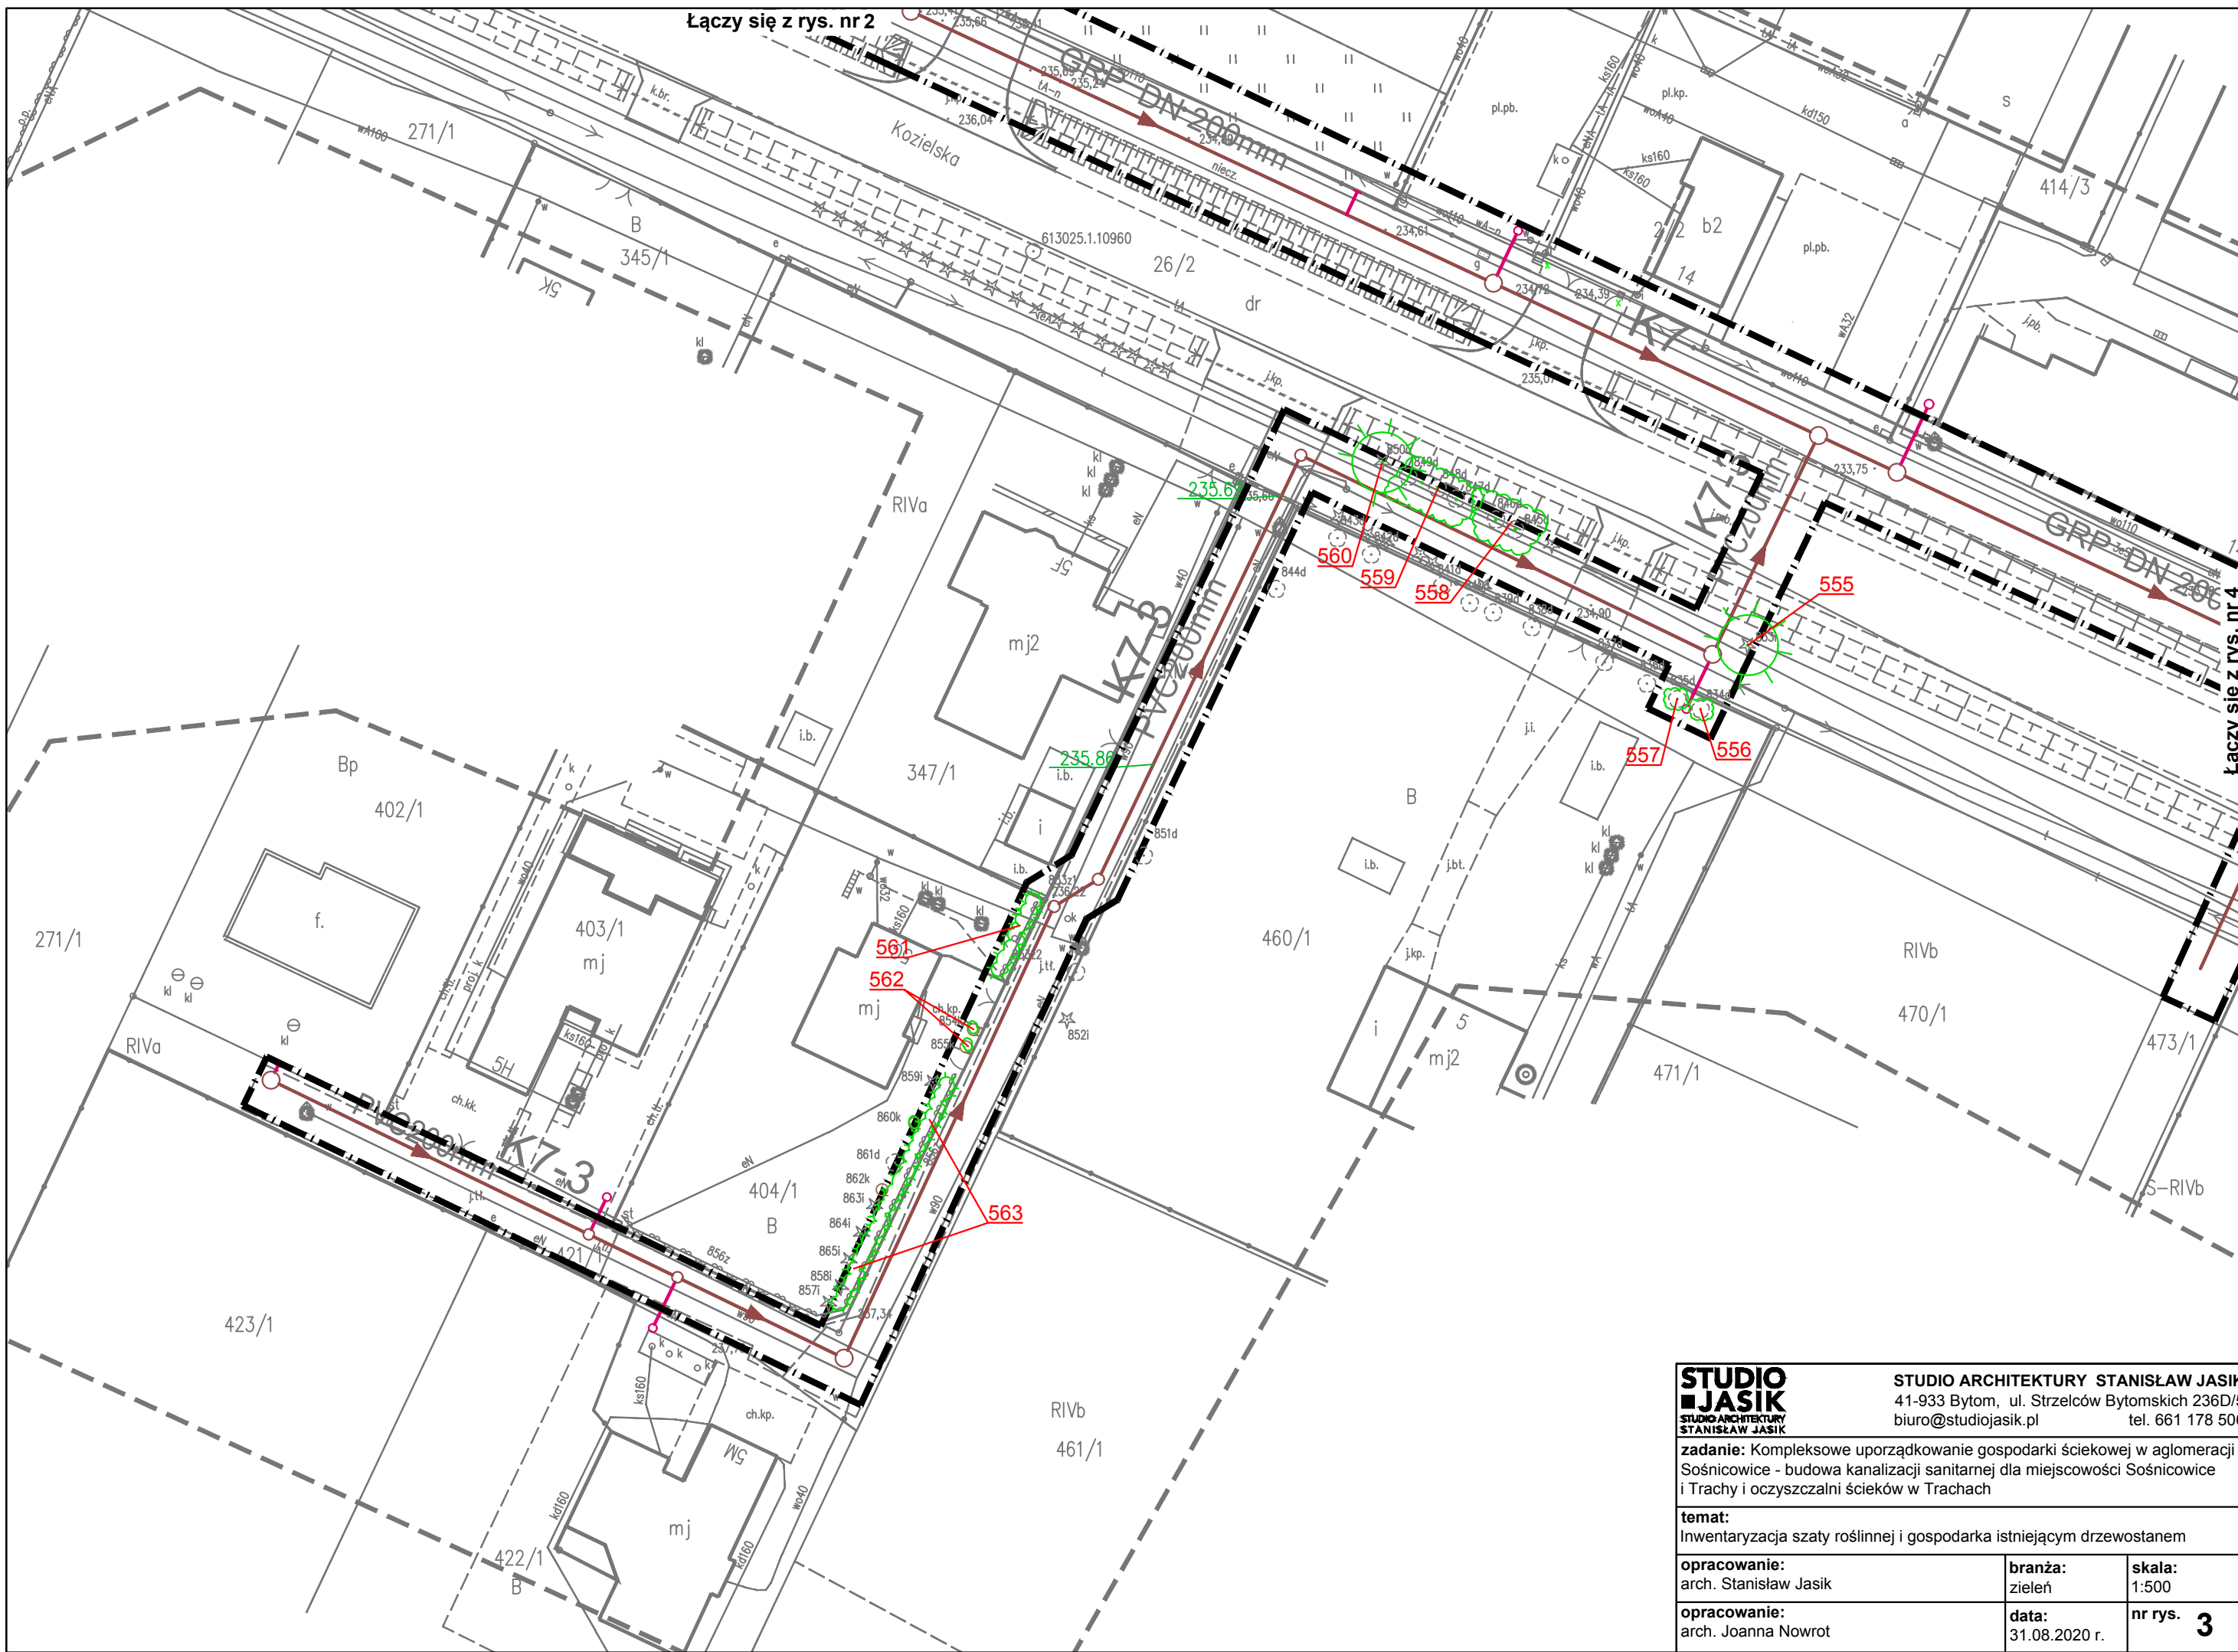

Łączy się z rys. nr 4

STUDIO JASIK STUDIO ARCHITECTURY STANISŁAW JASIK		STUDIO ARCHITECTURY STANISŁAW JASIK 41-933 Bytom, ul. Strzelców Bytomskich 236D/5 biuro@studiojasik.pl tel. 661 178 506	
zadanie: Kompleksowe uporządkowanie gospodarki ściekowej w aglomeracji Sośnicowice - budowa kanalizacji sanitarnej dla miejscowości Sośnicowice i Trachy i oczyszczalni ścieków w Trachach			
temat: Inwentaryzacja szaty roślinnej i gospodarka istniejącym drzewostanem			
opracowanie: arch. Stanisław Jasik		branża: zieleń	skala: 1:500
opracowanie: arch. Joanna Nowrot		data: 31.08.2020 r.	nr rys. 3

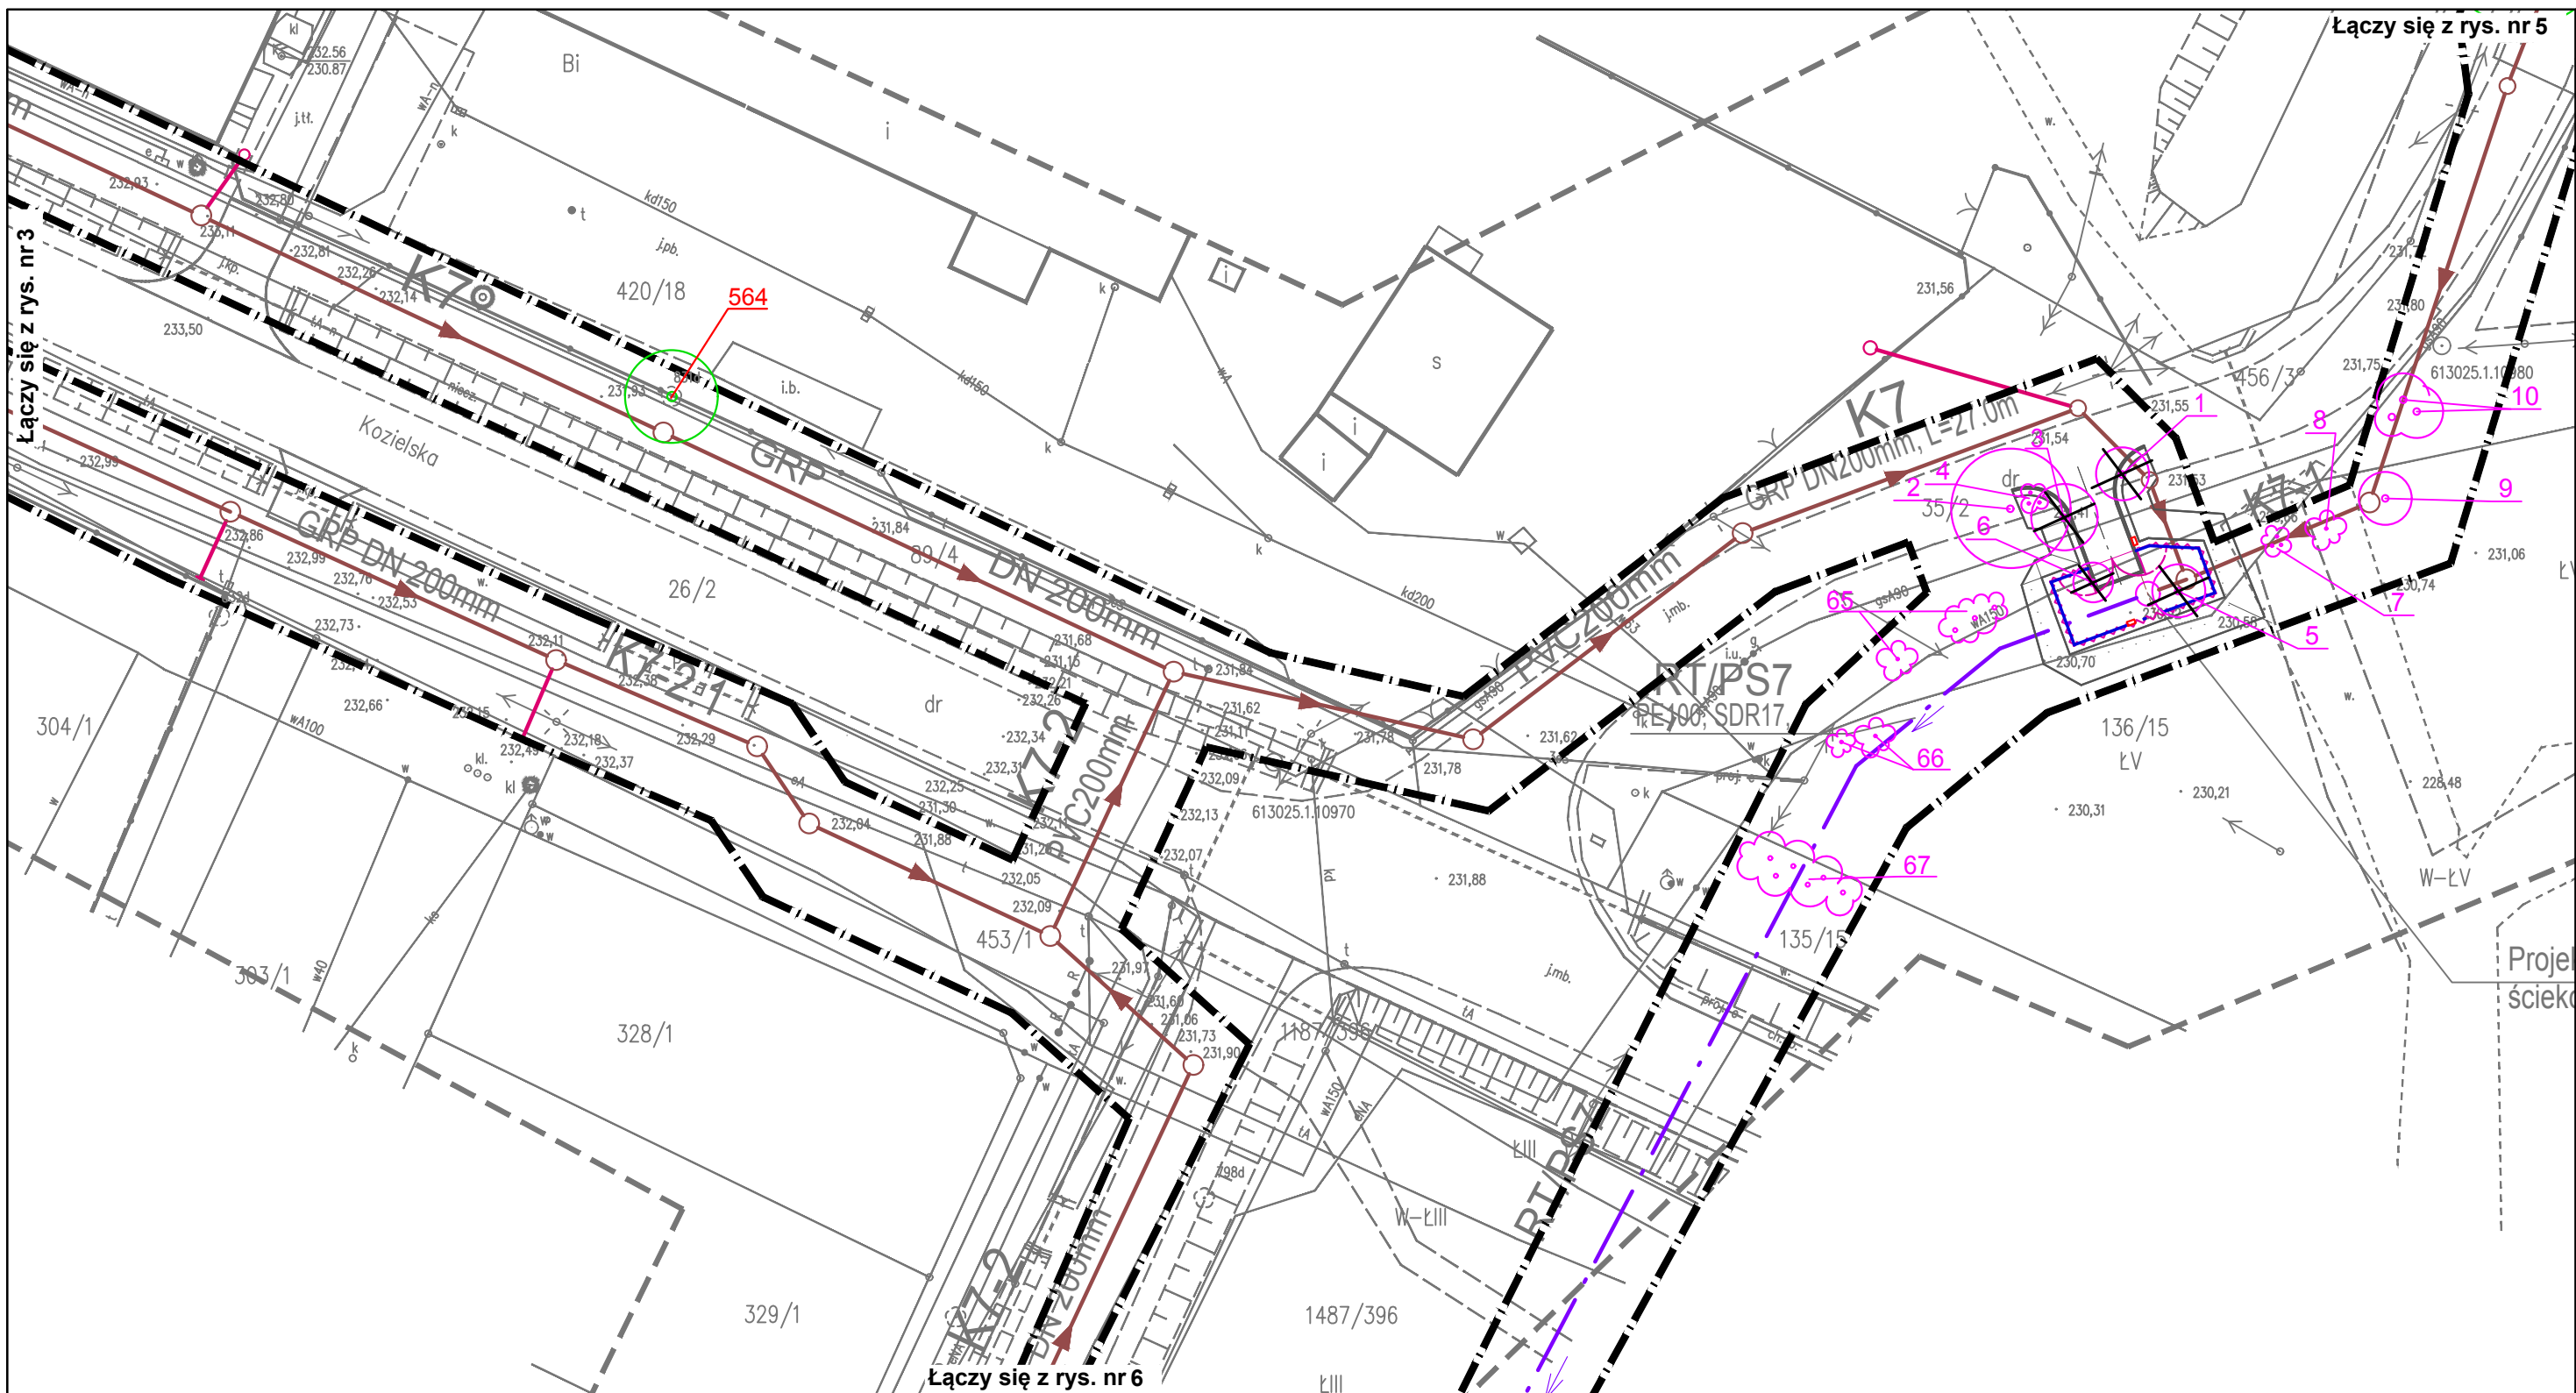


STUDIO JASIK
STUDIO ARCHITEKTURY
STANISŁAW JASIK

STUDIO ARCHITEKTURY STANISŁAW JASIK
41-933 Bytom, ul. Strzelców Bytomskich 236D/5
biuro@studiojasik.pl tel. 661 178 506

zadanie: Kompleksowe uporządkowanie gospodarki ściekowej w aglomeracji Sośnicowice - budowa kanalizacji sanitarnej dla miejscowości Sośnicowice i Trachy i oczyszczalni ścieków w Trachach

temat: Inwentaryzacja szaty roślinnej i gospodarka istniejącym drzewostanem

opracowanie: arch. Stanisław Jasik	branża: zieleń	skala: 1:500
opracowanie: arch. Joanna Nowrot	data: 31.08.2020 r.	nr rys. 4

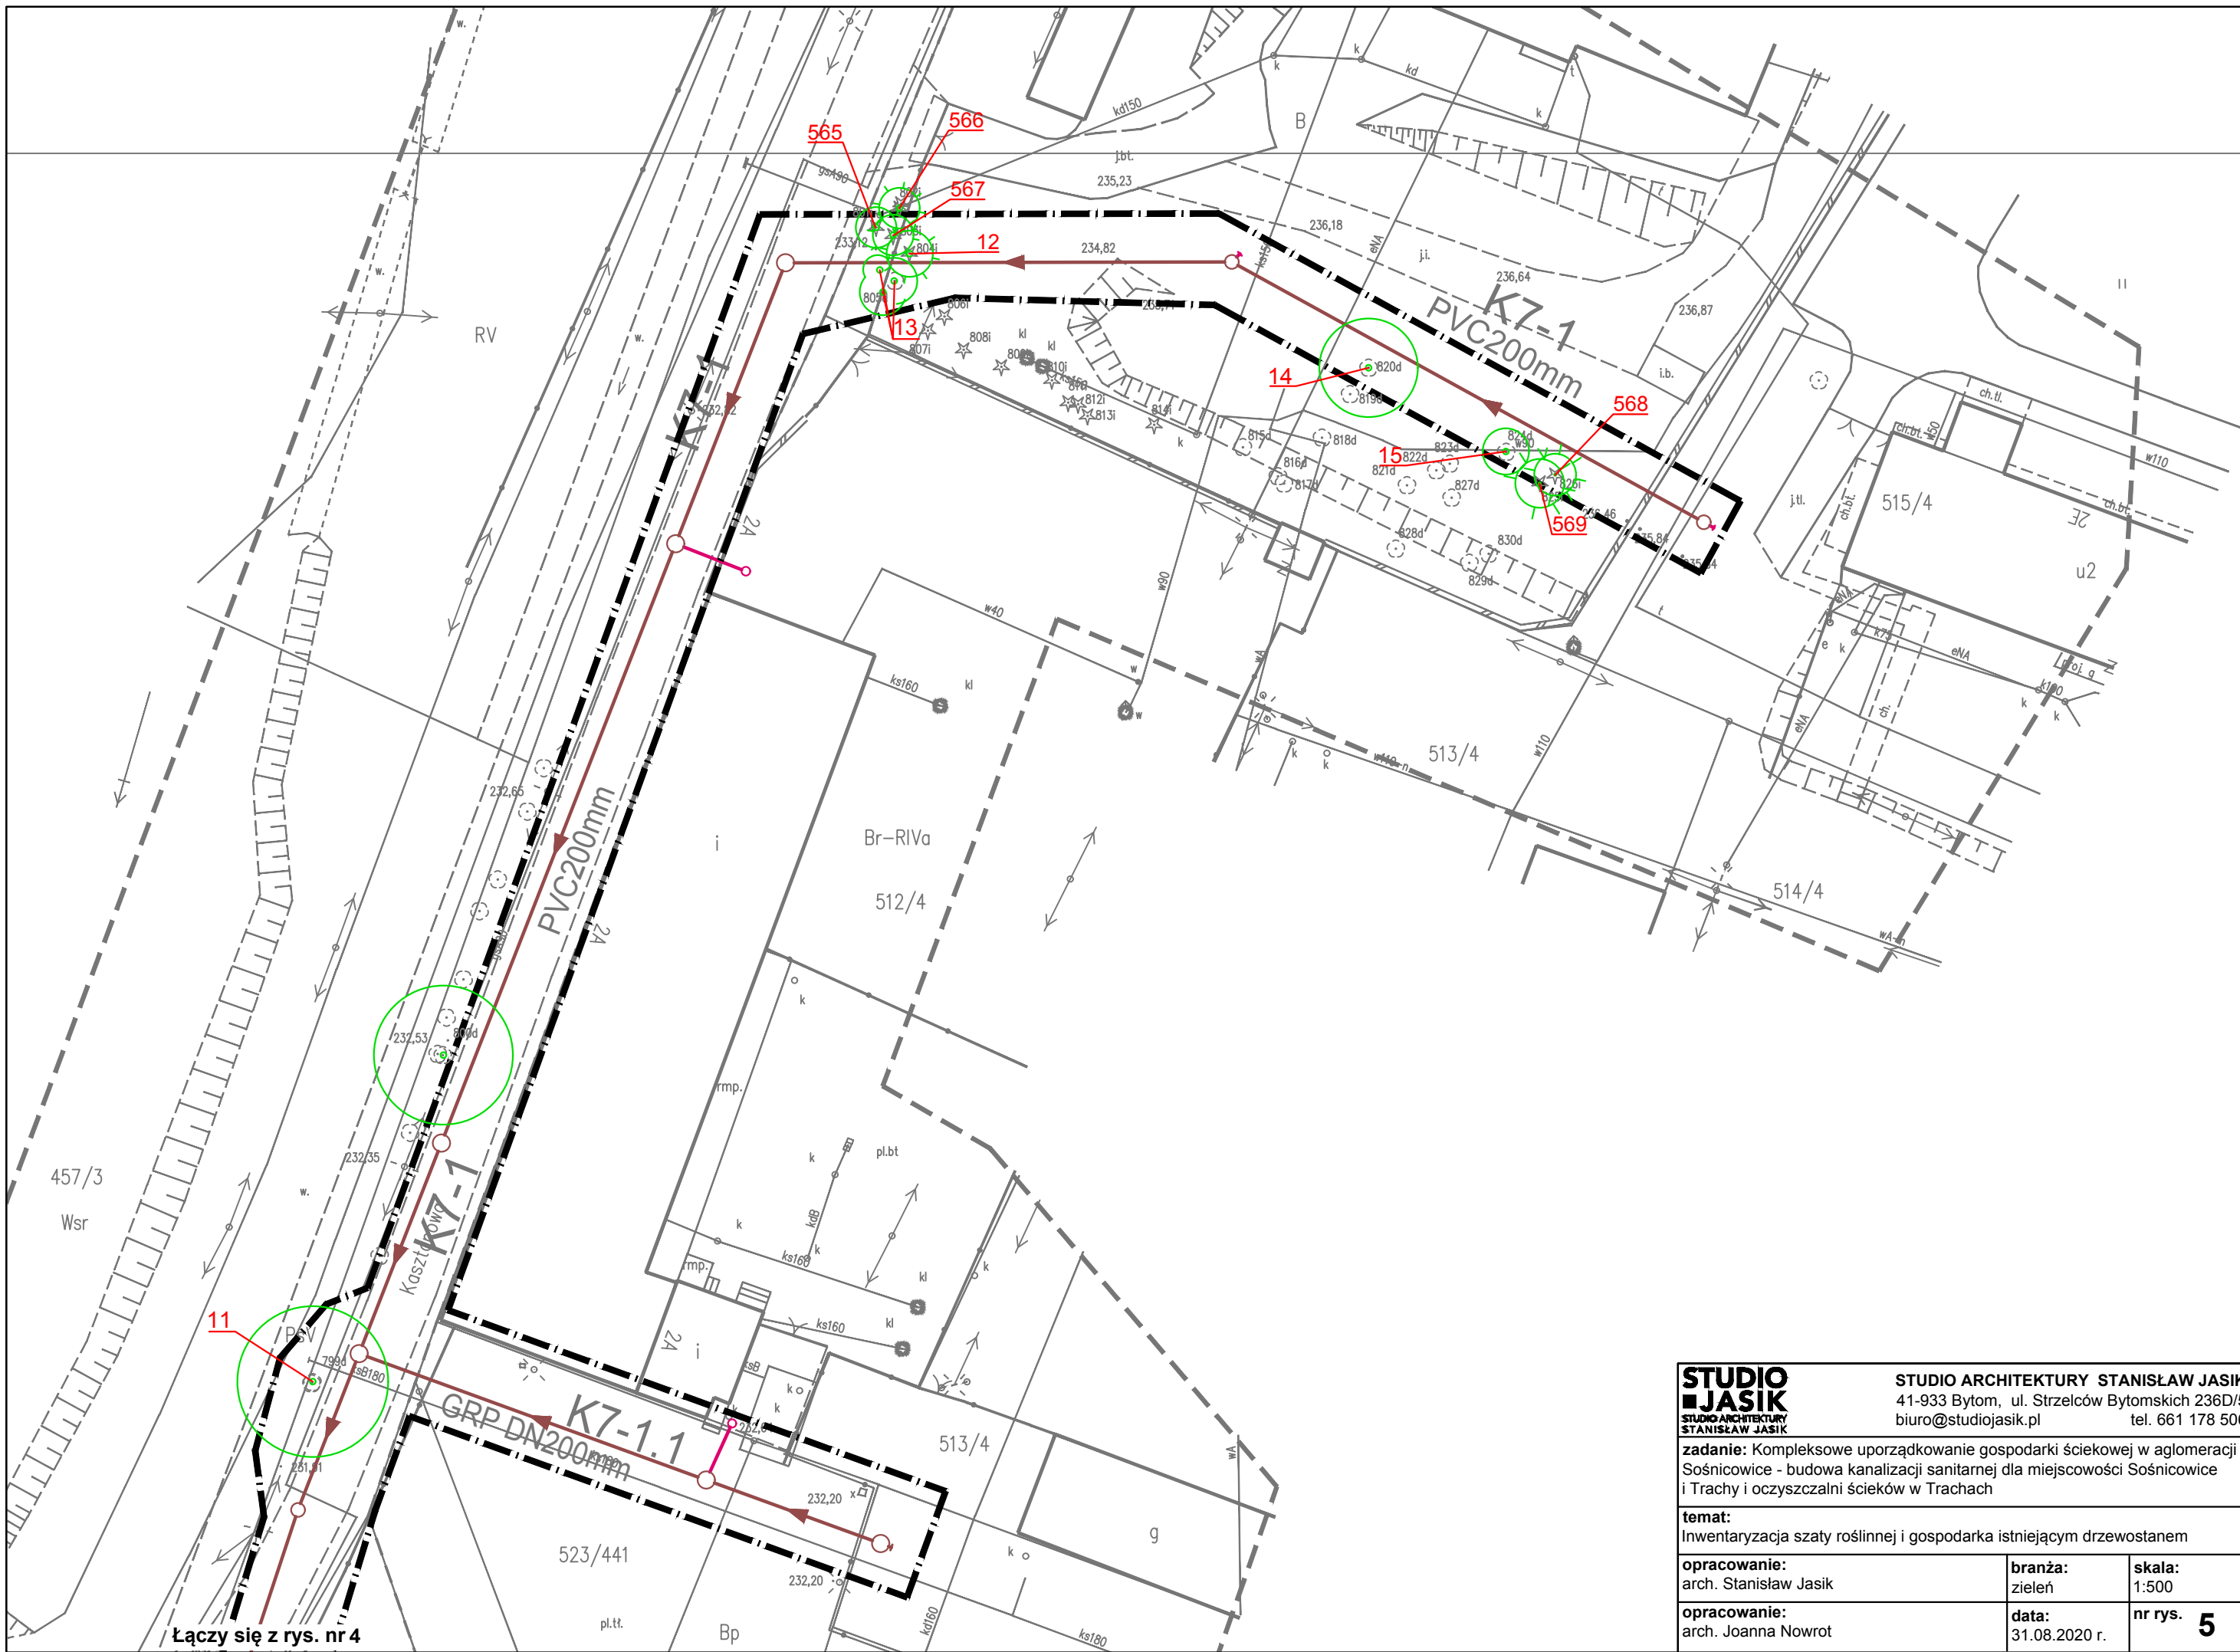


STUDIO ARCHITEKTURY STANISŁAW JASIK
 41-933 Bytom, ul. Strzelców Bytomskich 236D/5
 biuro@studiojasik.pl tel. 661 178 506

zadanie: Kompleksowe uporządkowanie gospodarki ściekowej w aglomeracji Sośnicowice - budowa kanalizacji sanitarnej dla miejscowości Sośnicowice i Trachy i oczyszczalni ścieków w Trachach

temat: Inwentaryzacja szaty roślinnej i gospodarka istniejącym drzewostanem

opracowanie: arch. Stanisław Jasik	branża: zielen	skala: 1:500
opracowanie: arch. Joanna Nowrot	data: 31.08.2020 r.	nr rys. 5

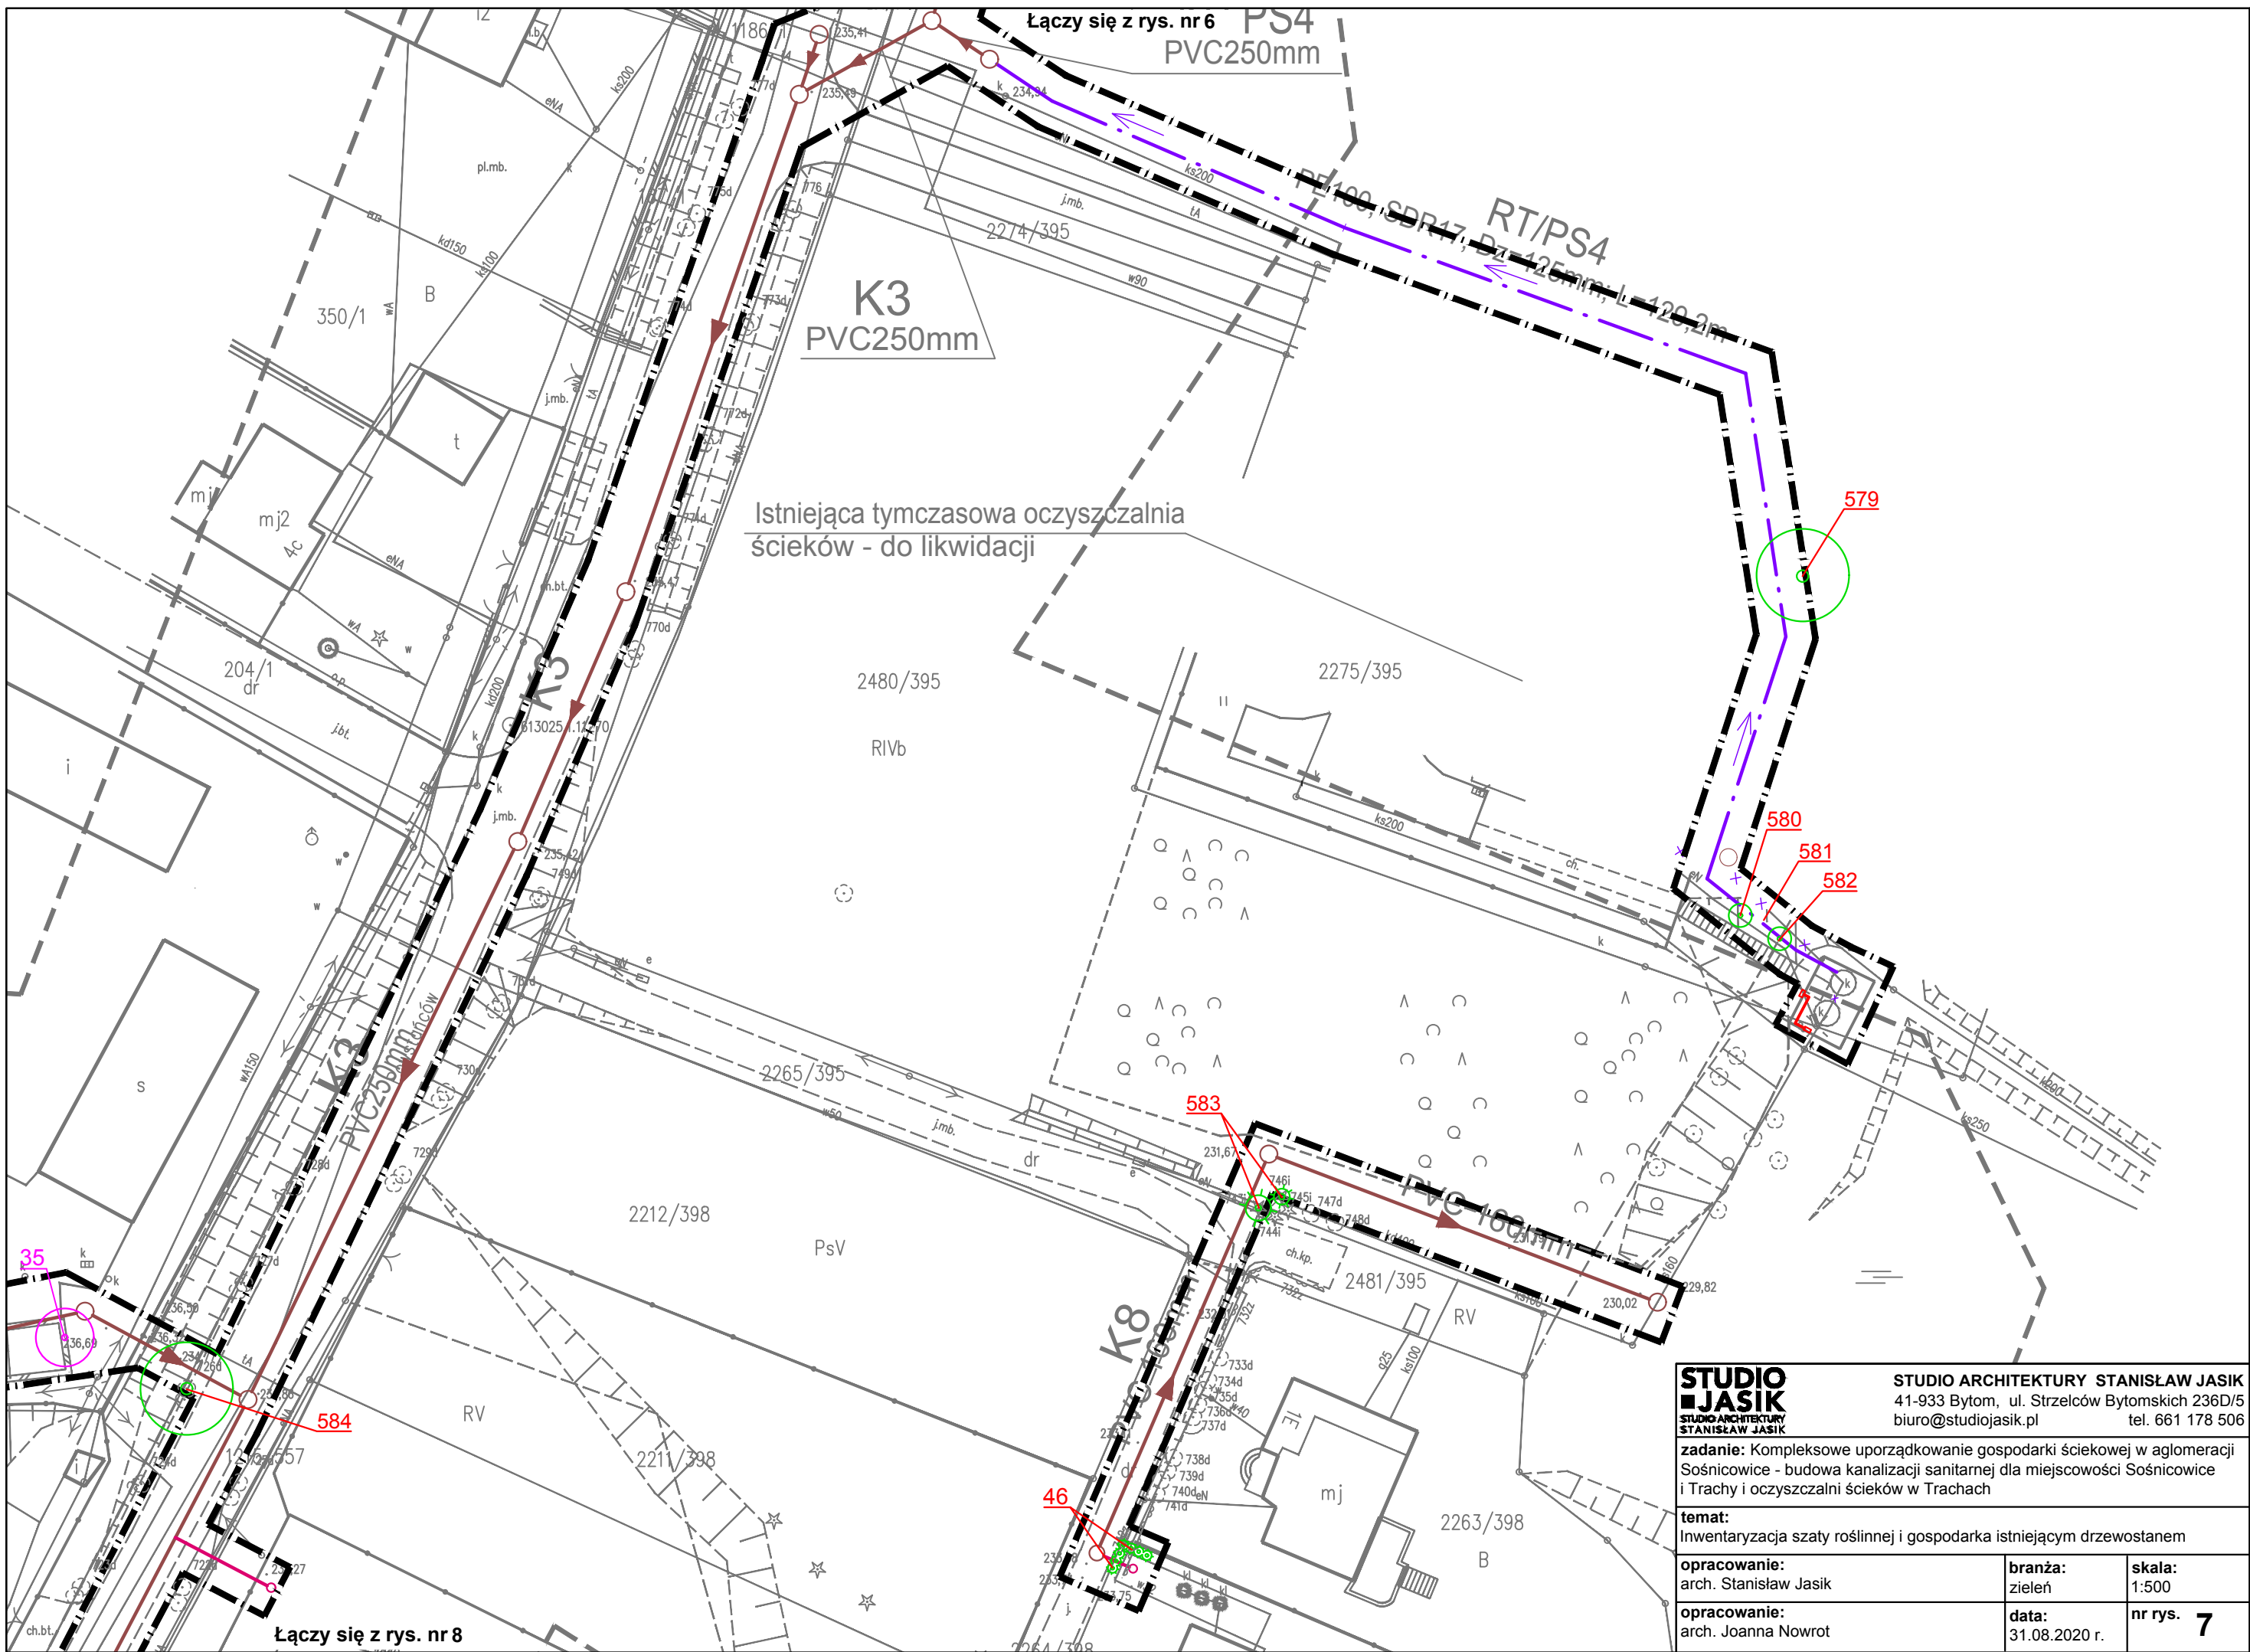


STUDIO ARCHITEKTURY STANISŁAW JASIK
 41-933 Bytom, ul. Strzelców Bytomskich 236D/5
 biuro@studiojasik.pl tel. 661 178 506

zadanie: Kompleksowe uporządkowanie gospodarki ściekowej w aglomeracji Sośnicowice - budowa kanalizacji sanitarnej dla miejscowości Sośnicowice i Trachy i oczyszczalni ścieków w Trachach

temat: Inwentaryzacja szaty roślinnej i gospodarka istniejącym drzewostanem


opracowanie: arch. Stanisław Jasik	branża: zieleń	skala: 1:500
opracowanie: arch. Joanna Nowrot	data: 31.08.2020 r.	nr rys. 7

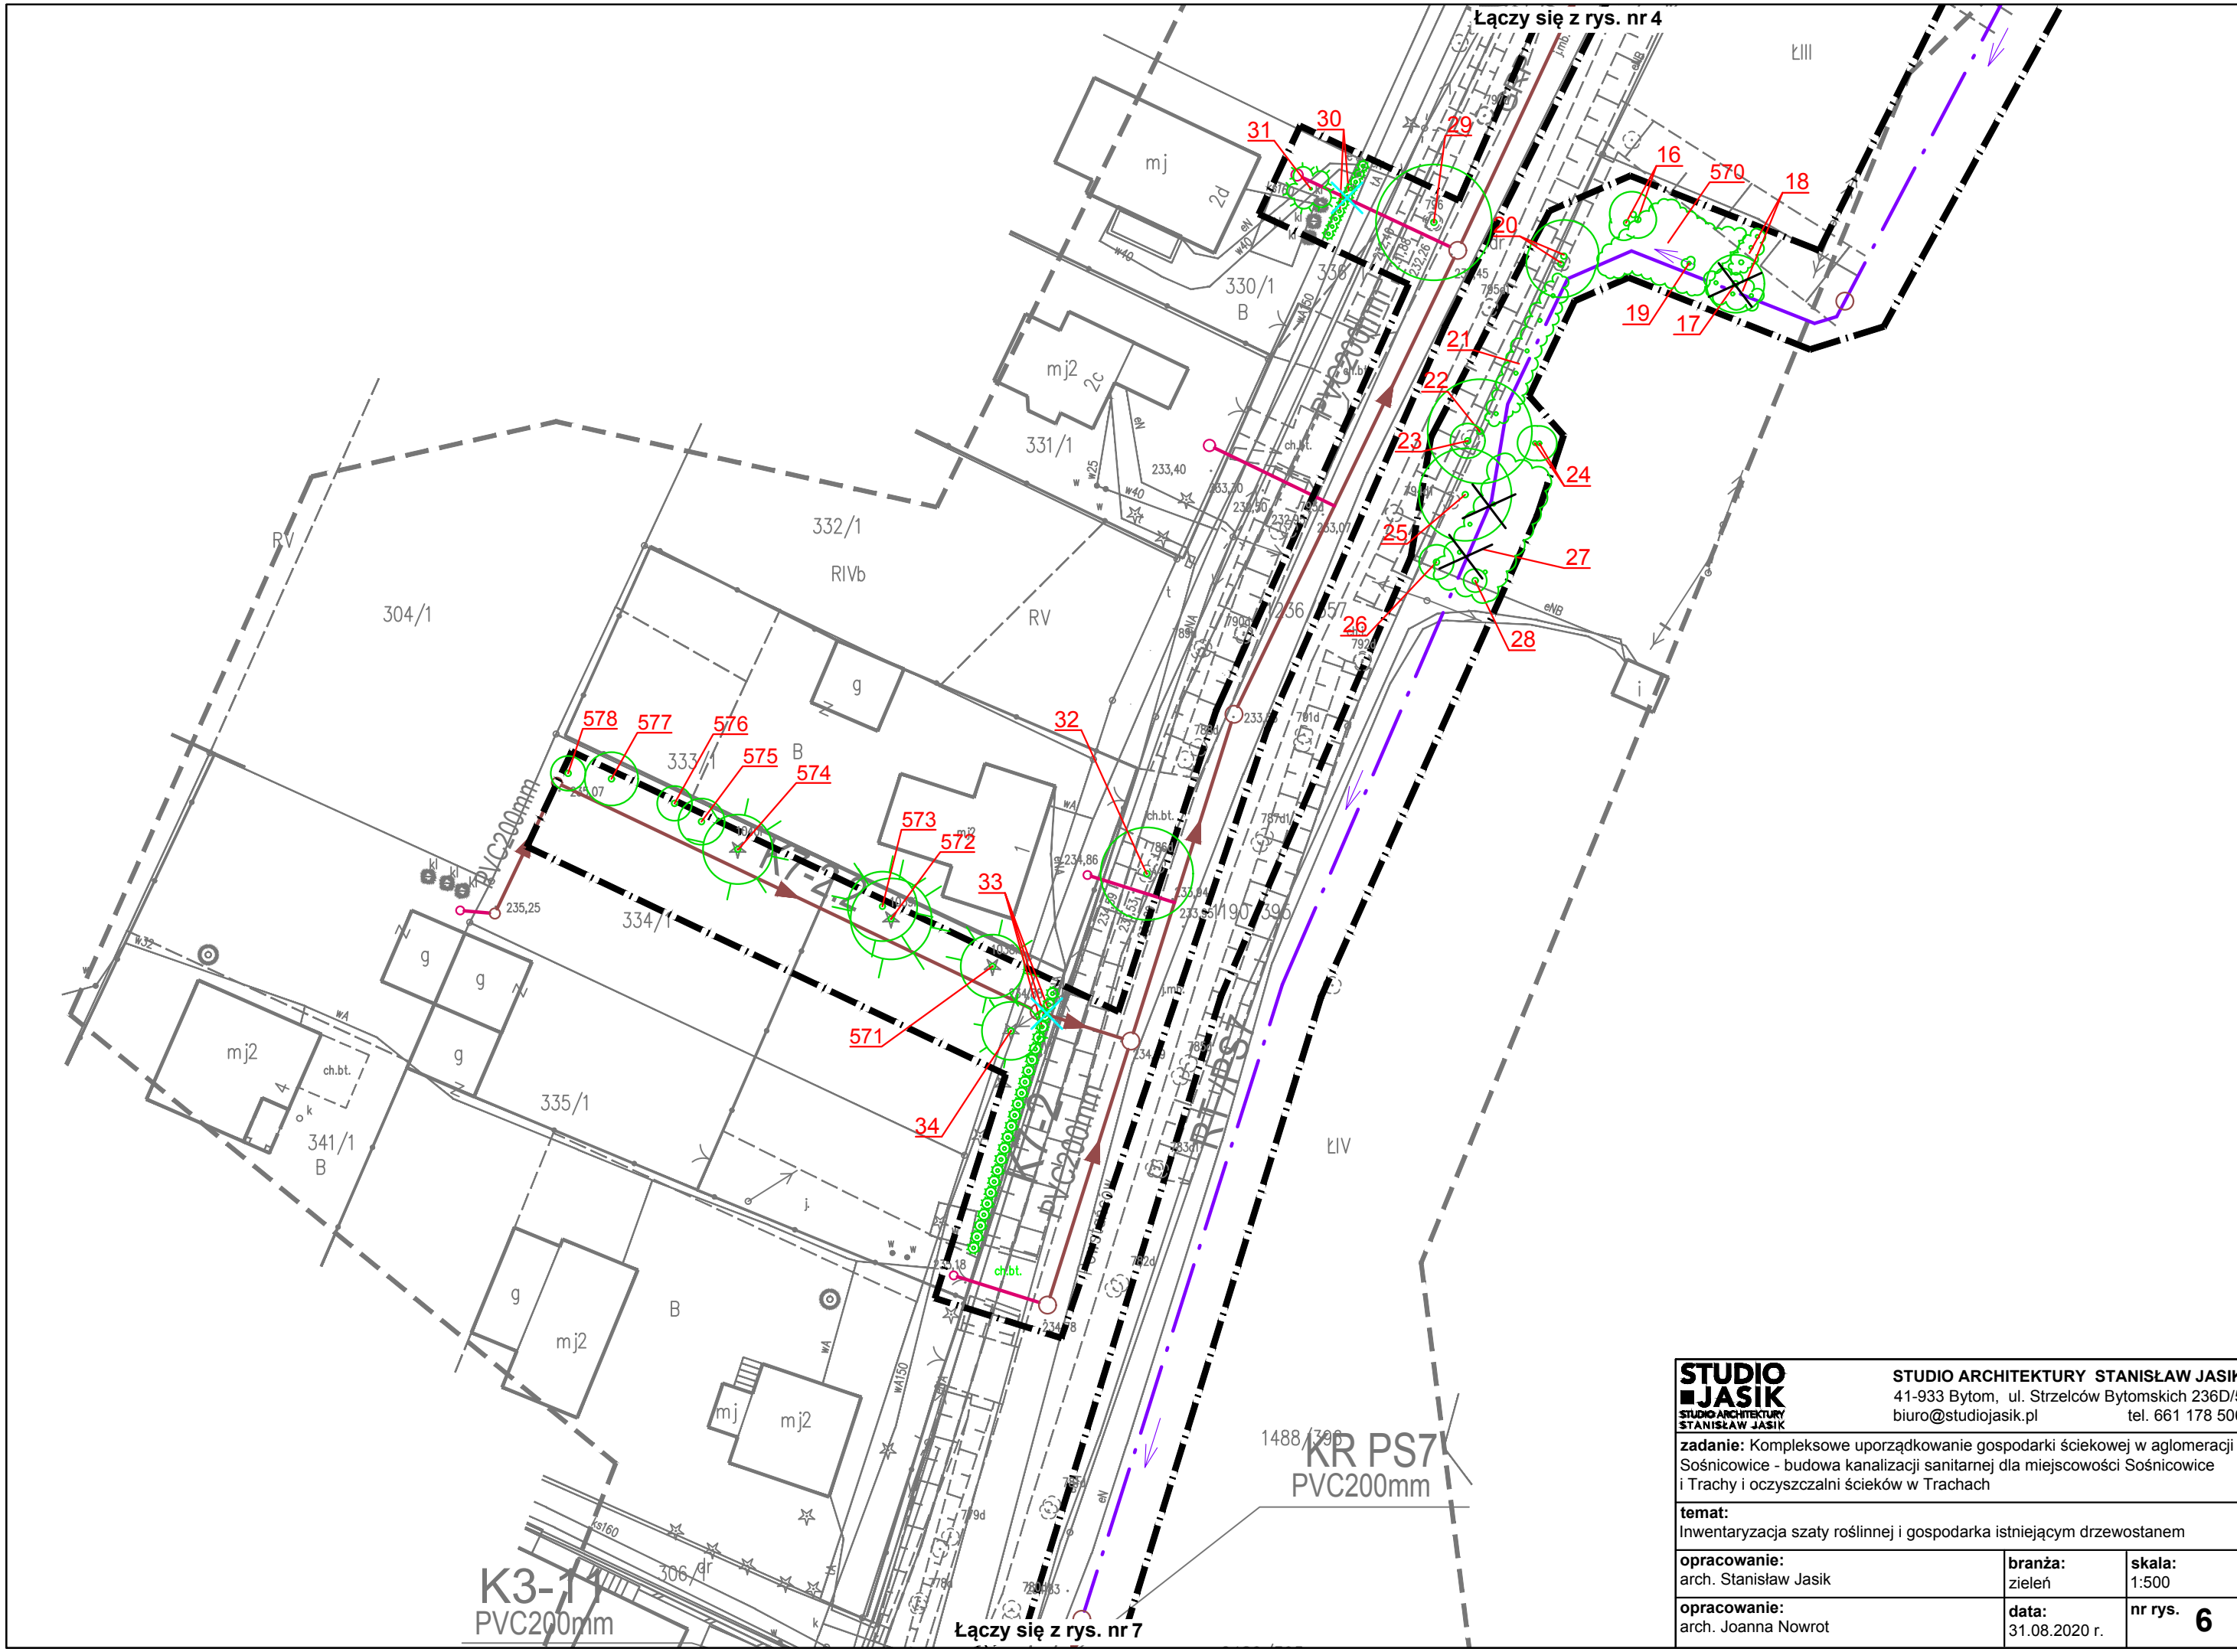


Łączy się z rys. nr 4

Łączy się z rys. nr 7


STUDIO JASIK STUDIO ARCHITECTURY STANISŁAW JASIK		STUDIO ARCHITECTURY STANISŁAW JASIK 41-933 Bytom, ul. Strzelców Bytomskich 236D/5 biuro@studiojasik.pl tel. 661 178 506	
zadanie: Kompleksowe uporządkowanie gospodarki ściekowej w aglomeracji Sośnicowice - budowa kanalizacji sanitarnej dla miejscowości Sośnicowice i Trachy i oczyszczalni ścieków w Trachach			
temat: Inwentaryzacja szaty roślinnej i gospodarka istniejącym drzewostanem			
opracowanie: arch. Stanisław Jasik		branża: zieleń	skala: 1:500
opracowanie: arch. Joanna Nowrot		data: 31.08.2020 r.	nr rys. 6

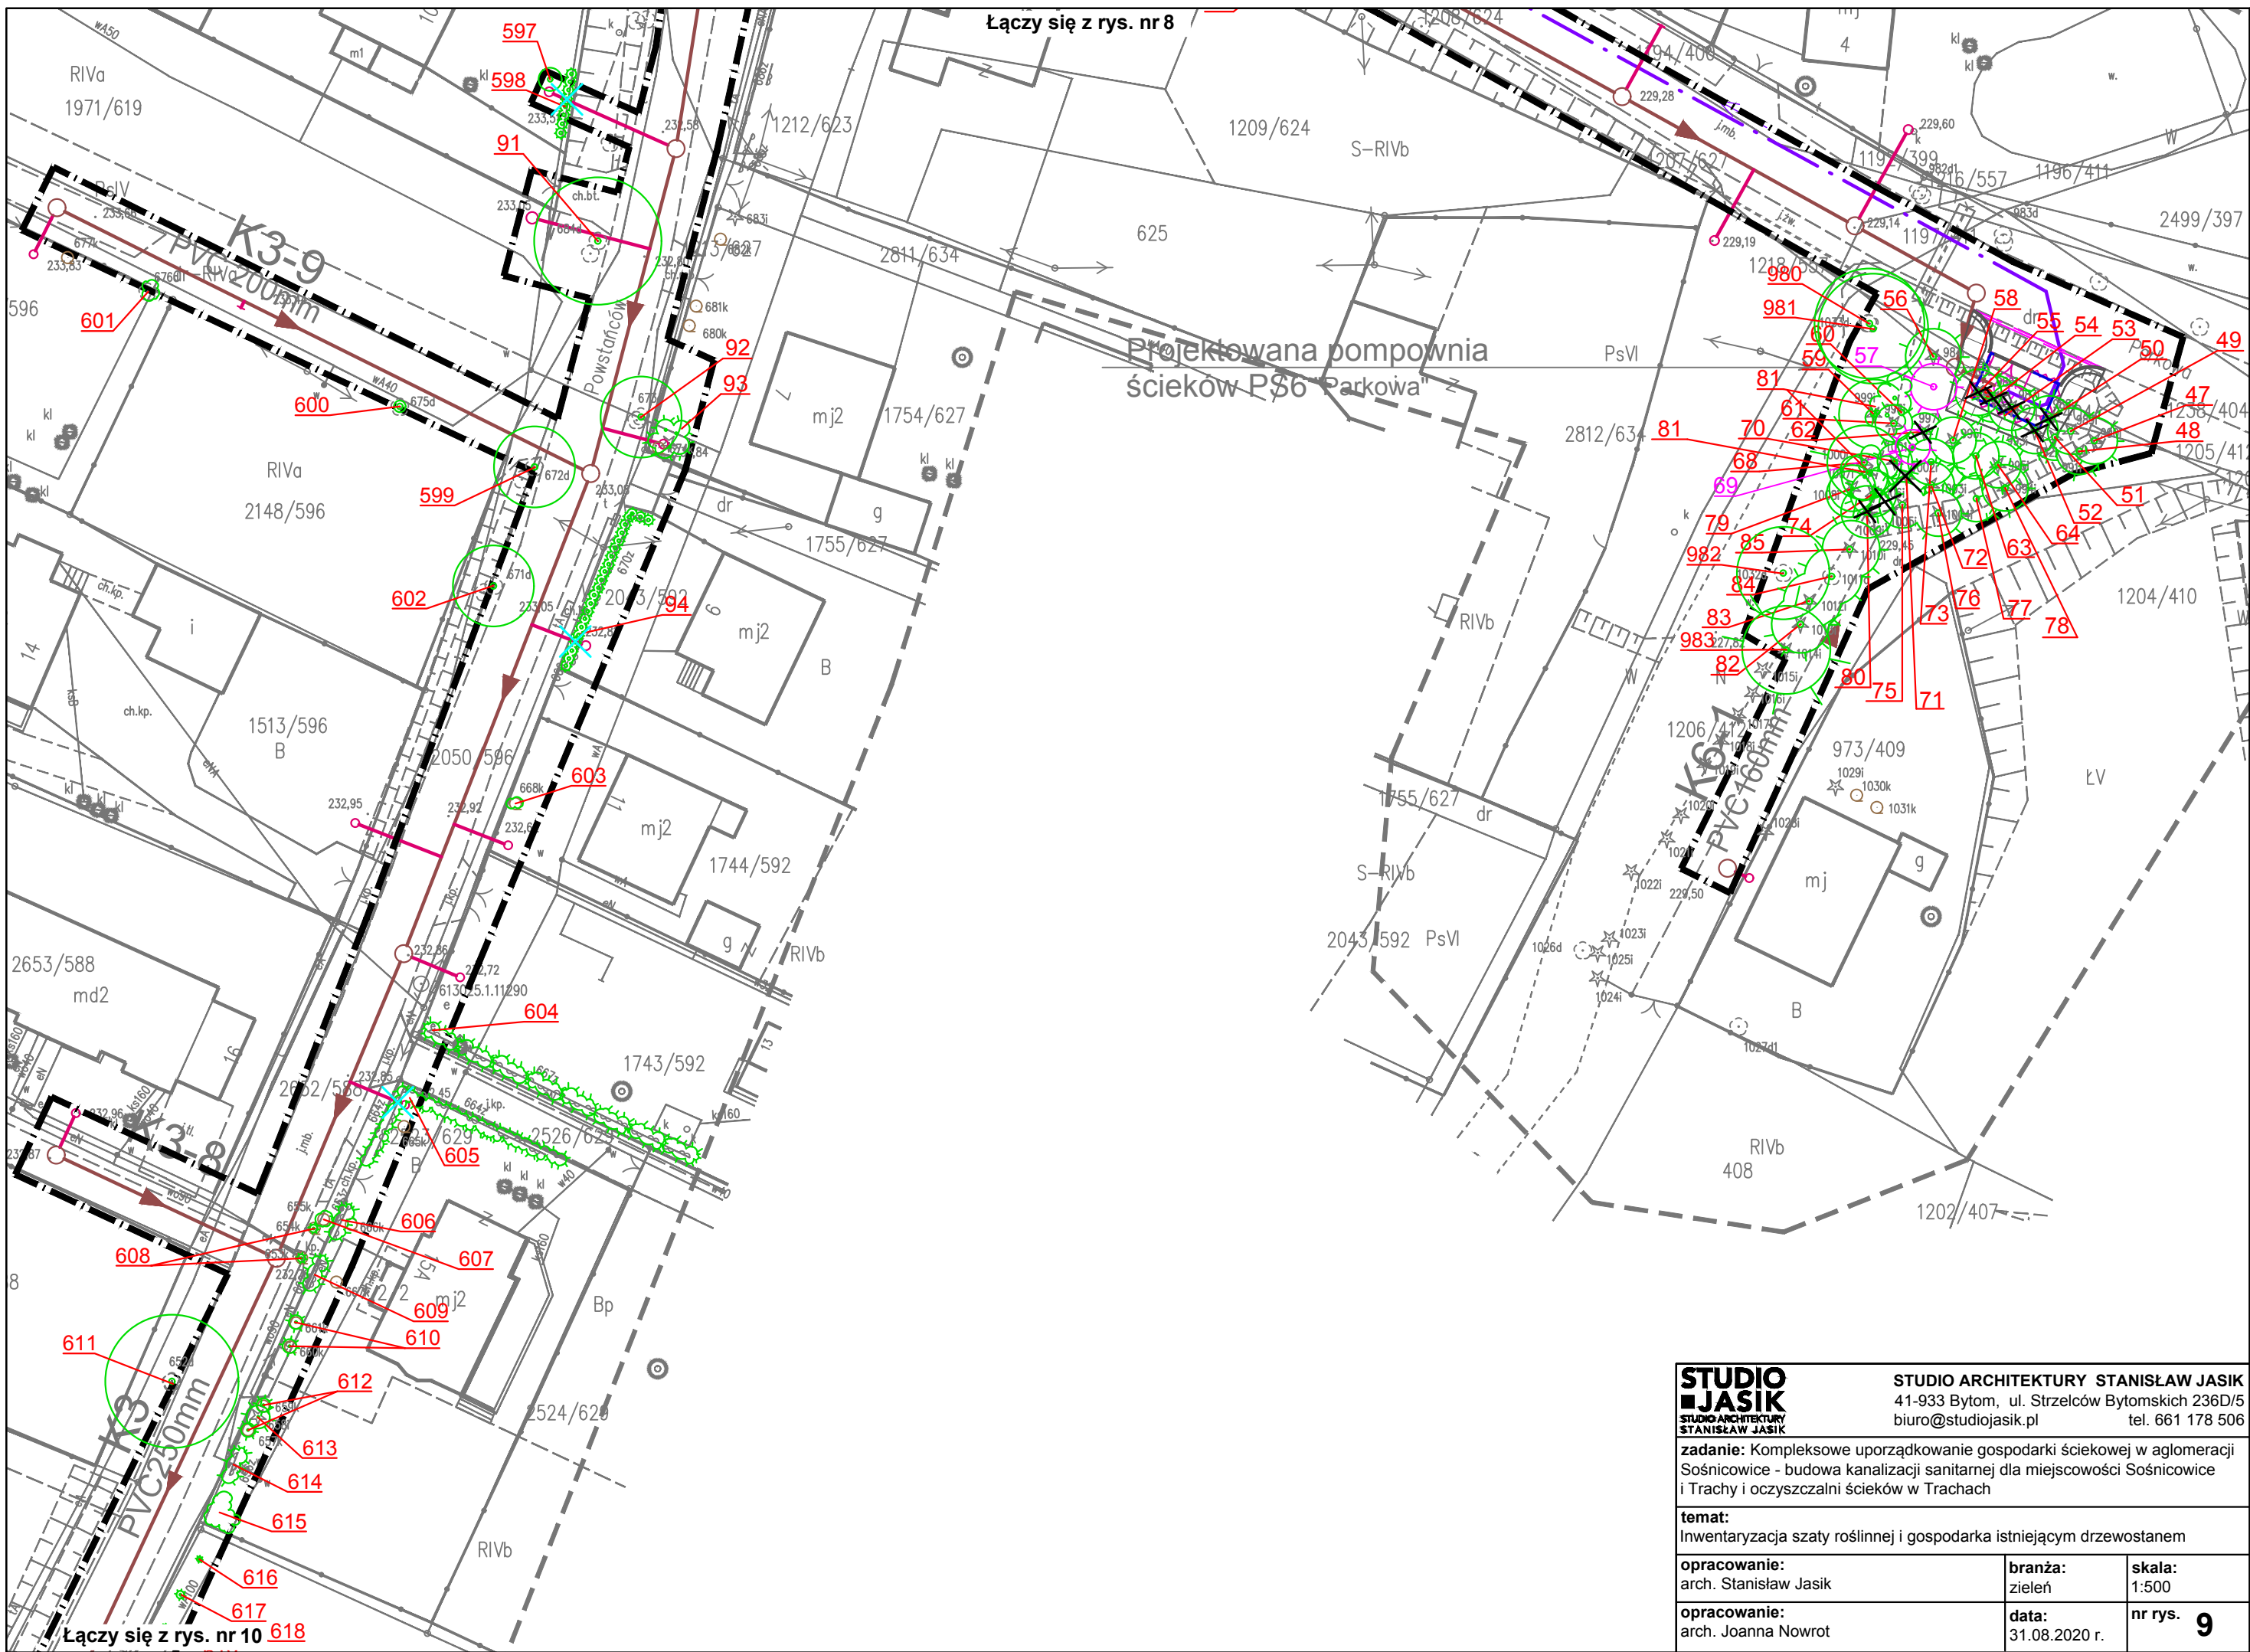

STUDIO ARCHITEKTURY STANISŁAW JASIK 41-933 Bytom, ul. Strzelców Bytomskich 236D/5 biuro@studiojasik.pl tel. 661 178 506		
zadanie: Kompleksowe uporządkowanie gospodarki ściekowej w aglomeracji Sośnicowice - budowa kanalizacji sanitarnej dla miejscowości Sośnicowice i Trachy i oczyszczalni ścieków w Trachach		
temat: Inwentaryzacja szaty roślinnej i gospodarka istniejącym drzewostanem		
opracowanie: arch. Stanisław Jasik	branża: zieleni	skala: 1:500
opracowanie: arch. Joanna Nowrot	data: 31.08.2020 r.	nr rys. 9

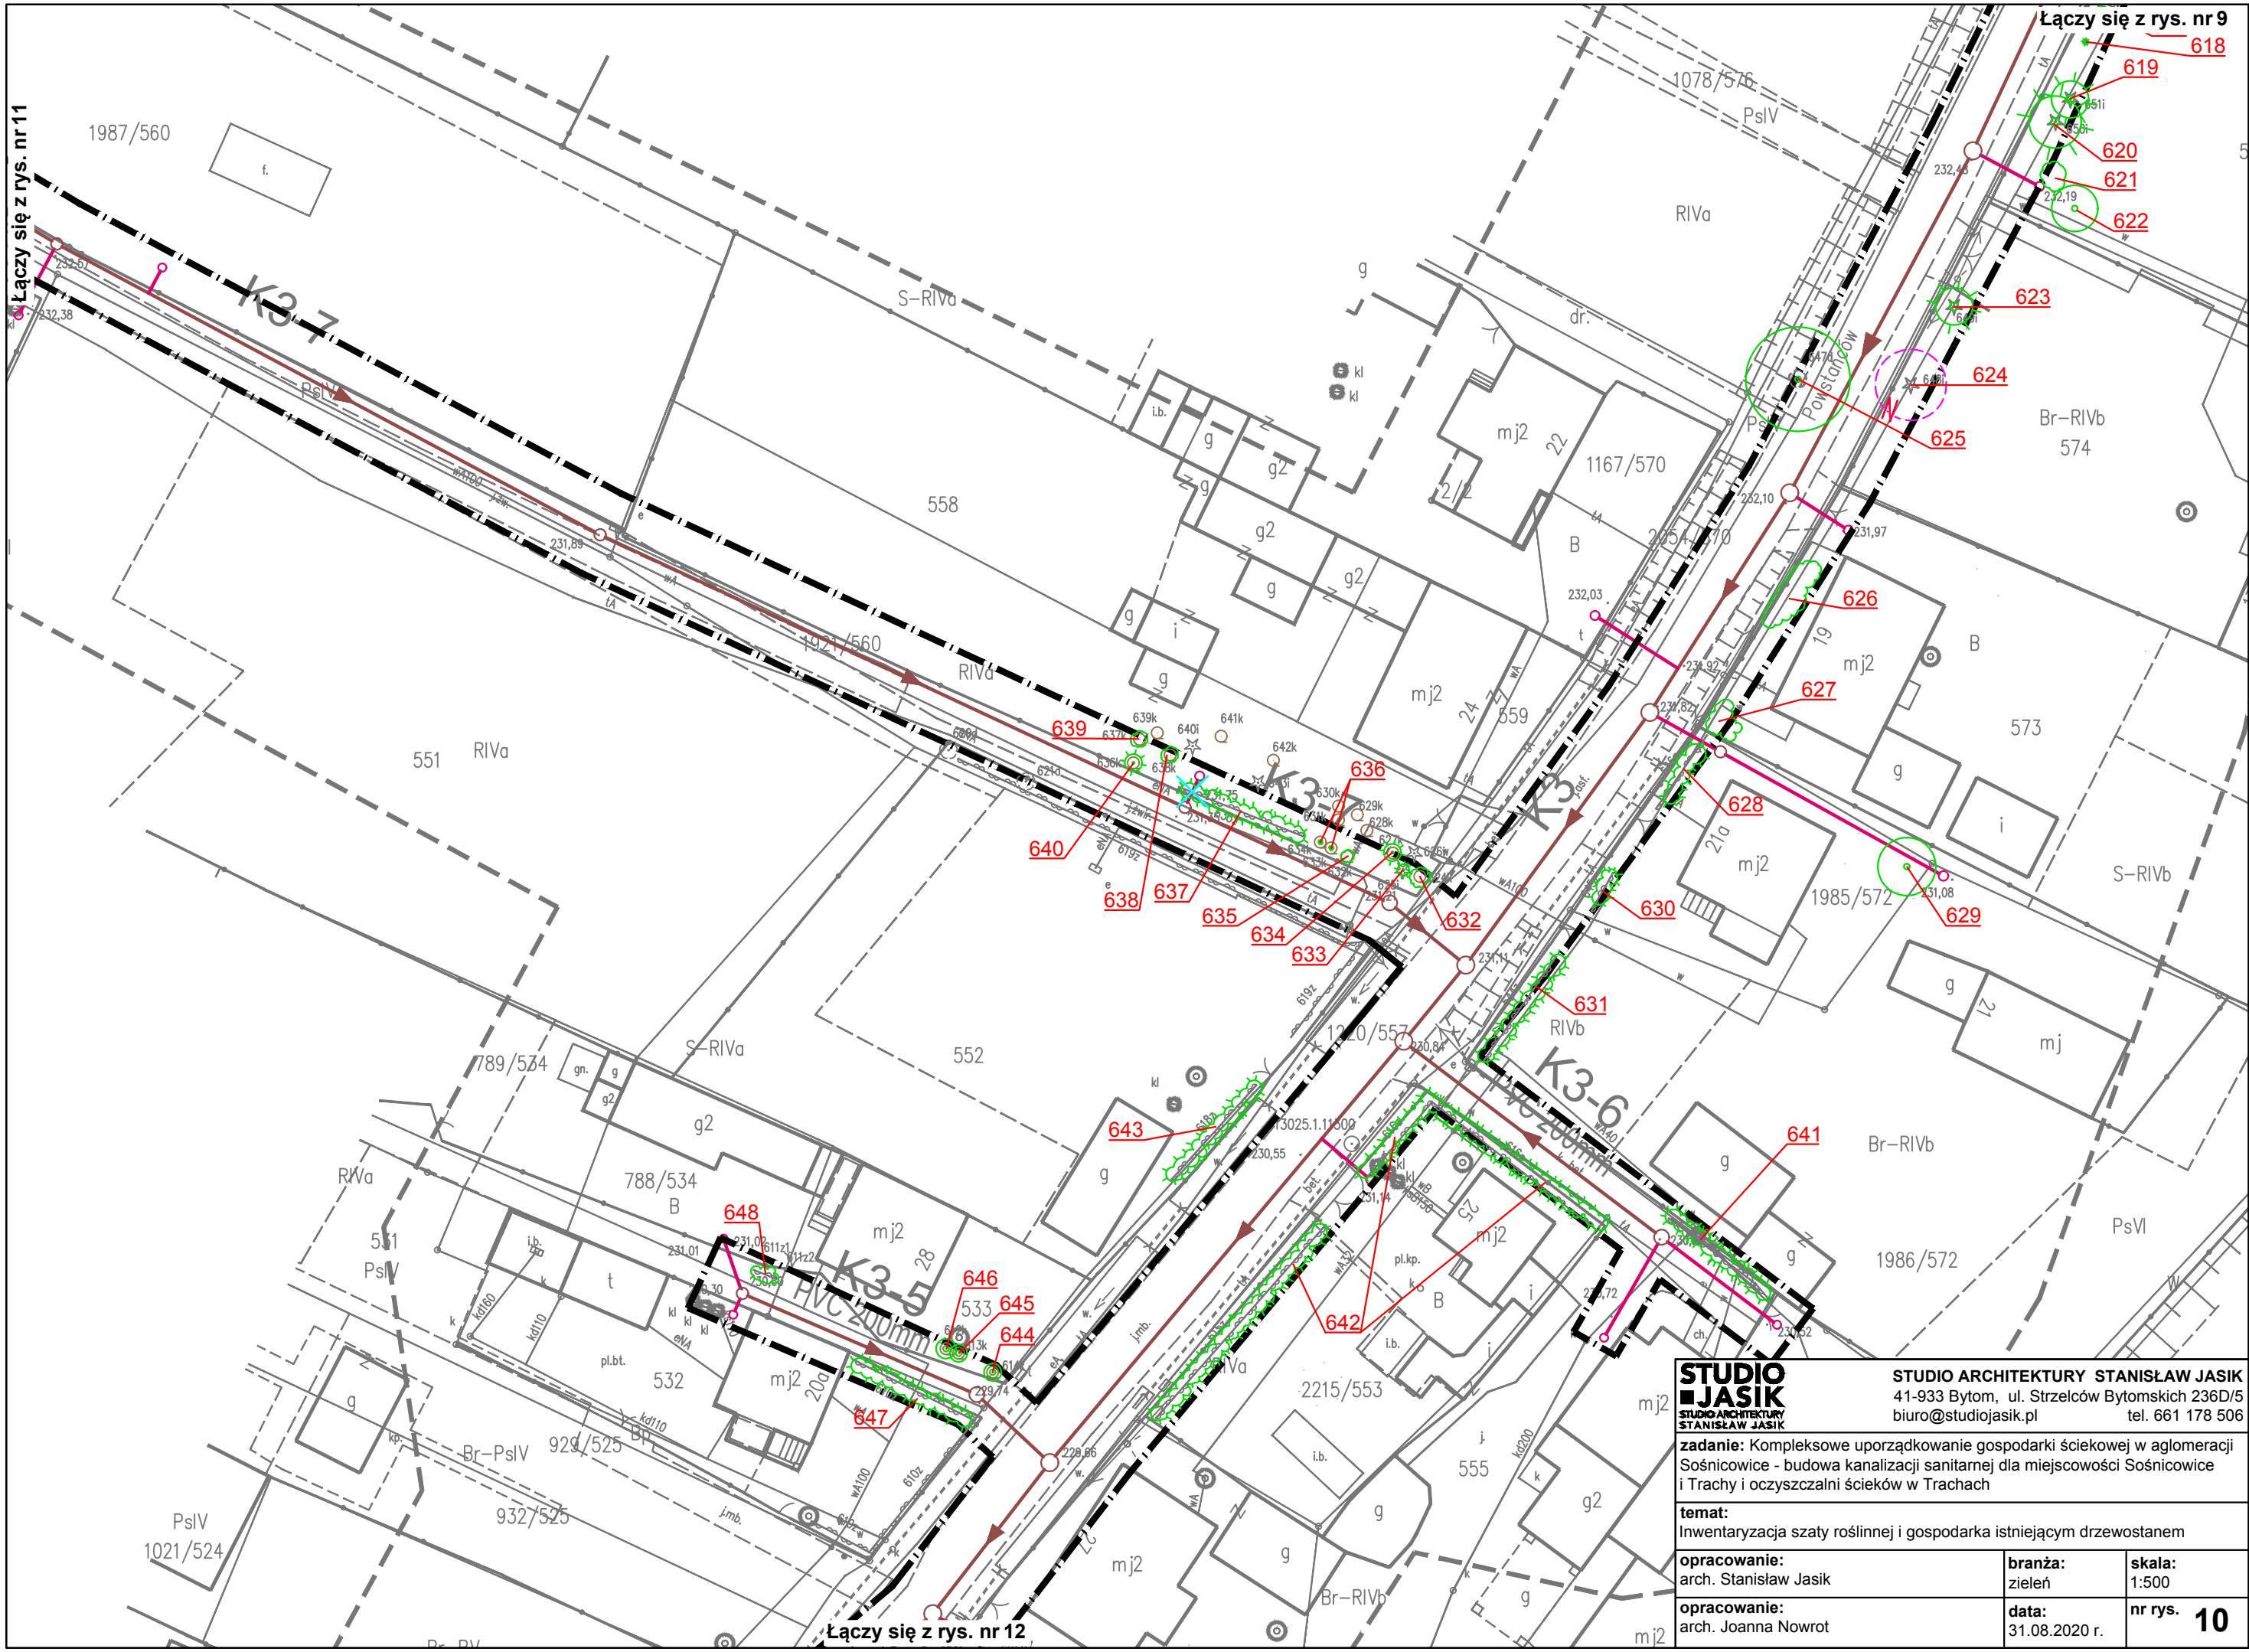


STUDIO ARCHITEKTURY STANISŁAW JASIK 41-933 Bytom, ul. Strzelców Bytomskich 236D/5 biuro@studiojasik.pl tel. 661 178 506		
zadanie: Kompleksowe uporządkowanie gospodarki ściekowej w aglomeracji Sośnicowice - budowa kanalizacji sanitarnej dla miejscowości Sośnicowice i Trachy i oczyszczalni ścieków w Trachach		
temat: Inwentaryzacja szaty roślinnej i gospodarka istniejącym drzewostanem		
opracowanie: arch. Stanisław Jasik	branża: zieleń	skala: 1:500
opracowanie: arch. Joanna Nowrot	data: 31.08.2020 r.	nr rys. 10

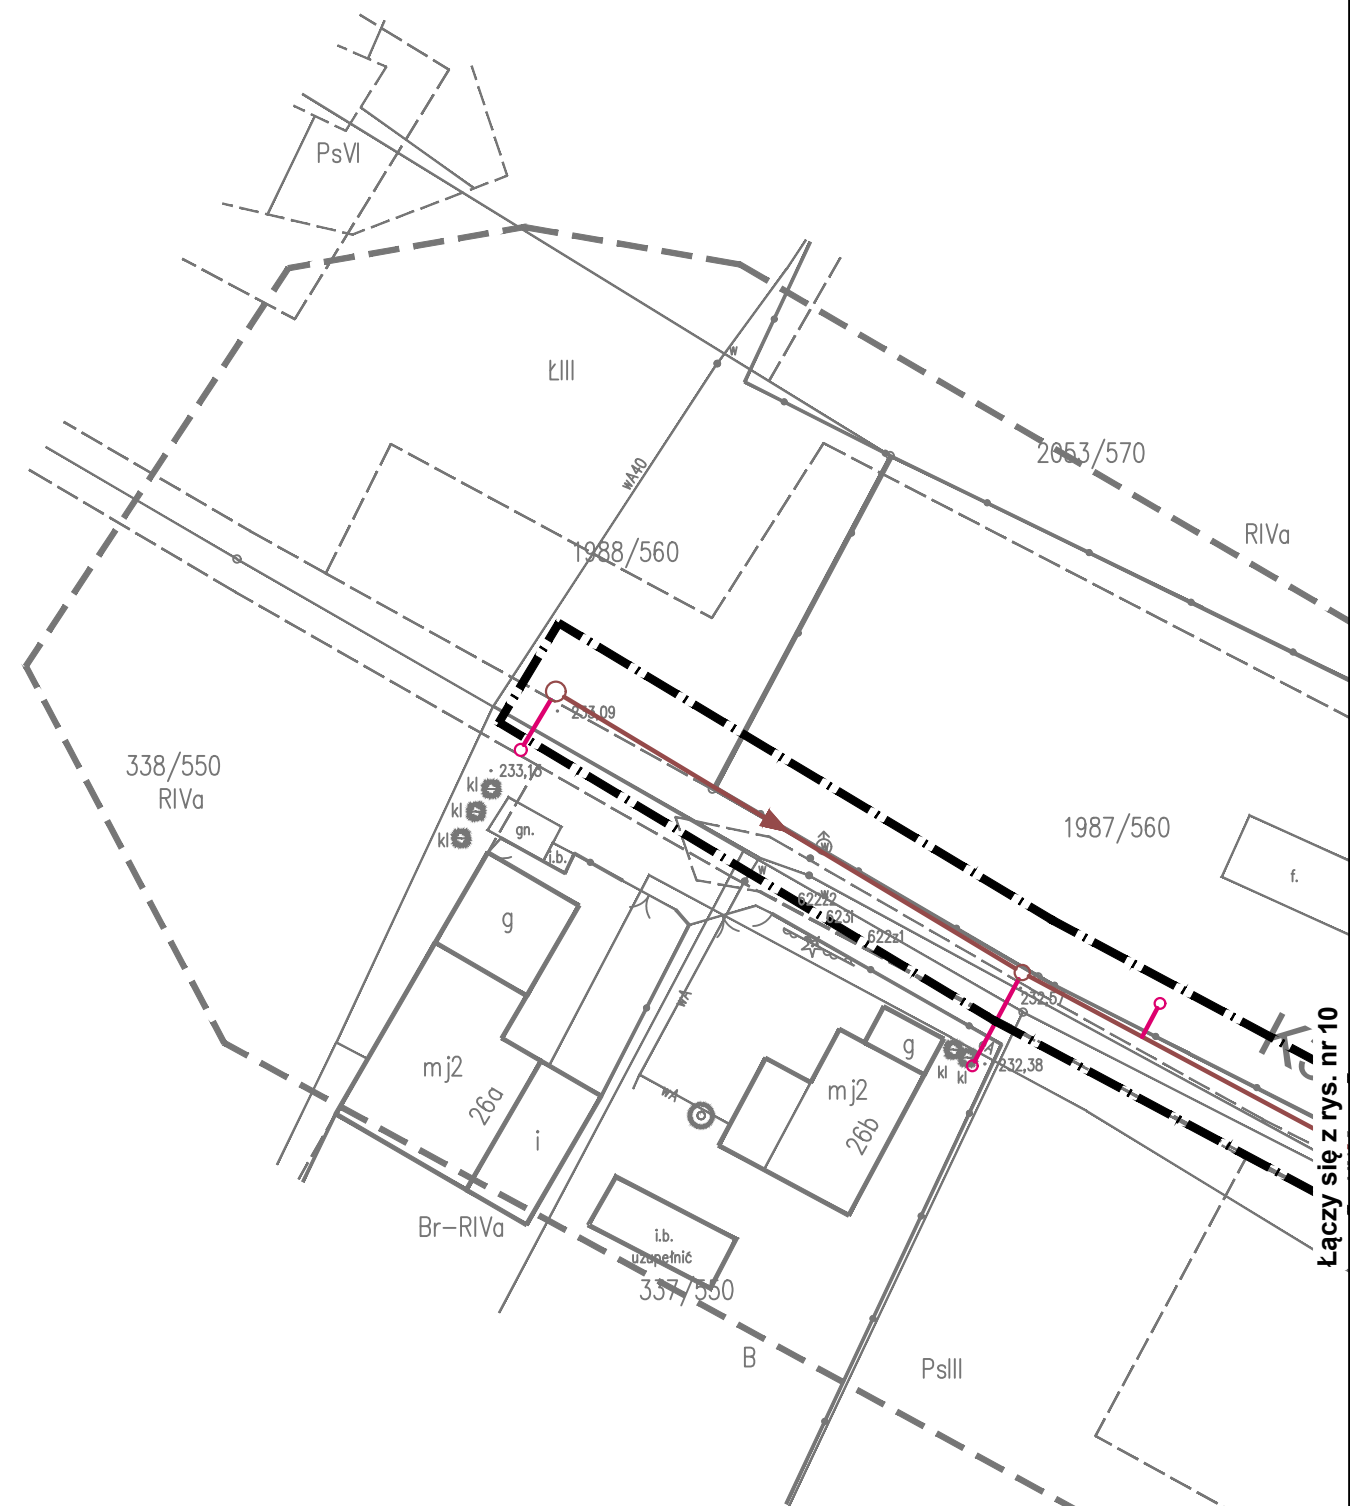

Łączy się z rys. nr 10

STUDIO ARCHITEKTURY STANISŁAW JASIK 41-933 Bytom, ul. Strzelców Bytomskich 236D/5 biuro@studiojasik.pl tel. 661 178 506		
zadanie: Kompleksowe uporządkowanie gospodarki ściekowej w aglomeracji Sośnicowice - budowa kanalizacji sanitarnej dla miejscowości Sośnicowice i Trachy i oczyszczalni ścieków w Trachach		
temat: Inwentaryzacja szaty roślinnej i gospodarka istniejącym drzewostanem		
opracowanie: arch. Stanisław Jasik	branża: zieleń	skala: 1:500
opracowanie: arch. Joanna Nowrot	data: 31.08.2020 r.	nr rys. 11

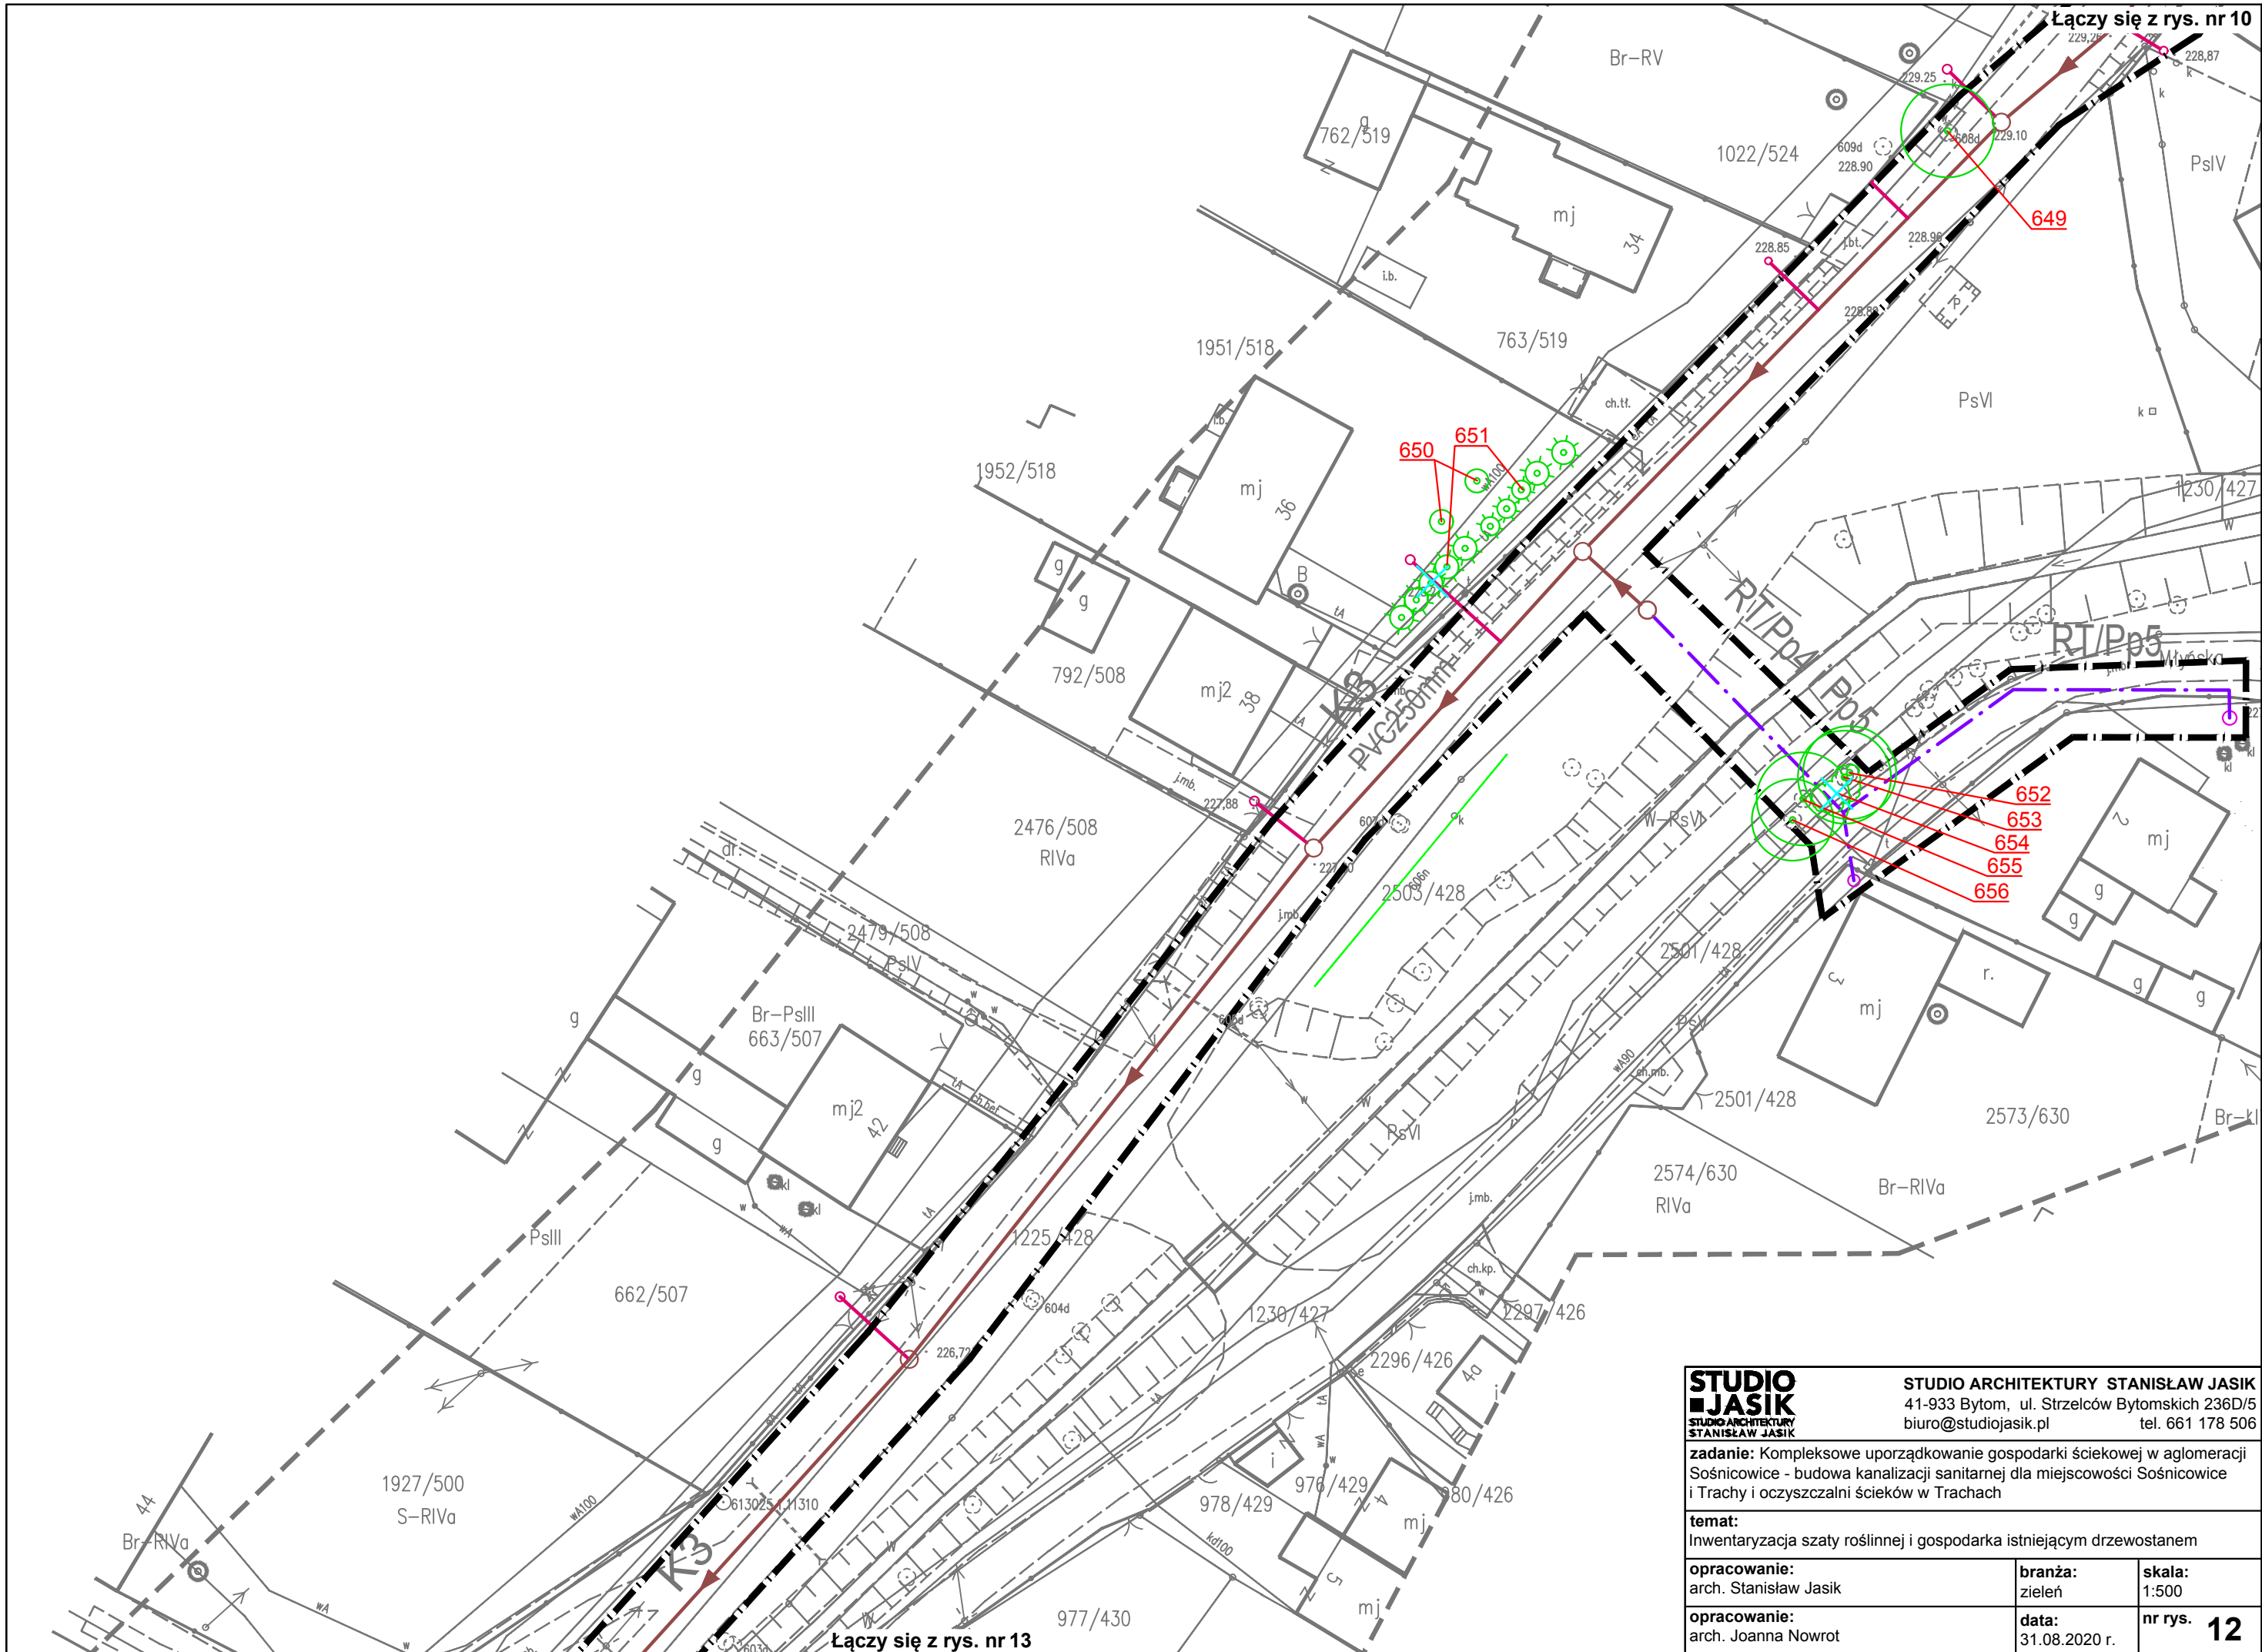


STUDIO ARCHITEKTURY STANISŁAW JASIK
 41-933 Bytom, ul. Strzelców Bytomskich 236D/5
 biuro@studiojasik.pl tel. 661 178 506


zadanie: Kompleksowe uporządkowanie gospodarki ściekowej w aglomeracji Sośnicowice - budowa kanalizacji sanitarnej dla miejscowości Sośnicowice i Trachy i oczyszczalni ścieków w Trachach

temat: Inwentaryzacja szaty roślinnej i gospodarka istniejącym drzewostanem


opracowanie: arch. Stanisław Jasik	branża: zieleni	skala: 1:500
opracowanie: arch. Joanna Nowrot	data: 31.08.2020 r.	nr rys. 12

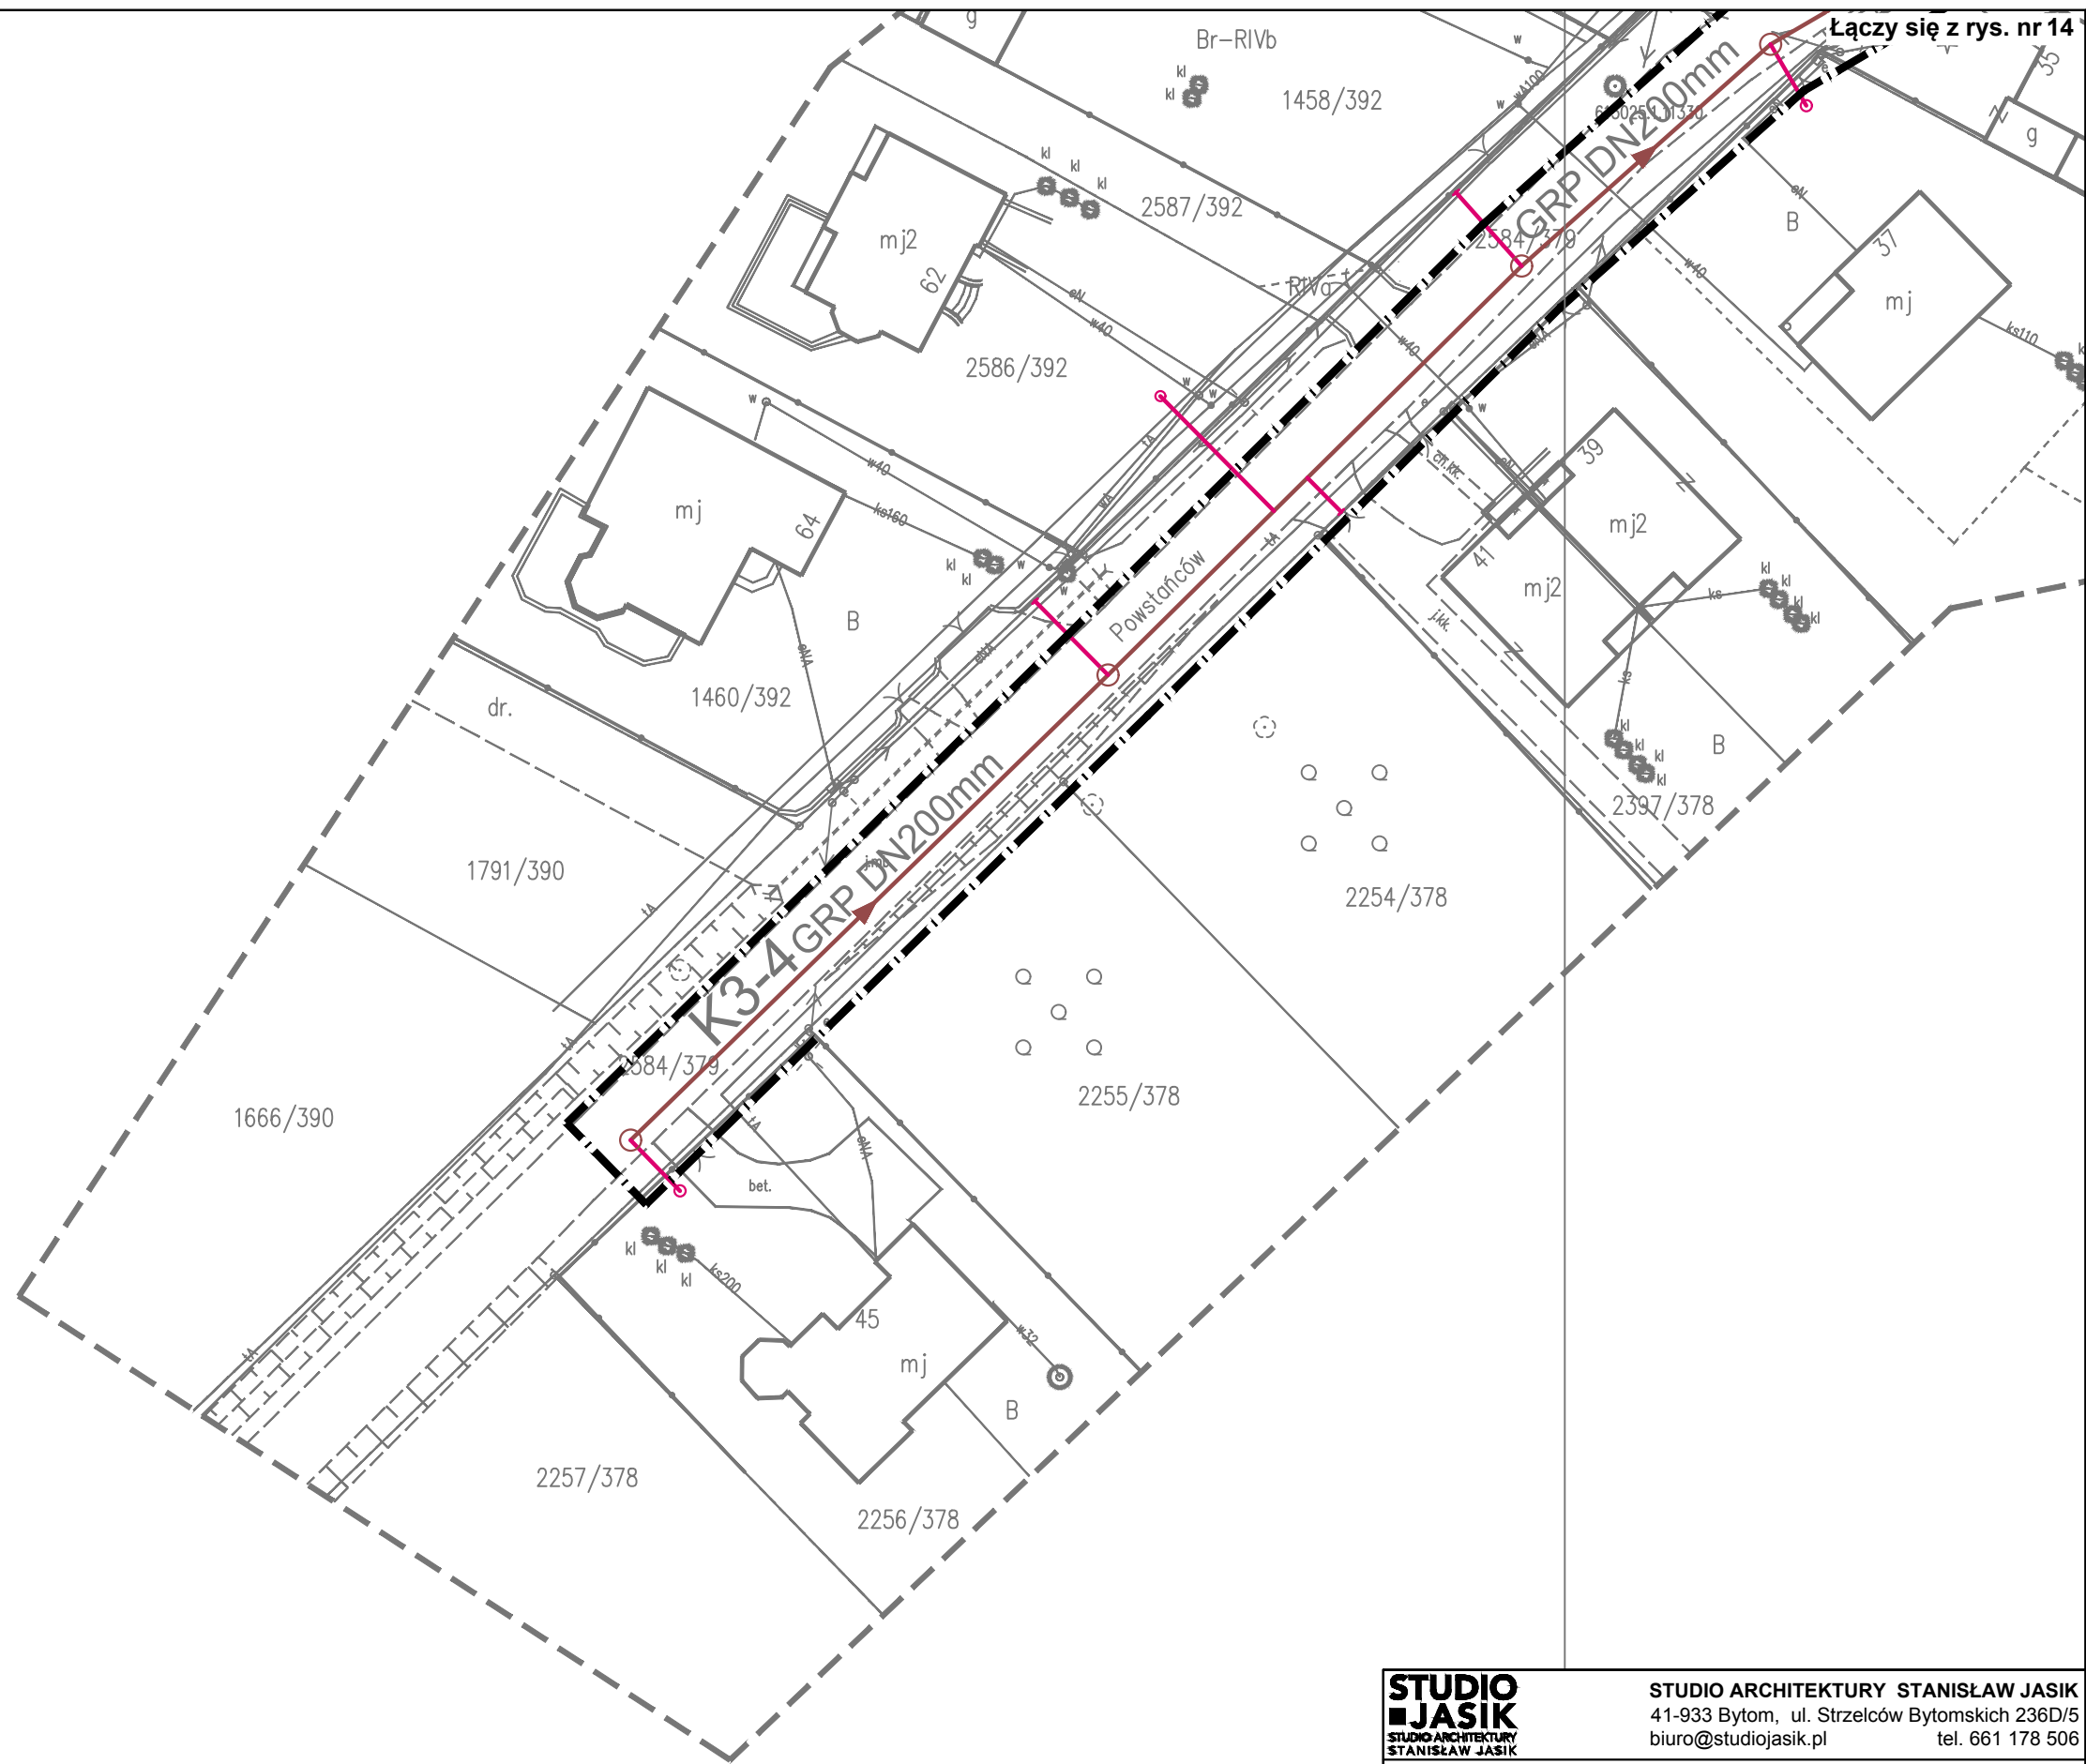

STUDIO ARCHITEKTURY STANISŁAW JASIK 41-933 Bytom, ul. Strzelców Bytomskich 236D/5 biuro@studiojasik.pl tel. 661 178 506		
zadanie: Kompleksowe uporządkowanie gospodarki ściekowej w aglomeracji Sośnicowice - budowa kanalizacji sanitarnej dla miejscowości Sośnicowice i Trachy i oczyszczalni ścieków w Trachach		
temat: Inwentaryzacja szaty roślinnej i gospodarka istniejącym drzewostanem		
opracowanie: arch. Stanisław Jasik	branża: zieleń	skala: 1:500
opracowanie: arch. Joanna Nowrot	data: 31.08.2020 r.	nr rys. 15

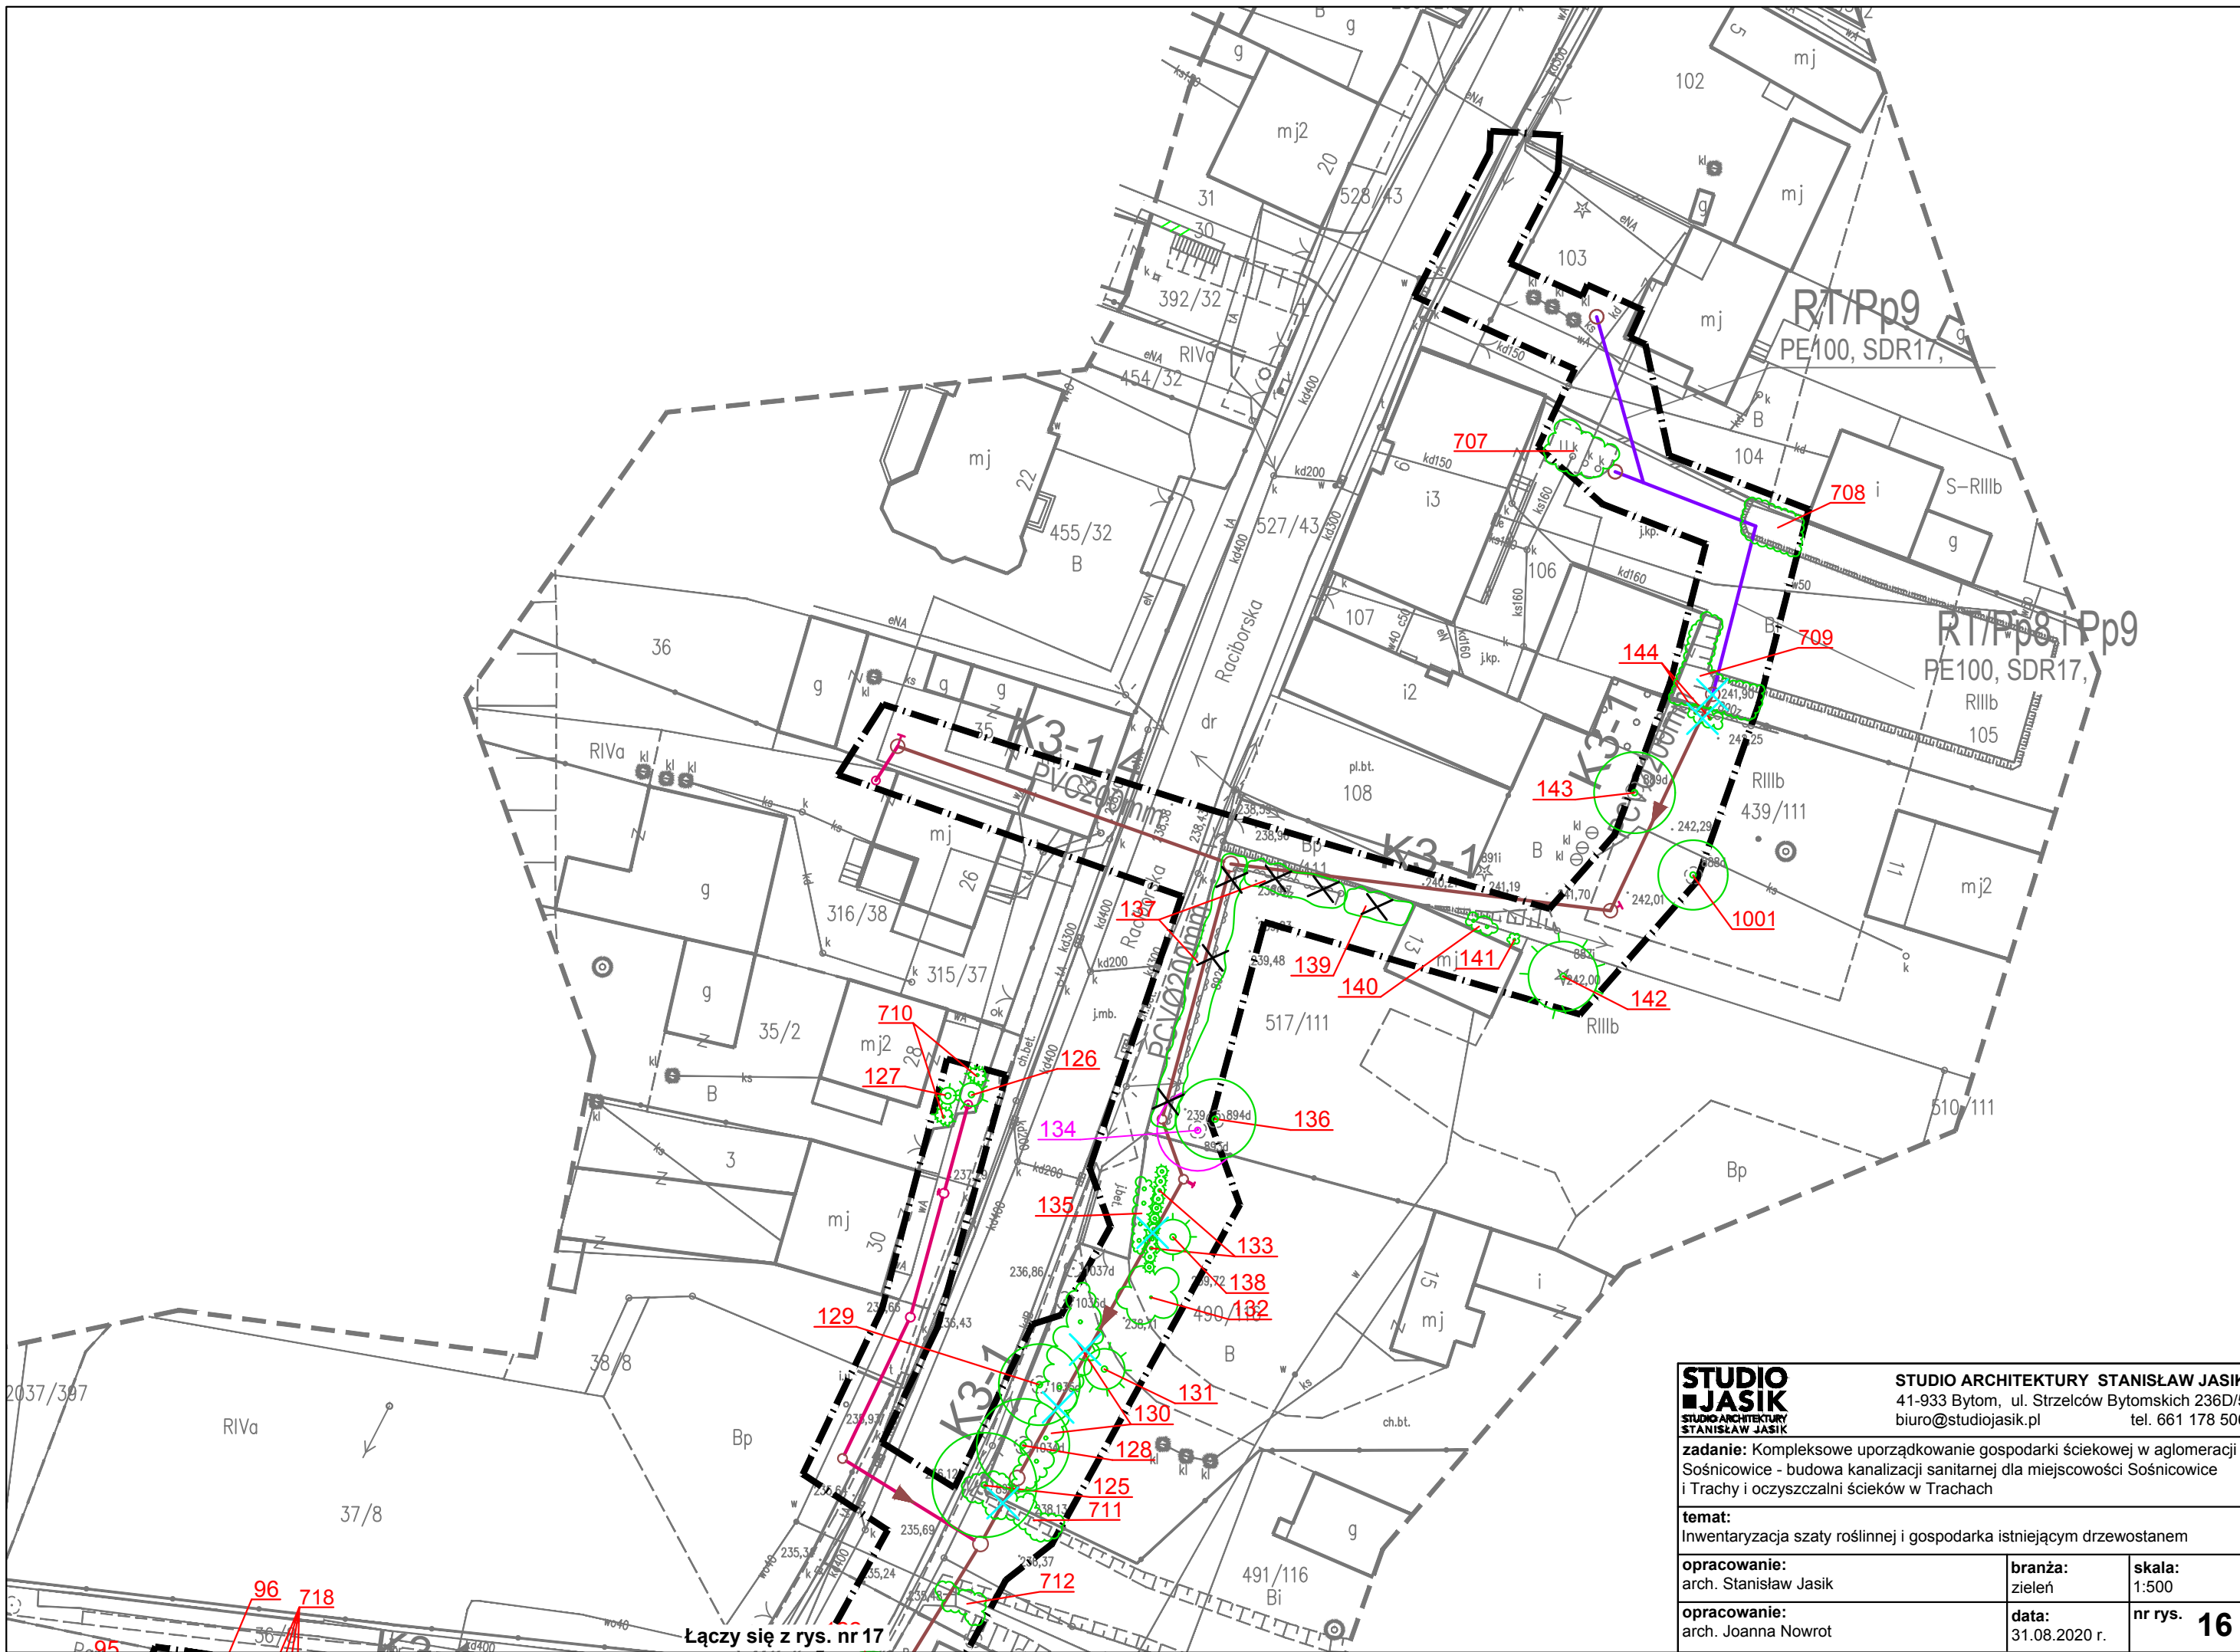

STUDIO ARCHITEKTURY STANISŁAW JASIK 41-933 Bytom, ul. Strzelców Bytomskich 236D/5 biuro@studiojasik.pl tel. 661 178 506	
zadanie: Kompleksowe uporządkowanie gospodarki ściekowej w aglomeracji Sośnicowice - budowa kanalizacji sanitarnej dla miejscowości Sośnicowice i Trachy i oczyszczalni ścieków w Trachach	
temat: Inwentaryzacja szaty roślinnej i gospodarka istniejącym drzewostanem	
opracowanie: arch. Stanisław Jasik	branża: zieleń
opracowanie: arch. Joanna Nowrot	data: 31.08.2020 r.
skala: 1:500	
nr rys. 16	

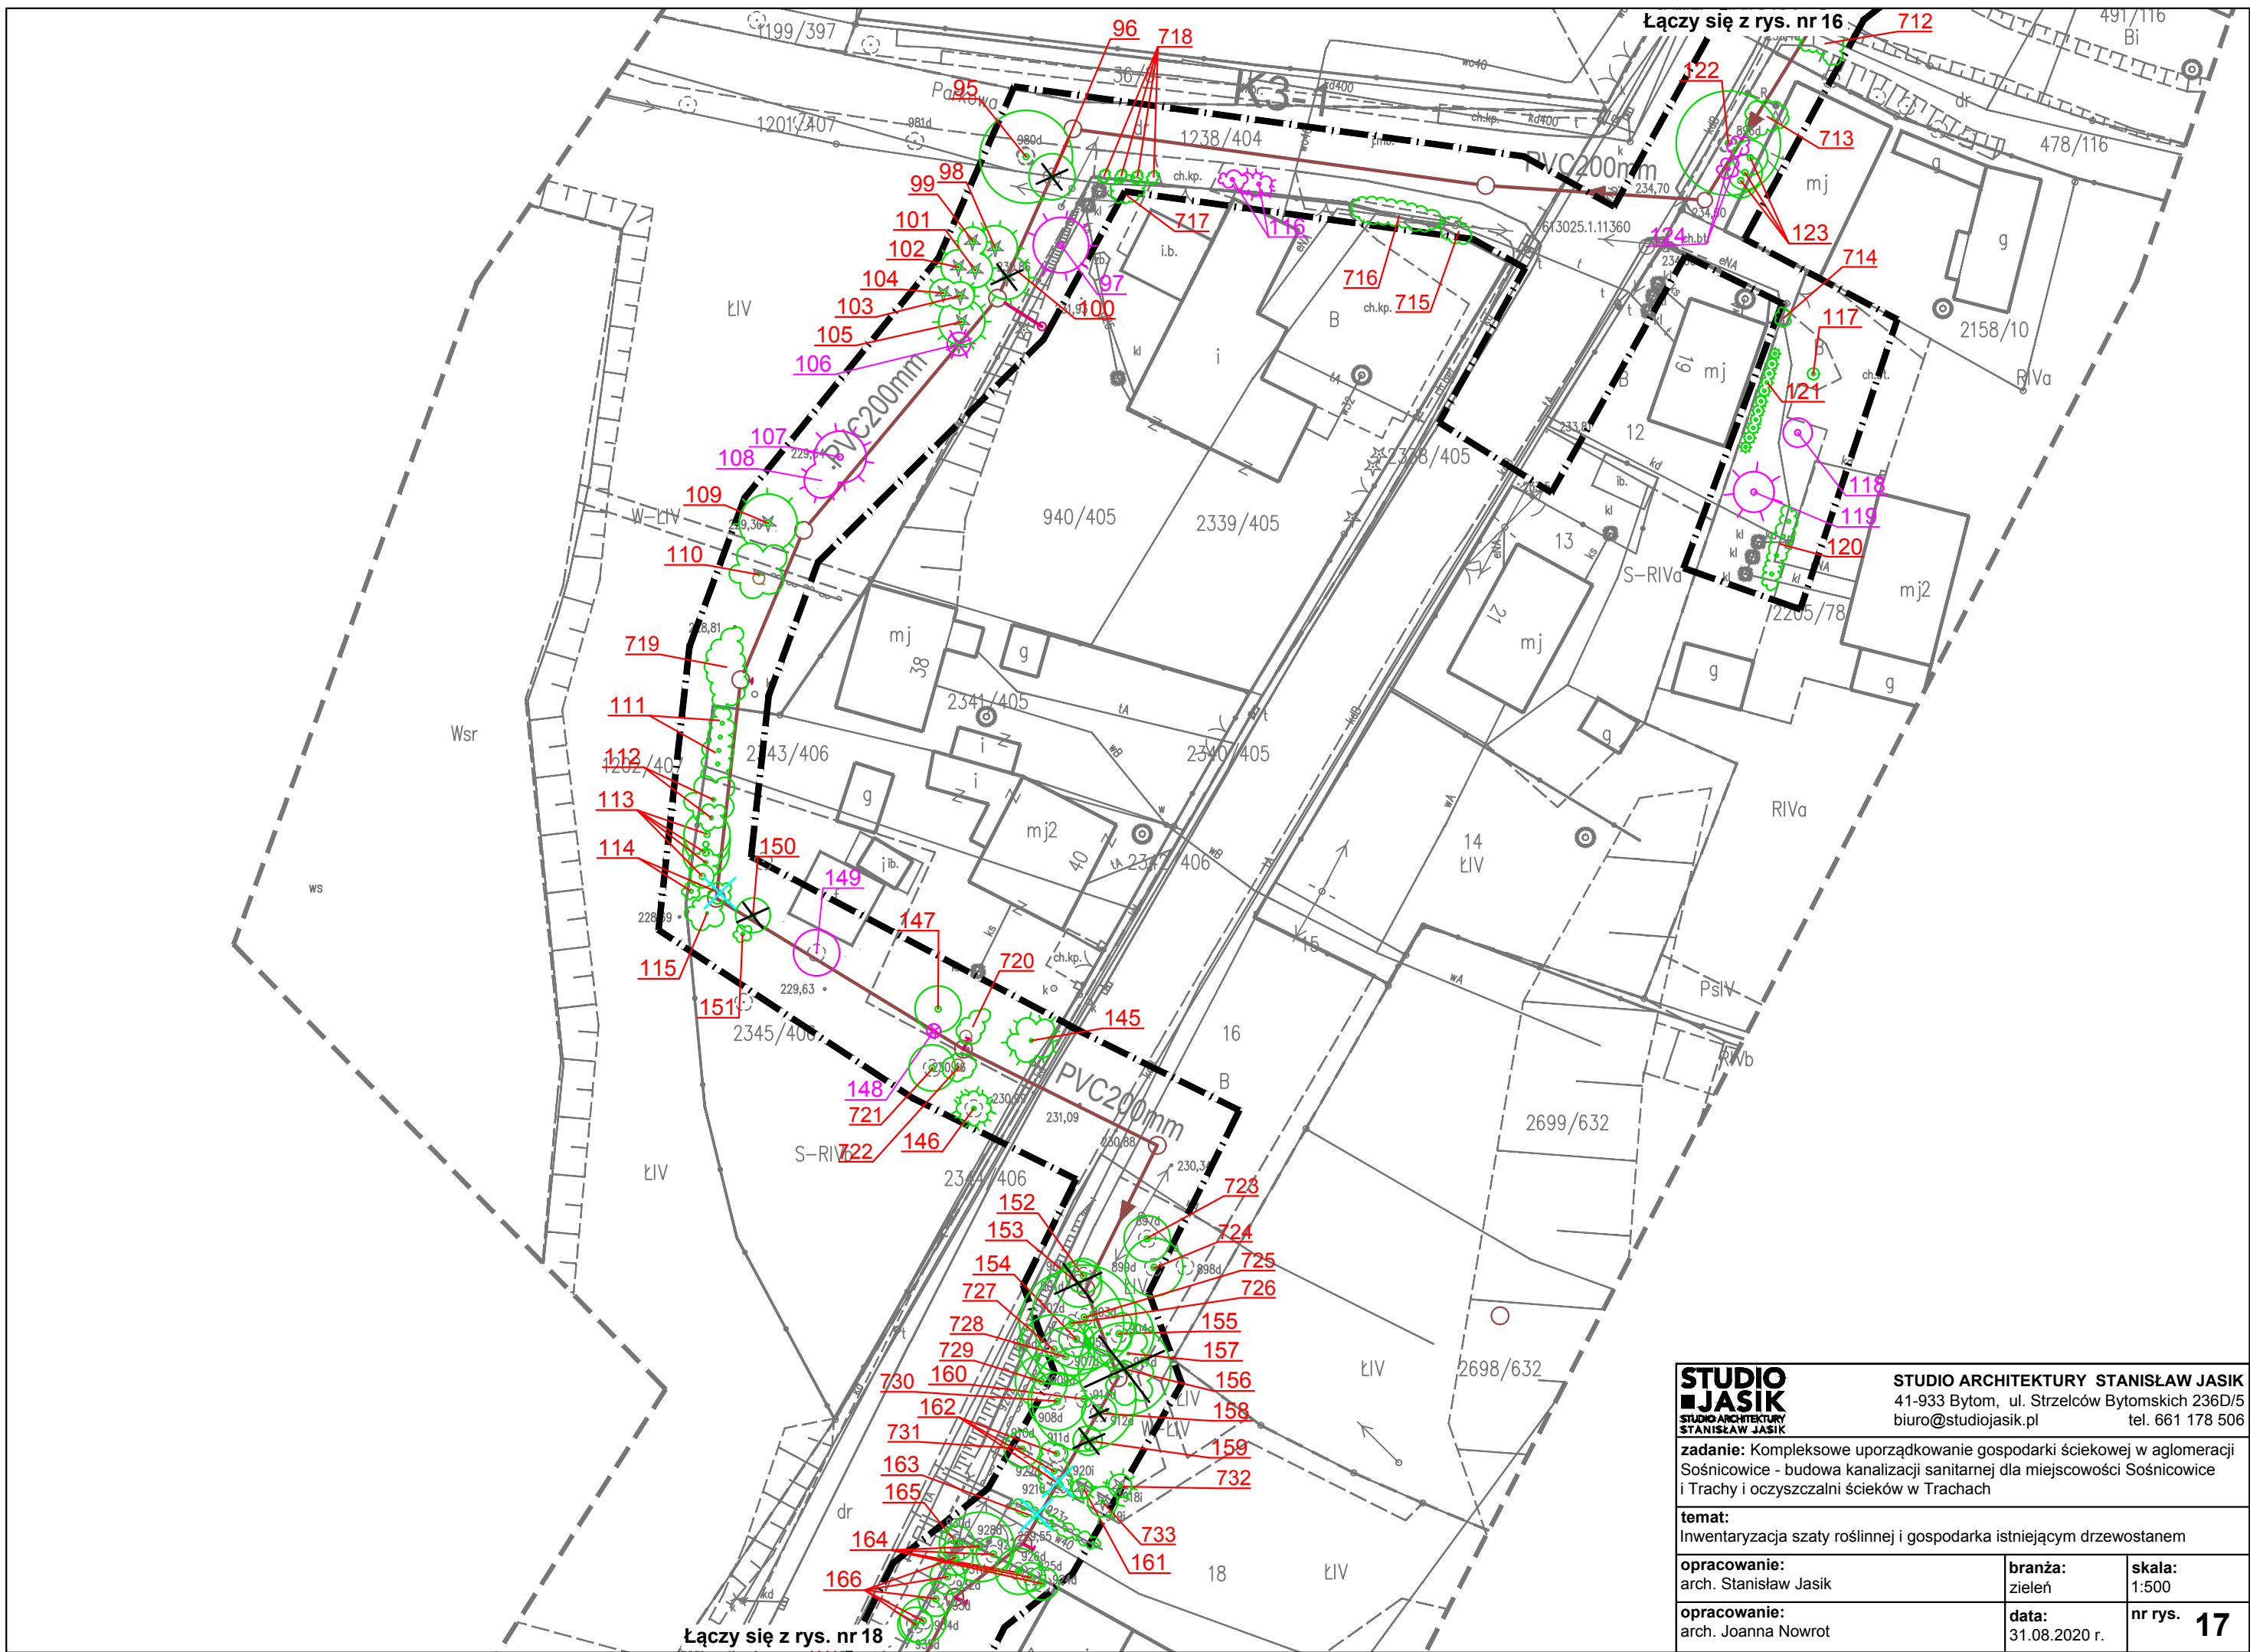


STUDIO ARCHITEKTURY STANISŁAW JASIK
 41-933 Bytom, ul. Strzelców Bytomskich 236D/5
 biuro@studiojasik.pl tel. 661 178 506

zadanie: Kompleksowe uporządkowanie gospodarki ściekowej w aglomeracji Sośnicowice - budowa kanalizacji sanitarnej dla miejscowości Sośnicowice i Trachy i oczyszczalni ścieków w Trachach

temat: Inwentaryzacja szaty roślinnej i gospodarka istniejącym drzewostanem

opracowanie: arch. Stanisław Jasik	branża: zieleń	skala: 1:500
opracowanie: arch. Joanna Nowrot	data: 31.08.2020 r.	nr rys. 17

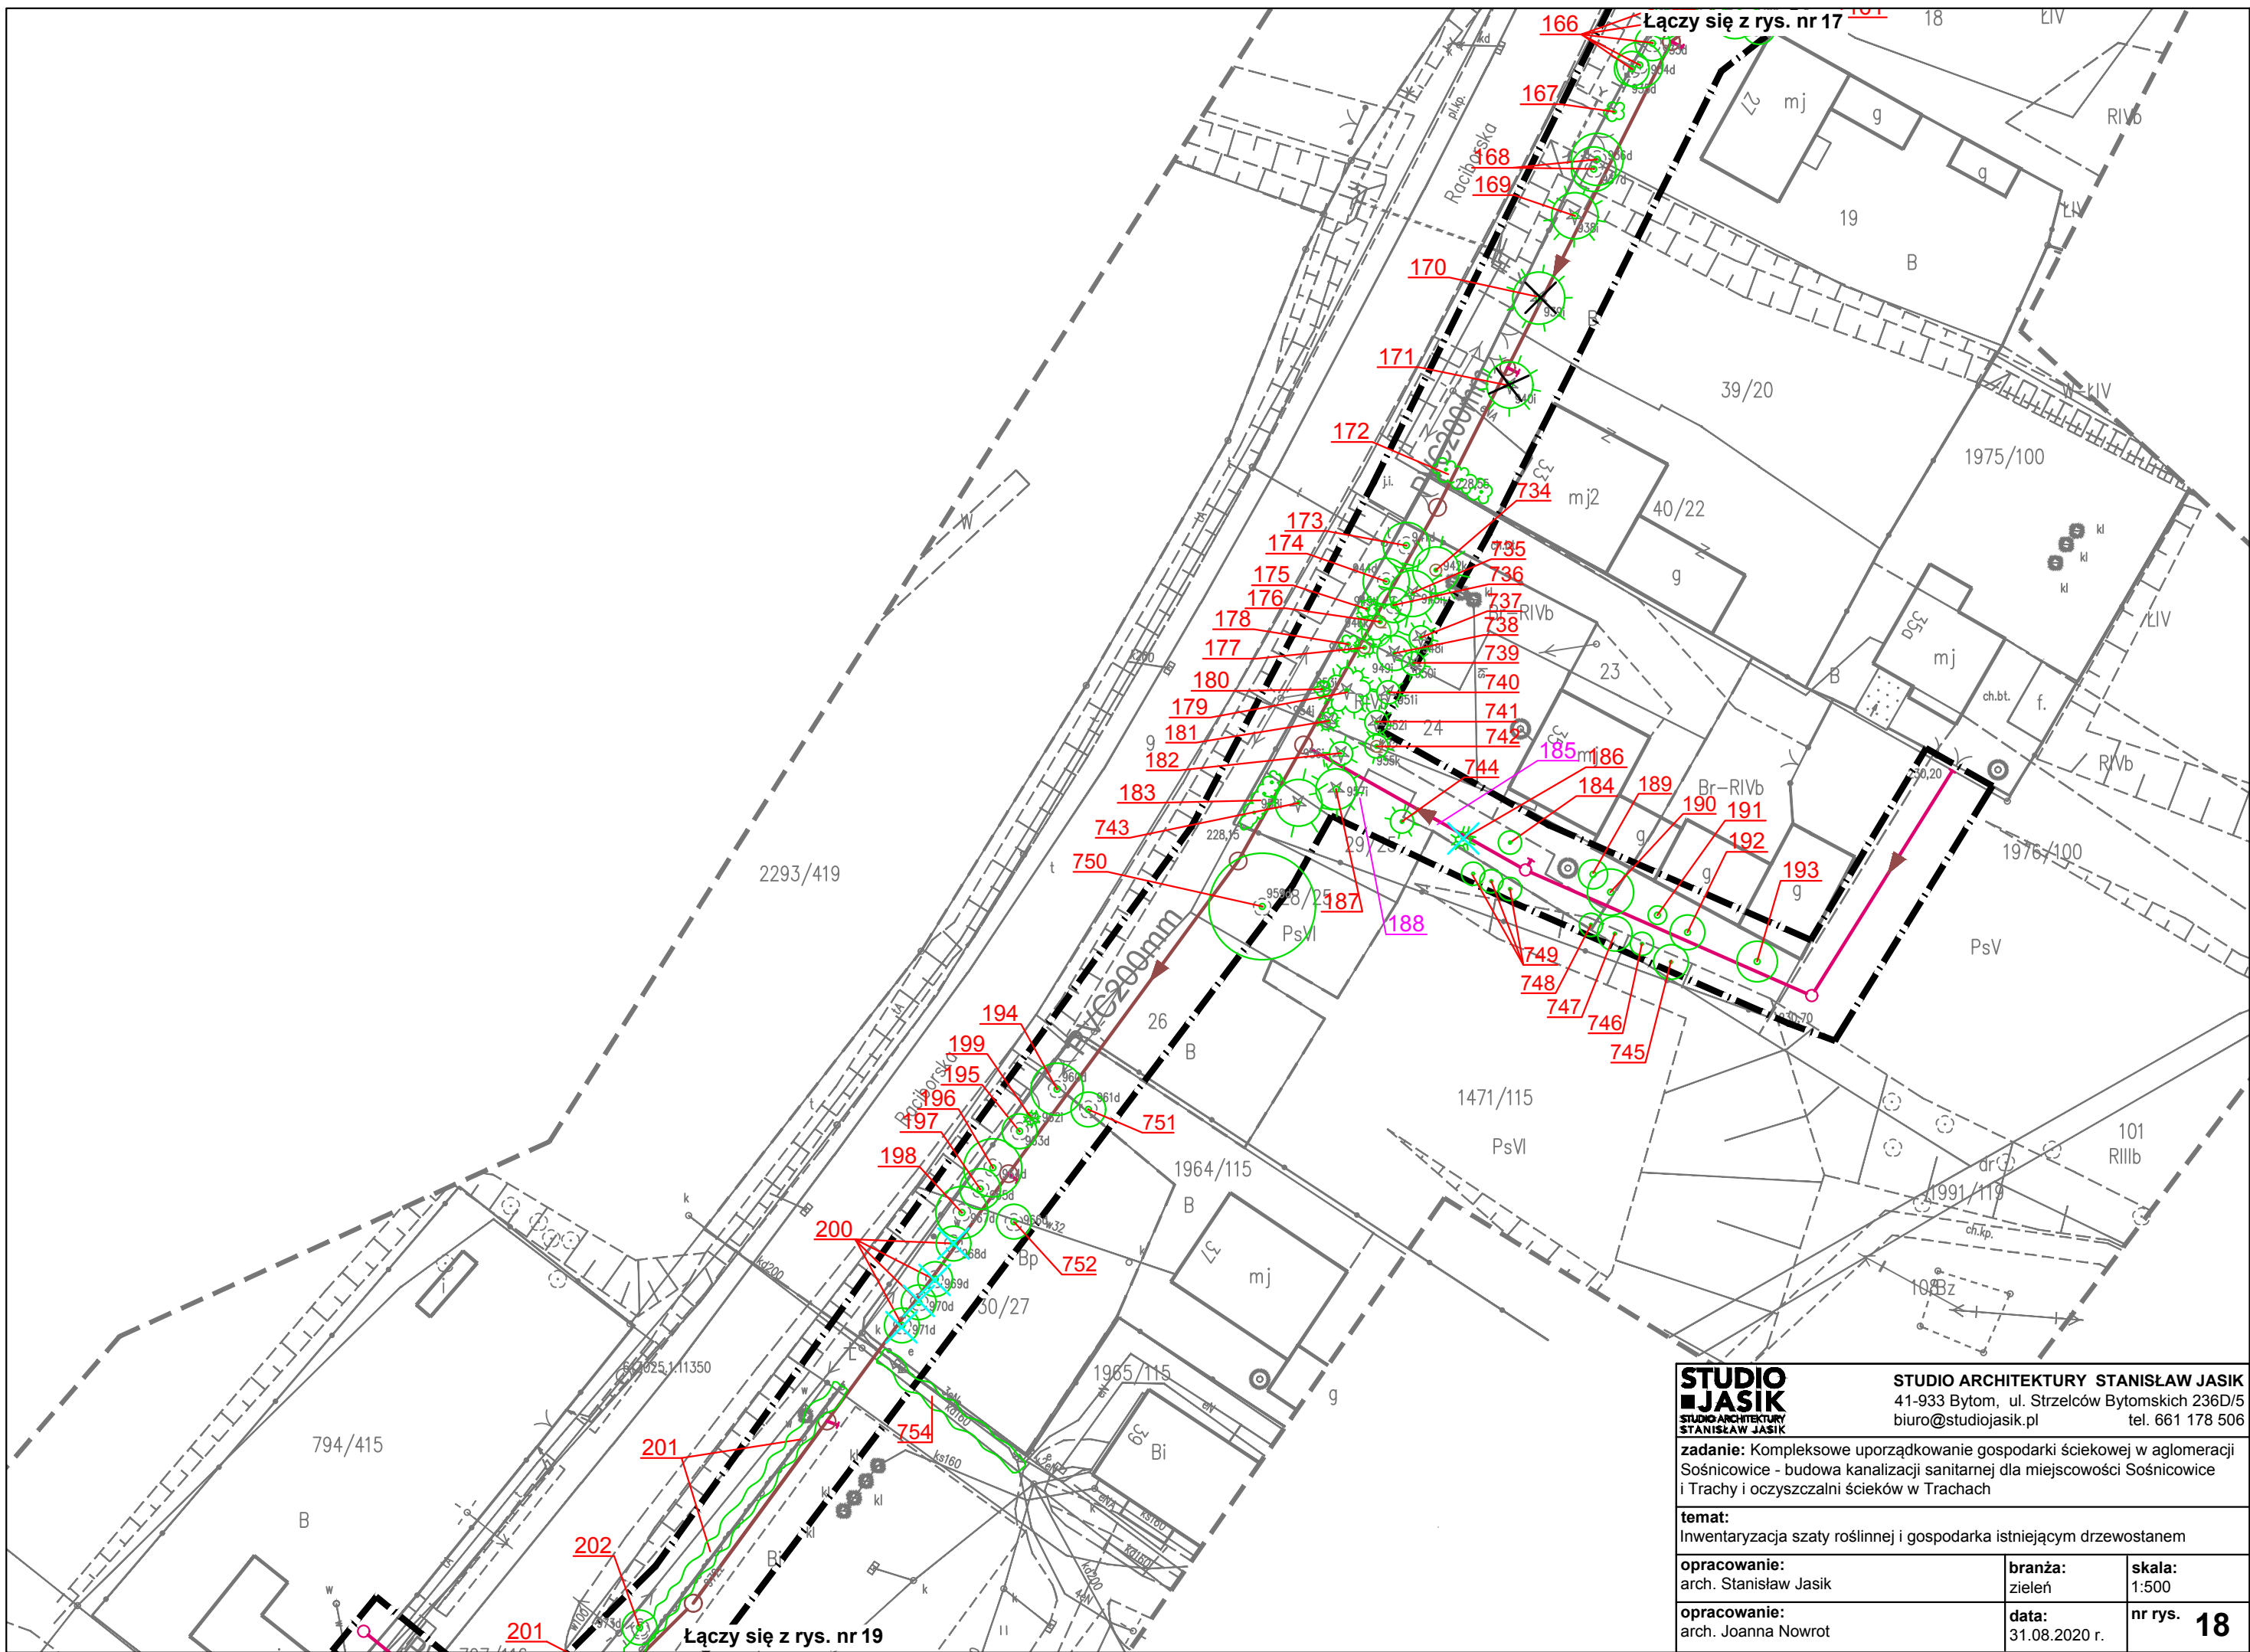


STUDIO ARCHITEKTURY STANISŁAW JASIK
 41-933 Bytom, ul. Strzelców Bytomskich 236D/5
 biuro@studiojasik.pl tel. 661 178 506

zadanie: Kompleksowe uporządkowanie gospodarki ściekowej w aglomeracji Sośnicowice - budowa kanalizacji sanitarnej dla miejscowości Sośnicowice i Trachy i oczyszczalni ścieków w Trachach

temat: Inwentaryzacja szaty roślinnej i gospodarka istniejącym drzewostanem


opracowanie: arch. Stanisław Jasik	branża: zieleń	skala: 1:500
opracowanie: arch. Joanna Nowrot	data: 31.08.2020 r.	nr rys. 18

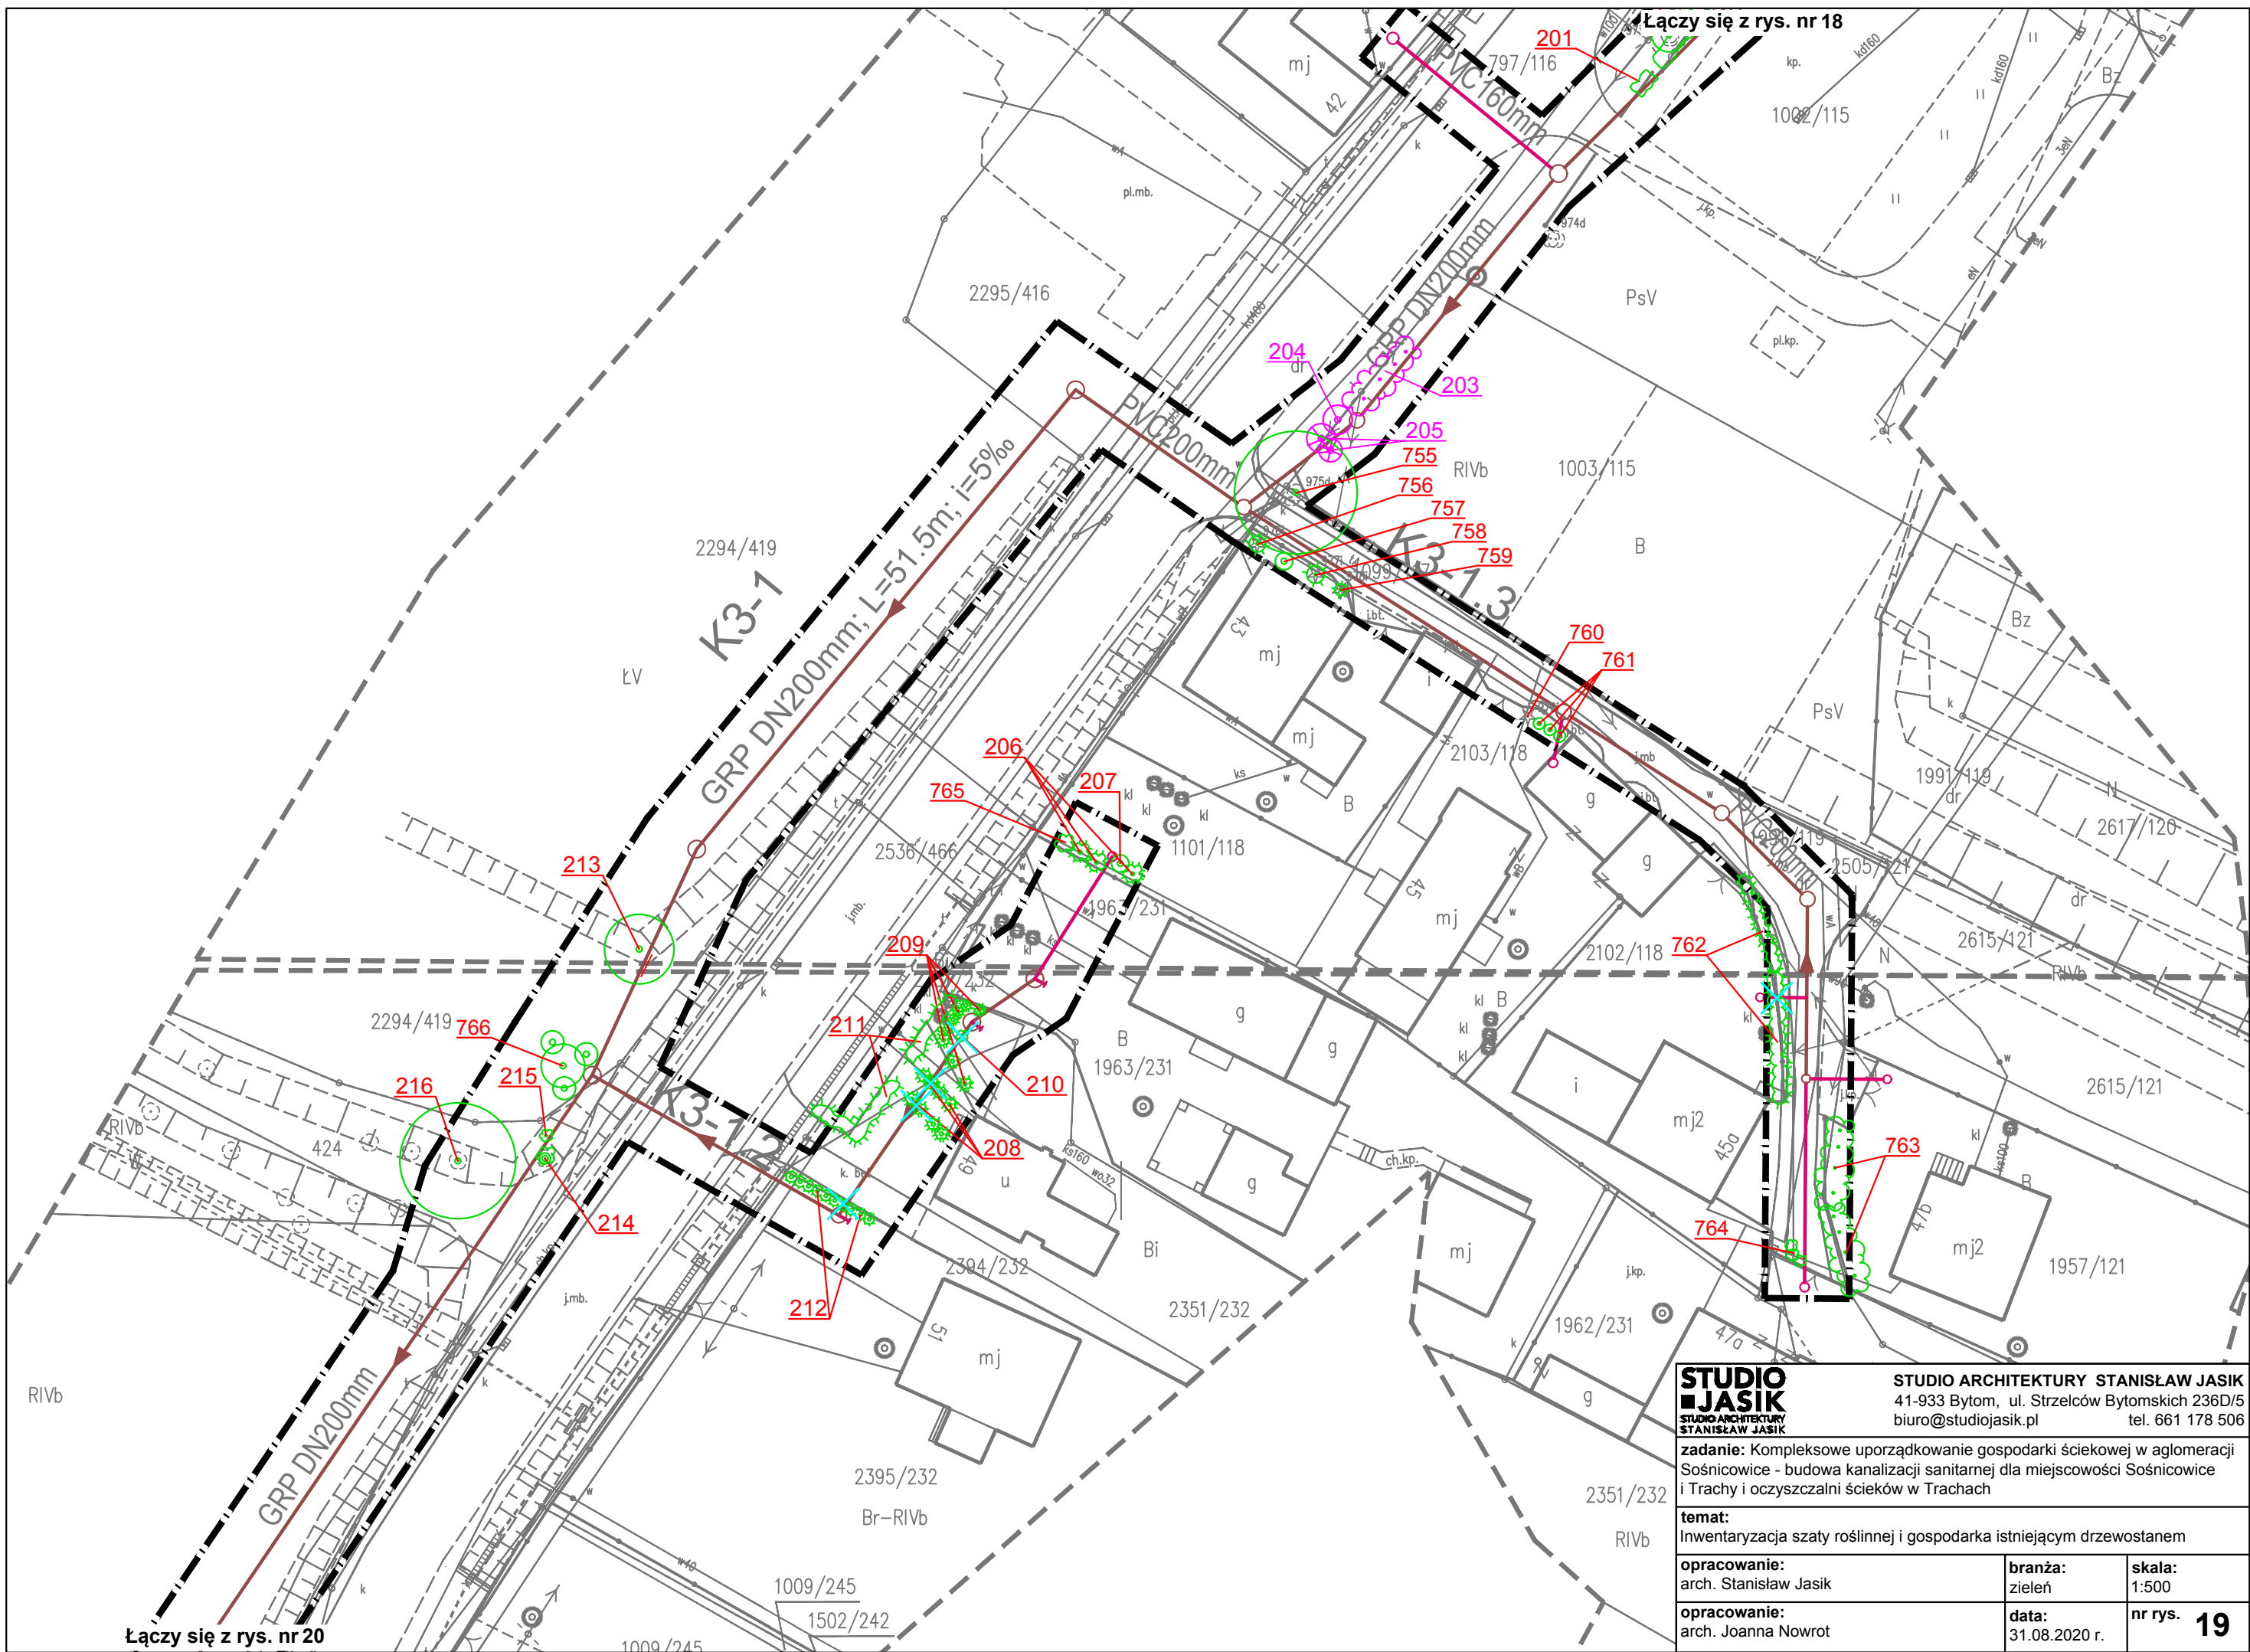

Łączy się z rys. nr 18

Łączy się z rys. nr 20

STUDIO ARCHITEKTURY STANISŁAW JASIK 41-933 Bytom, ul. Strzelców Bytomskich 236D/5 biuro@studiojasik.pl tel. 661 178 506	
zadanie: Kompleksowe uporządkowanie gospodarki ściekowej w aglomeracji Sośnicowice - budowa kanalizacji sanitarnej dla miejscowości Sośnicowice i Trachy i oczyszczalni ścieków w Trachach	
temat: Inwentaryzacja szaty roślinnej i gospodarka istniejącym drzewostanem	
opracowanie: arch. Stanisław Jasik	branża: zieleń
opracowanie: arch. Joanna Nowrot	data: 31.08.2020 r.
skala: 1:500	
nr rys. 19	

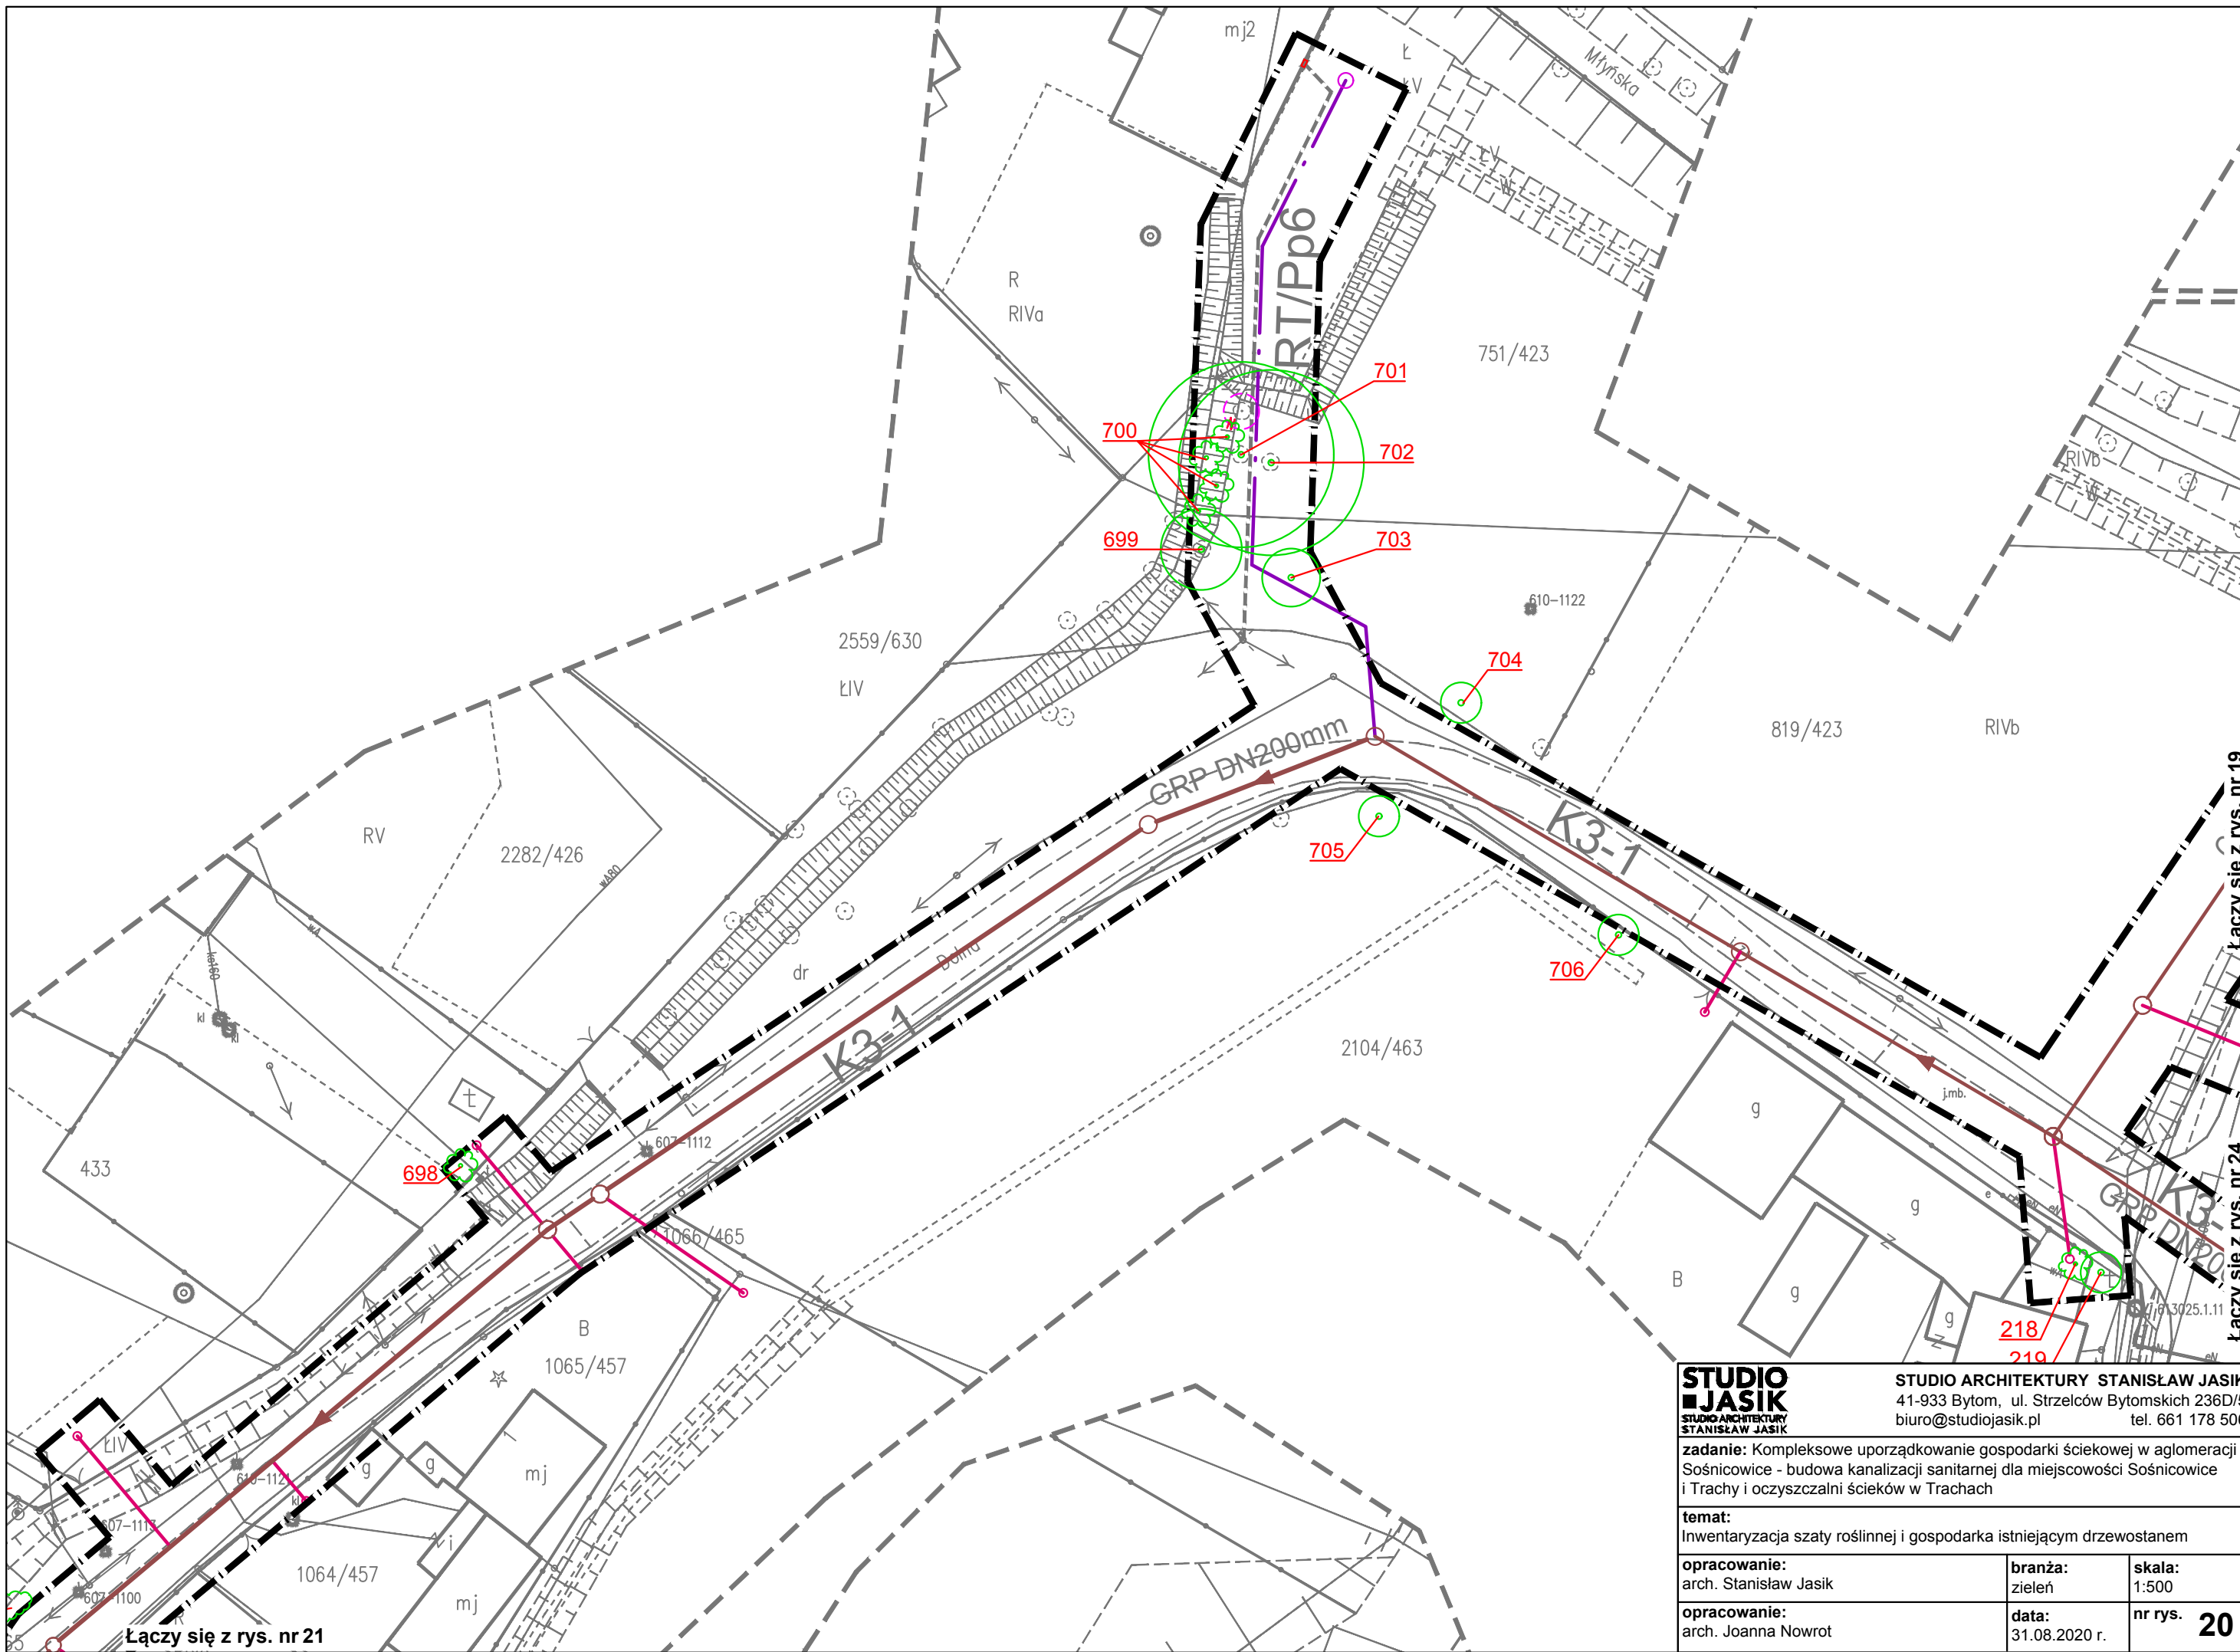


STUDIO JASIK
 STUDIO ARCHITEKTURY
 STANISŁAW JASIK

STUDIO ARCHITEKTURY STANISŁAW JASIK
 41-933 Bytom, ul. Strzelców Bytomskich 236D/5
 biuro@studiojasik.pl tel. 661 178 506

zadanie: Kompleksowe uporządkowanie gospodarki ściekowej w aglomeracji Sośnicowice - budowa kanalizacji sanitarnej dla miejscowości Sośnicowice i Trachy i oczyszczalni ścieków w Trachach

temat: Inwentaryzacja szaty roślinnej i gospodarka istniejącym drzewostanem

opracowanie: arch. Stanisław Jasik	branża: zieleń	skala: 1:500
opracowanie: arch. Joanna Nowrot	data: 31.08.2020 r.	nr rys. 20

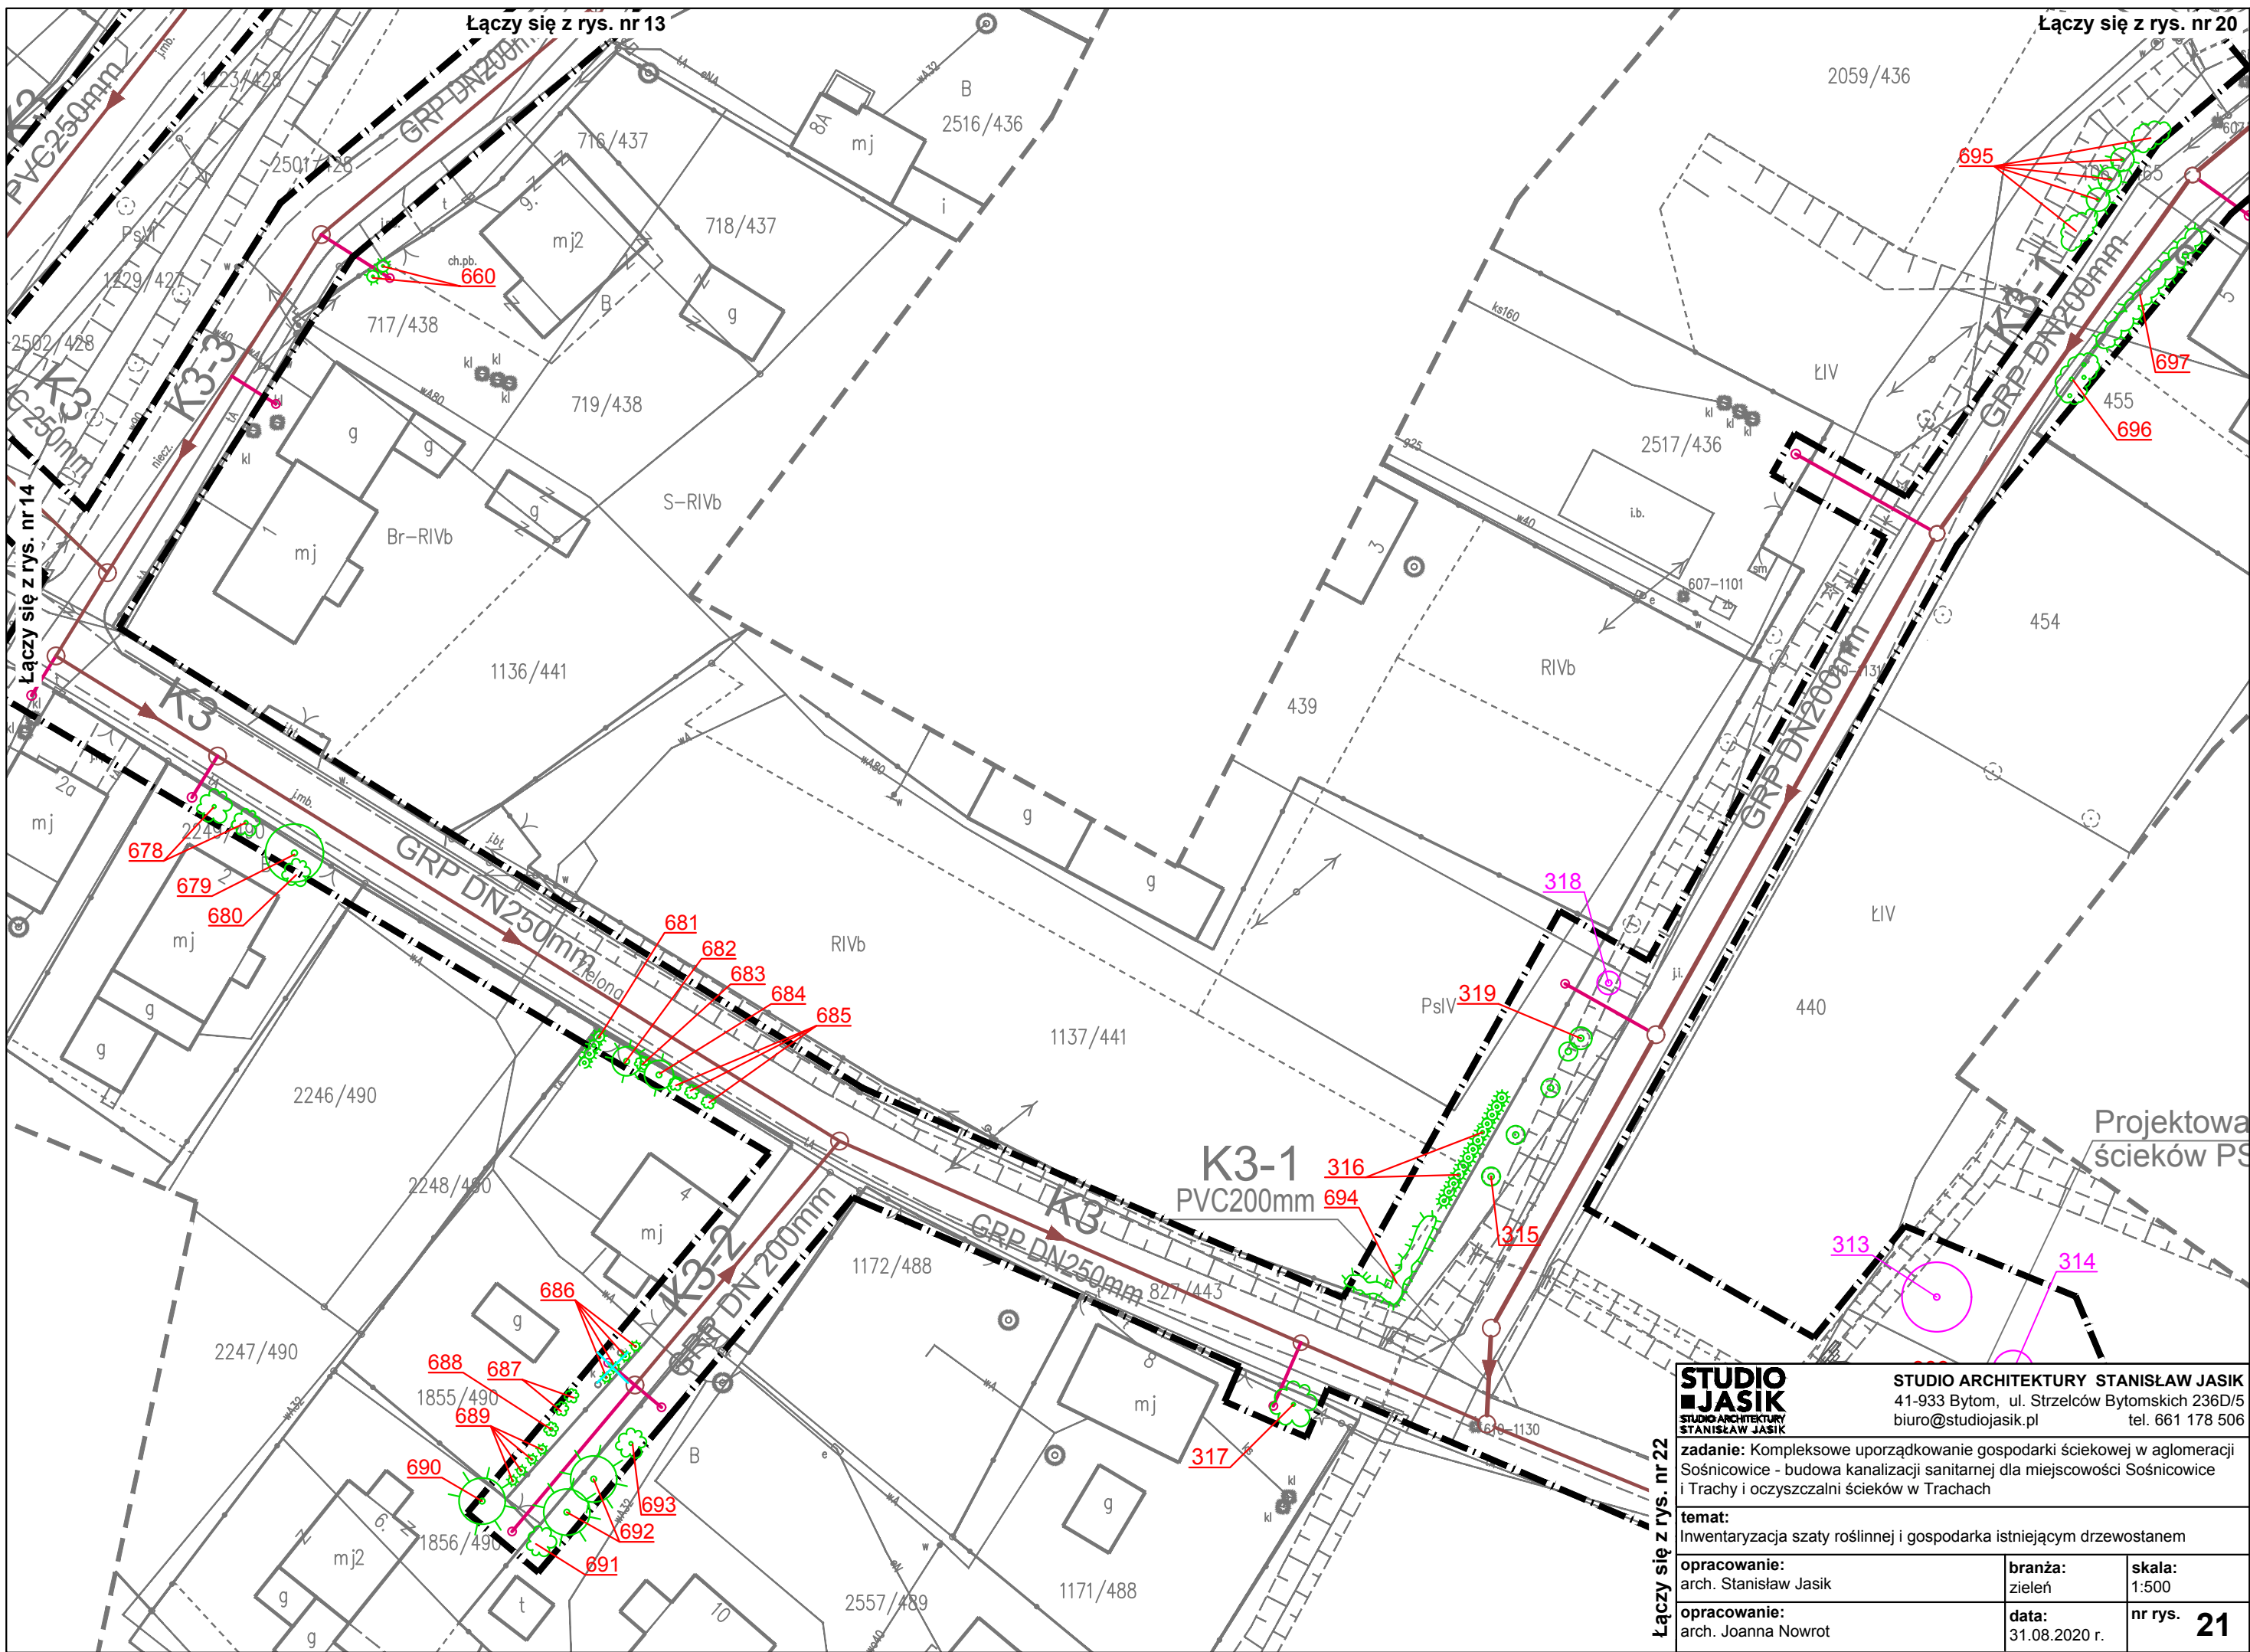


STUDIO ARCHITEKTURY STANISŁAW JASIK
 41-933 Bytom, ul. Strzelców Bytomskich 236D/5
 biuro@studiojasik.pl tel. 661 178 506

zadanie: Kompleksowe uporządkowanie gospodarki ściekowej w aglomeracji Sośnicowice - budowa kanalizacji sanitarnej dla miejscowości Sośnicowice i Trachy i oczyszczalni ścieków w Trachach

temat: Inwentaryzacja szaty roślinnej i gospodarka istniejącym drzewostanem

opracowanie: arch. Stanisław Jasik	branża: zieleń	skala: 1:500
opracowanie: arch. Joanna Nowrot	data: 31.08.2020 r.	nr rys. 21

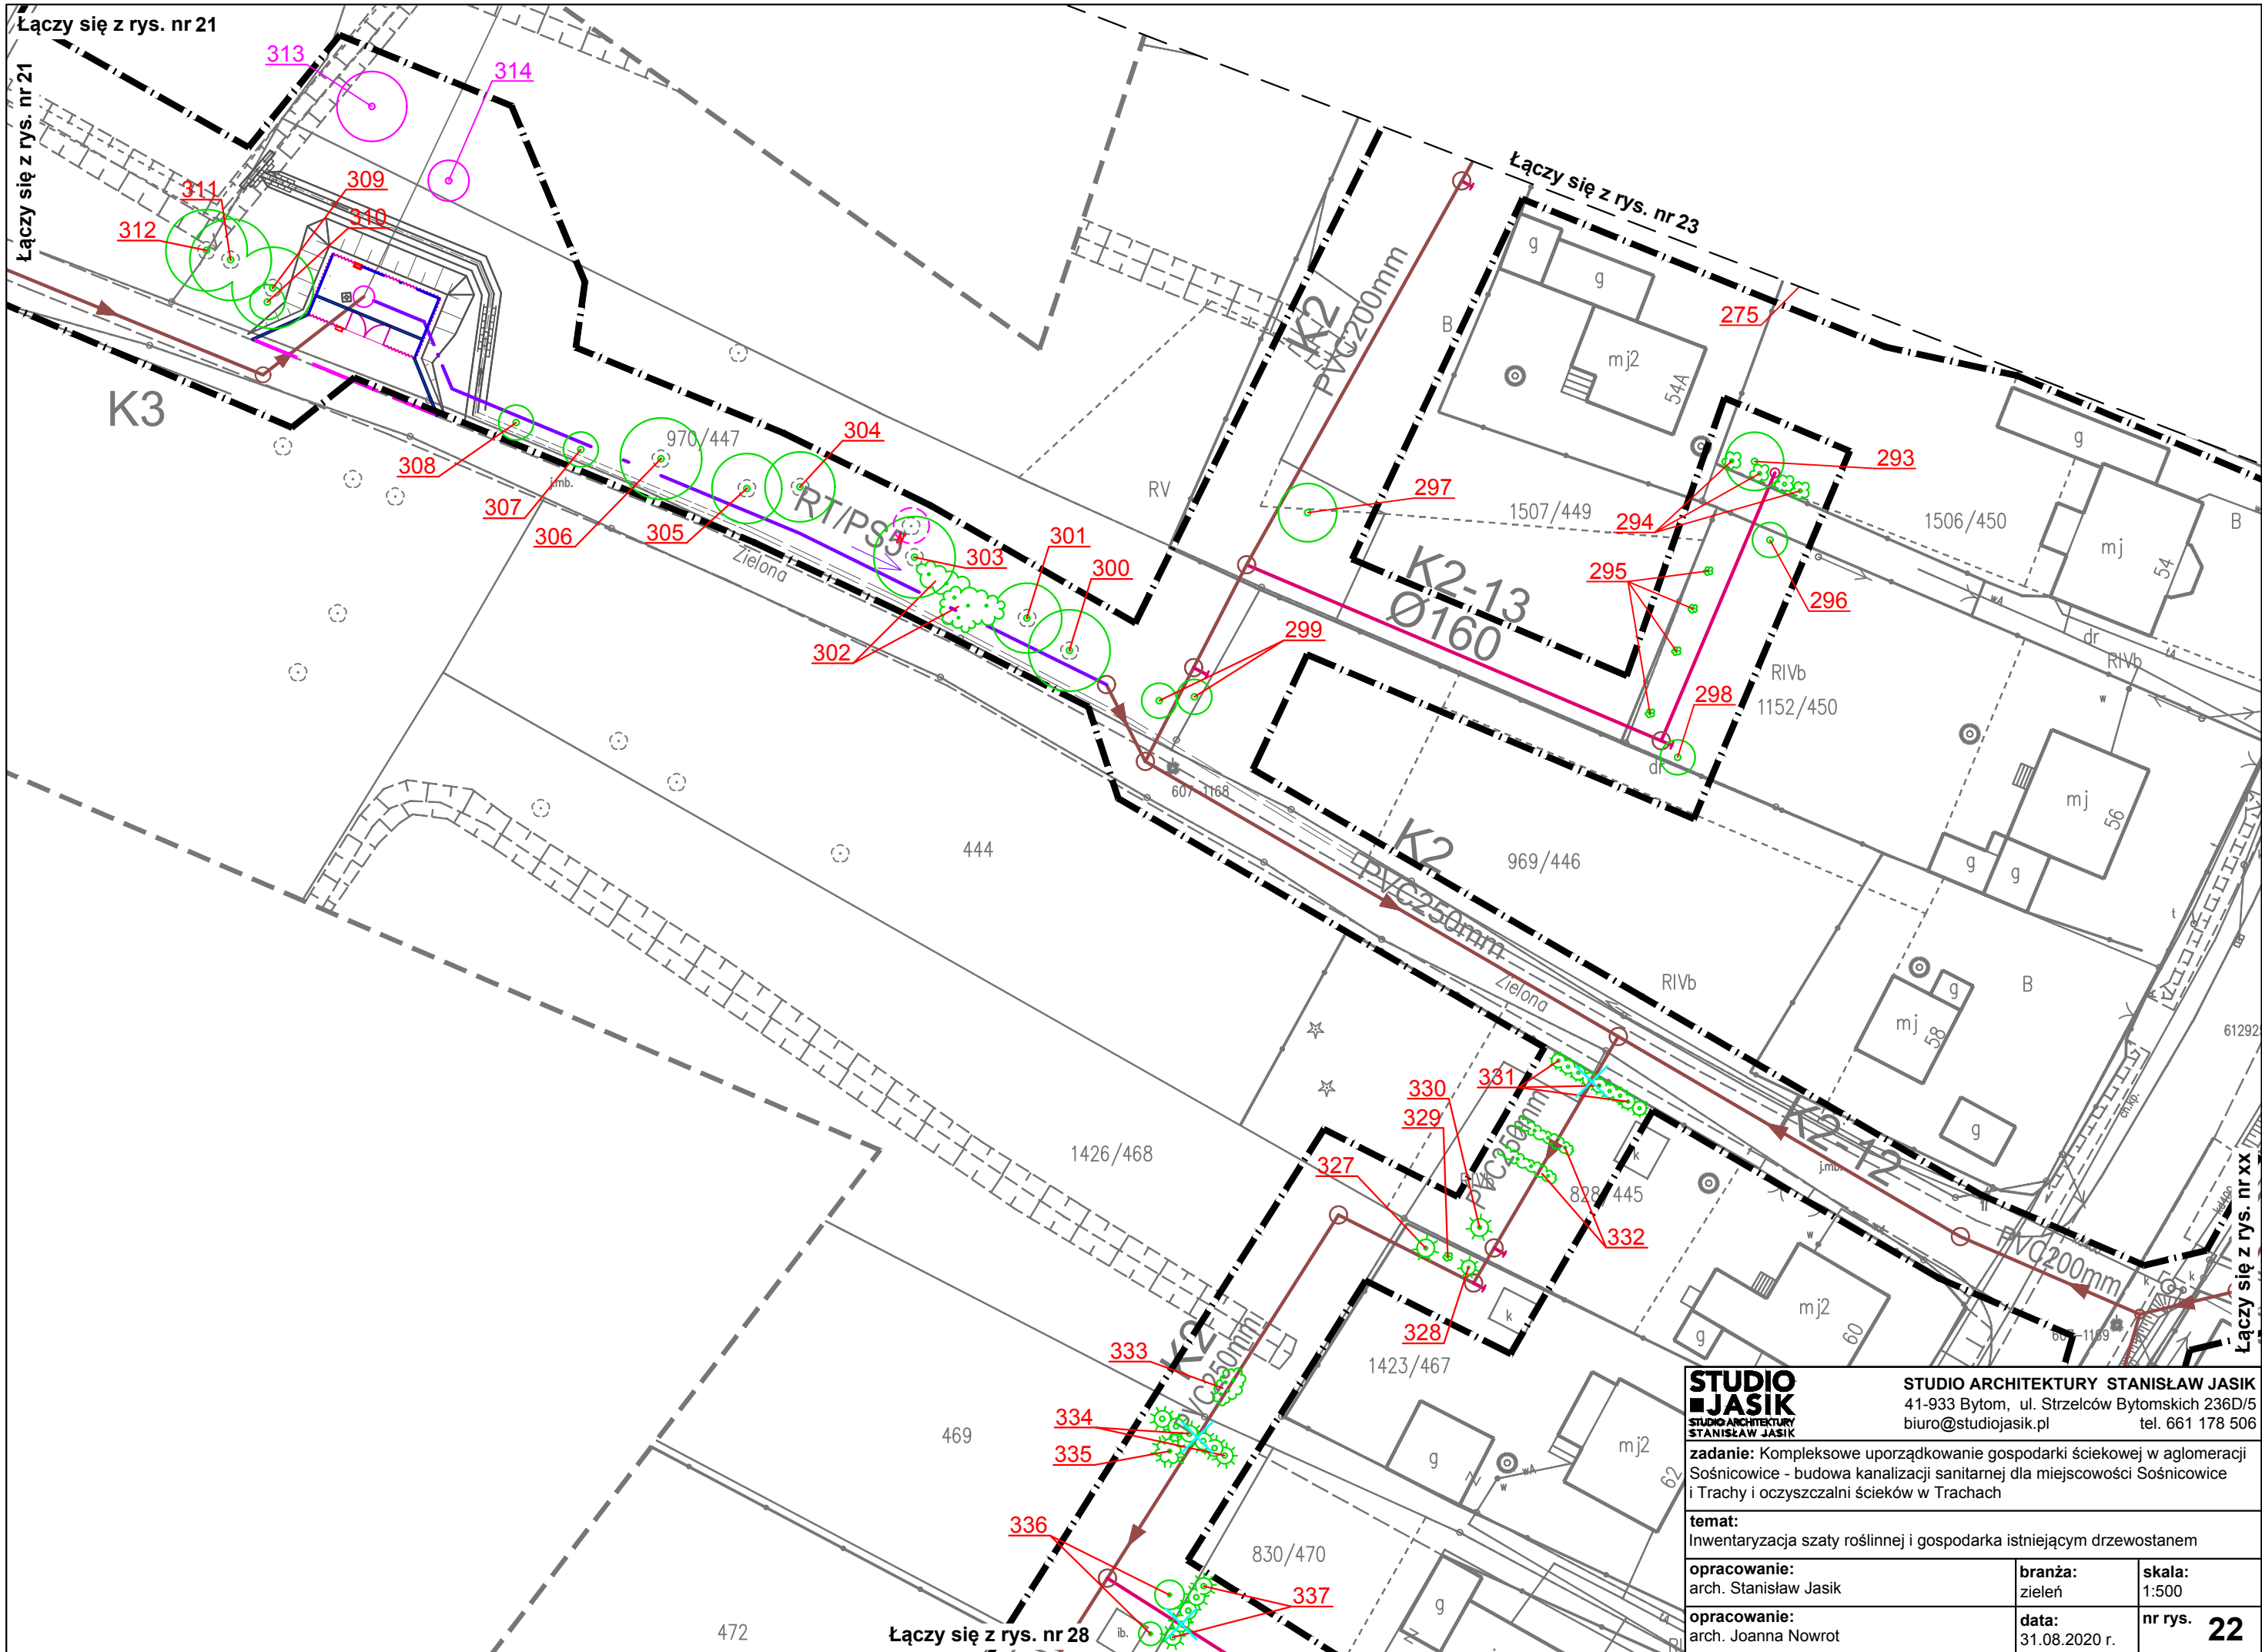

Łączy się z rys. nr 21

Łączy się z rys. nr 21

Łączy się z rys. nr 23

Łączy się z rys. nr xx

Łączy się z rys. nr 28

STUDIO ARCHITEKTURY STANISŁAW JASIK
 41-933 Bytom, ul. Strzelców Bytomskich 236D/5
 biuro@studiojasik.pl tel. 661 178 506

zadanie: Kompleksowe uporządkowanie gospodarki ściekowej w aglomeracji Sośnicowice - budowa kanalizacji sanitarnej dla miejscowości Sośnicowice i Trachy i oczyszczalni ścieków w Trachach

temat: Inwentaryzacja szaty roślinnej i gospodarka istniejącym drzewostanem


opracowanie: arch. Stanisław Jasik	branża: zieleń	skala: 1:500
opracowanie: arch. Joanna Nowrot	data: 31.08.2020 r.	nr rys. 22



Łączy się z rys. nr xx

STUDIO ARCHITEKTURY STANISŁAW JASIK 41-933 Bytom, ul. Strzelców Bytomskich 236D/5 biuro@studiojasik.pl tel. 661 178 506	
zadanie: Kompleksowe uporządkowanie gospodarki ściekowej w aglomeracji Sośnicowice - budowa kanalizacji sanitarnej dla miejscowości Sośnicowice i Trachy i oczyszczalni ścieków w Trachach	
temat: Inwentaryzacja szaty roślinnej i gospodarka istniejącym drzewostanem	
opracowanie: arch. Stanisław Jasik	branża: zieleń
opracowanie: arch. Joanna Nowrot	data: 31.08.2020 r.
skala: 1:500	nr rys. 23


Łączy się z rys. nr 22

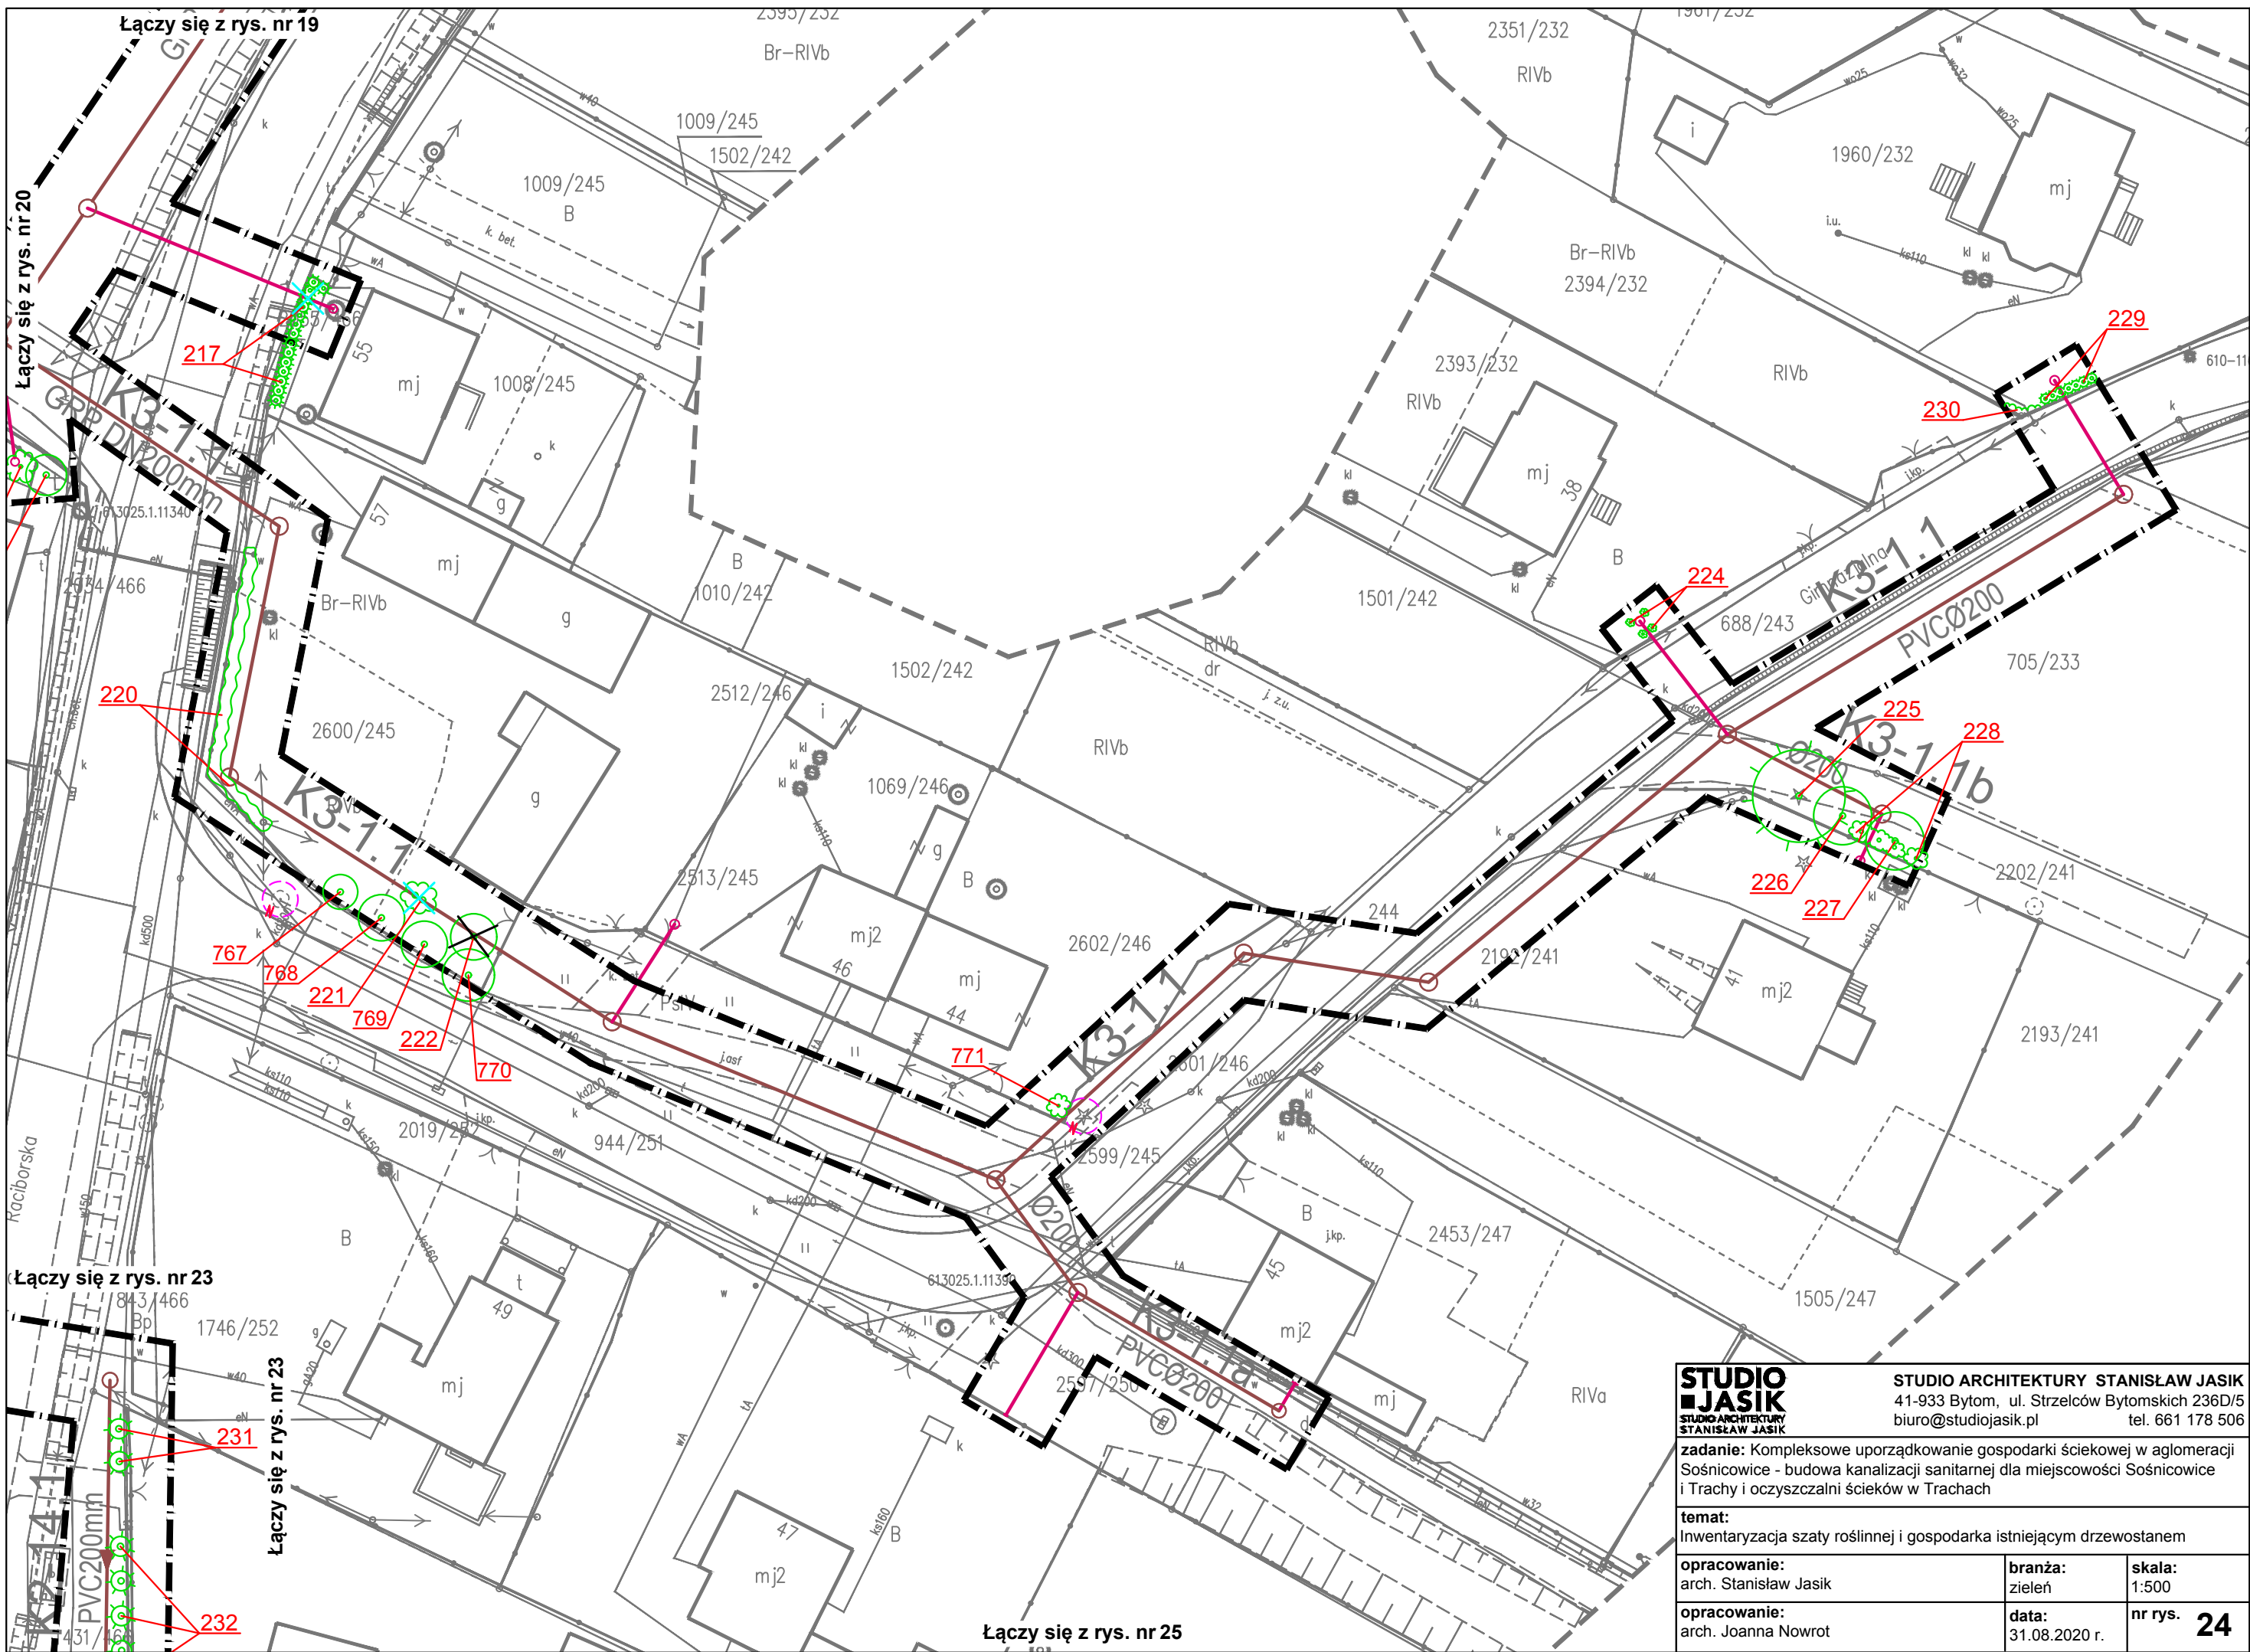


STUDIO JASIK STUDIO ARCHITECTURY STANISŁAW JASIK		STUDIO ARCHITECTURY STANISŁAW JASIK 41-933 Bytom, ul. Strzelców Bytomskich 236D/5 biuro@studiojasik.pl tel. 661 178 506	
zadanie: Kompleksowe uporządkowanie gospodarki ściekowej w aglomeracji Sośnicowice - budowa kanalizacji sanitarnej dla miejscowości Sośnicowice i Trachy i oczyszczalni ścieków w Trachach			
temat: Inwentaryzacja szaty roślinnej i gospodarka istniejącym drzewostanem			
opracowanie: arch. Stanisław Jasik	branża: zieleni	skala: 1:500	nr rys. 24
opracowanie: arch. Joanna Nowrot	data: 31.08.2020 r.		



STUDIO ARCHITEKTURY STANISŁAW JASIK 41-933 Bytom, ul. Strzelców Bytomskich 236D/5 biuro@studiojasik.pl tel. 661 178 506	
zadanie: Kompleksowe uporządkowanie gospodarki ściekowej w aglomeracji Sośnicowice - budowa kanalizacji sanitarnej dla miejscowości Sośnicowice i Trachy i oczyszczalni ścieków w Trachach	
temat: Inwentaryzacja szaty roślinnej i gospodarka istniejącym drzewostanem	
opracowanie: arch. Stanisław Jasik	branża: zieleń
opracowanie: arch. Joanna Nowrot	skala: 1:500
data: 31.08.2020 r.	nr rys. 25

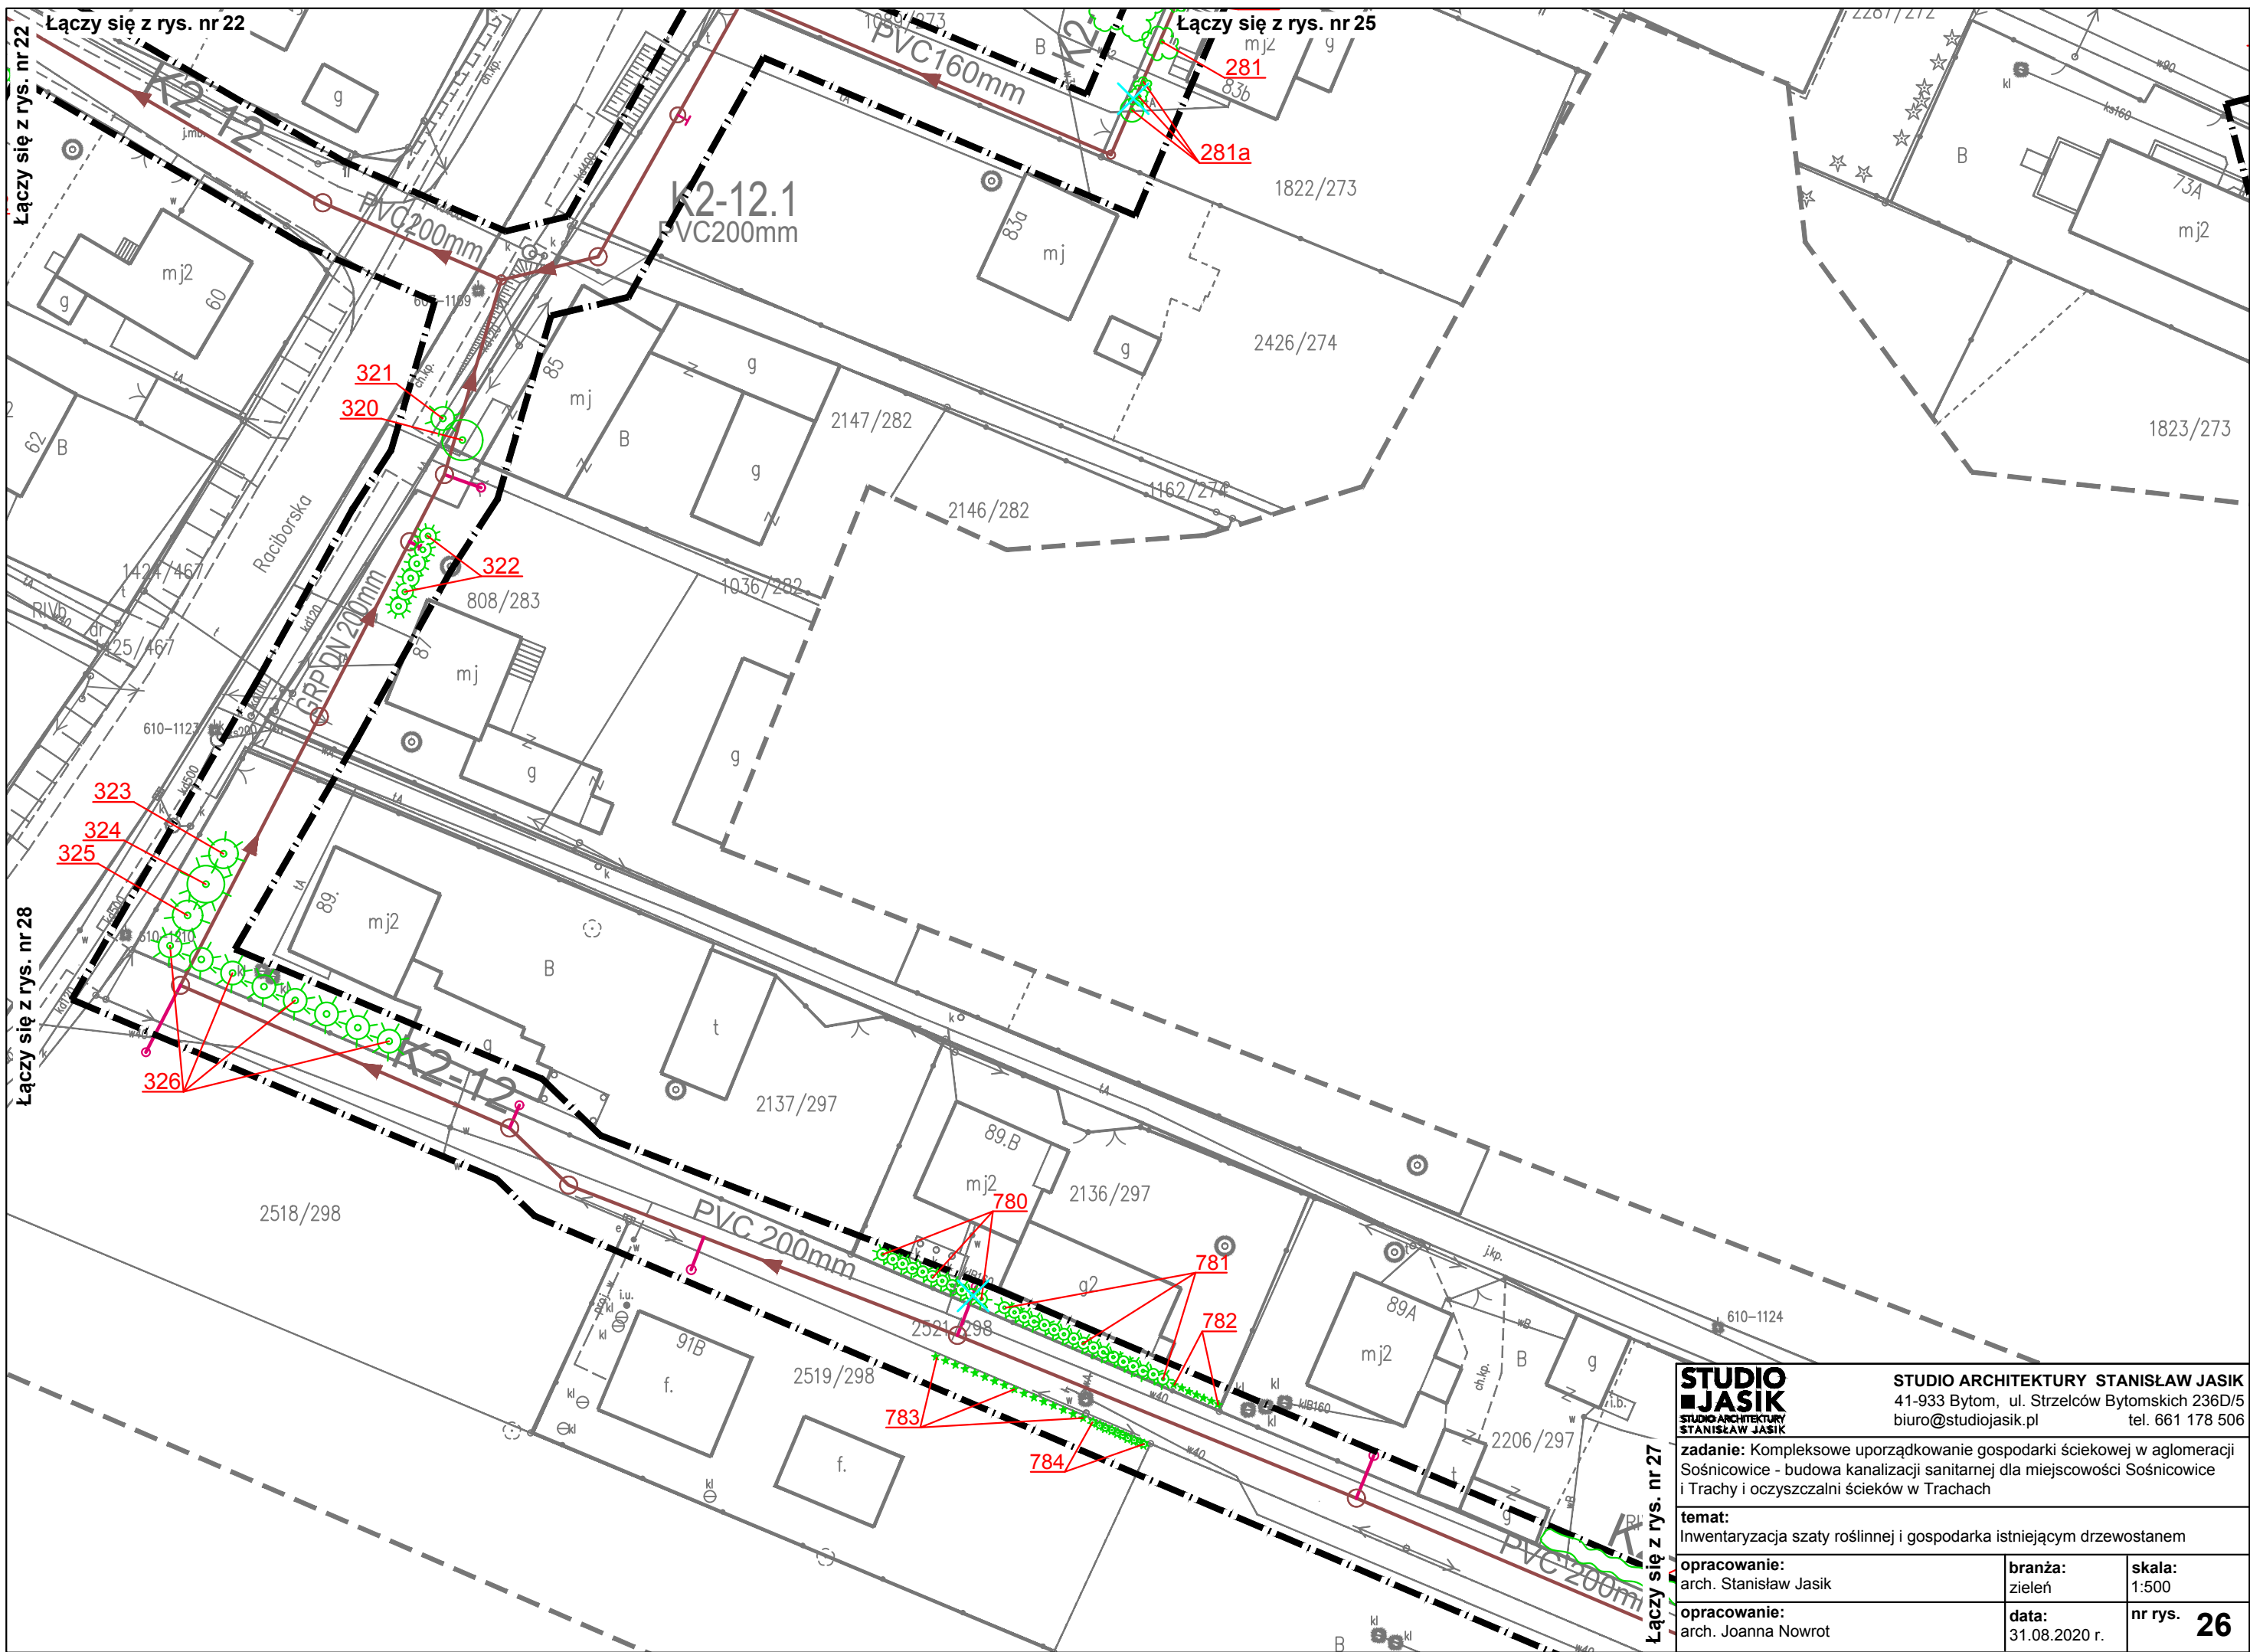

STUDIO ARCHITEKTURY STANISŁAW JASIK 41-933 Bytom, ul. Strzelców Bytomskich 236D/5 biuro@studiojasik.pl tel. 661 178 506		
zadanie: Kompleksowe uporządkowanie gospodarki ściekowej w aglomeracji Sośnicowice - budowa kanalizacji sanitarnej dla miejscowości Sośnicowice i Trachy i oczyszczalni ścieków w Trachach		
temat: Inwentaryzacja szaty roślinnej i gospodarka istniejącym drzewostanem		
opracowanie: arch. Stanisław Jasik	branża: zieleń	skala: 1:500
opracowanie: arch. Joanna Nowrot	data: 31.08.2020 r.	nr rys. 26

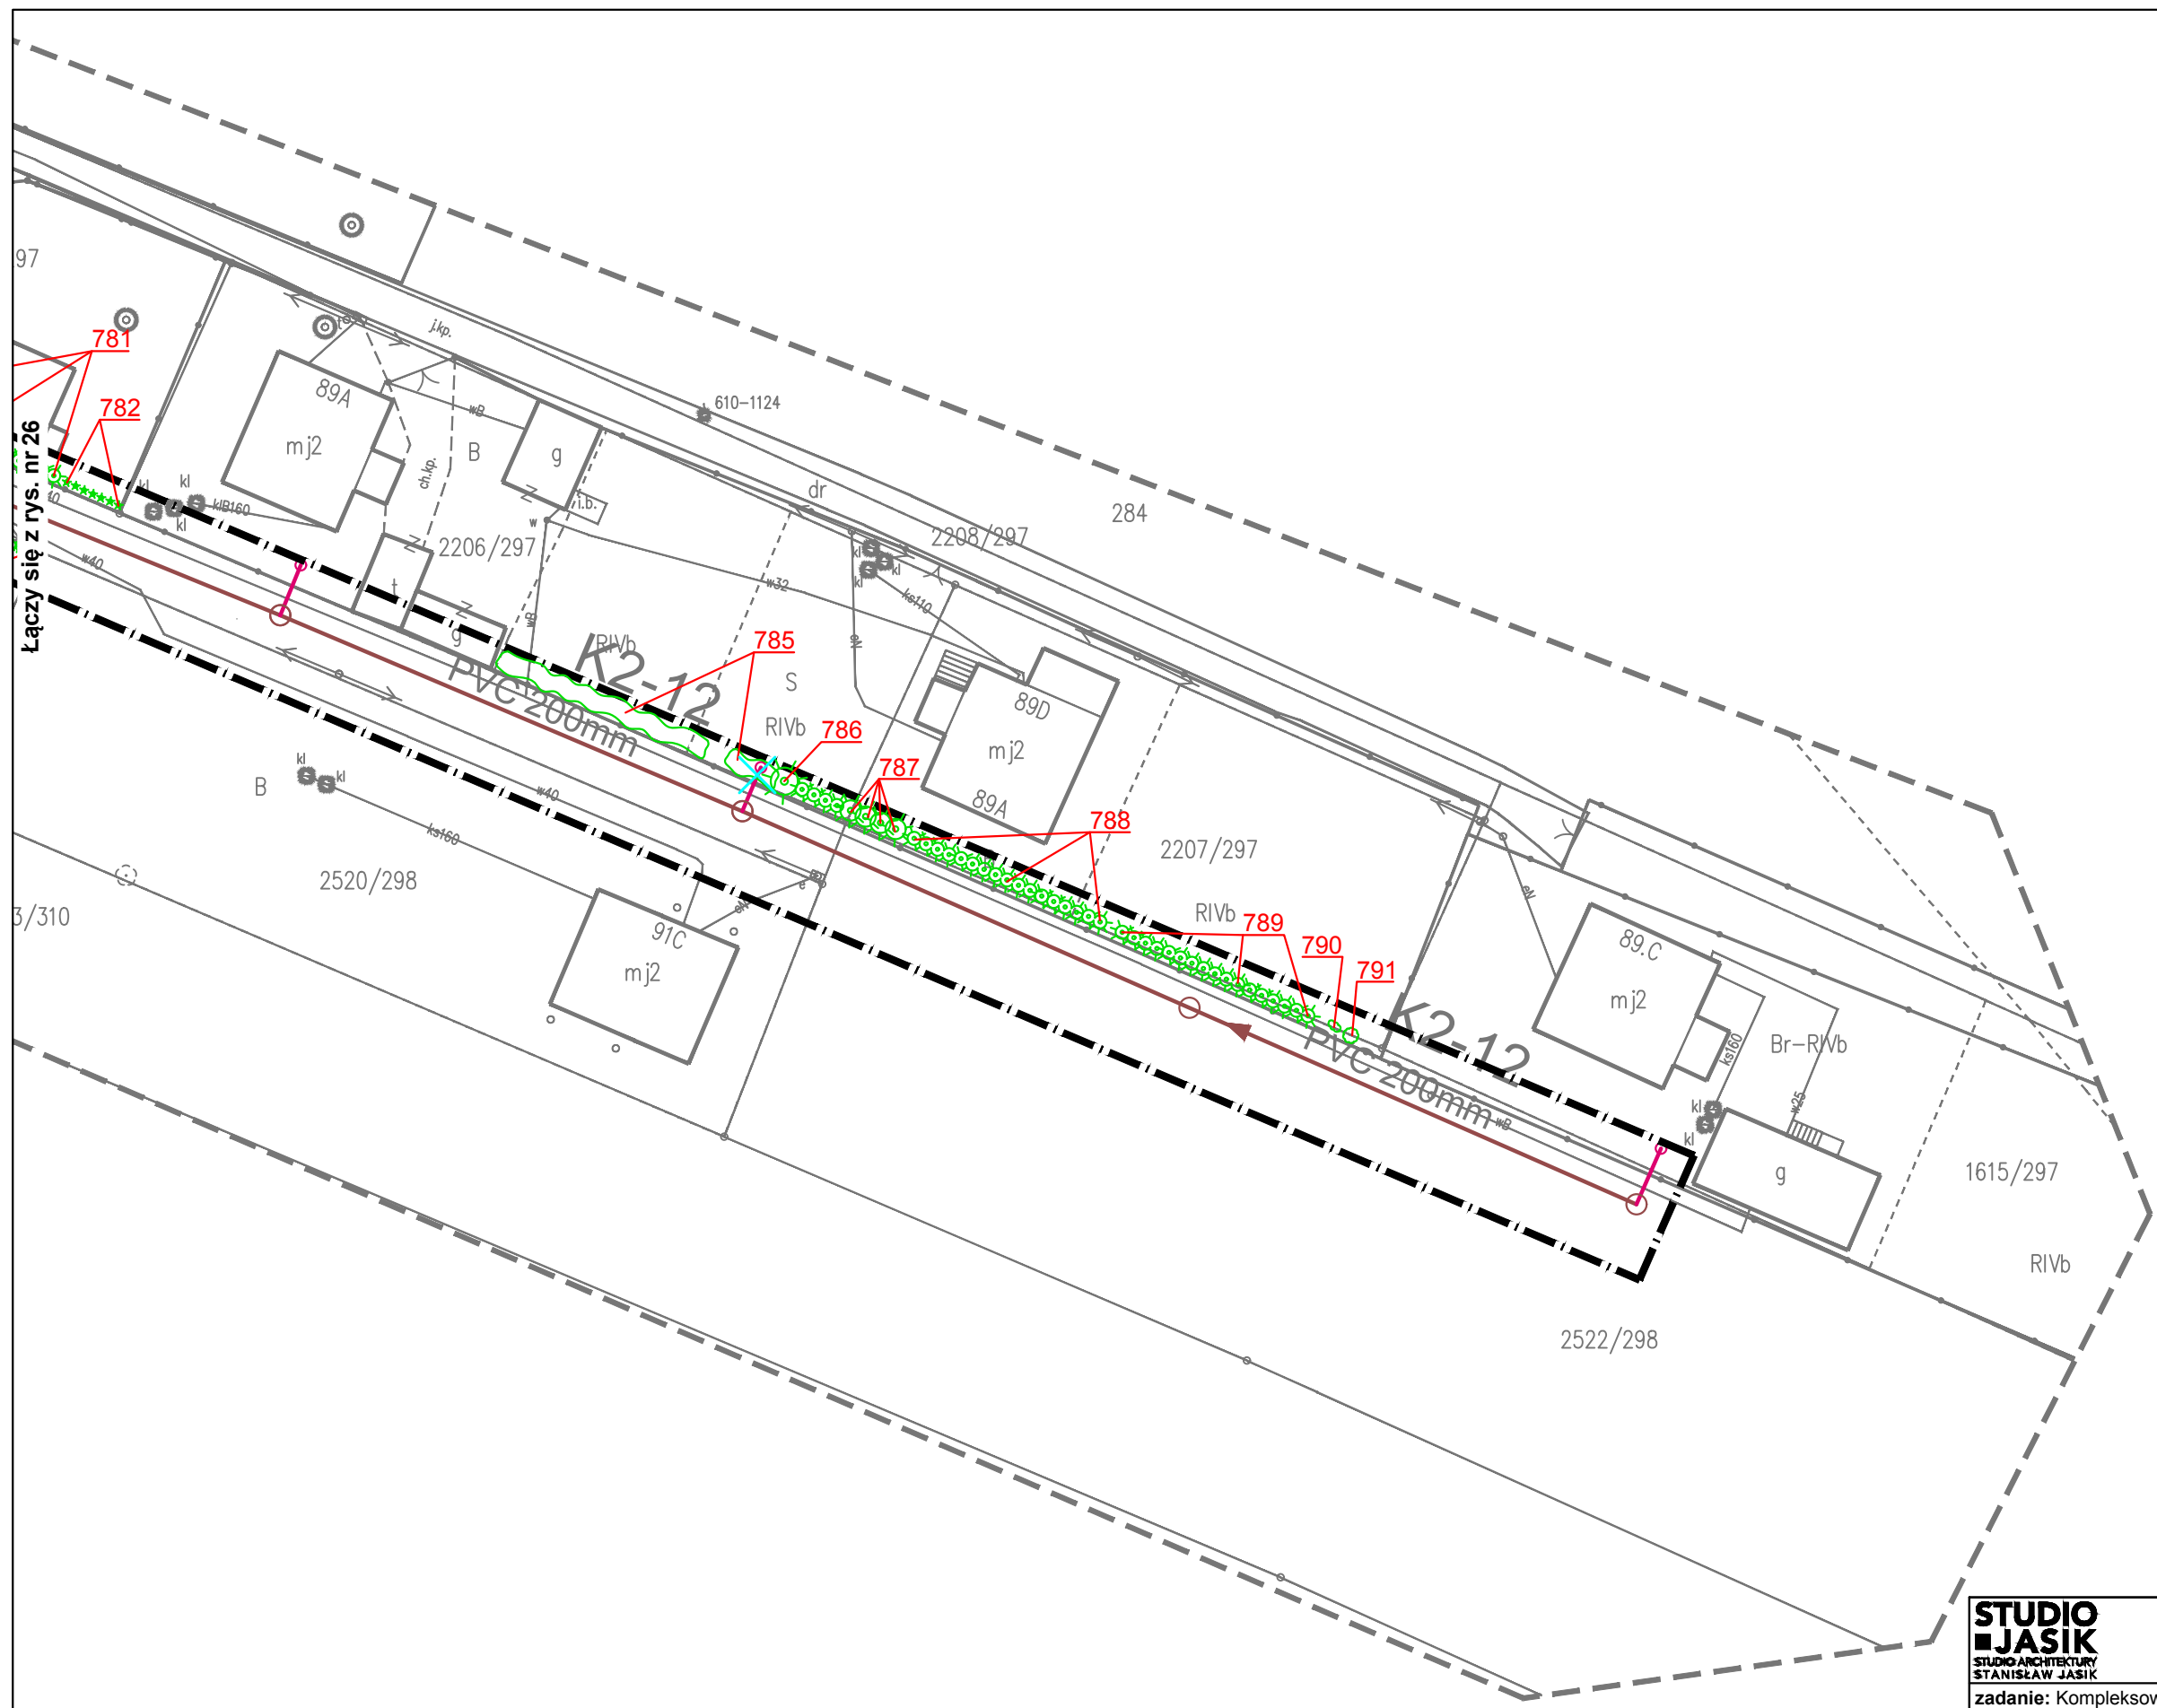


STUDIO ARCHITEKTURY STANISŁAW JASIK
 41-933 Bytom, ul. Strzelców Bytomskich 236D/5
 biuro@studiojasik.pl tel. 661 178 506

zadanie: Kompleksowe uporządkowanie gospodarki ściekowej w aglomeracji Sośnicowice - budowa kanalizacji sanitarnej dla miejscowości Sośnicowice i Trachy i oczyszczalni ścieków w Trachach

temat: Inwentaryzacja szaty roślinnej i gospodarka istniejącym drzewostanem


opracowanie: arch. Stanisław Jasik	branża: zieleń	skala: 1:500
opracowanie: arch. Joanna Nowrot	data: 31.08.2020 r.	nr rys. 27

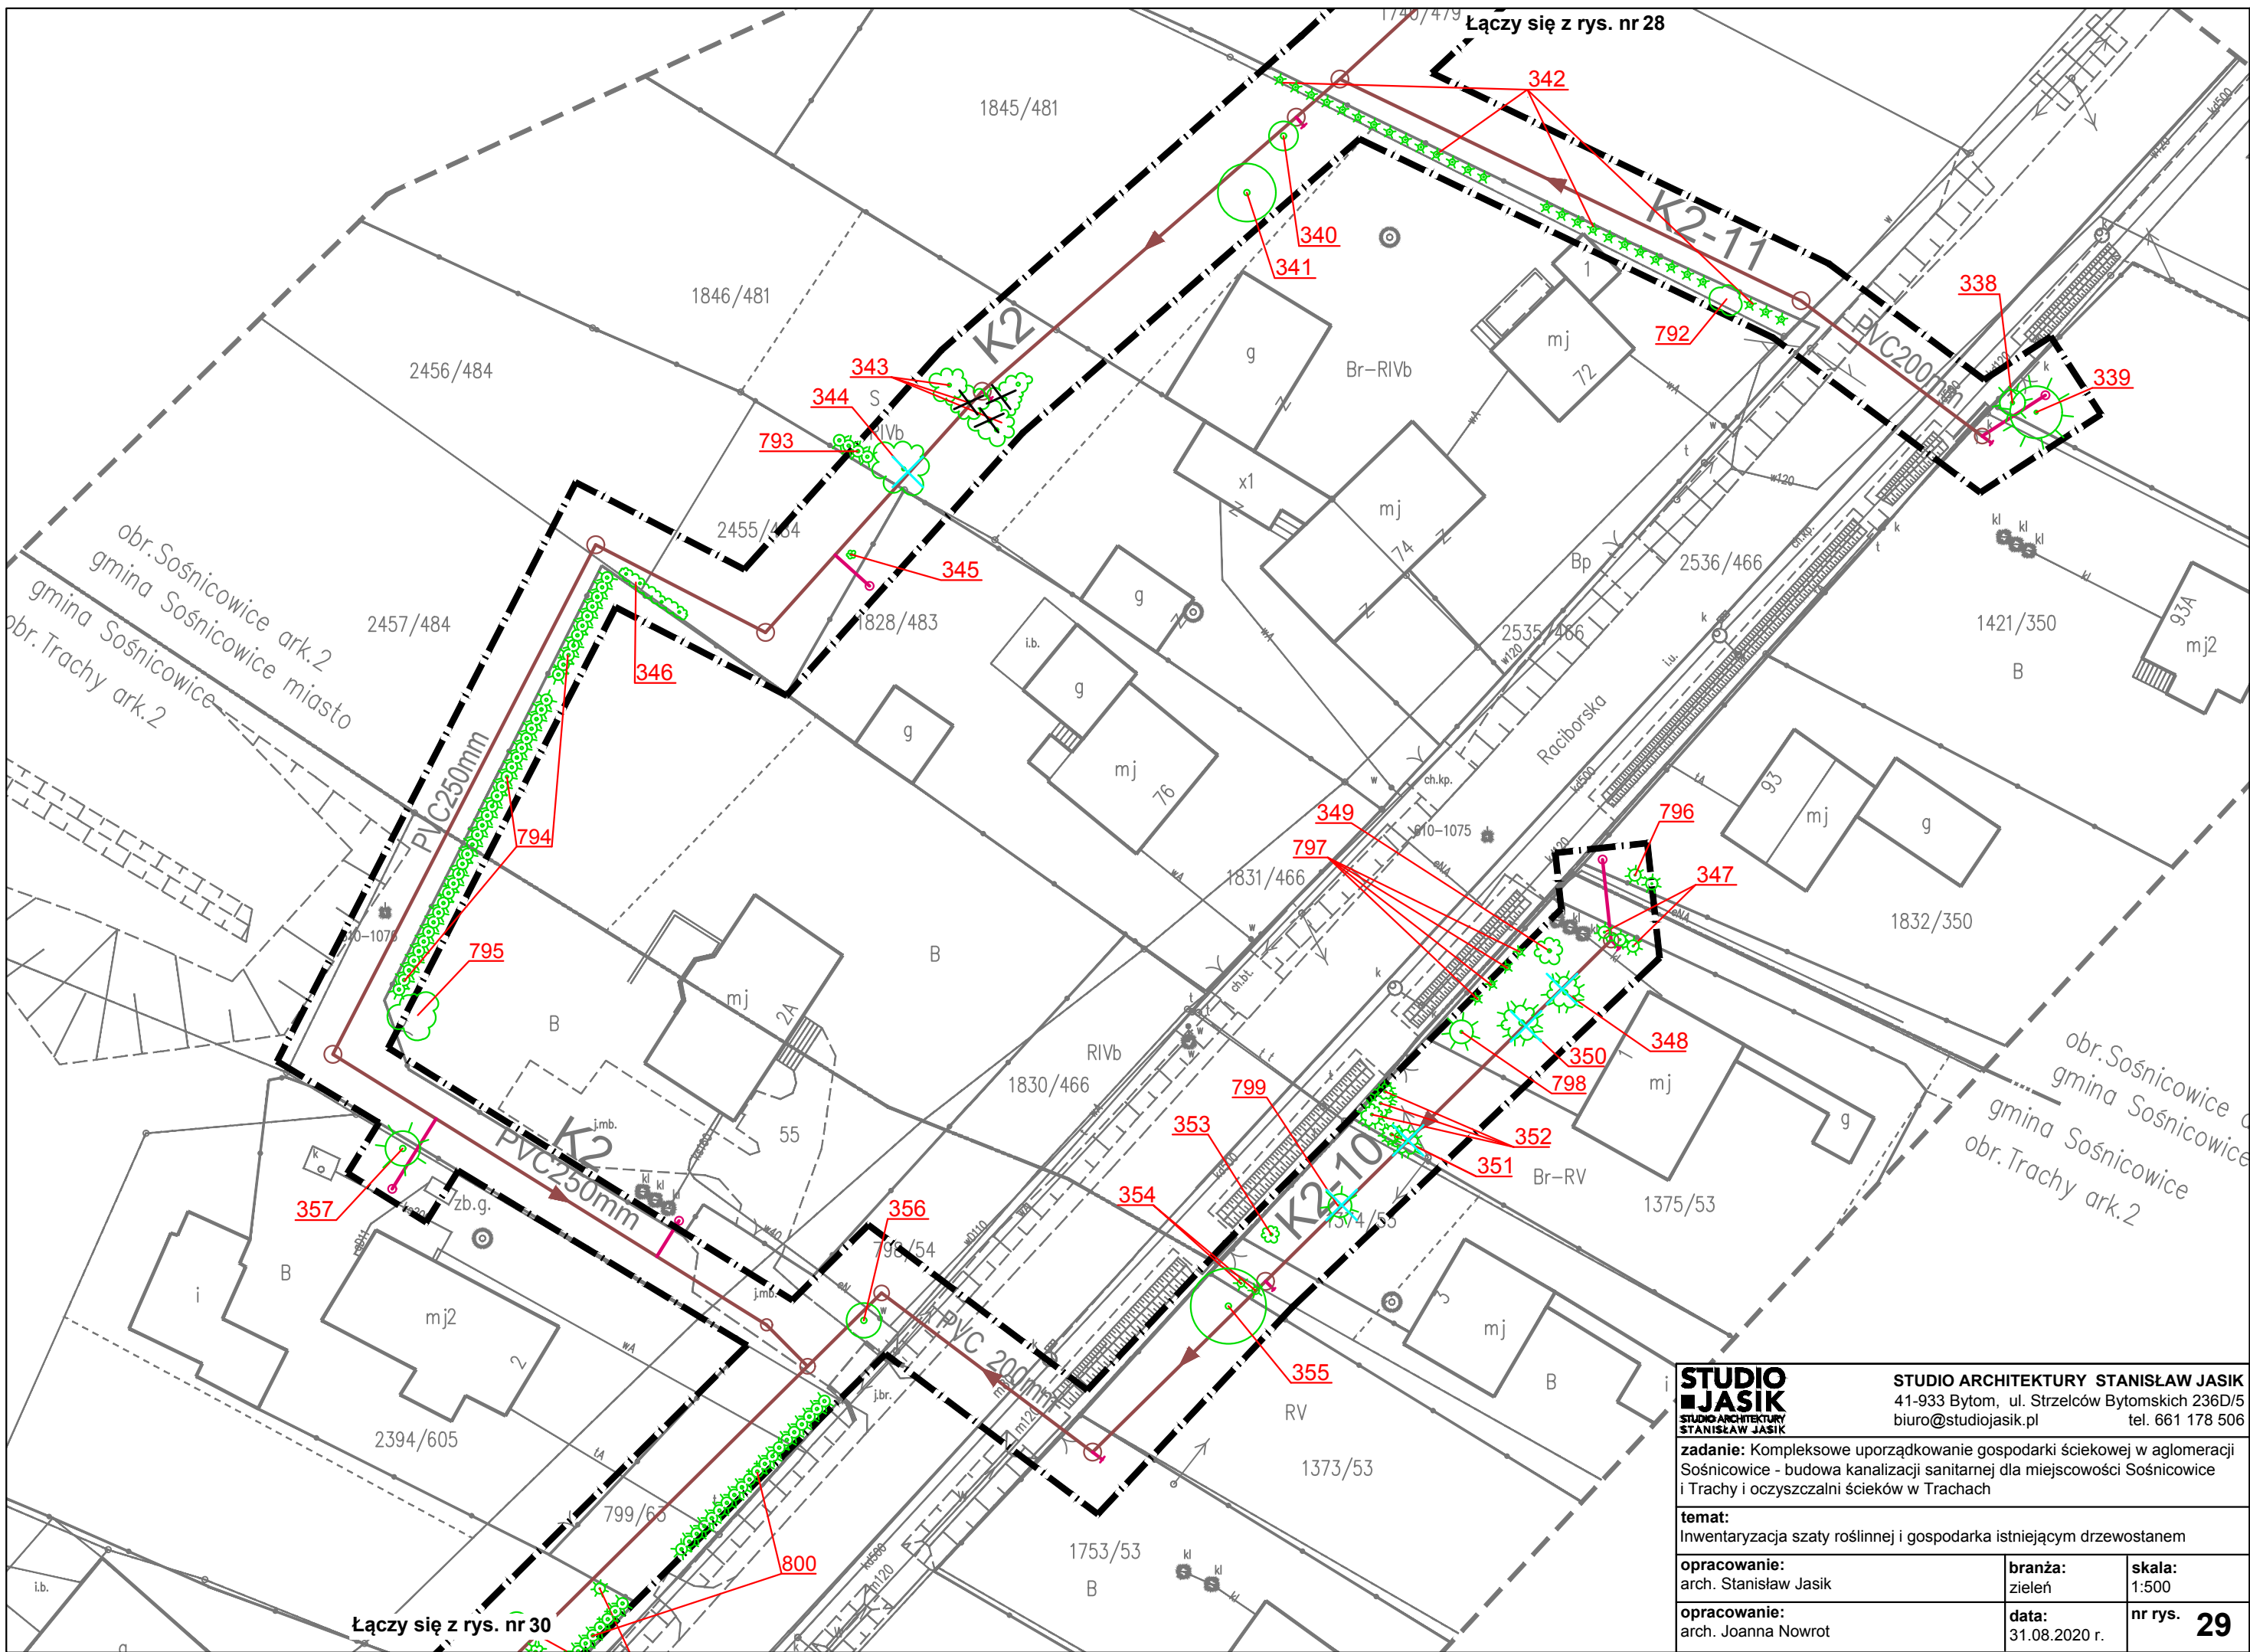

Łączy się z rys. nr 28

Łączy się z rys. nr 30

STUDIO ARCHITEKTURY STANISŁAW JASIK 41-933 Bytom, ul. Strzelców Bytomskich 236D/5 biuro@studiojasik.pl tel. 661 178 506	
zadanie: Kompleksowe uporządkowanie gospodarki ściekowej w aglomeracji Sośnicowice - budowa kanalizacji sanitarnej dla miejscowości Sośnicowice i Trachy i oczyszczalni ścieków w Trachach	
temat: Inwentaryzacja szaty roślinnej i gospodarka istniejącym drzewostanem	
opracowanie: arch. Stanisław Jasik	branża: zieleń
opracowanie: arch. Joanna Nowrot	skala: 1:500
data: 31.08.2020 r.	nr rys. 29

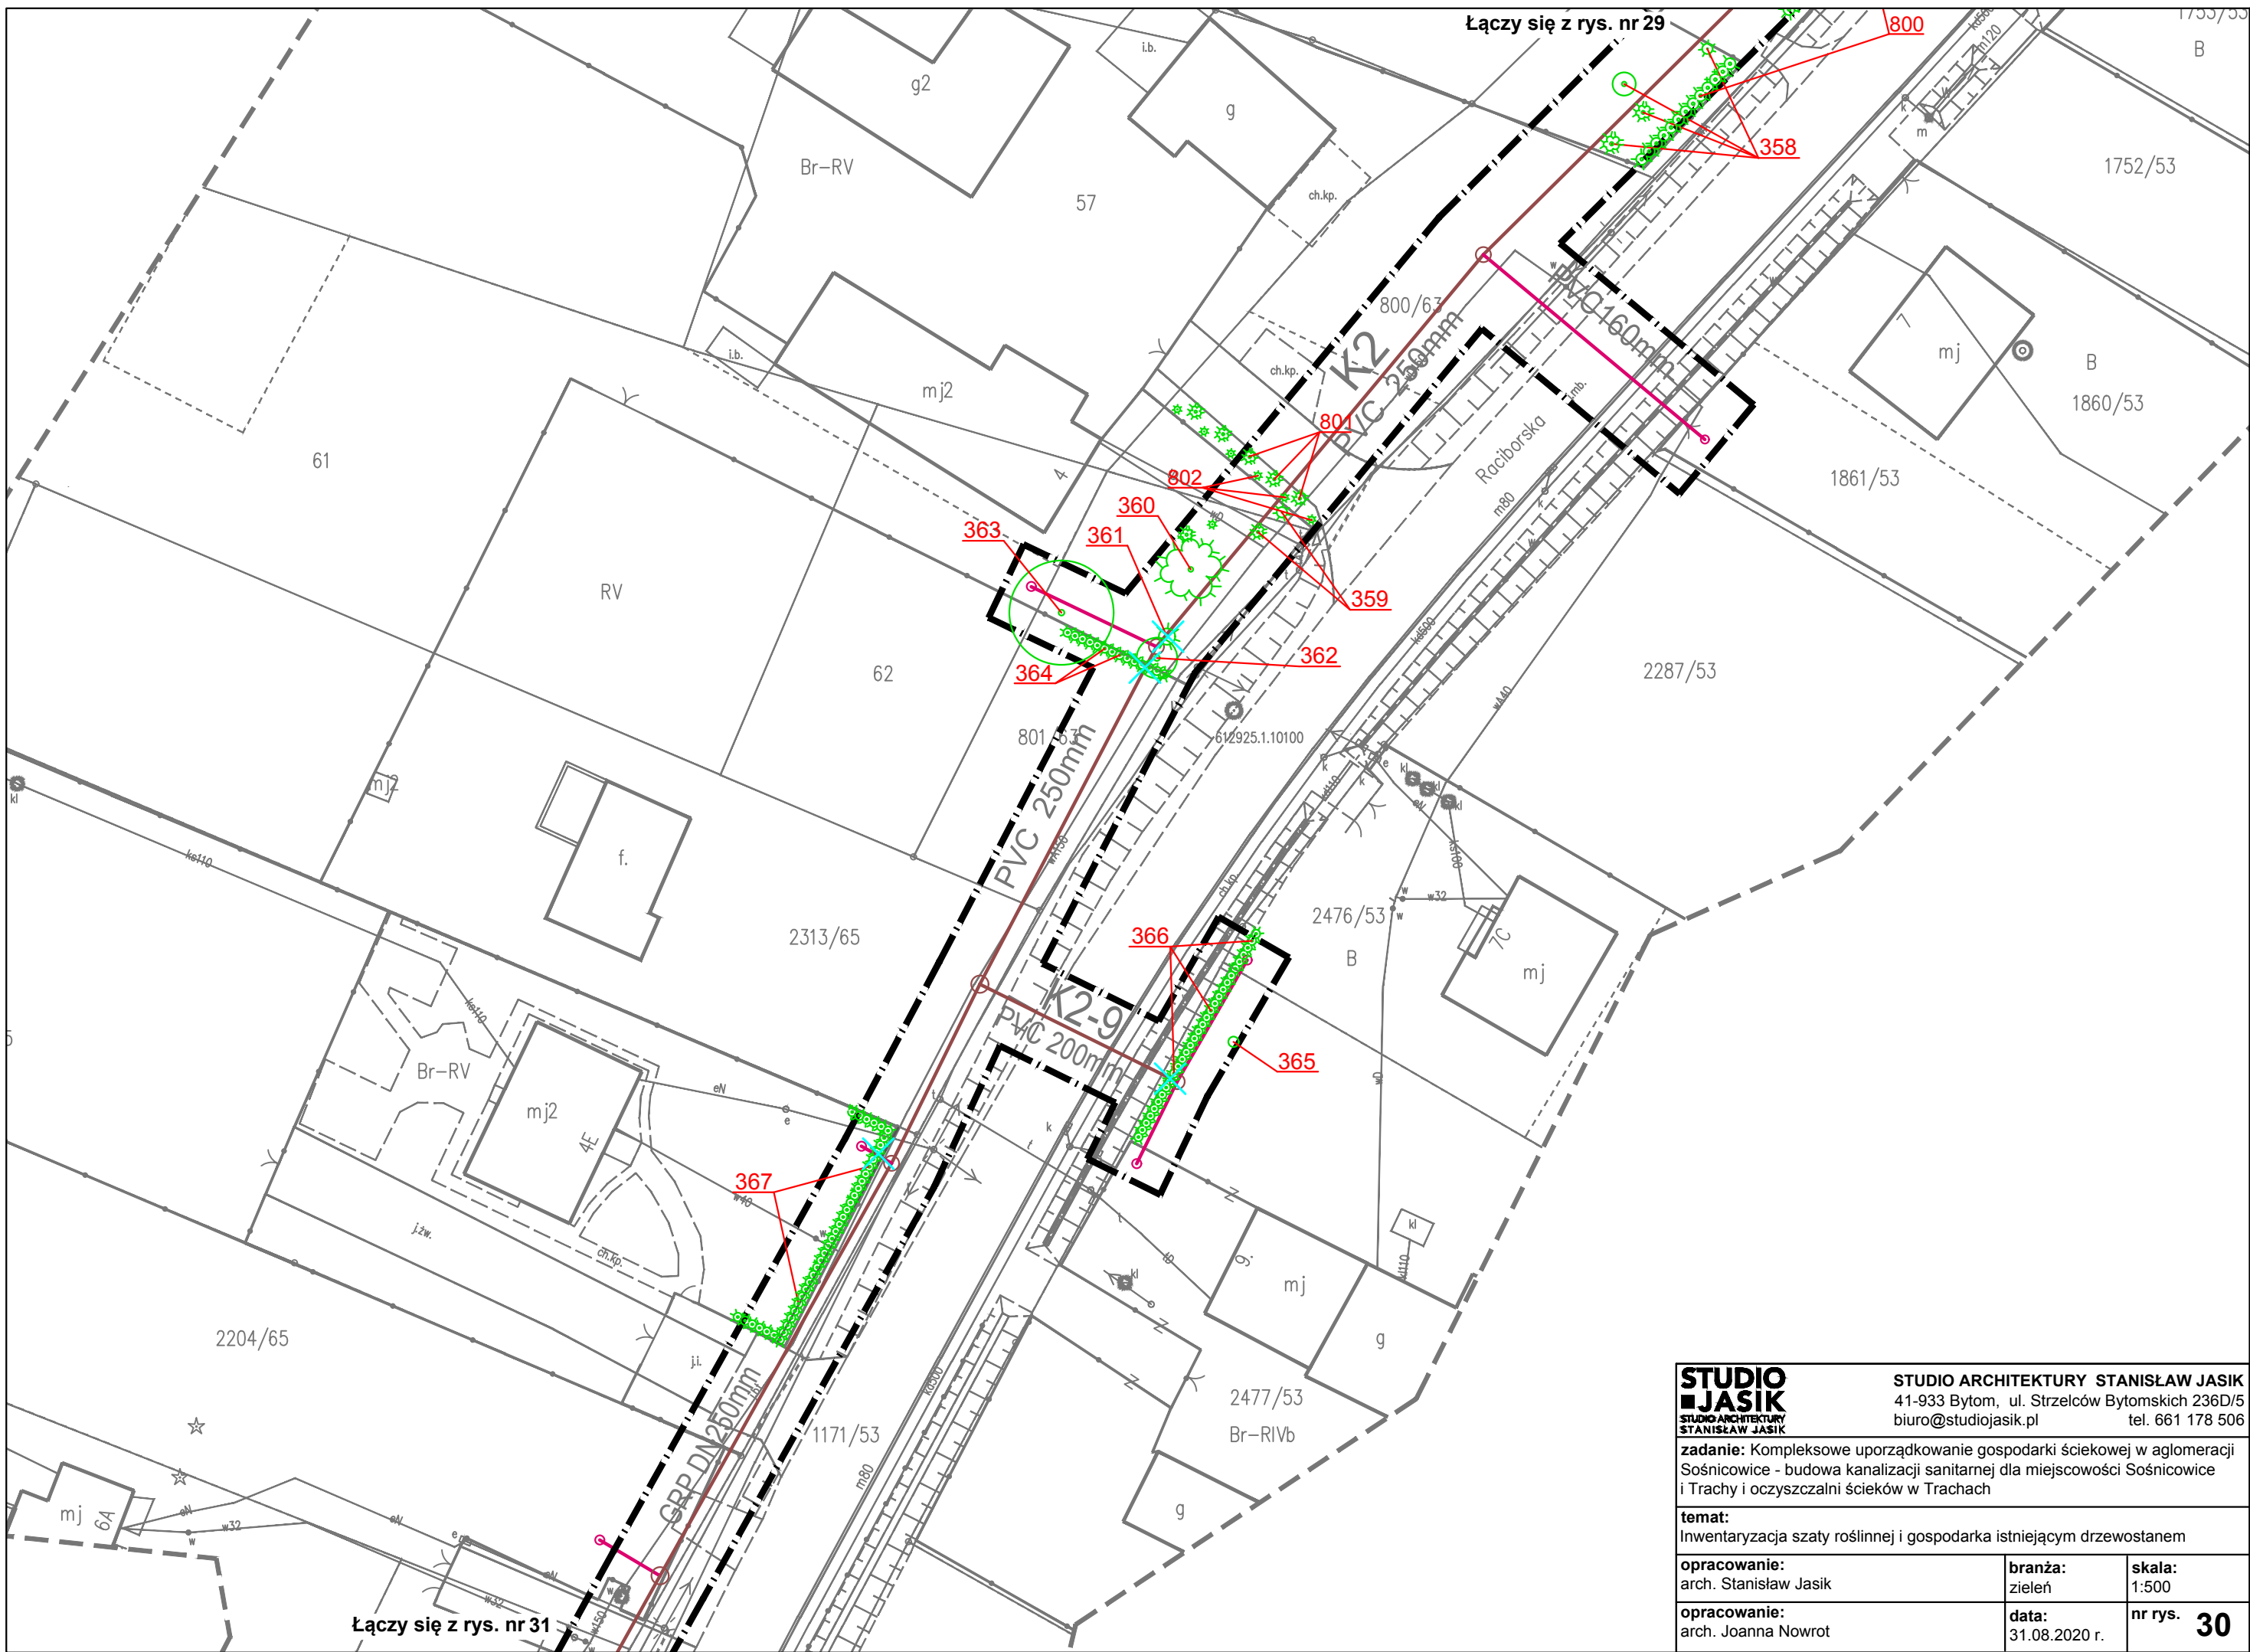


STUDIO ARCHITEKTURY STANISŁAW JASIK
 41-933 Bytom, ul. Strzelców Bytomskich 236D/5
 biuro@studiojasik.pl tel. 661 178 506

zadanie: Kompleksowe uporządkowanie gospodarki ściekowej w aglomeracji Sośnicowice - budowa kanalizacji sanitarnej dla miejscowości Sośnicowice i Trachy i oczyszczalni ścieków w Trachach

temat: Inwentaryzacja szaty roślinnej i gospodarka istniejącym drzewostanem

opracowanie: arch. Stanisław Jasik	branża: zieleń	skala: 1:500
opracowanie: arch. Joanna Nowrot	data: 31.08.2020 r.	nr rys. 30

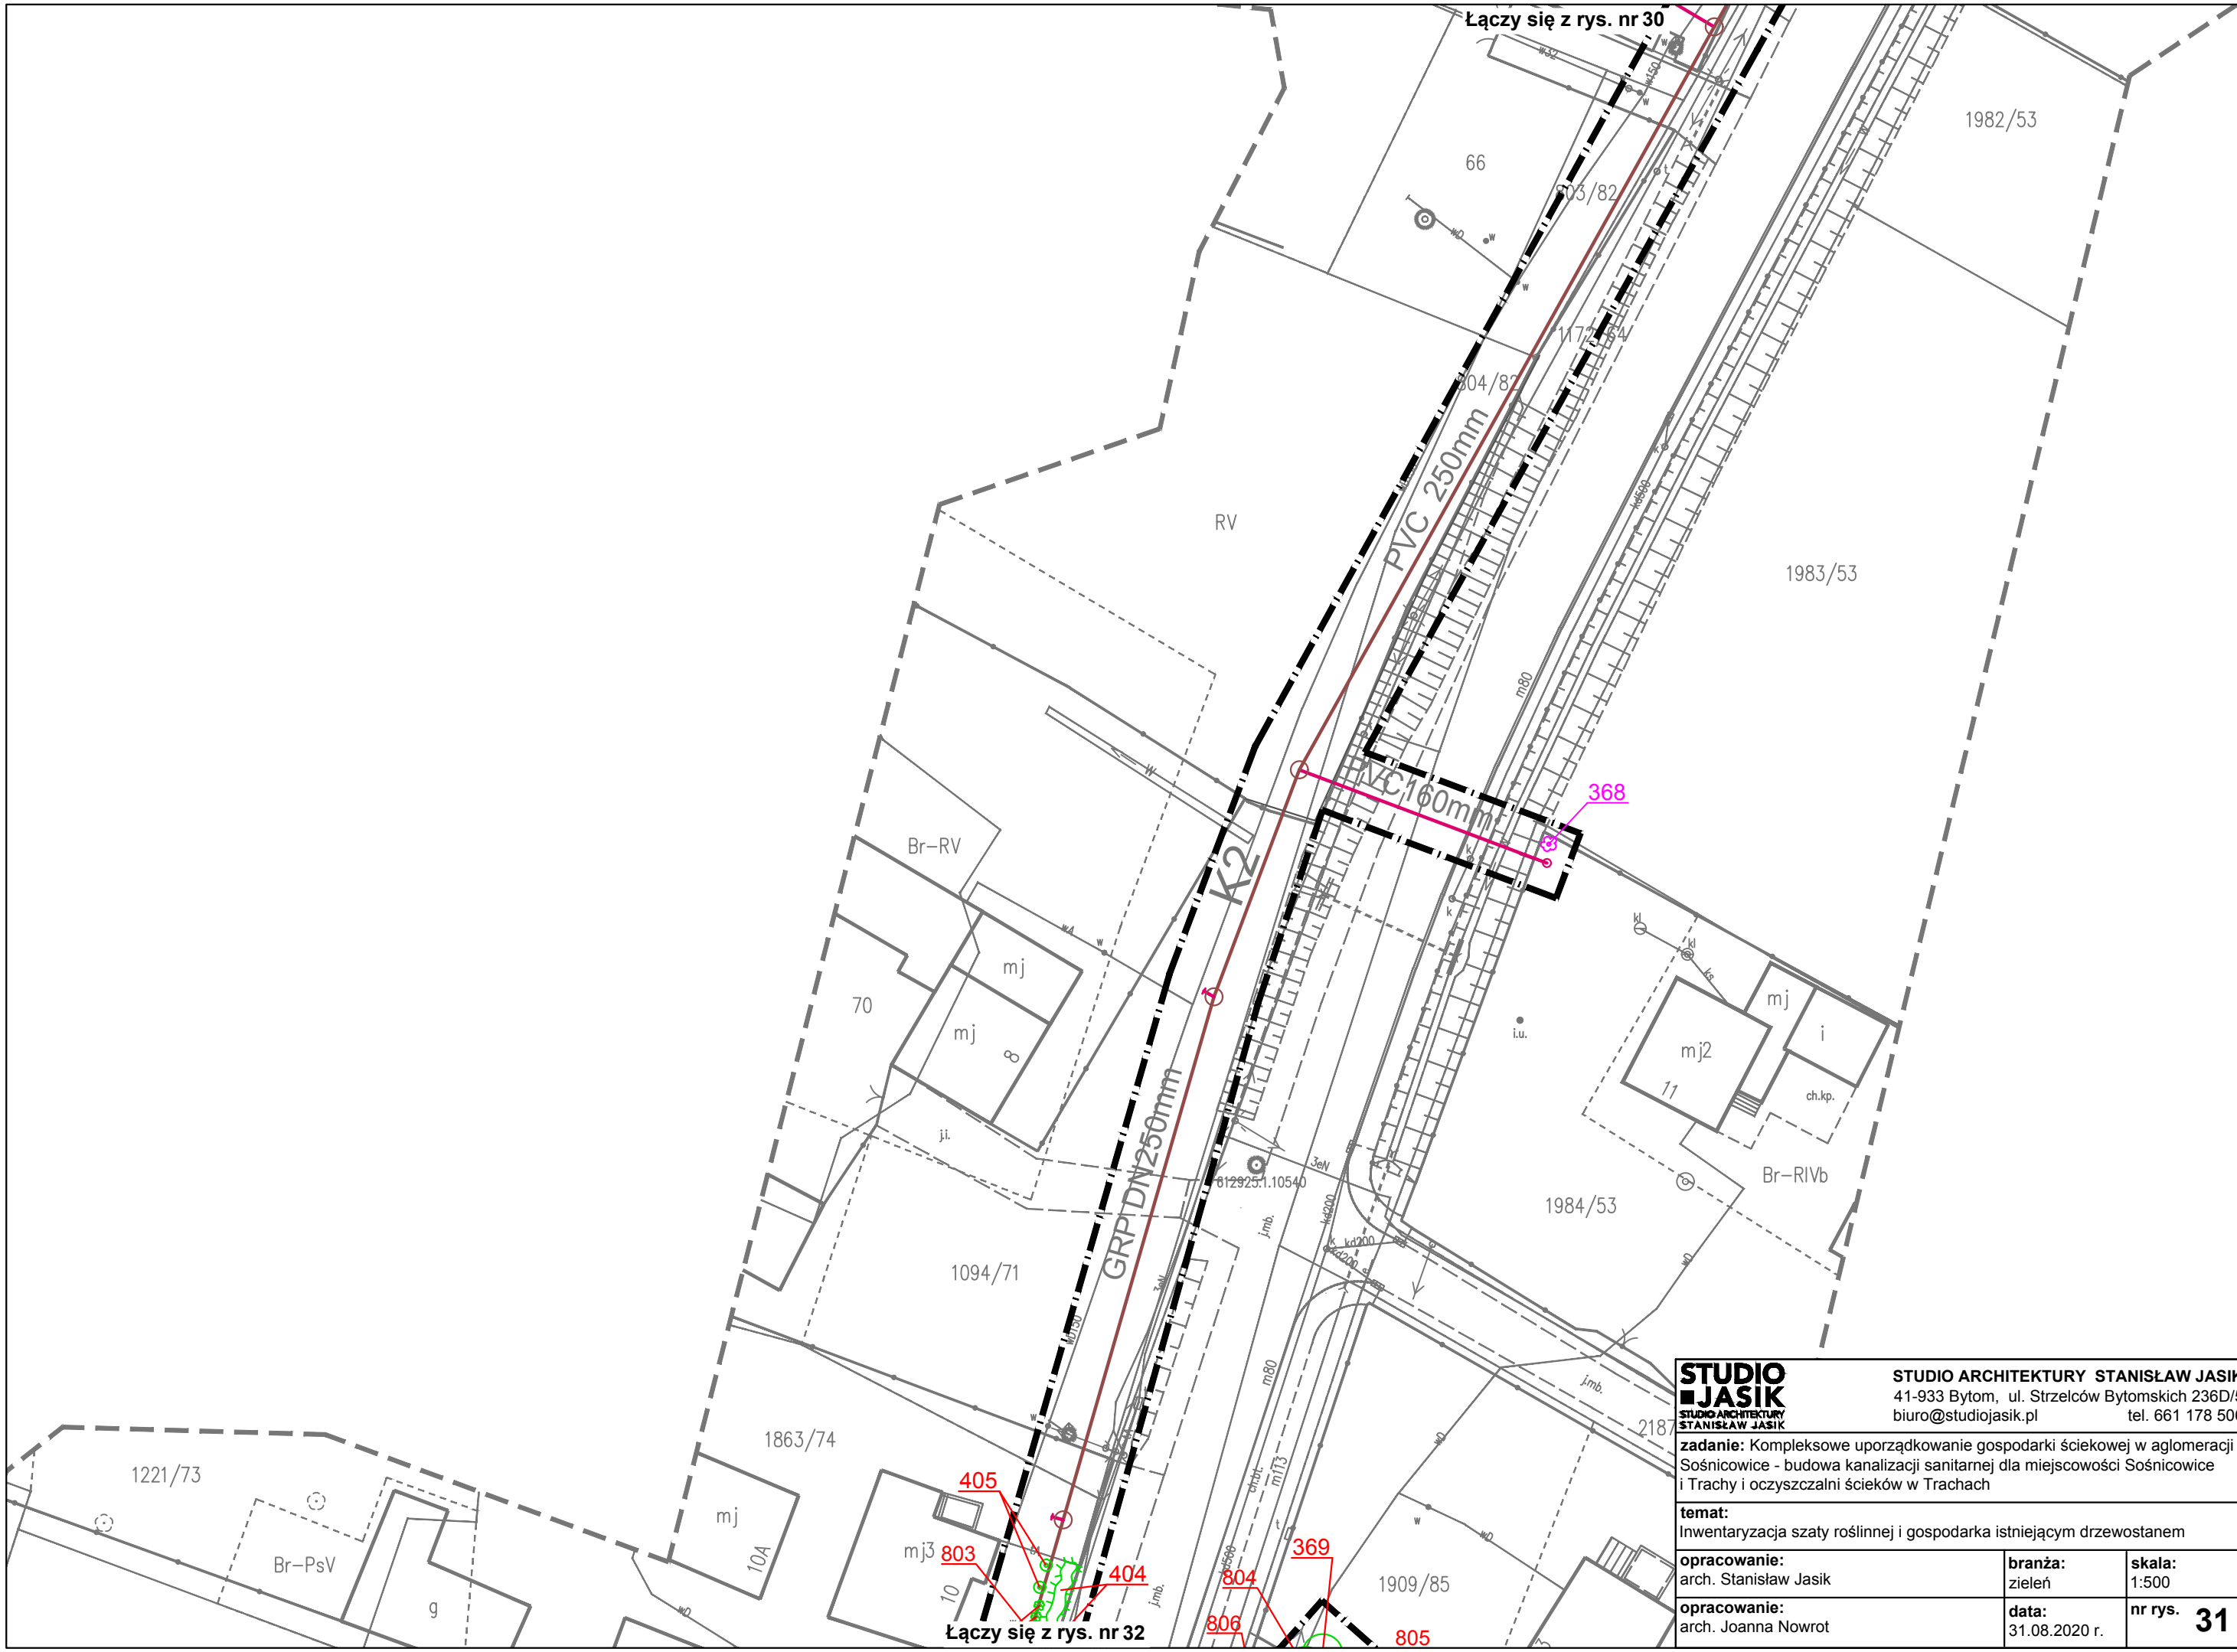


STUDIO ARCHITEKTURY STANISŁAW JASIK
 41-933 Bytom, ul. Strzelców Bytomskich 236D/5
 biuro@studiojasik.pl tel. 661 178 506

STUDIO ARCHITEKTURY STANISŁAW JASIK
 zadanie: Kompleksowe uporządkowanie gospodarki ściekowej w aglomeracji Sośnicowice - budowa kanalizacji sanitarnej dla miejscowości Sośnicowice i Trachy i oczyszczalni ścieków w Trachach


temat:
 Inwentaryzacja szaty roślinnej i gospodarka istniejącym drzewostanem

opracowanie: arch. Stanisław Jasik	branża: zieleń	skala: 1:500
opracowanie: arch. Joanna Nowrot	data: 31.08.2020 r.	nr rys. 31

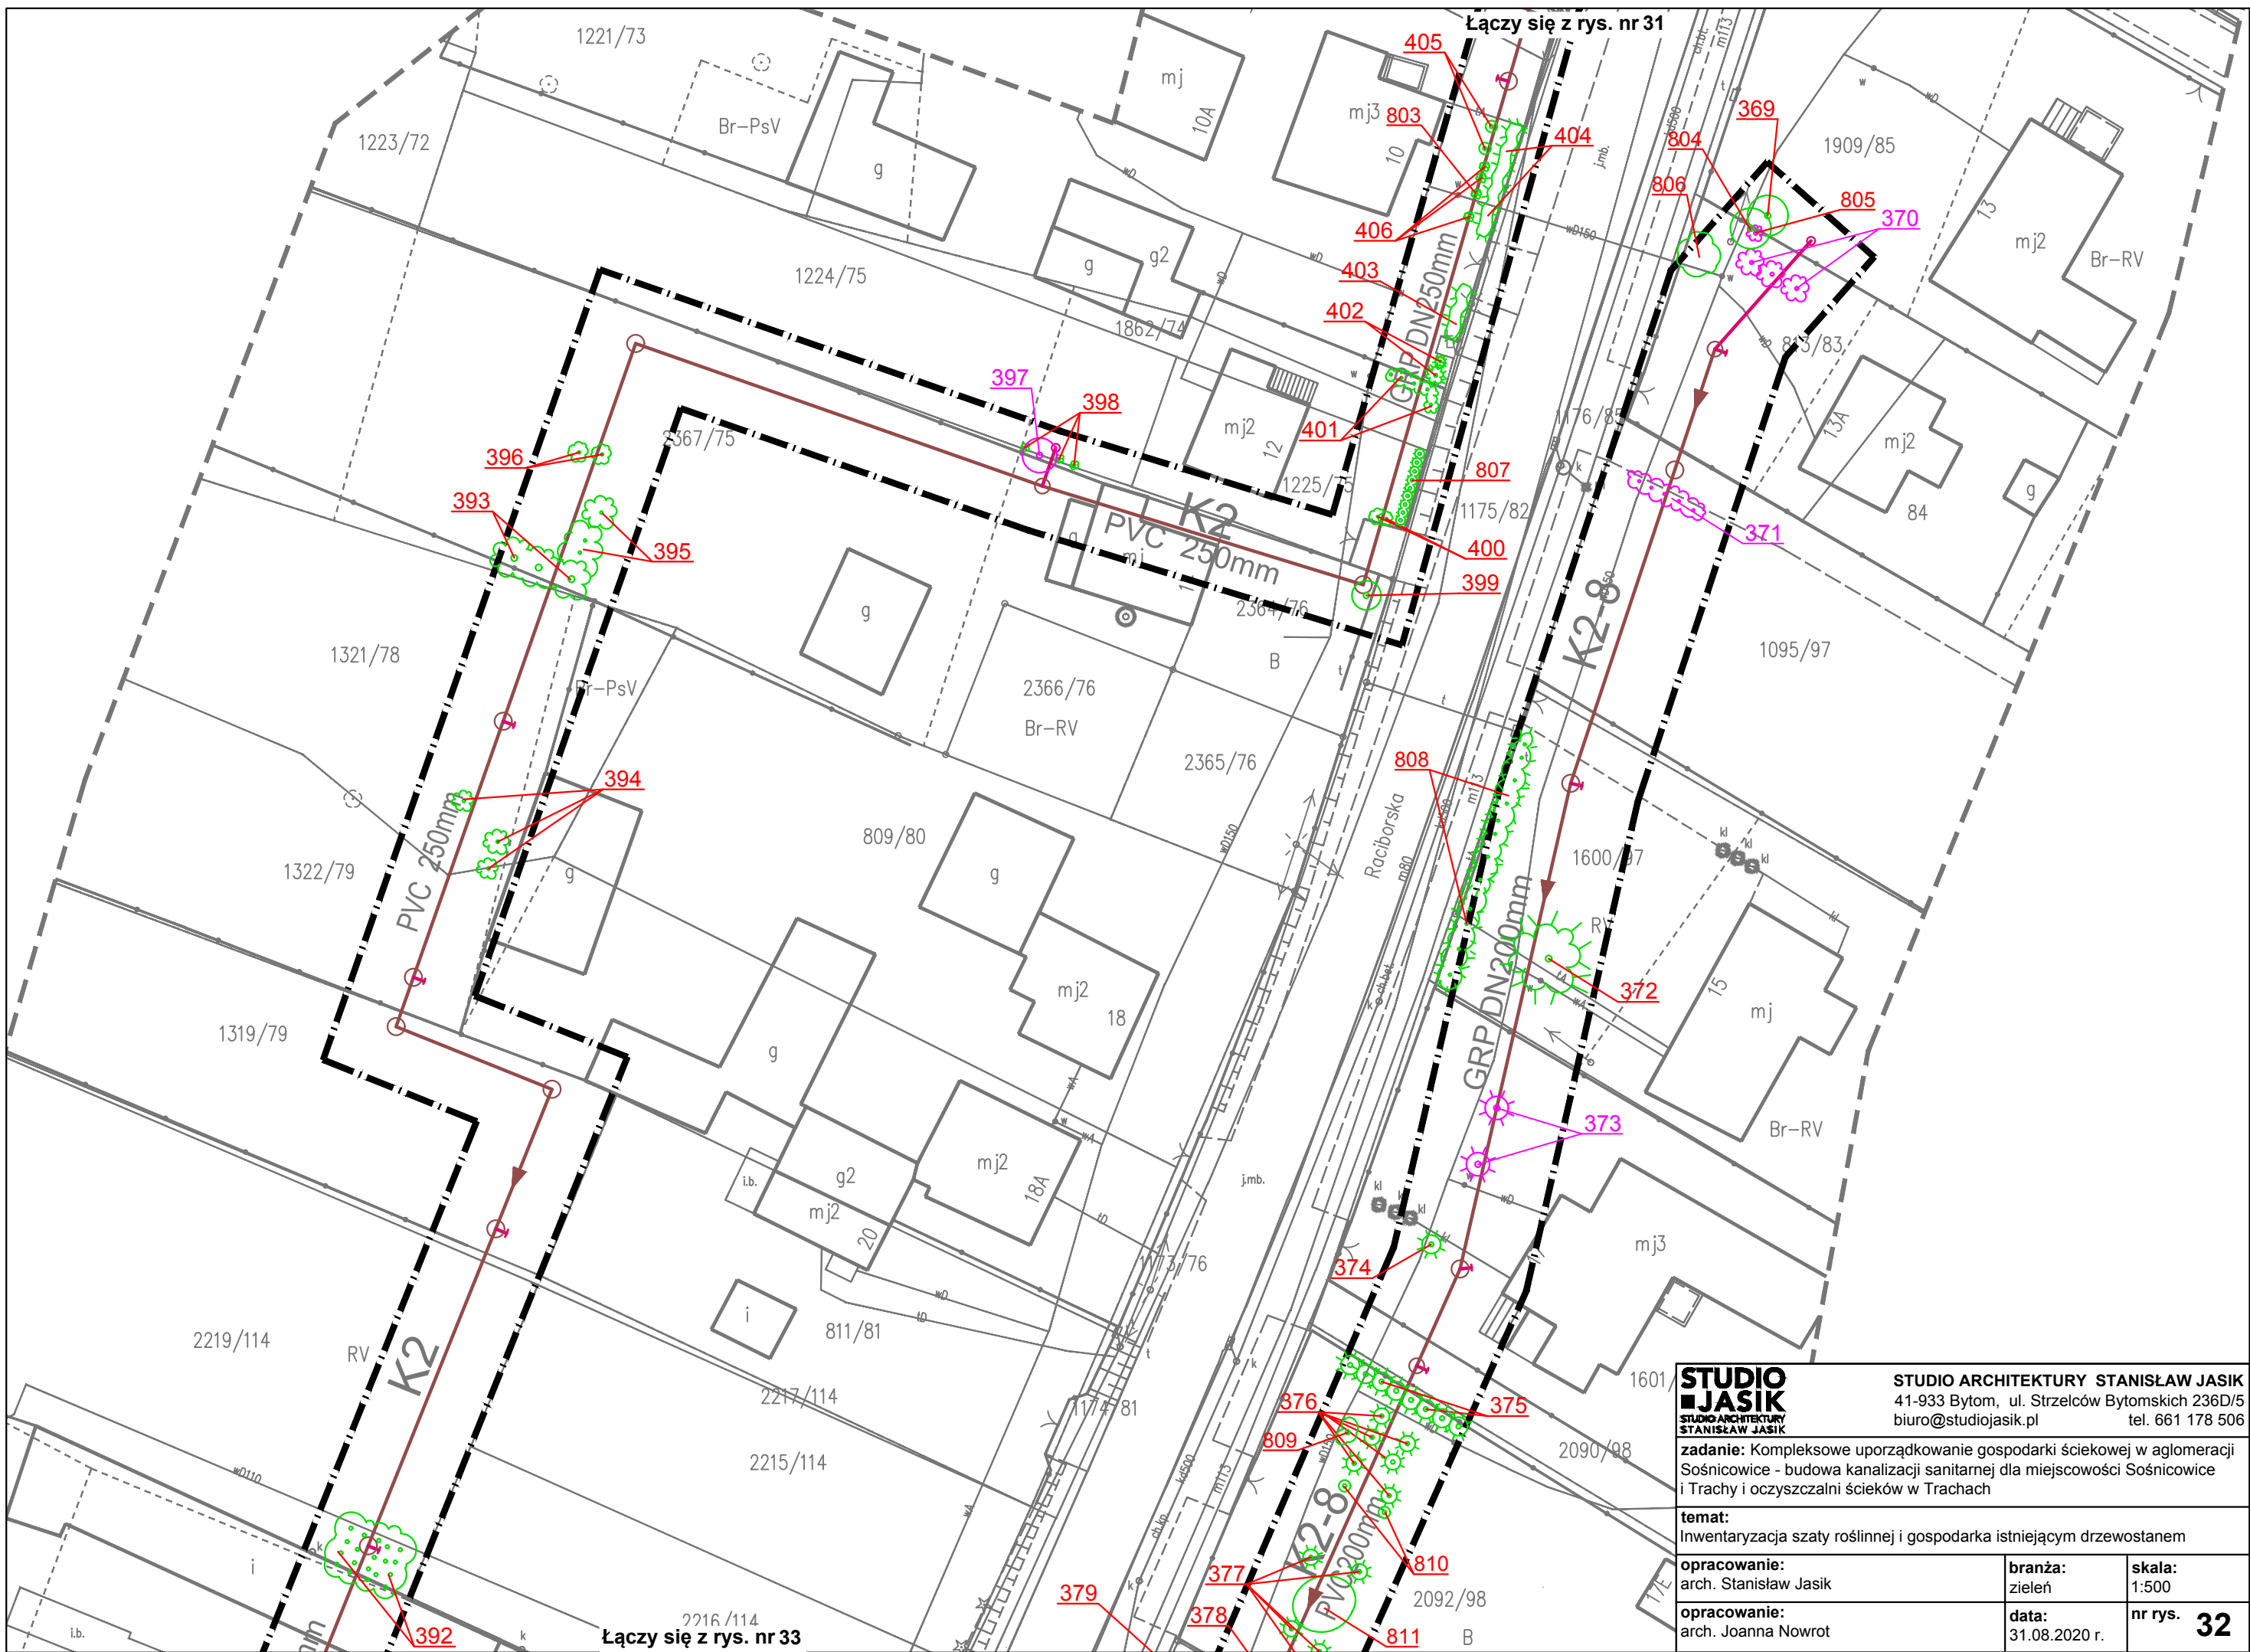


STUDIO ARCHITEKTURY STANISŁAW JASIK 41-933 Bytom, ul. Strzelców Bytomskich 236D/5 biuro@studiojasik.pl tel. 661 178 506	
zadanie: Kompleksowe uporządkowanie gospodarki ściekowej w aglomeracji Sośnicowice - budowa kanalizacji sanitarnej dla miejscowości Sośnicowice i Trachy i oczyszczalni ścieków w Trachach	
temat: Inwentaryzacja szaty roślinnej i gospodarka istniejącym drzewostanem	
opracowanie: arch. Stanisław Jasik	branża: zieleń
opracowanie: arch. Joanna Nowrot	data: 31.08.2020 r.
skala: 1:500	
nr rys. 32	

Łączy się z rys. nr 32

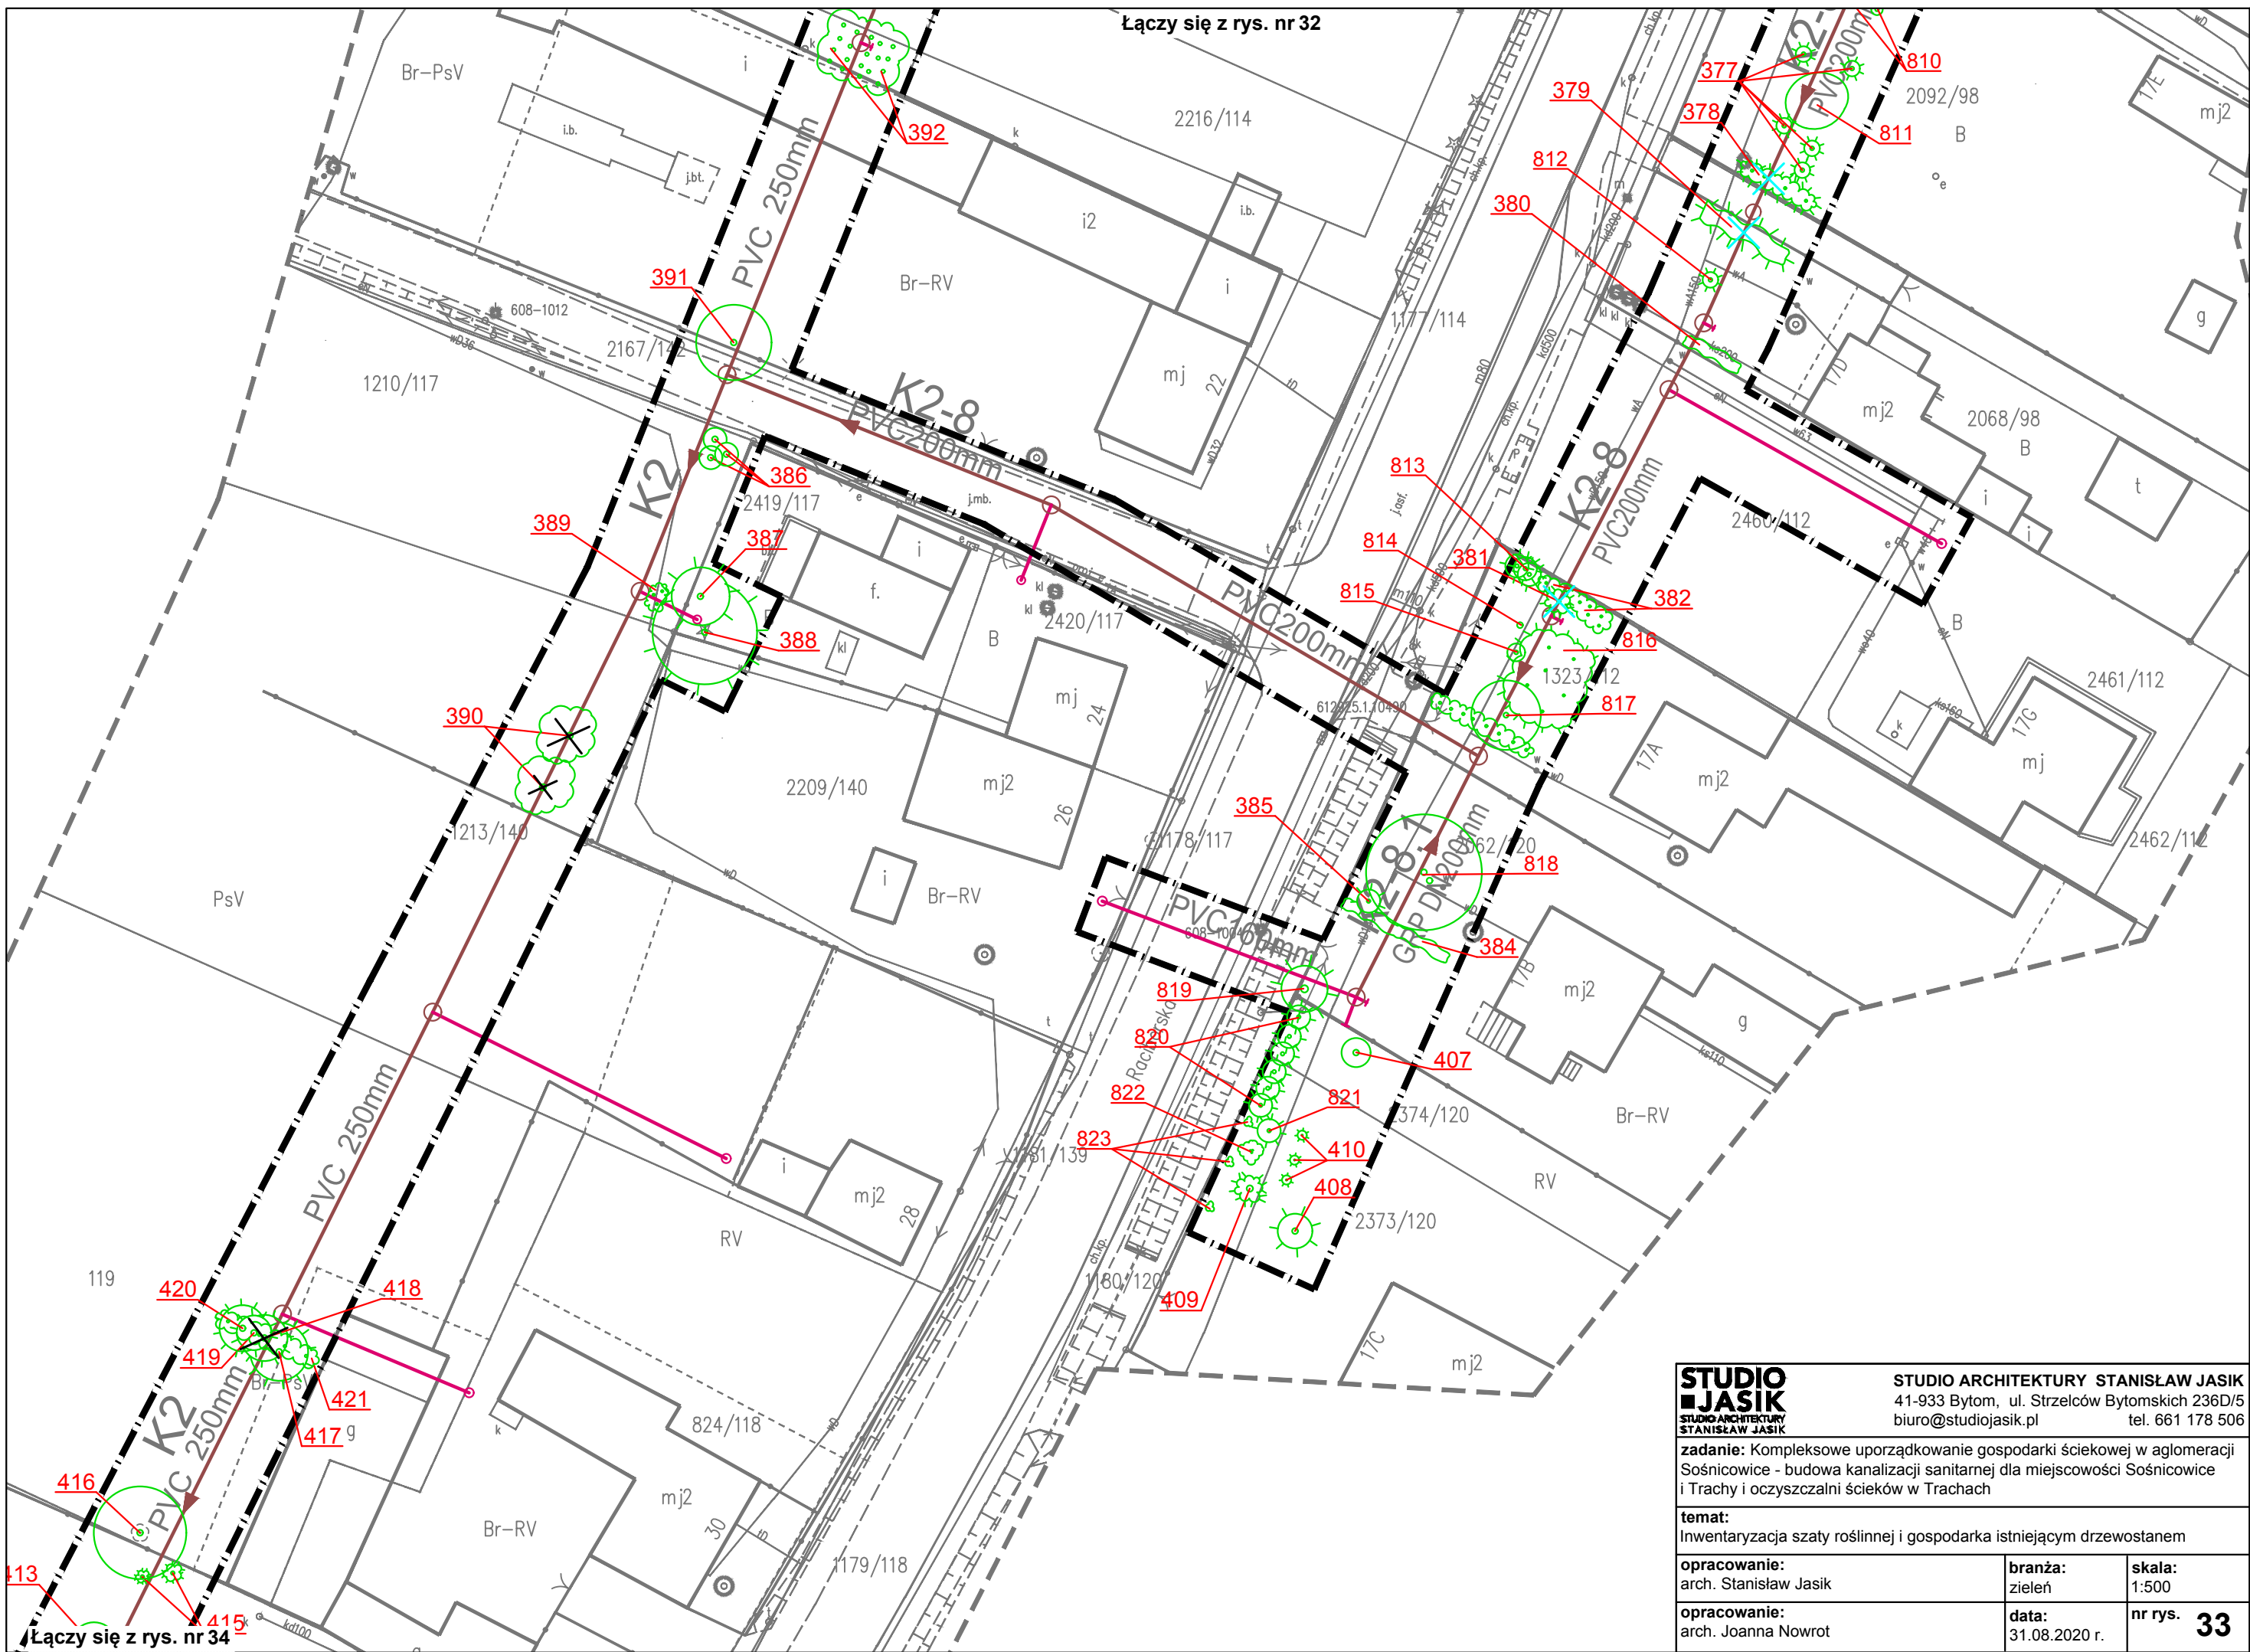

Łączy się z rys. nr 34


STUDIO ARCHITEKTURY STANISŁAW JASIK 41-933 Bytom, ul. Strzelców Bytomskich 236D/5 biuro@studiojasik.pl tel. 661 178 506		
zadanie: Kompleksowe uporządkowanie gospodarki ściekowej w aglomeracji Sośnicowice - budowa kanalizacji sanitarnej dla miejscowości Sośnicowice i Trachy i oczyszczalni ścieków w Trachach		
temat: Inwentaryzacja szaty roślinnej i gospodarka istniejącym drzewostanem		
opracowanie: arch. Stanisław Jasik	branża: zielen	skala: 1:500
opracowanie: arch. Joanna Nowrot	data: 31.08.2020 r.	nr rys. 33

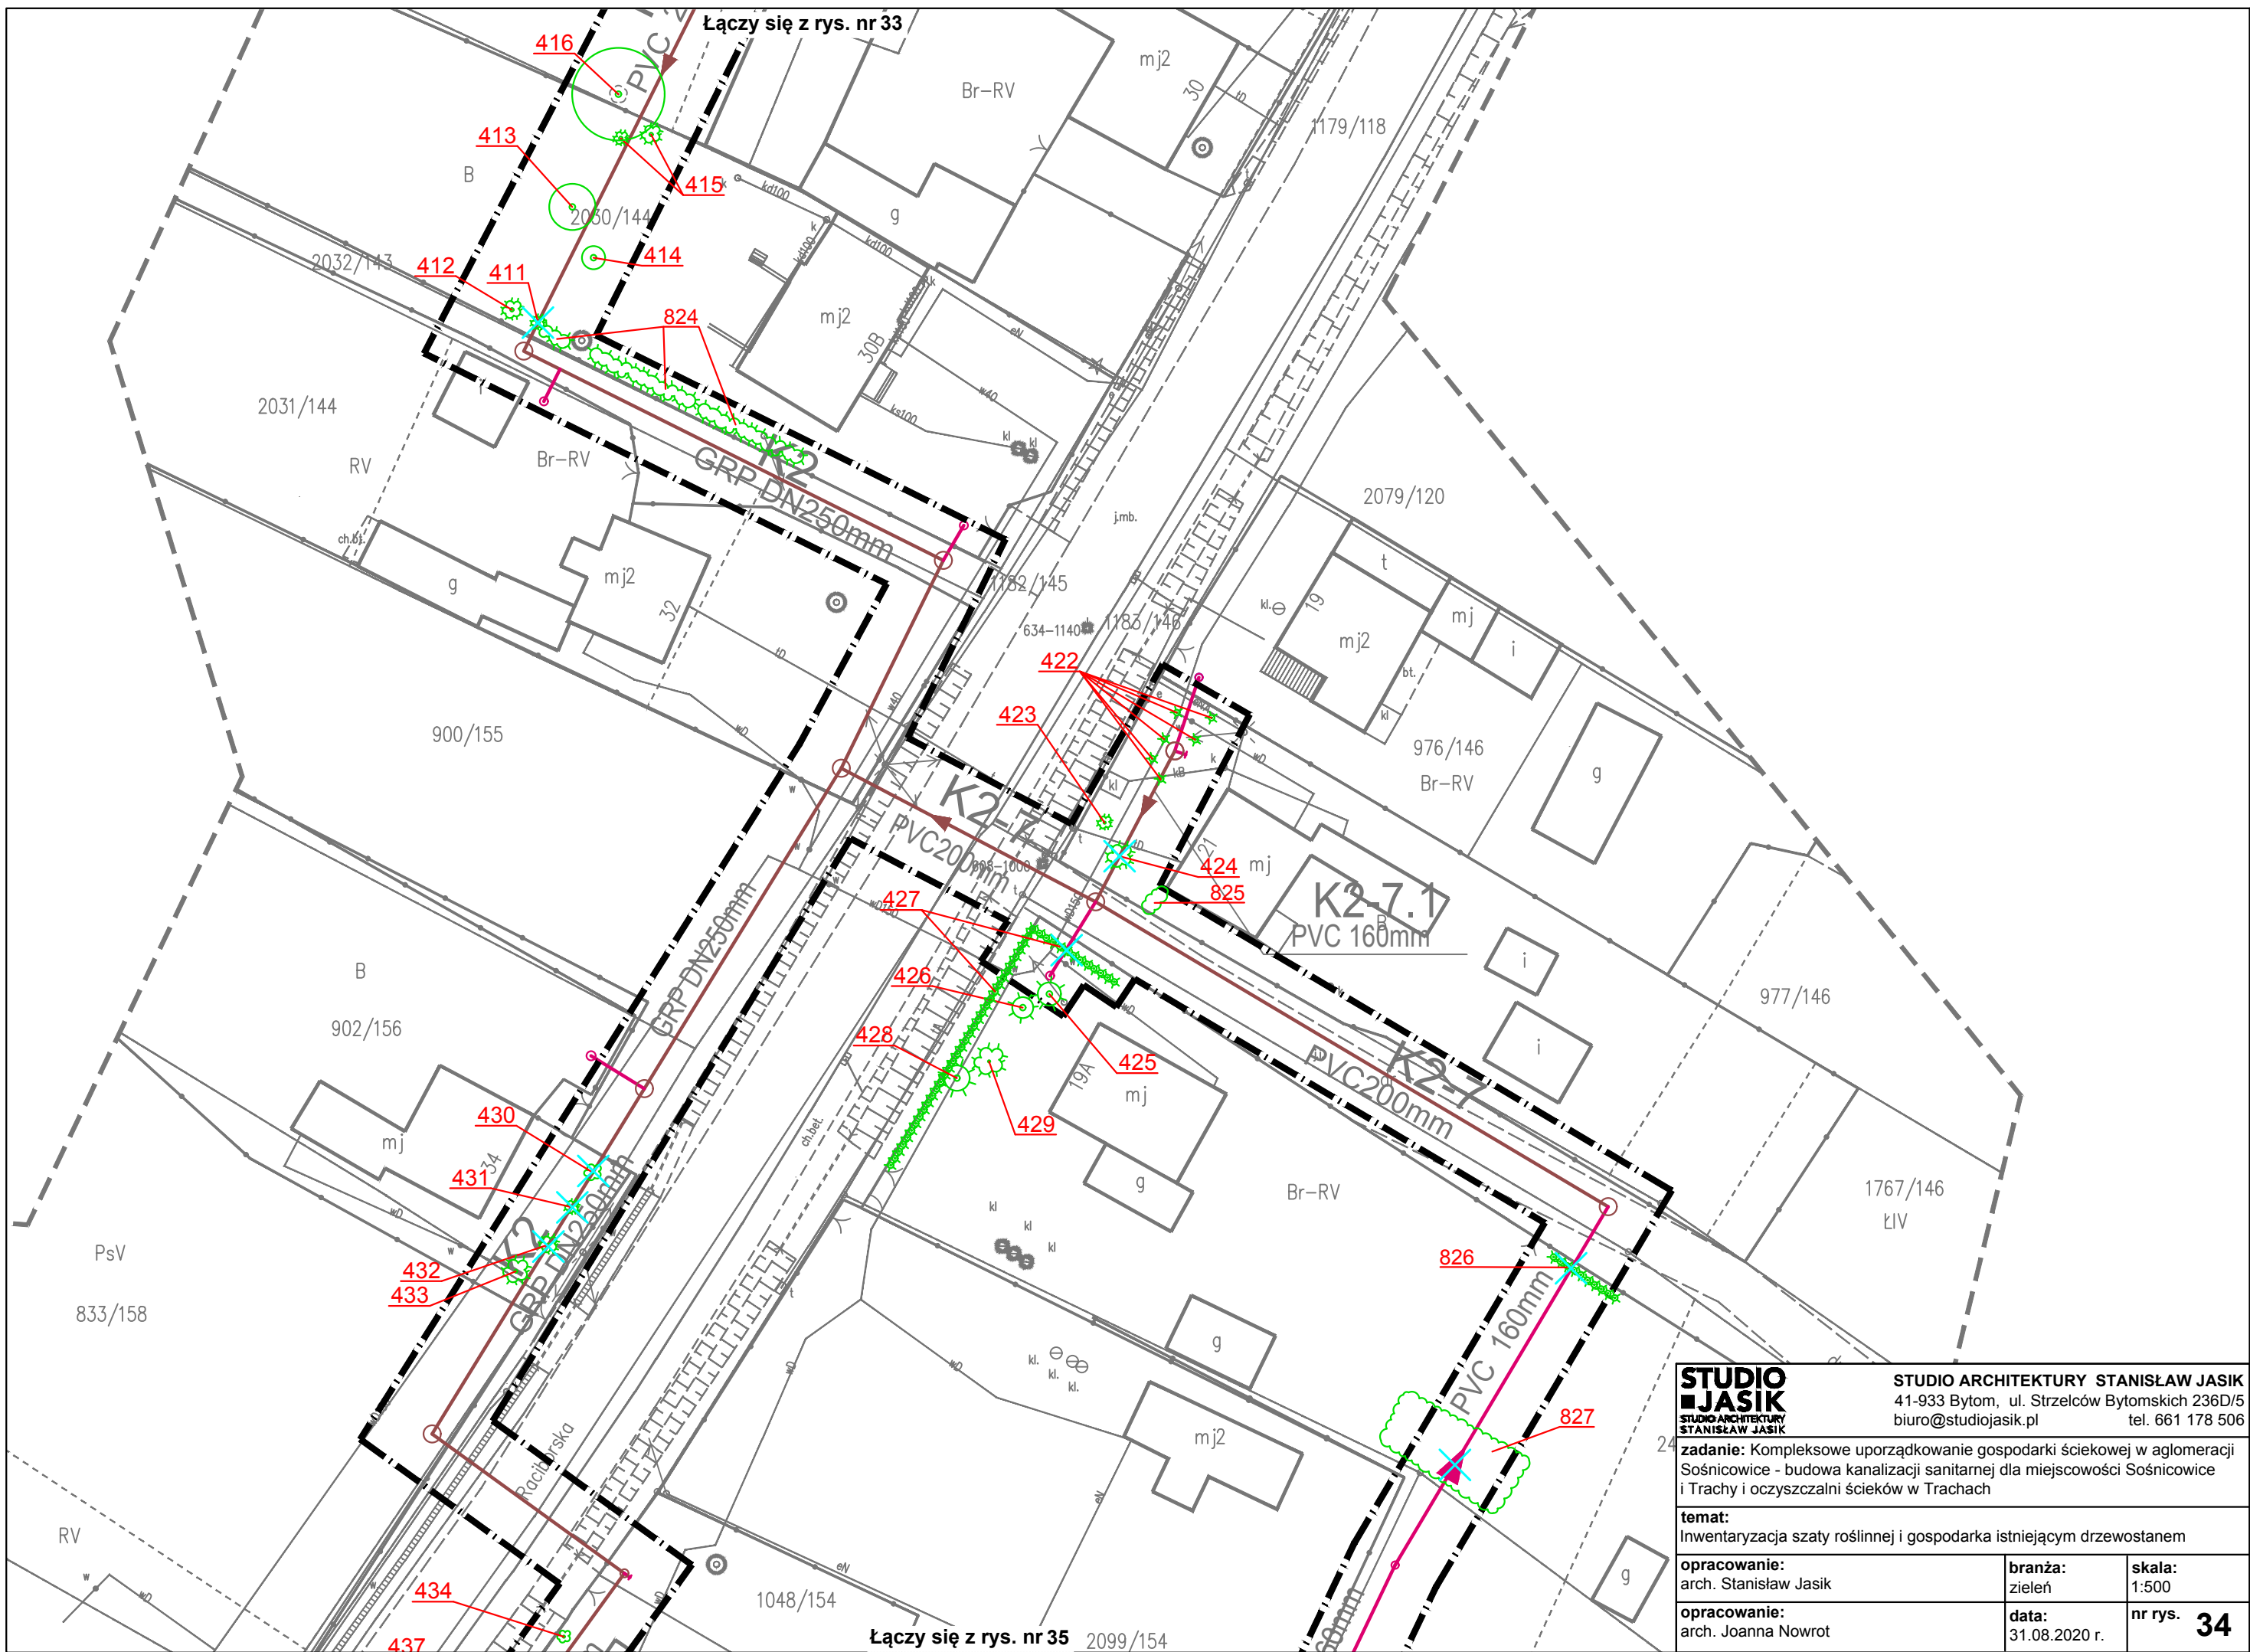

STUDIO ARCHITEKTURY STANISŁAW JASIK 41-933 Bytom, ul. Strzelców Bytomskich 236D/5 biuro@studiojasik.pl tel. 661 178 506		
zadanie: Kompleksowe uporządkowanie gospodarki ściekowej w aglomeracji Sośnicowice - budowa kanalizacji sanitarnej dla miejscowości Sośnicowice i Trachy i oczyszczalni ścieków w Trachach		
temat: Inwentaryzacja szaty roślinnej i gospodarka istniejącym drzewostanem		
opracowanie: arch. Stanisław Jasik	branża: zieleń	skala: 1:500
opracowanie: arch. Joanna Nowrot	data: 31.08.2020 r.	nr rys. 34



STUDIO JASIK STUDIO ARCHITECTURY STANISŁAW JASIK		STUDIO ARCHITECTURY STANISŁAW JASIK 41-933 Bytom, ul. Strzelców Bytomskich 236D/5 biuro@studiojasik.pl tel. 661 178 506	
zadanie: Kompleksowe uporządkowanie gospodarki ściekowej w aglomeracji Sośnicowice - budowa kanalizacji sanitarnej dla miejscowości Sośnicowice i Trachy i oczyszczalni ścieków w Trachach			
temat: Inwentaryzacja szaty roślinnej i gospodarka istniejącym drzewostanem			
opracowanie: arch. Stanisław Jasik		branża: zieleń	skala: 1:500
opracowanie: arch. Joanna Nowrot		data: 31.08.2020 r.	nr rys. 35

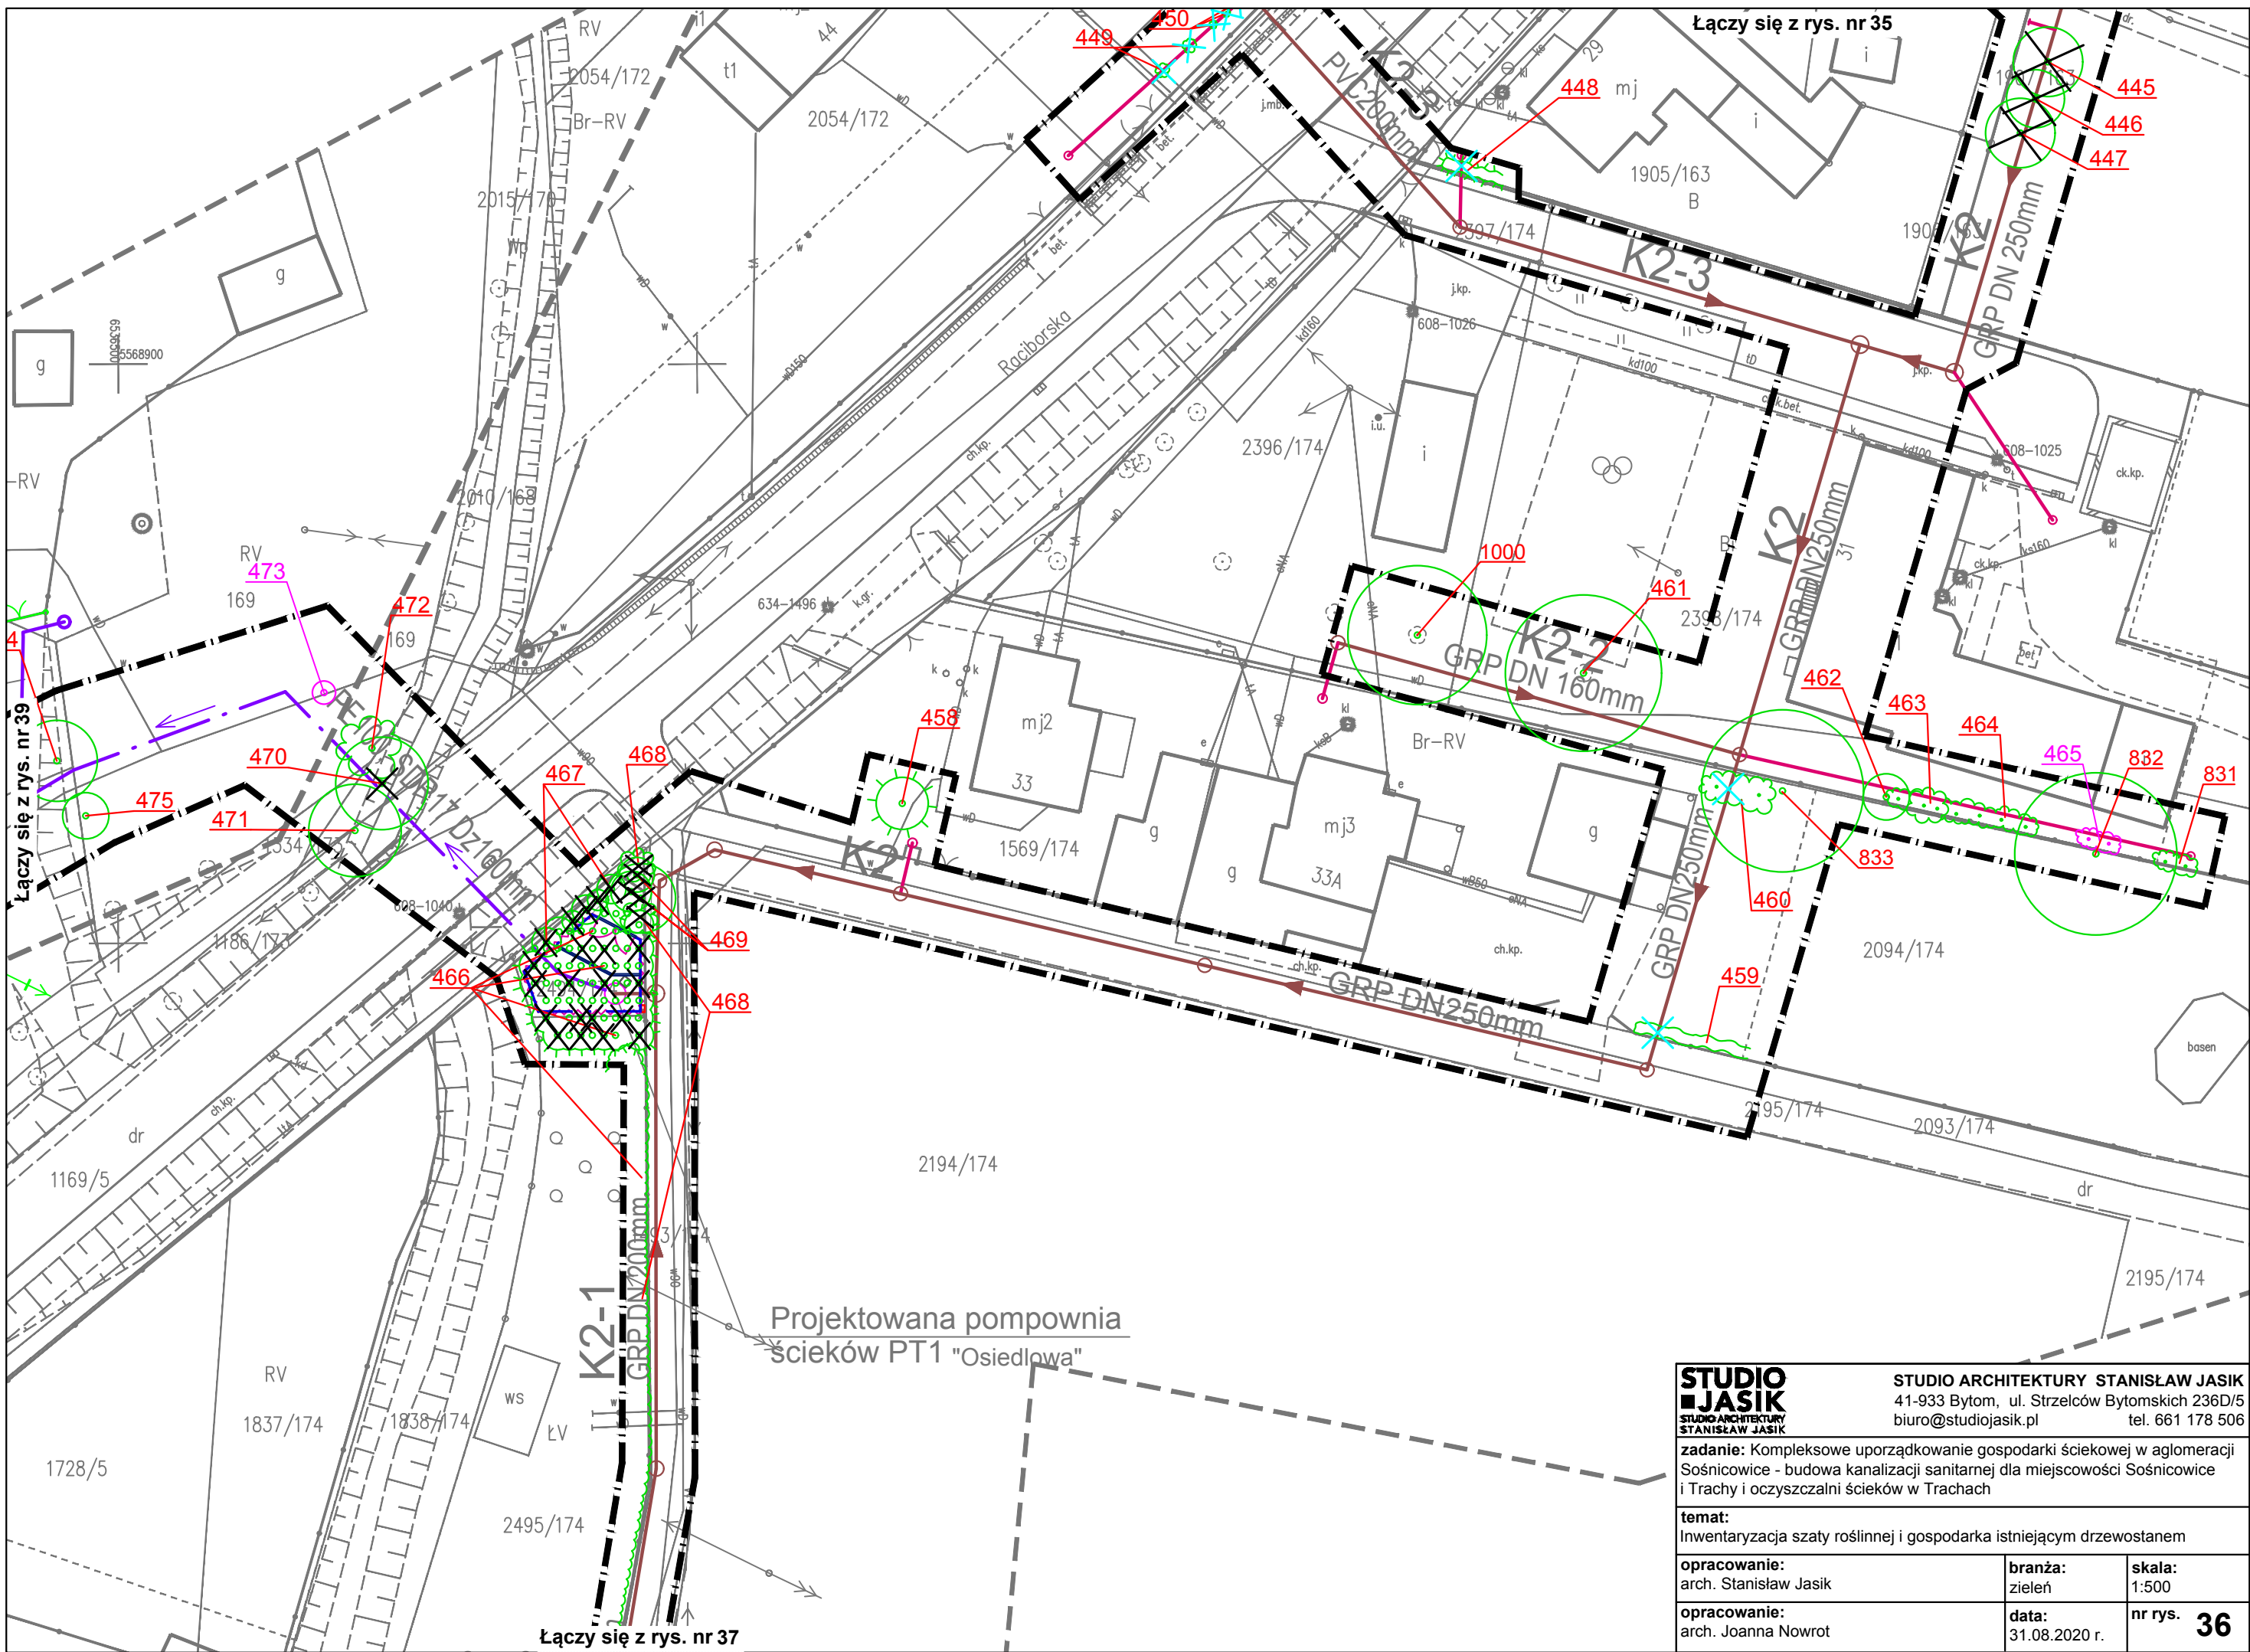


STUDIO ARCHITEKTURY STANISŁAW JASIK
 41-933 Bytom, ul. Strzelców Bytomskich 236D/5
 biuro@studiojasik.pl tel. 661 178 506

zadanie: Kompleksowe uporządkowanie gospodarki ściekowej w aglomeracji Sośnicowice - budowa kanalizacji sanitarnej dla miejscowości Sośnicowice i Trachy i oczyszczalni ścieków w Trachach

temat: Inwentaryzacja szaty roślinnej i gospodarka istniejącym drzewostanem

opracowanie: arch. Stanisław Jasik	branża: zieleni	skala: 1:500
opracowanie: arch. Joanna Nowrot	data: 31.08.2020 r.	nr rys. 36

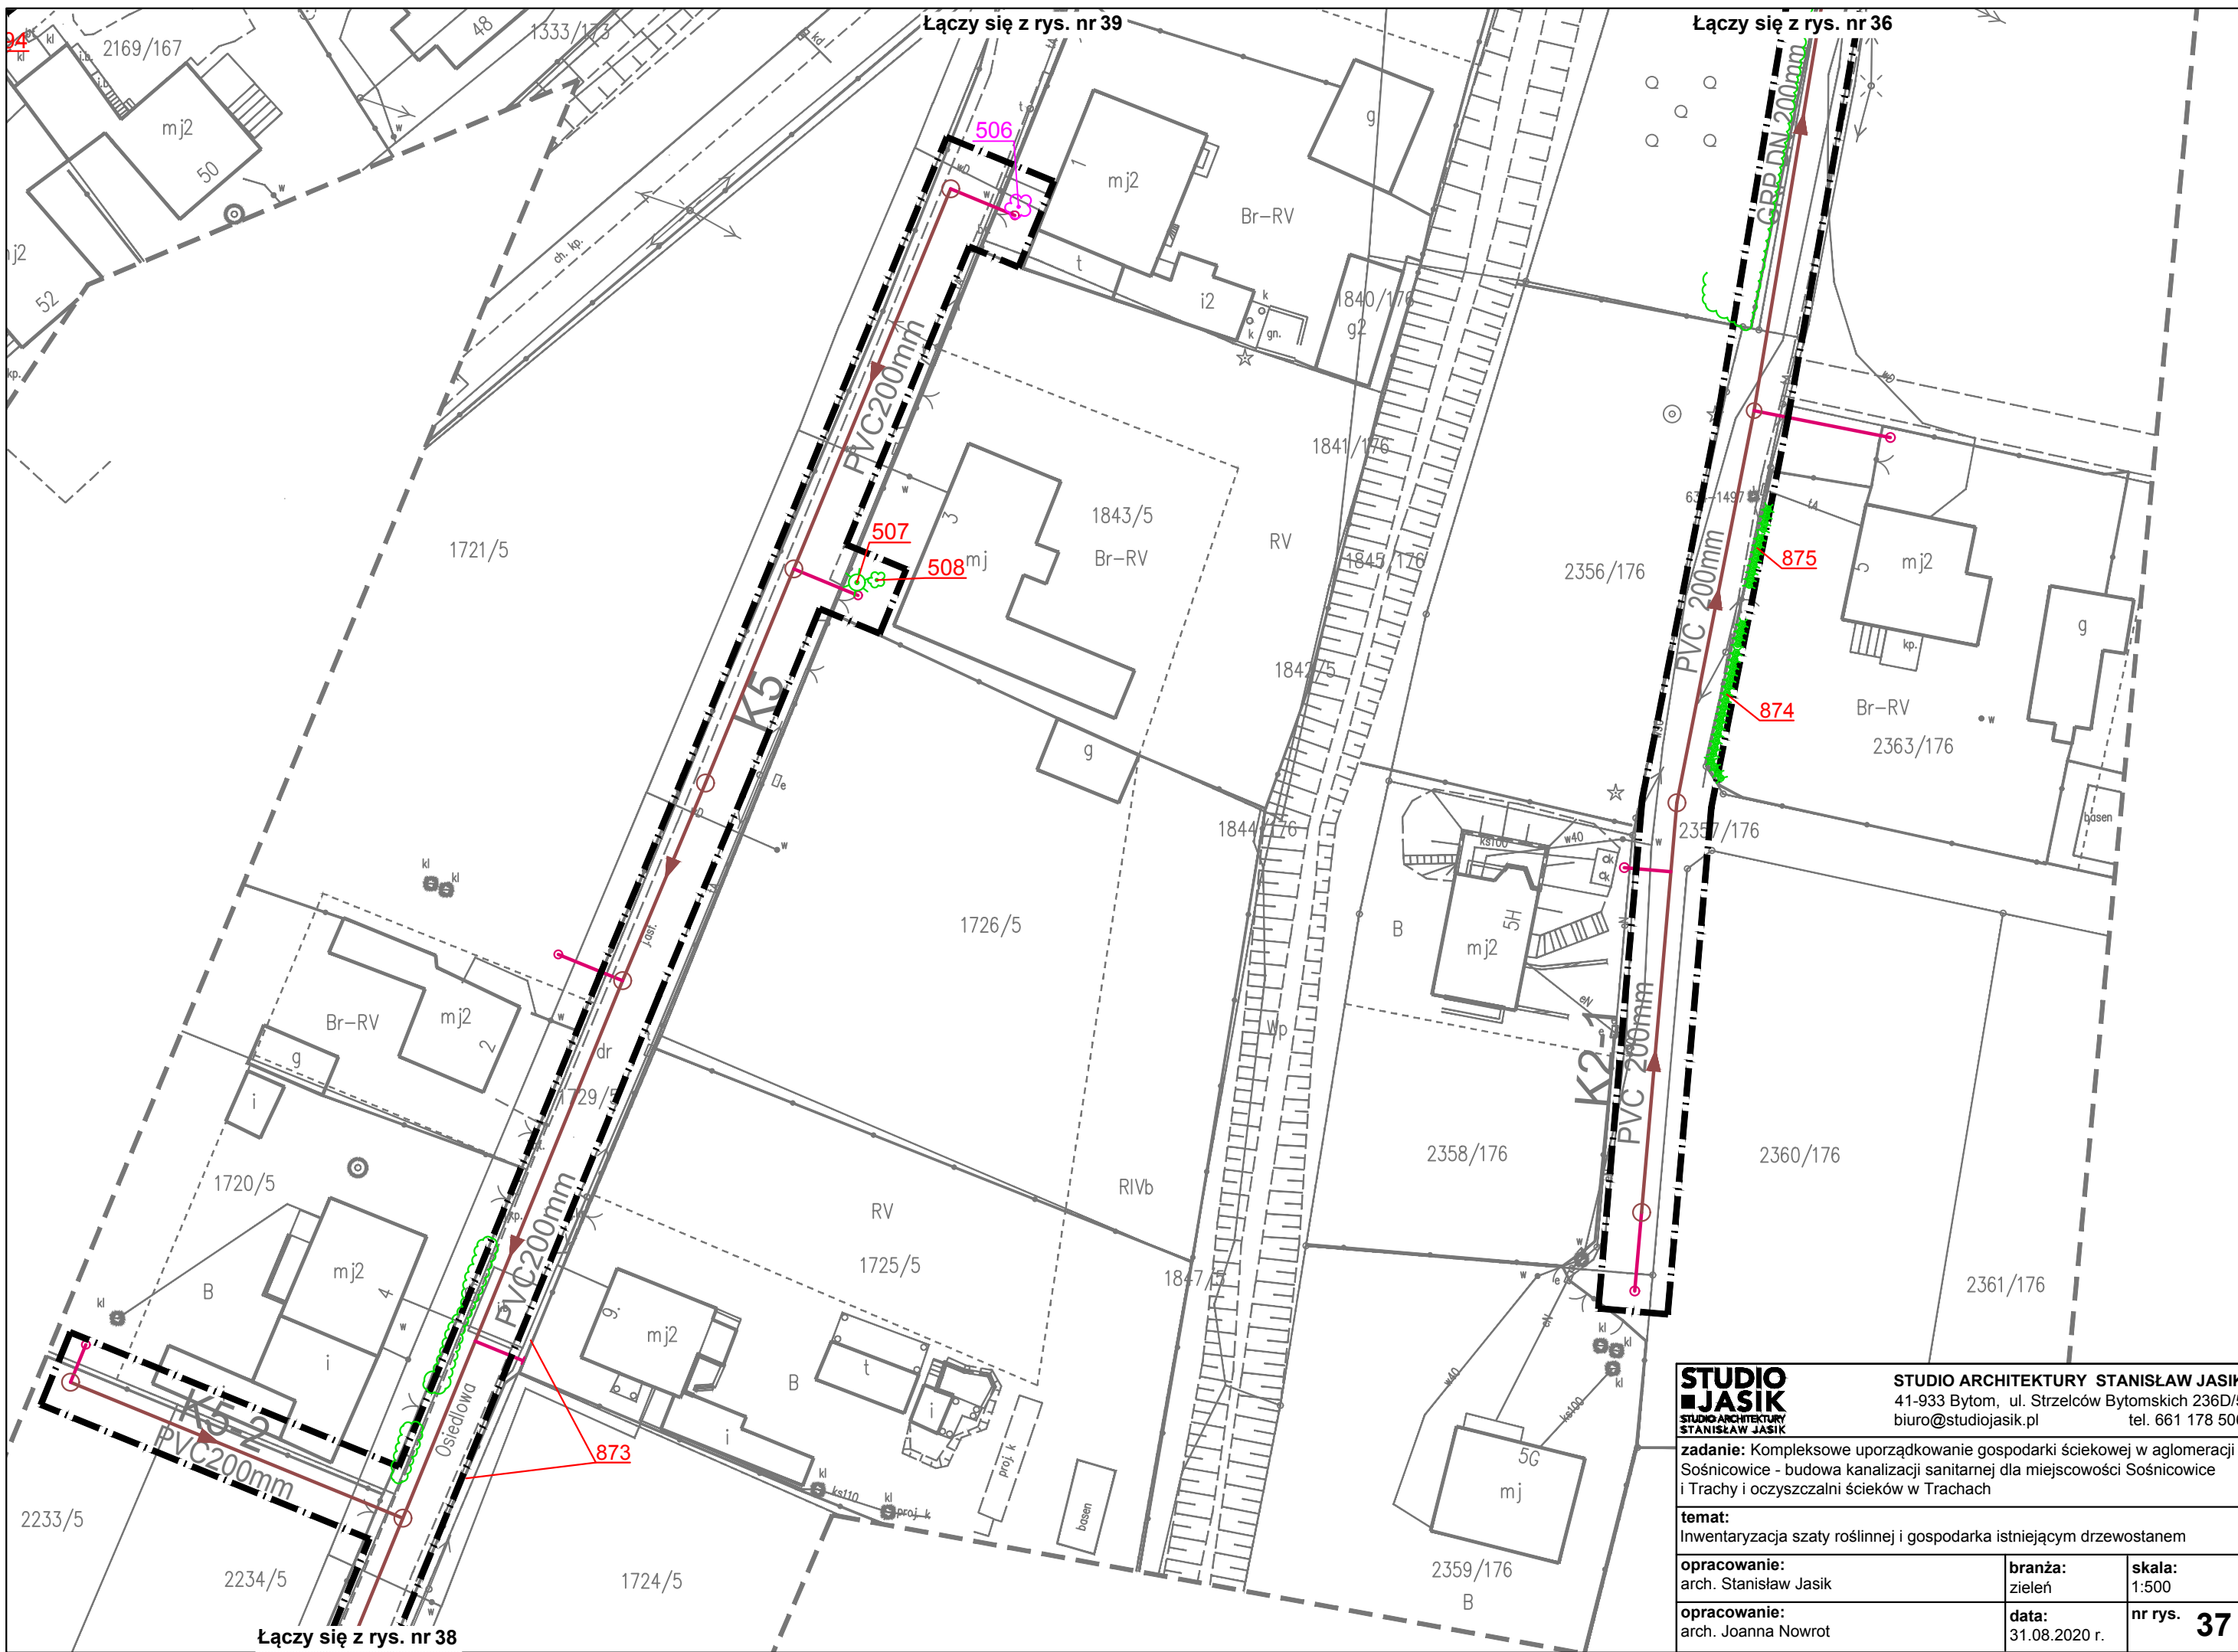

STUDIO ARCHITECTURY STANISŁAW JASIK
 41-933 Bytom, ul. Strzelców Bytomskich 236D/5
 biuro@studiojasik.pl tel. 661 178 506

zadanie: Kompleksowe uporządkowanie gospodarki ściekowej w aglomeracji Sośnicowice - budowa kanalizacji sanitarnej dla miejscowości Sośnicowice i Trachy i oczyszczalni ścieków w Trachach

temat: Inwentaryzacja szaty roślinnej i gospodarka istniejącym drzewostanem

opracowanie: arch. Stanisław Jasik	branża: zieleń	skala: 1:500
opracowanie: arch. Joanna Nowrot	data: 31.08.2020 r.	nr rys. 37



Łączy się z rys. nr 40

Łączy się z rys. nr 37


STUDIO ARCHITEKTURY STANISŁAW JASIK
 41-933 Bytom, ul. Strzelców Bytomskich 236D/5
 biuro@studiojasik.pl tel. 661 178 506

zadanie: Kompleksowe uporządkowanie gospodarki ściekowej w aglomeracji Sośnicowice - budowa kanalizacji sanitarnej dla miejscowości Sośnicowice i Trachy i oczyszczalni ścieków w Trachach

temat: Inwentaryzacja szaty roślinnej i gospodarka istniejącym drzewostanem

opracowanie: arch. Stanisław Jasik	branża: zieleń	skala: 1:500
--	--------------------------	------------------------


opracowanie: arch. Joanna Nowrot	data: 31.08.2020 r.	nr rys. 38
--	-------------------------------	-----------------------------

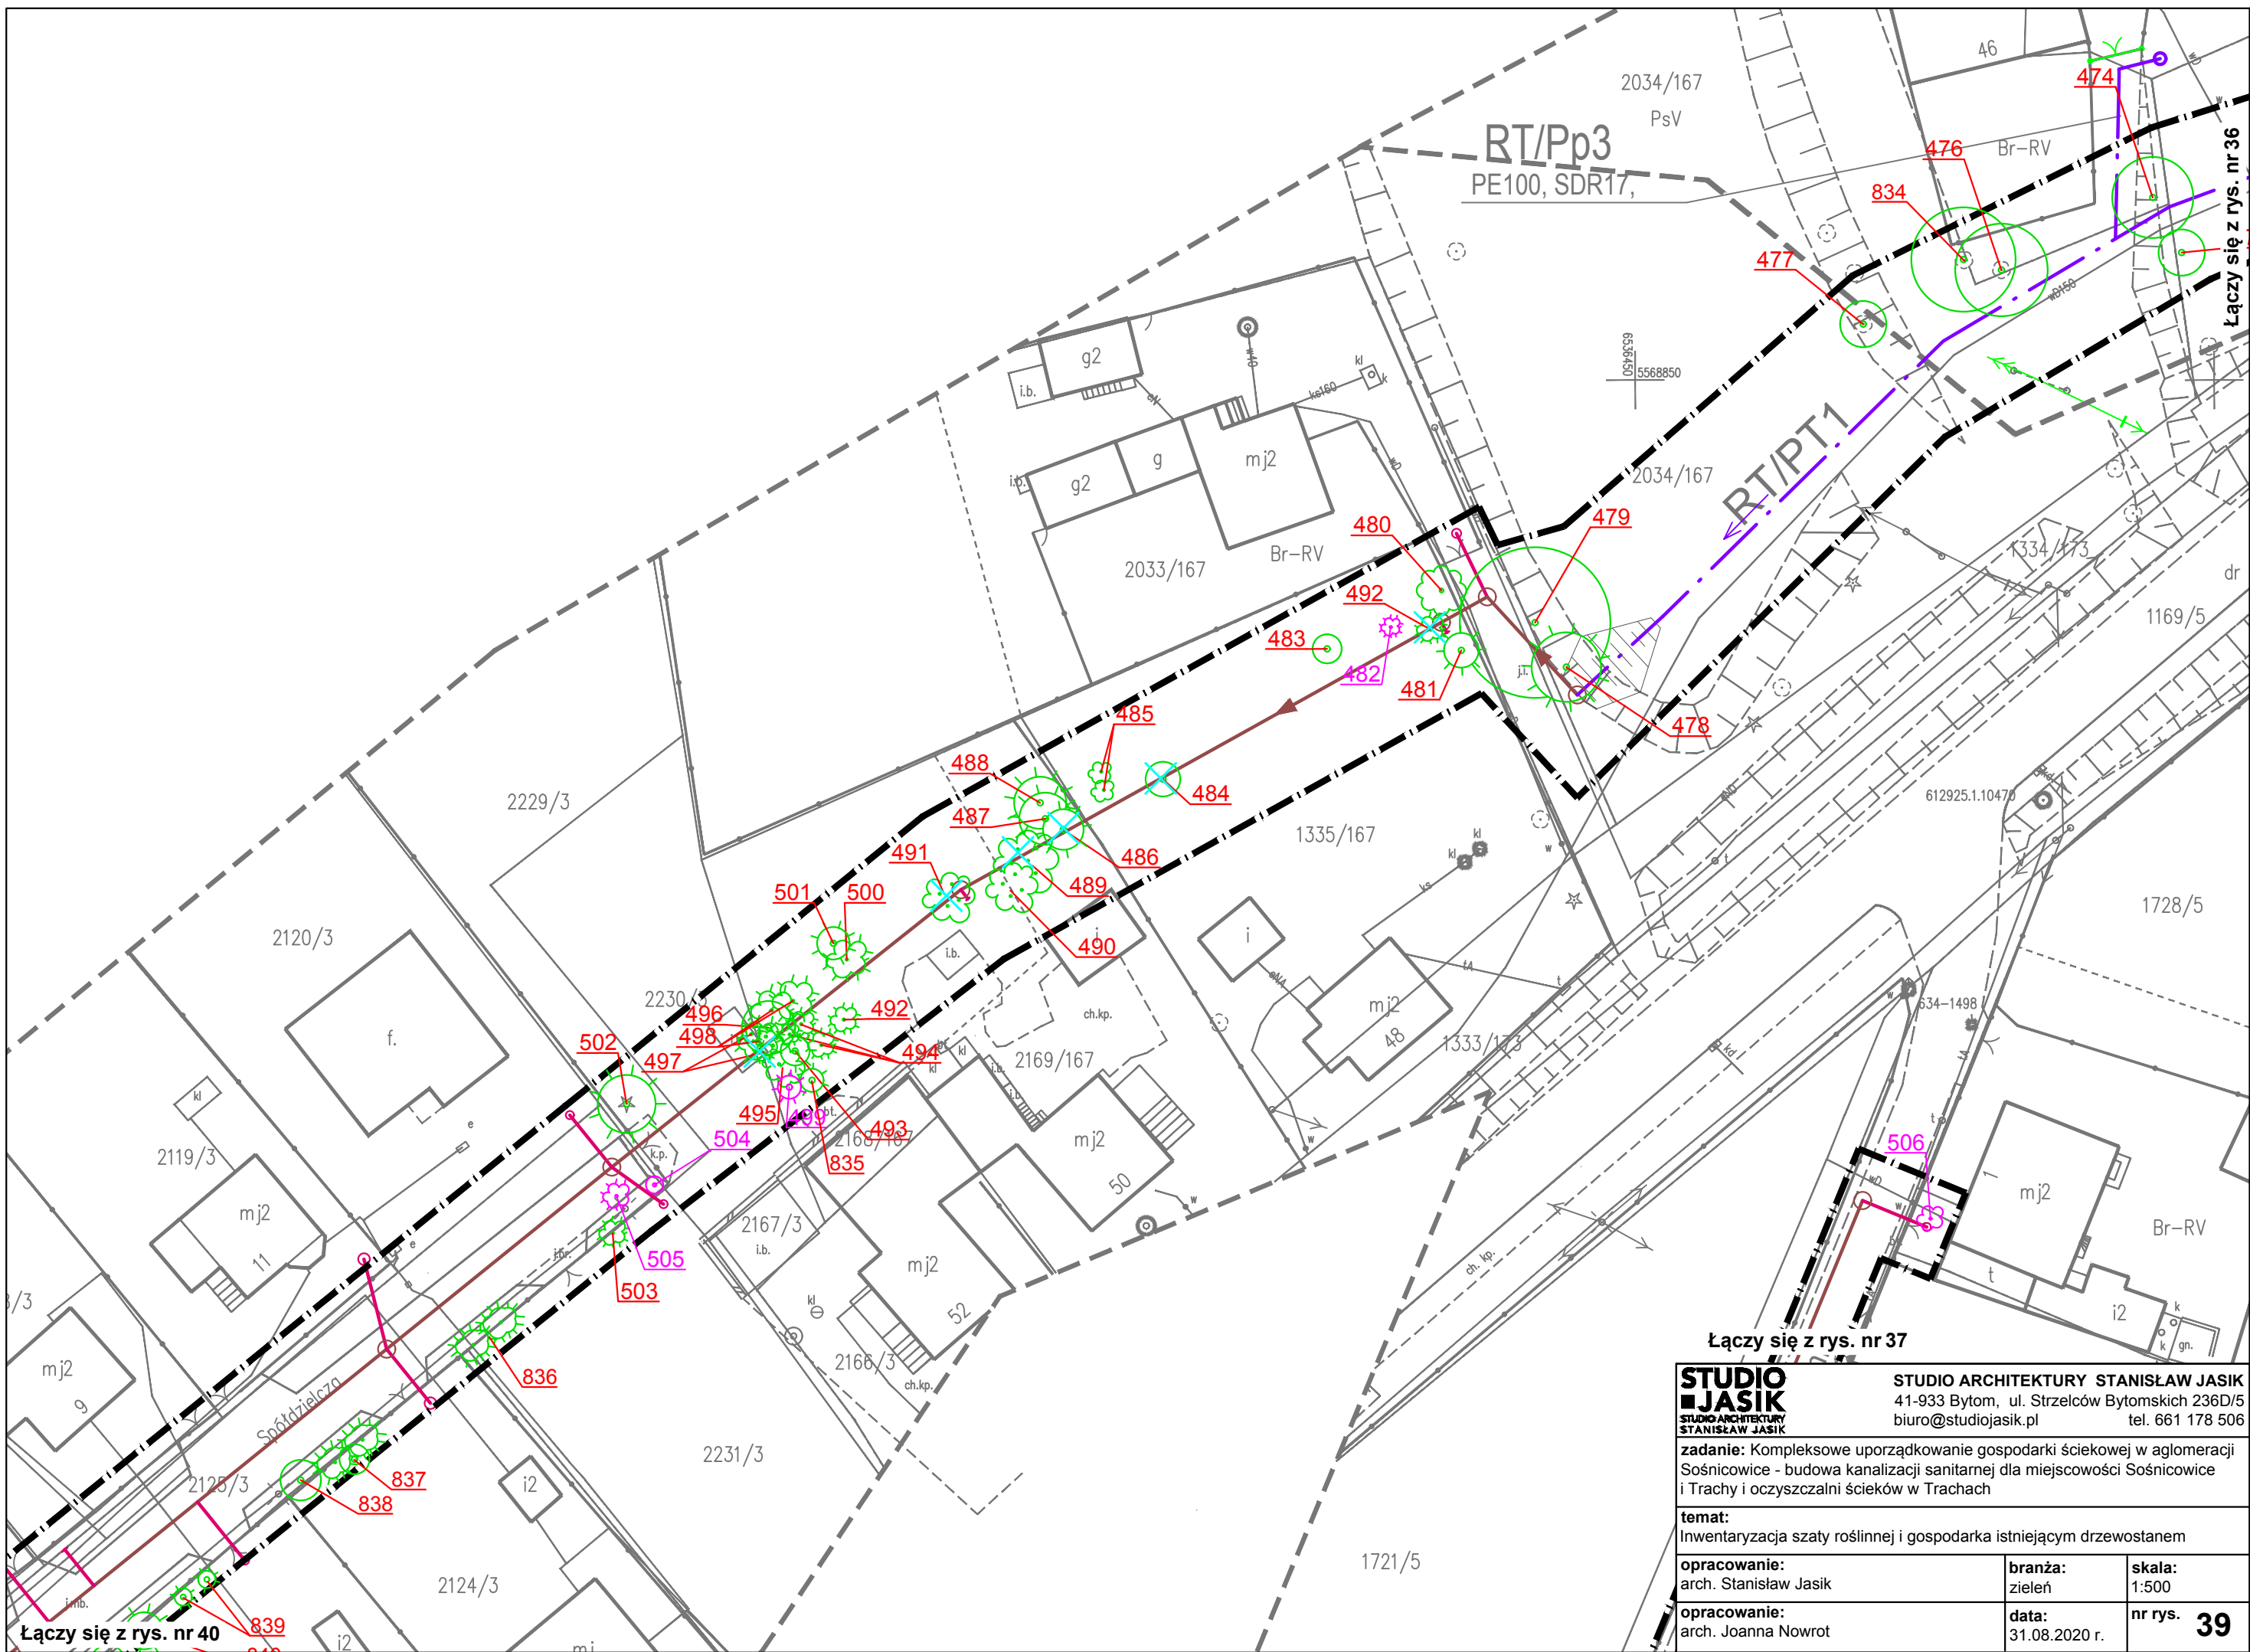


Łączy się z rys. nr 40

Łączy się z rys. nr 37

STUDIO ARCHITEKTURY STANISŁAW JASIK 41-933 Bytom, ul. Strzelców Bytomskich 236D/5 biuro@studiojasik.pl tel. 661 178 506	
zadanie: Kompleksowe uporządkowanie gospodarki ściekowej w aglomeracji Sośnicowice - budowa kanalizacji sanitarnej dla miejscowości Sośnicowice i Trachy i oczyszczalni ścieków w Trachach	
temat: Inwentaryzacja szaty roślinnej i gospodarka istniejącym drzewostanem	
opracowanie: arch. Stanisław Jasik	branża: zieleni
opracowanie: arch. Joanna Nowrot	data: 31.08.2020 r.
skala: 1:500	
nr rys. 39	

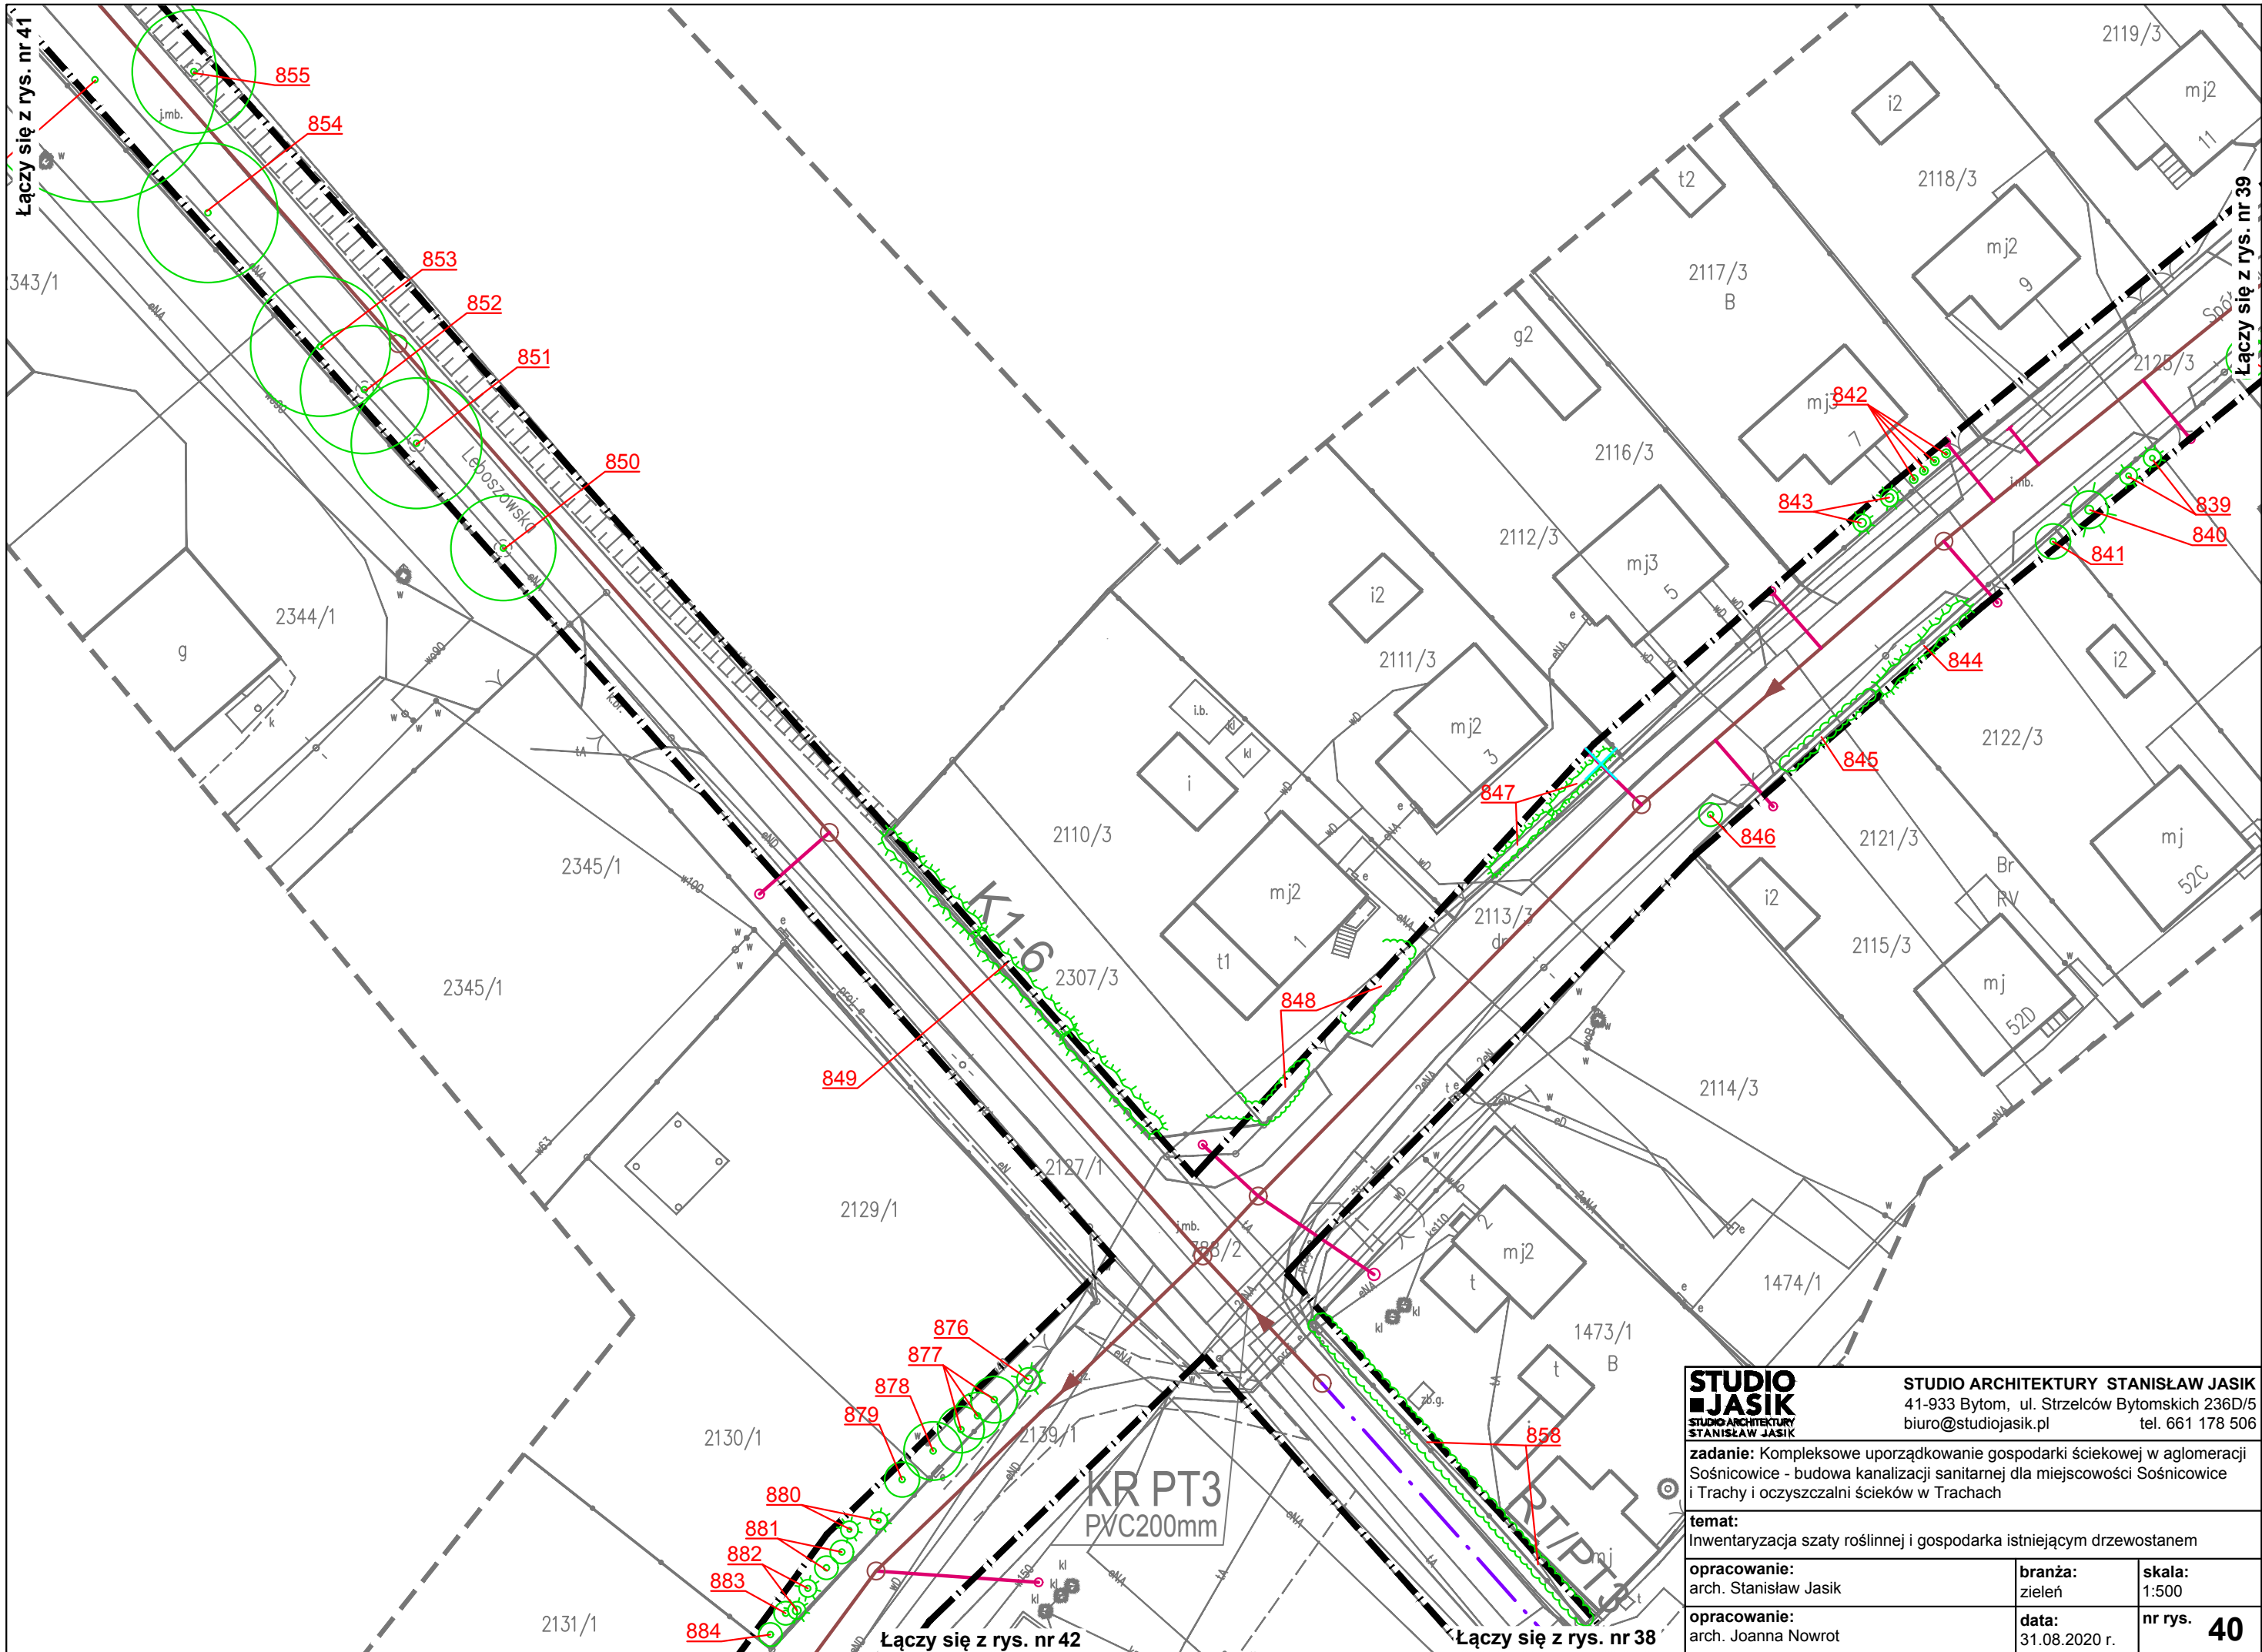


STUDIO ARCHITECTURY STANISŁAW JASIK 41-933 Bytom, ul. Strzelców Bytomskich 236D/5 biuro@studiojasik.pl tel. 661 178 506		
zadanie: Kompleksowe uporządkowanie gospodarki ściekowej w aglomeracji Sośnicowice - budowa kanalizacji sanitarnej dla miejscowości Sośnicowice i Trachy i oczyszczalni ścieków w Trachach		
temat: Inwentaryzacja szaty roślinnej i gospodarka istniejącym drzewostanem		
opracowanie: arch. Stanisław Jasik	branża: zieleń	skala: 1:500
opracowanie: arch. Joanna Nowrot	data: 31.08.2020 r.	nr rys. 40

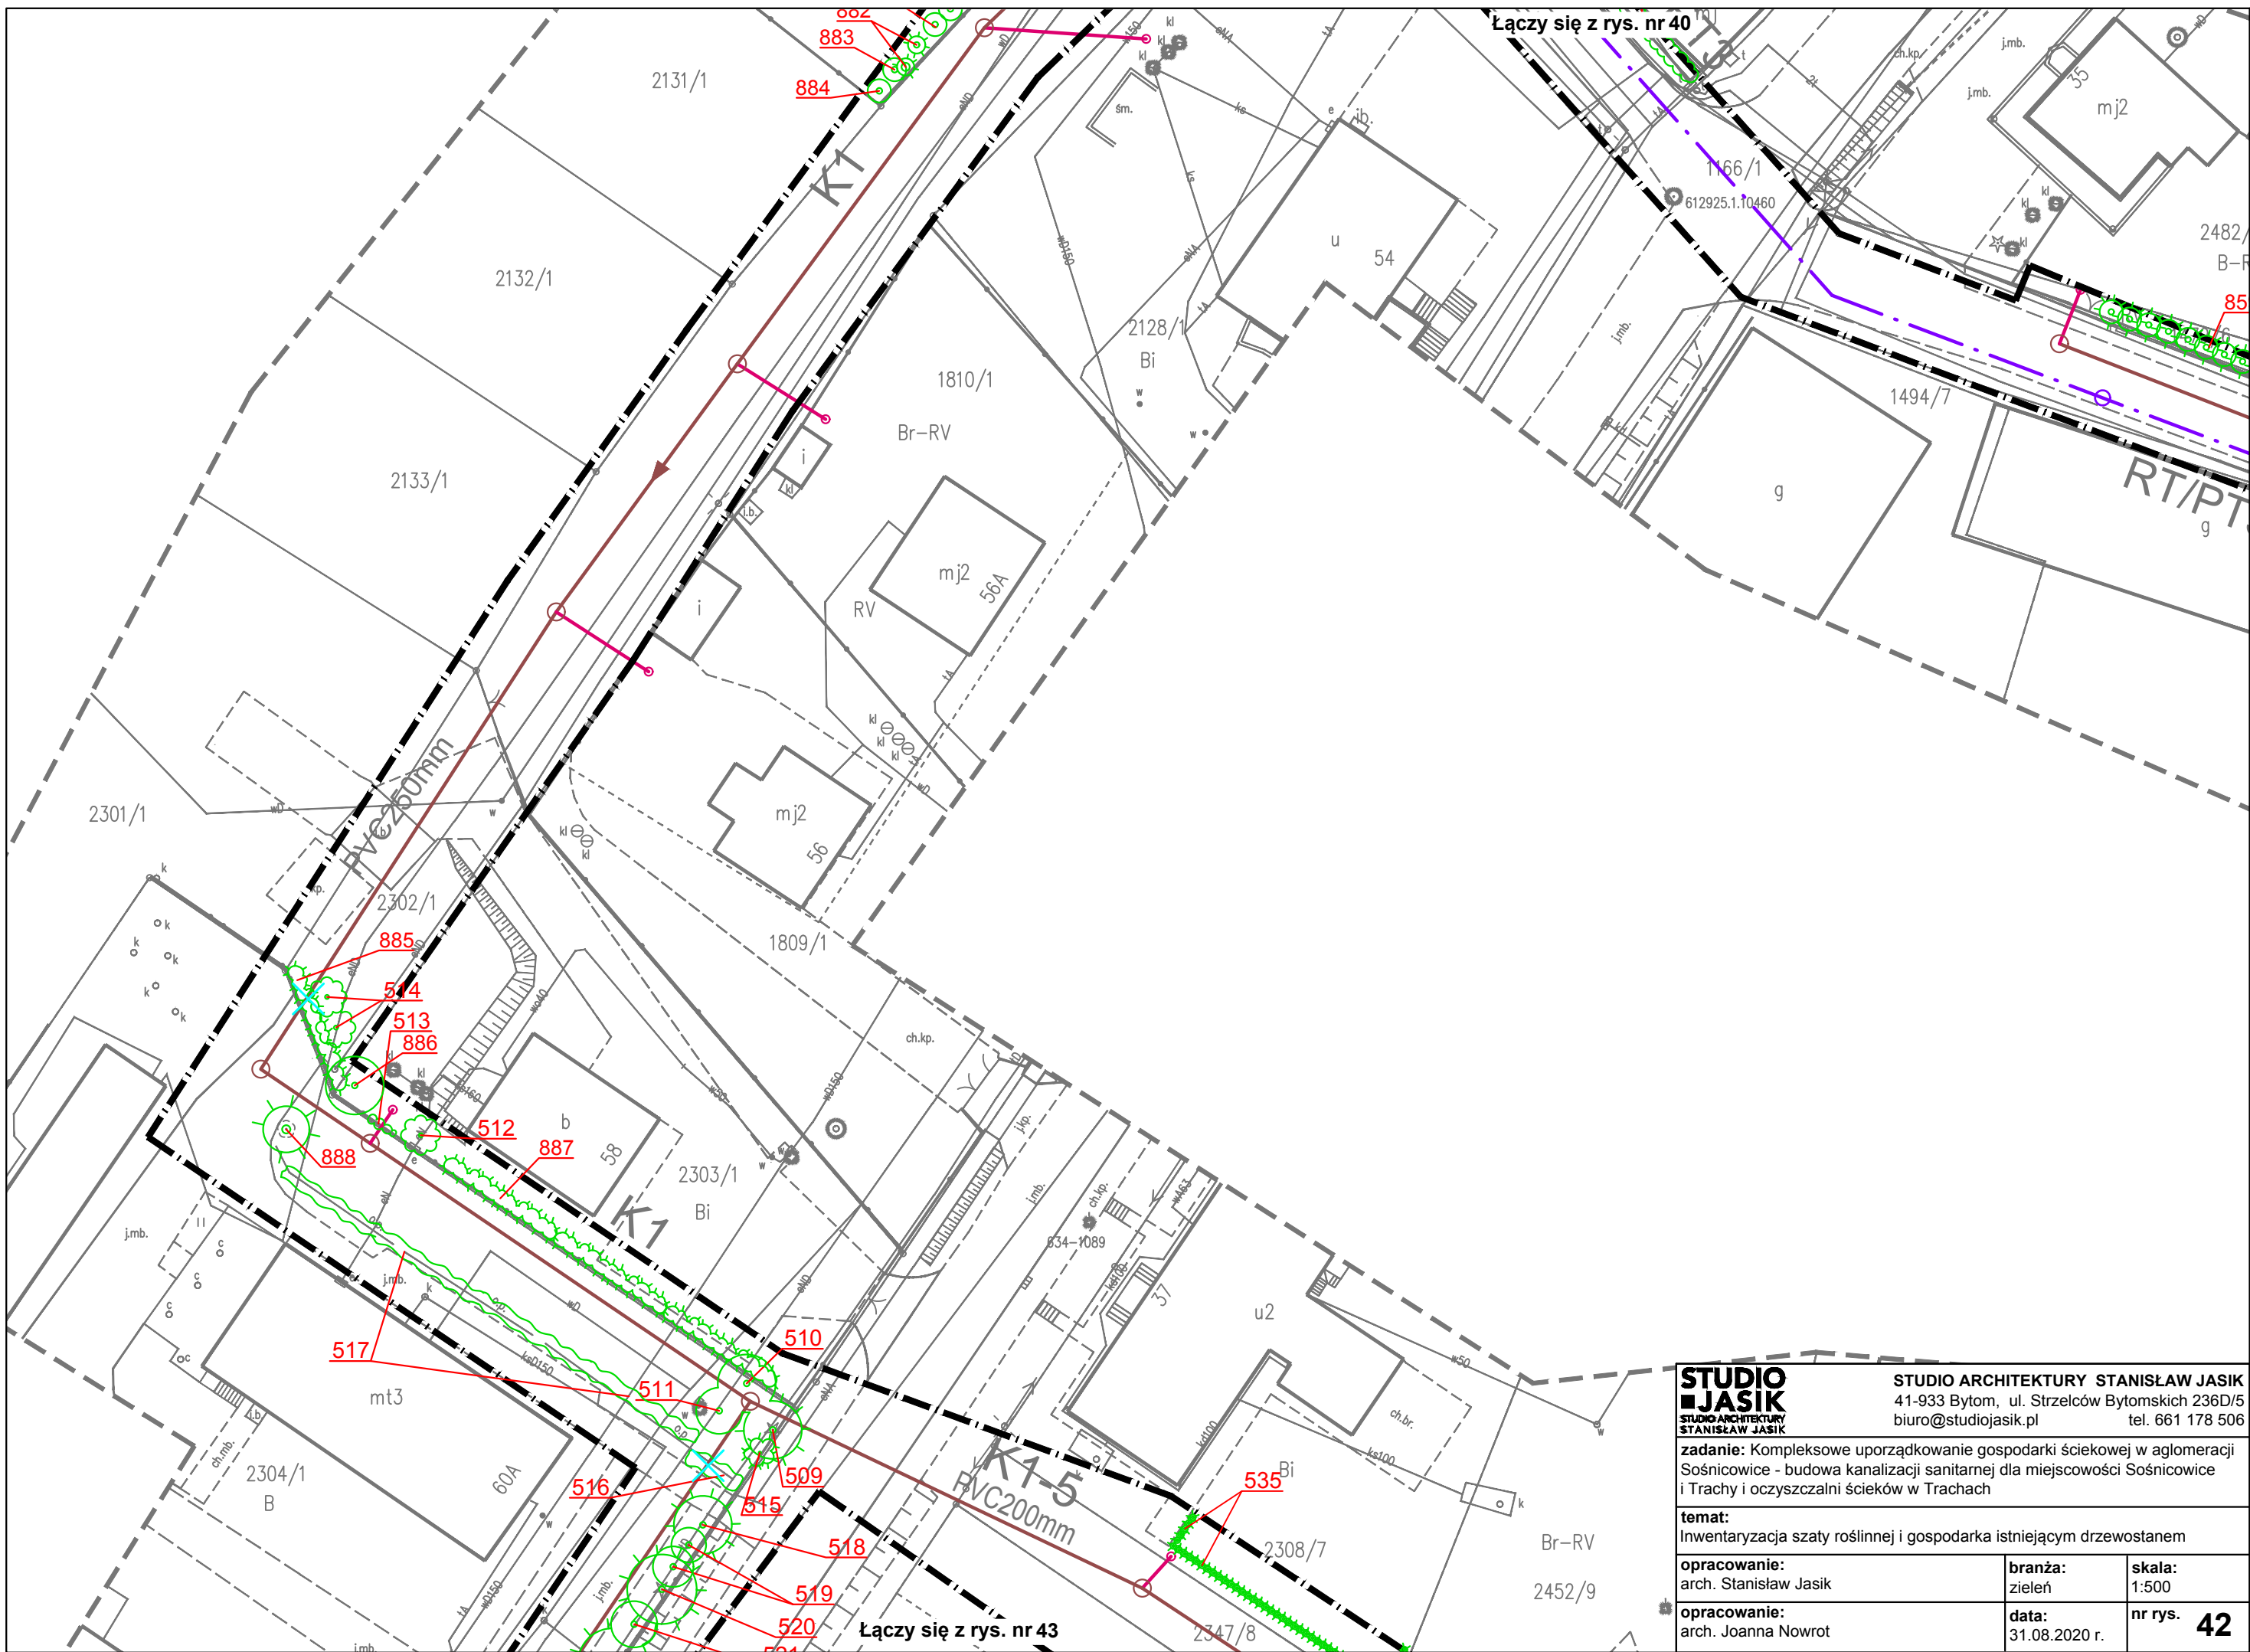

Łączy się z rys. nr 40

Łączy się z rys. nr 43


STUDIO ARCHITEKTURY STANISŁAW JASIK 41-933 Bytom, ul. Strzelców Bytomskich 236D/5 biuro@studiojasik.pl tel. 661 178 506		
zadanie: Kompleksowe uporządkowanie gospodarki ściekowej w aglomeracji Sośnicowice - budowa kanalizacji sanitarnej dla miejscowości Sośnicowice i Trachy i oczyszczalni ścieków w Trachach		
temat: Inwentaryzacja szaty roślinnej i gospodarka istniejącym drzewostanem		
opracowanie: arch. Stanisław Jasik	branża: zieleń	skala: 1:500
opracowanie: arch. Joanna Nowrot	data: 31.08.2020 r.	nr rys. 42

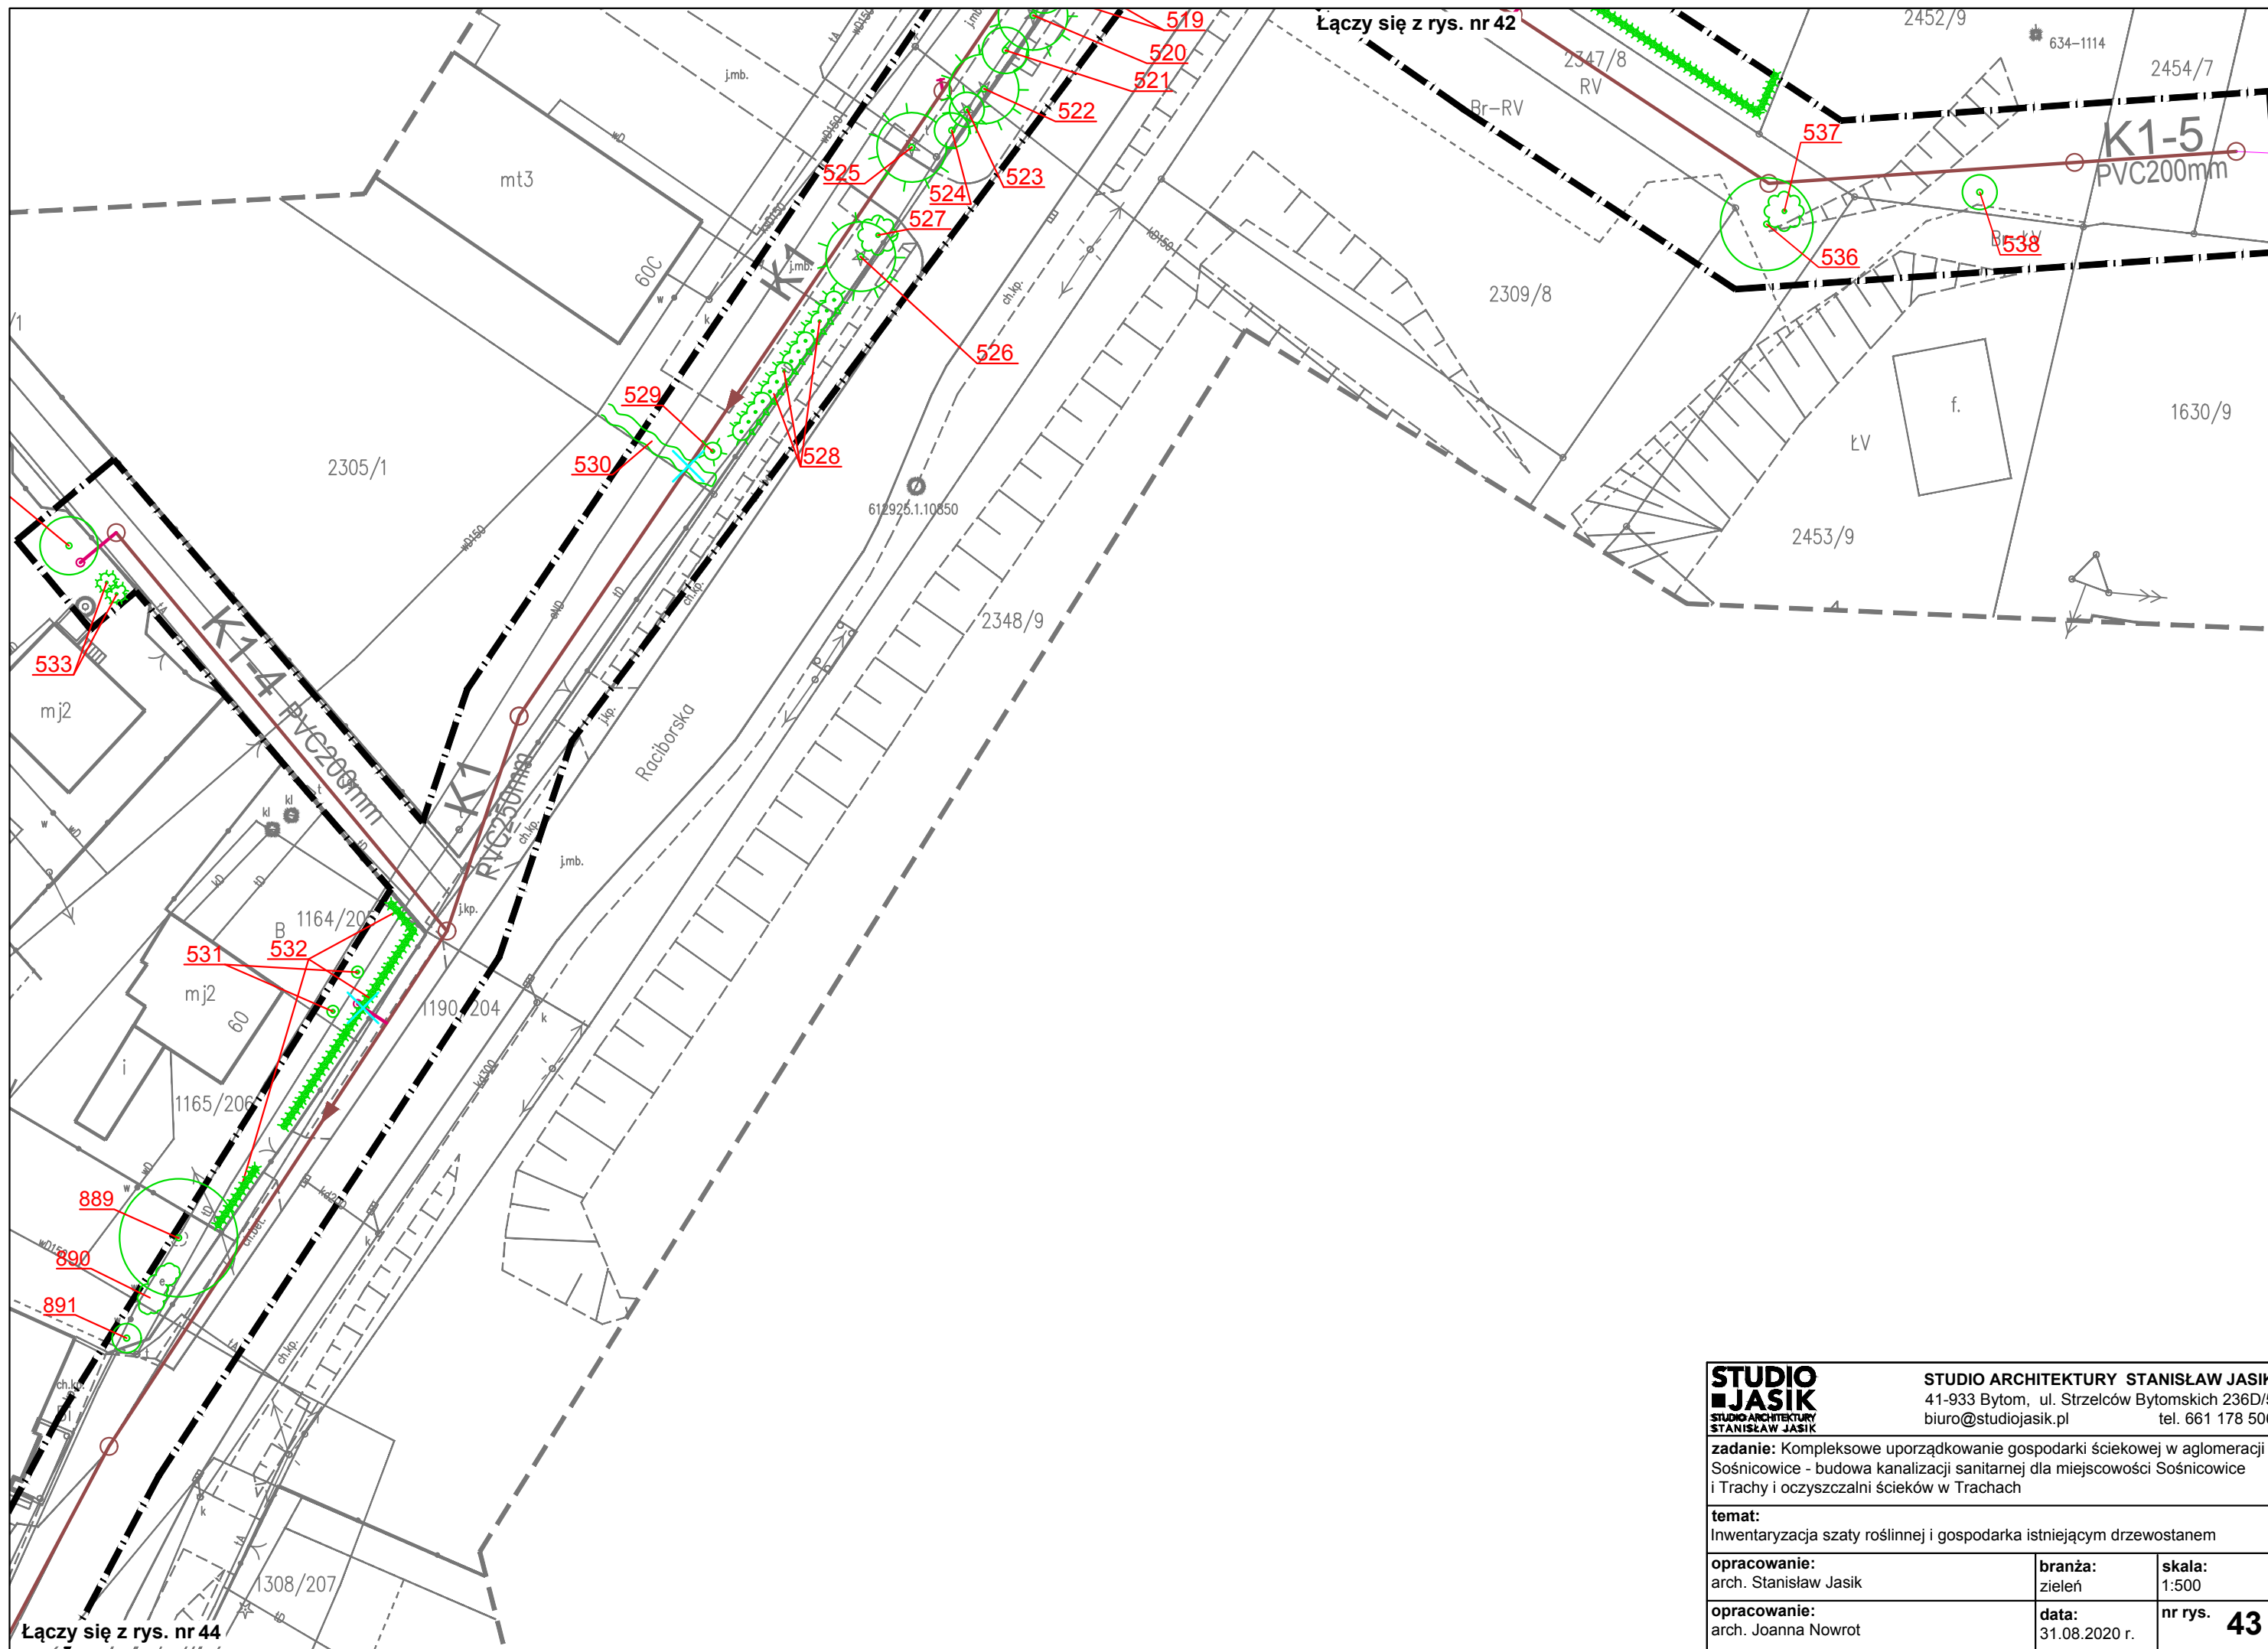

Łączy się z rys. nr 42

Łączy się z rys. nr 44

STUDIO JASIK STUDIO ARCHITECTURY STANISŁAW JASIK		STUDIO ARCHITECTURY STANISŁAW JASIK 41-933 Bytom, ul. Strzelców Bytomskich 236D/5 biuro@studiojasik.pl tel. 661 178 506	
zadanie: Kompleksowe uporządkowanie gospodarki ściekowej w aglomeracji Sośnicowice - budowa kanalizacji sanitarnej dla miejscowości Sośnicowice i Trachy i oczyszczalni ścieków w Trachach			
temat: Inwentaryzacja szaty roślinnej i gospodarka istniejącym drzewostanem			
opracowanie: arch. Stanisław Jasik		branża: zieleń	skala: 1:500
opracowanie: arch. Joanna Nowrot		data: 31.08.2020 r.	nr rys. 43

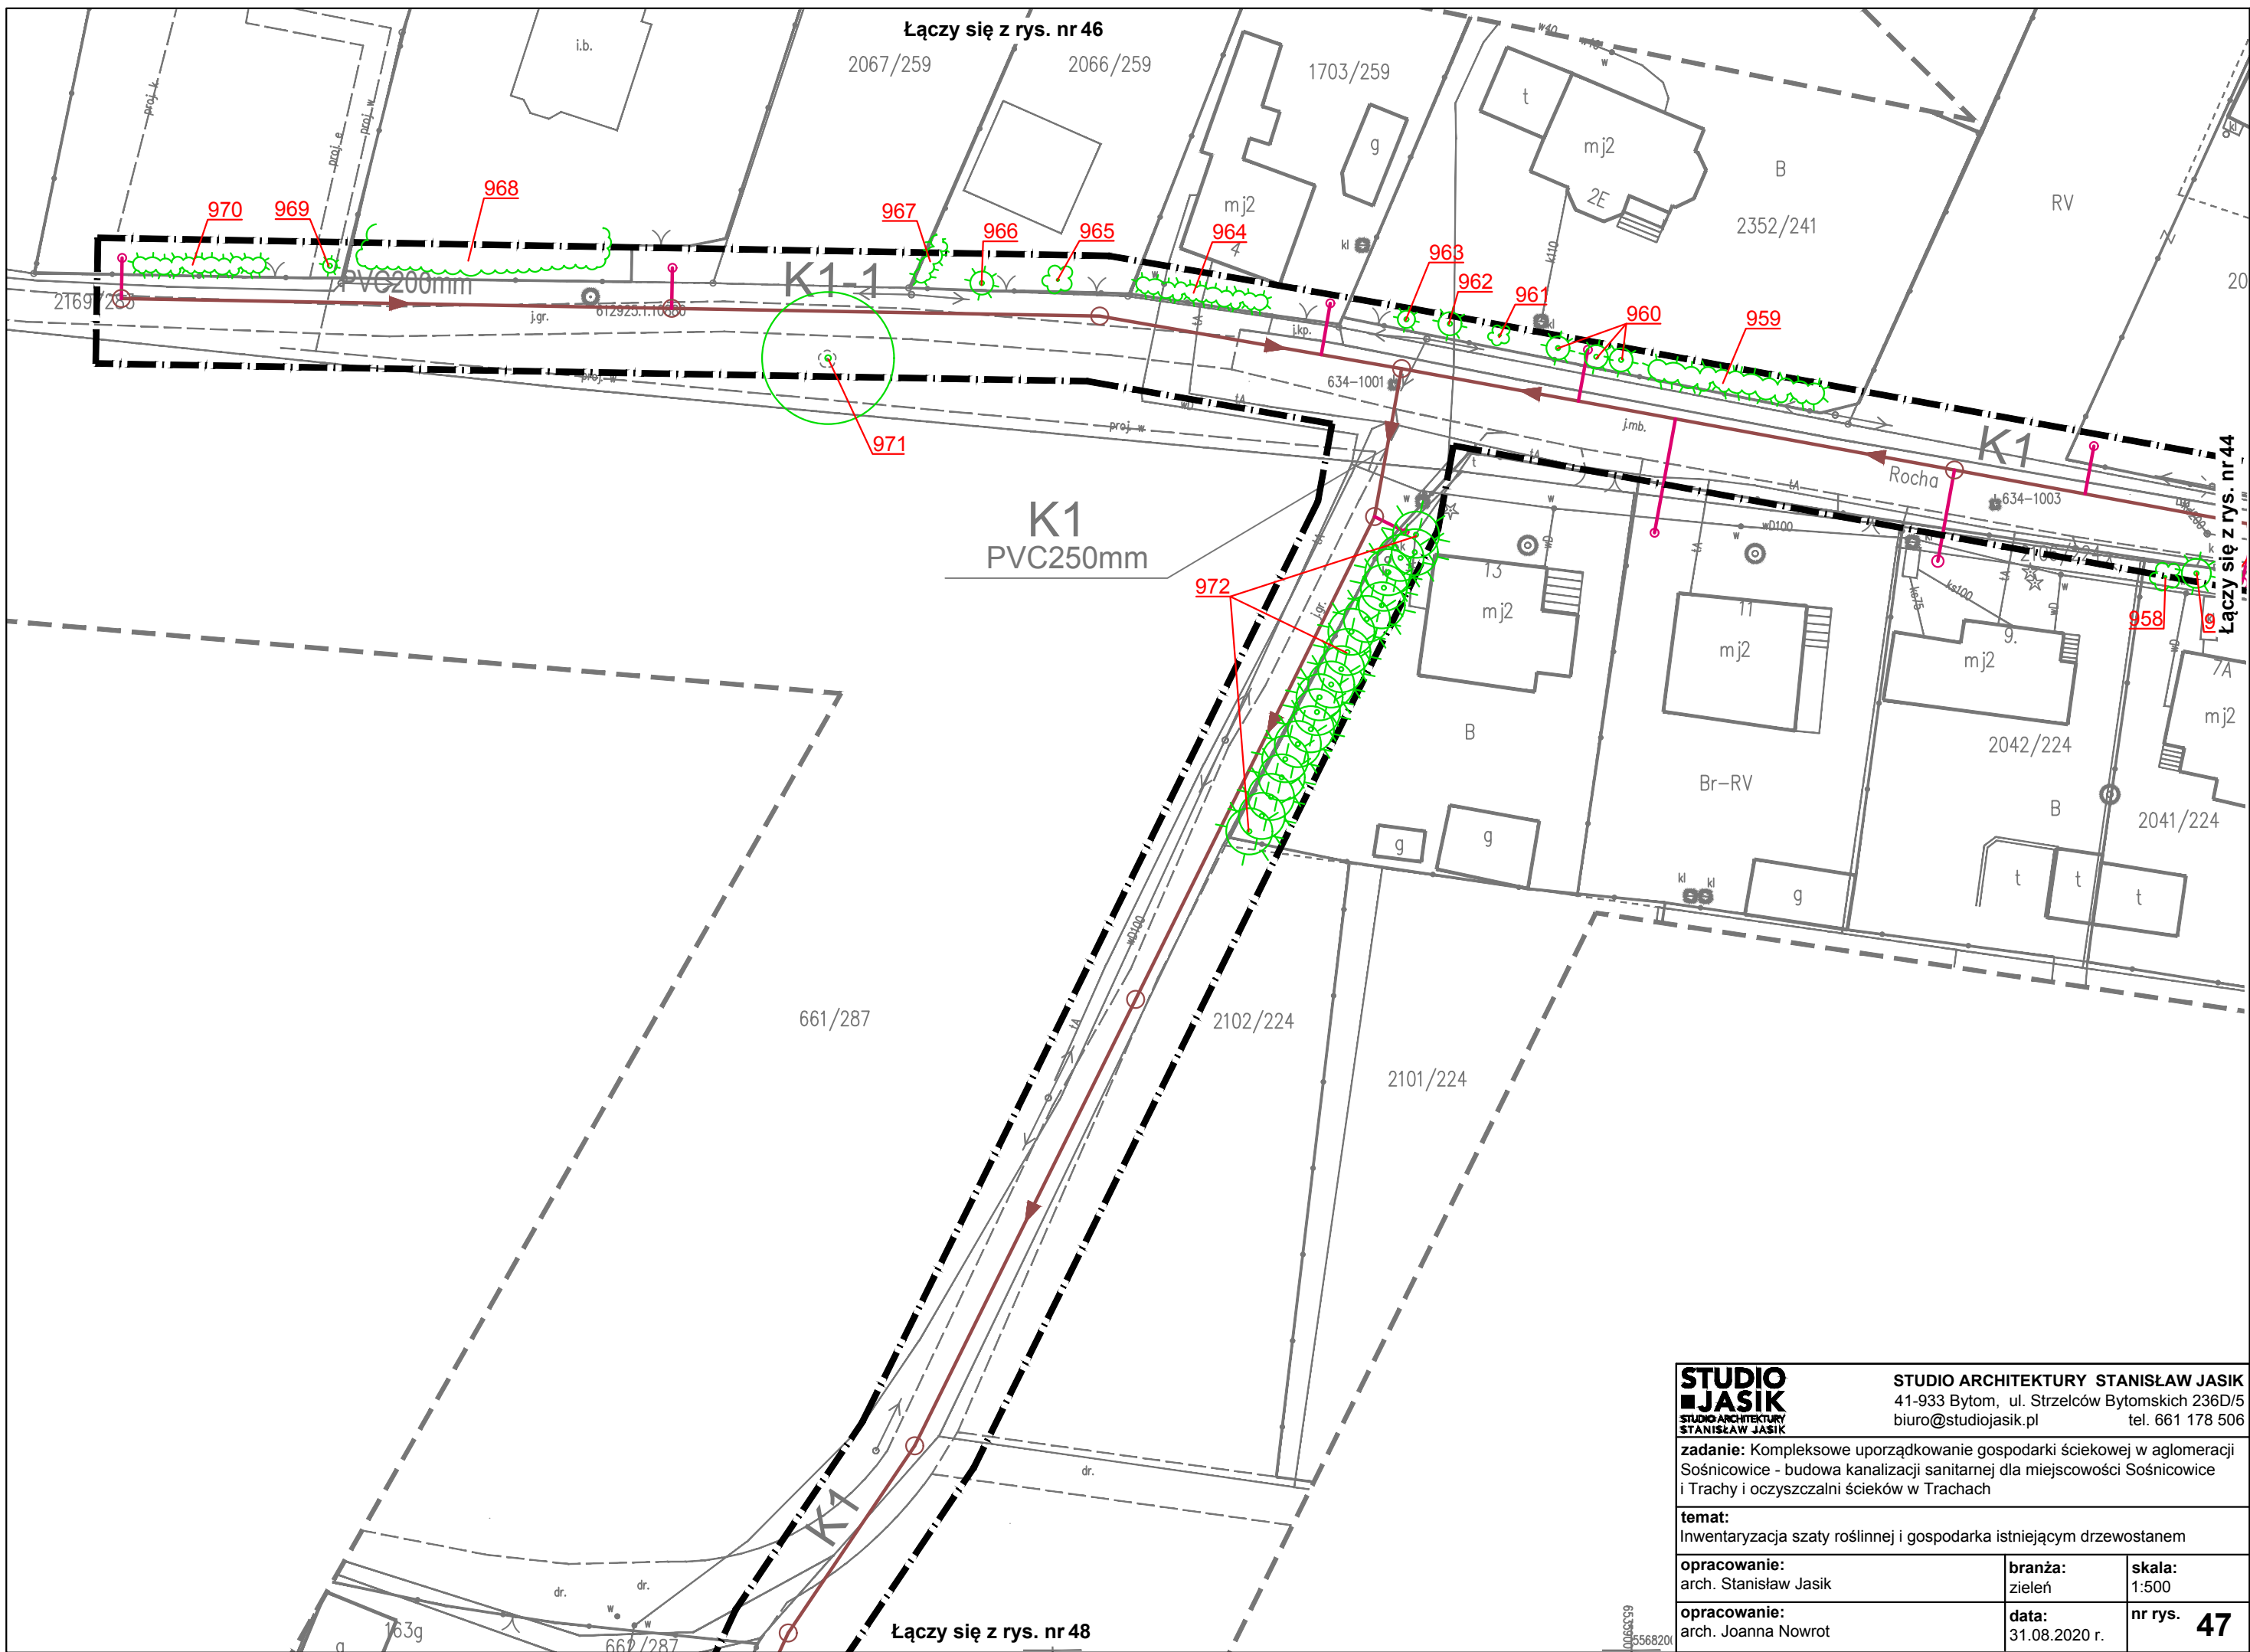

Łączy się z rys. nr 46

2067/259 2066/259 1703/259


K1
PVC250mm

Łączy się z rys. nr 48

STUDIO ARCHITEKTURY STANISŁAW JASIK 41-933 Bytom, ul. Strzelców Bytomskich 236D/5 biuro@studiojasik.pl tel. 661 178 506		
zadanie: Kompleksowe uporządkowanie gospodarki ściekowej w aglomeracji Sośnicowice - budowa kanalizacji sanitarnej dla miejscowości Sośnicowice i Trachy i oczyszczalni ścieków w Trachach		
temat: Inwentaryzacja szaty roślinnej i gospodarka istniejącym drzewostanem		
opracowanie: arch. Stanisław Jasik	branża: zieleń	skala: 1:500
opracowania: arch. Joanna Nowrot	data: 31.08.2020 r.	nr rys. 47

1929/289
PUNKT KOŃCOWY NINIEJSZEGO OPRACOWANIA
C.D WG OPRACOWANIA OCZYSZCZALNI ŚCIEKÓW

Łączy się z rys. nr 48

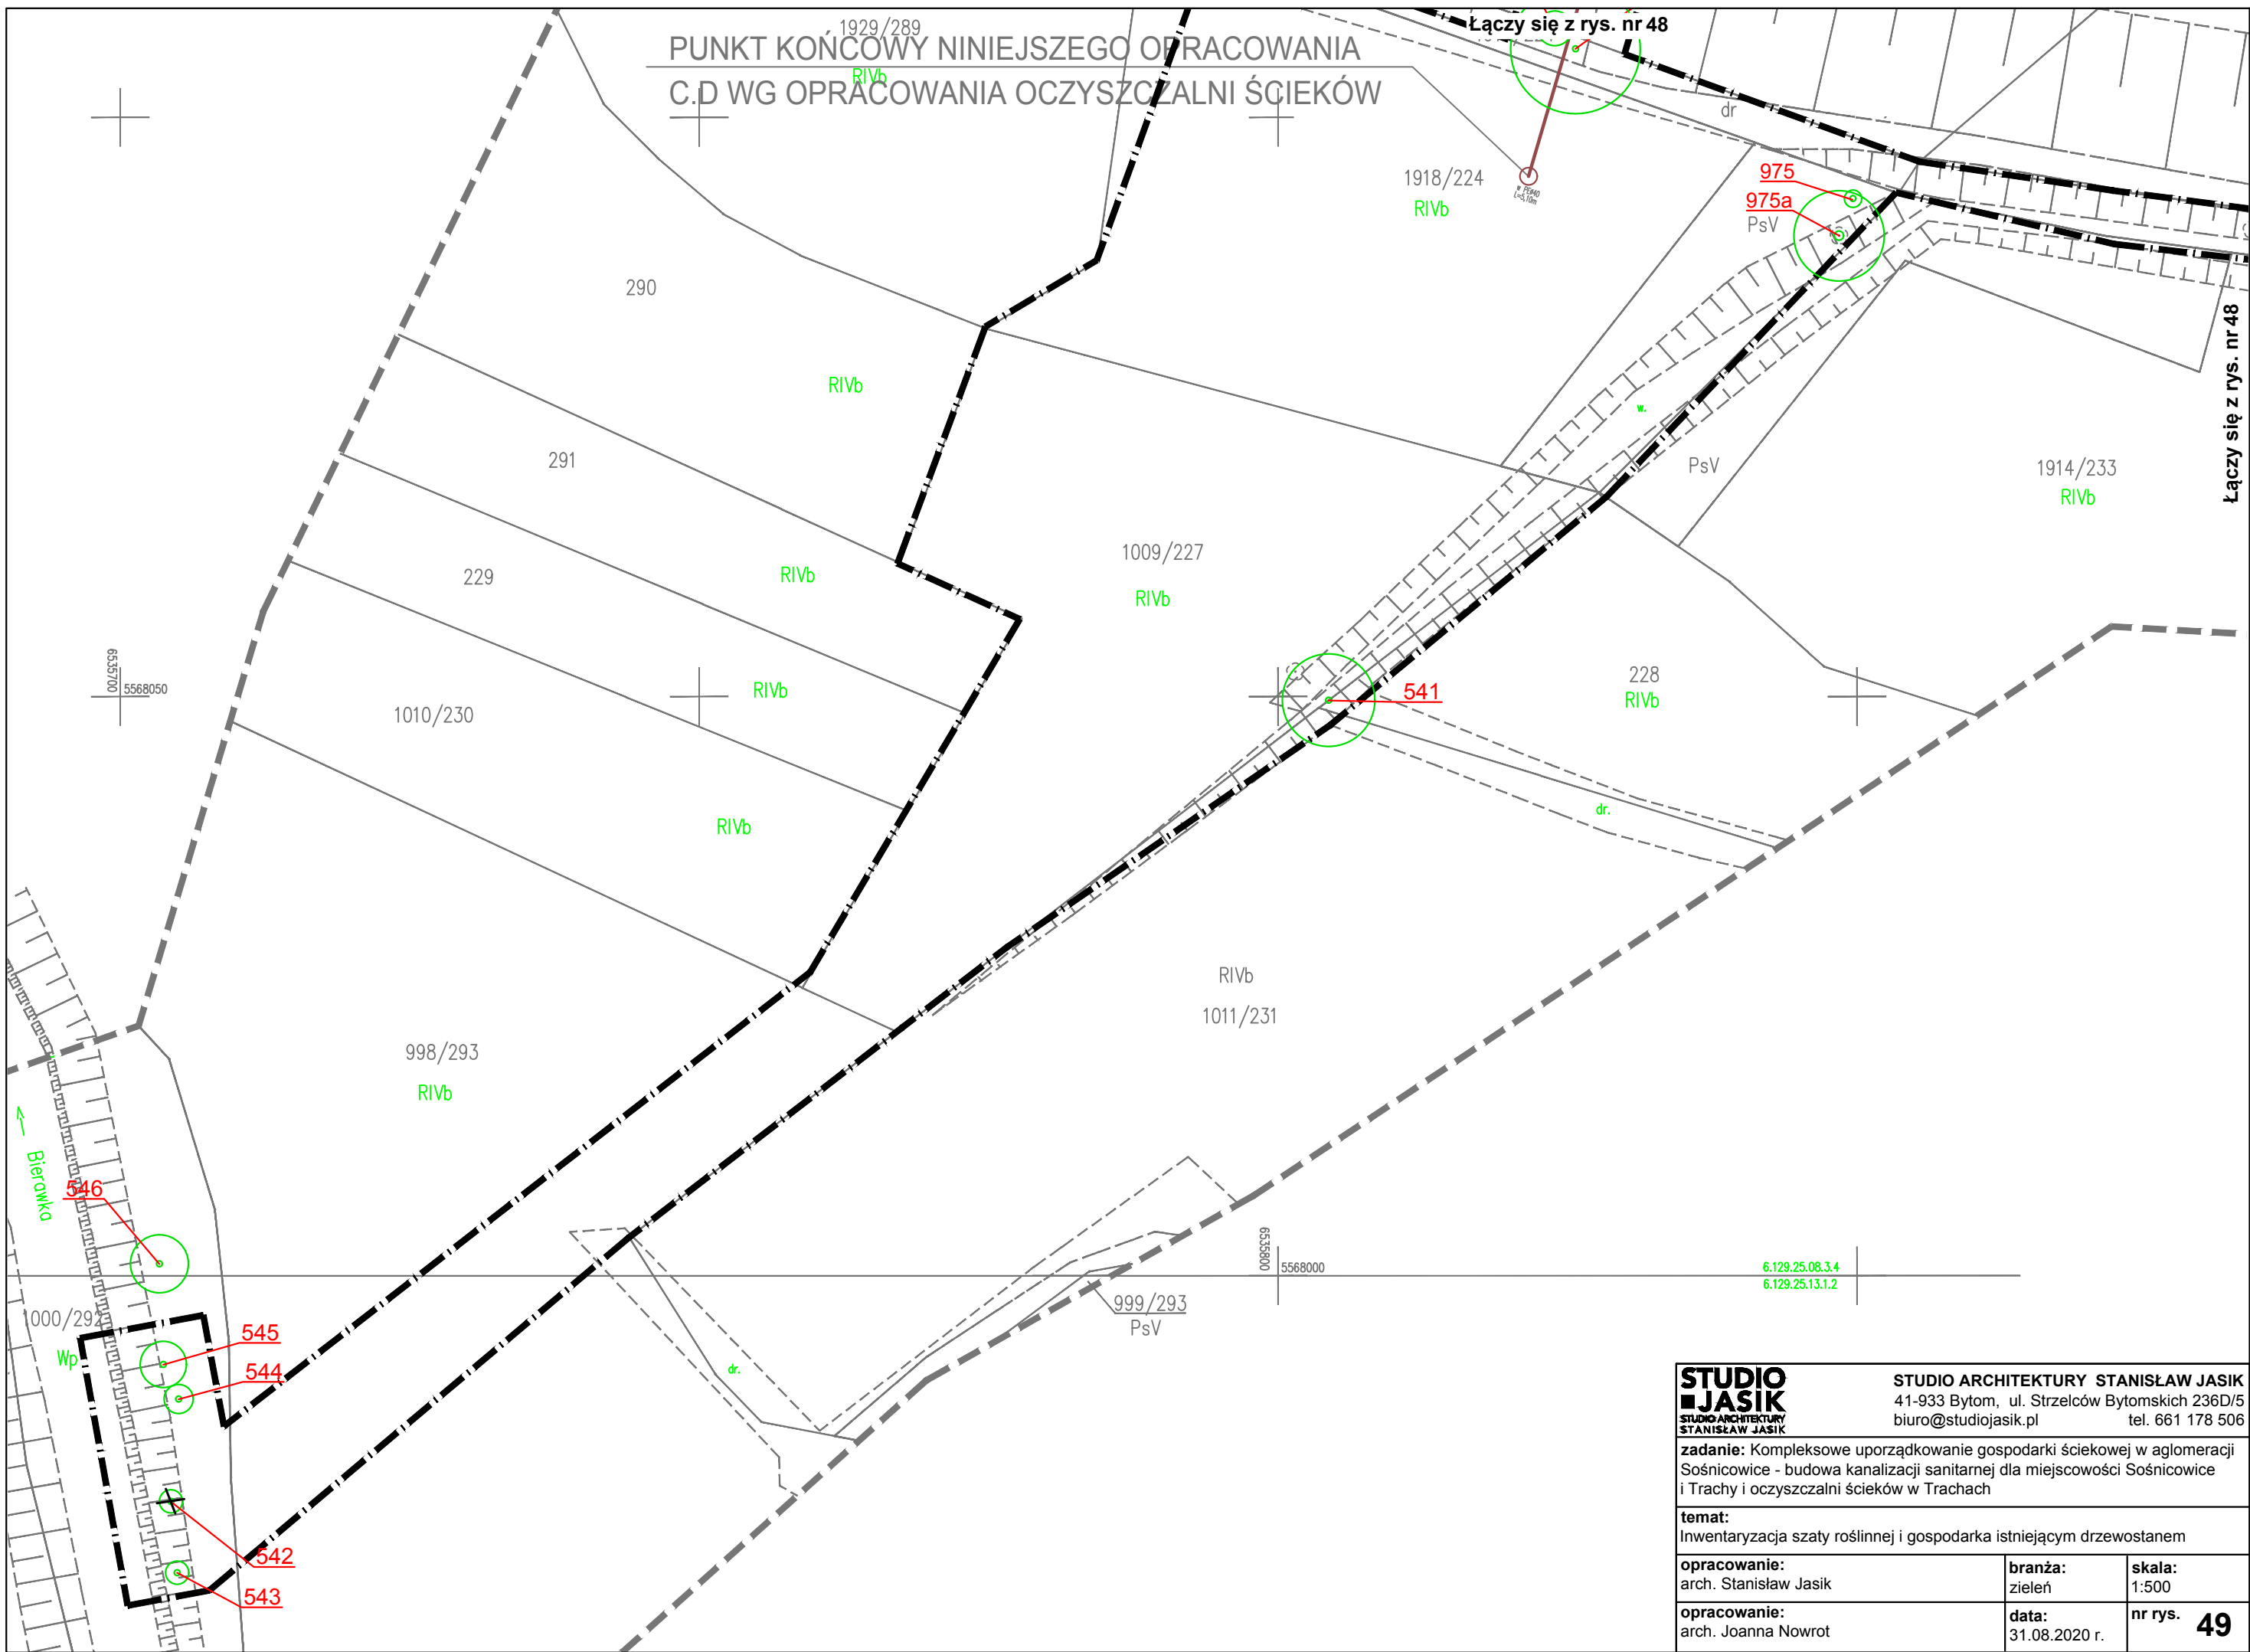

Łączy się z rys. nr 48

STUDIO ARCHITEKTURY STANISŁAW JASIK 41-933 Bytom, ul. Strzelców Bytomskich 236D/5 biuro@studiojasik.pl tel. 661 178 506		
zadanie: Kompleksowe uporządkowanie gospodarki ściekowej w aglomeracji Sośnicowice - budowa kanalizacji sanitarnej dla miejscowości Sośnicowice i Trachy i oczyszczalni ścieków w Trachach		
temat: Inwentaryzacja szaty roślinnej i gospodarka istniejącym drzewostanem		
opracowanie: arch. Stanisław Jasik	branża: zieleń	skala: 1:500
opracowanie: arch. Joanna Nowrot	data: 31.08.2020 r.	nr rys. 49