


RZUT PARTERU

PRZYCHODNIA

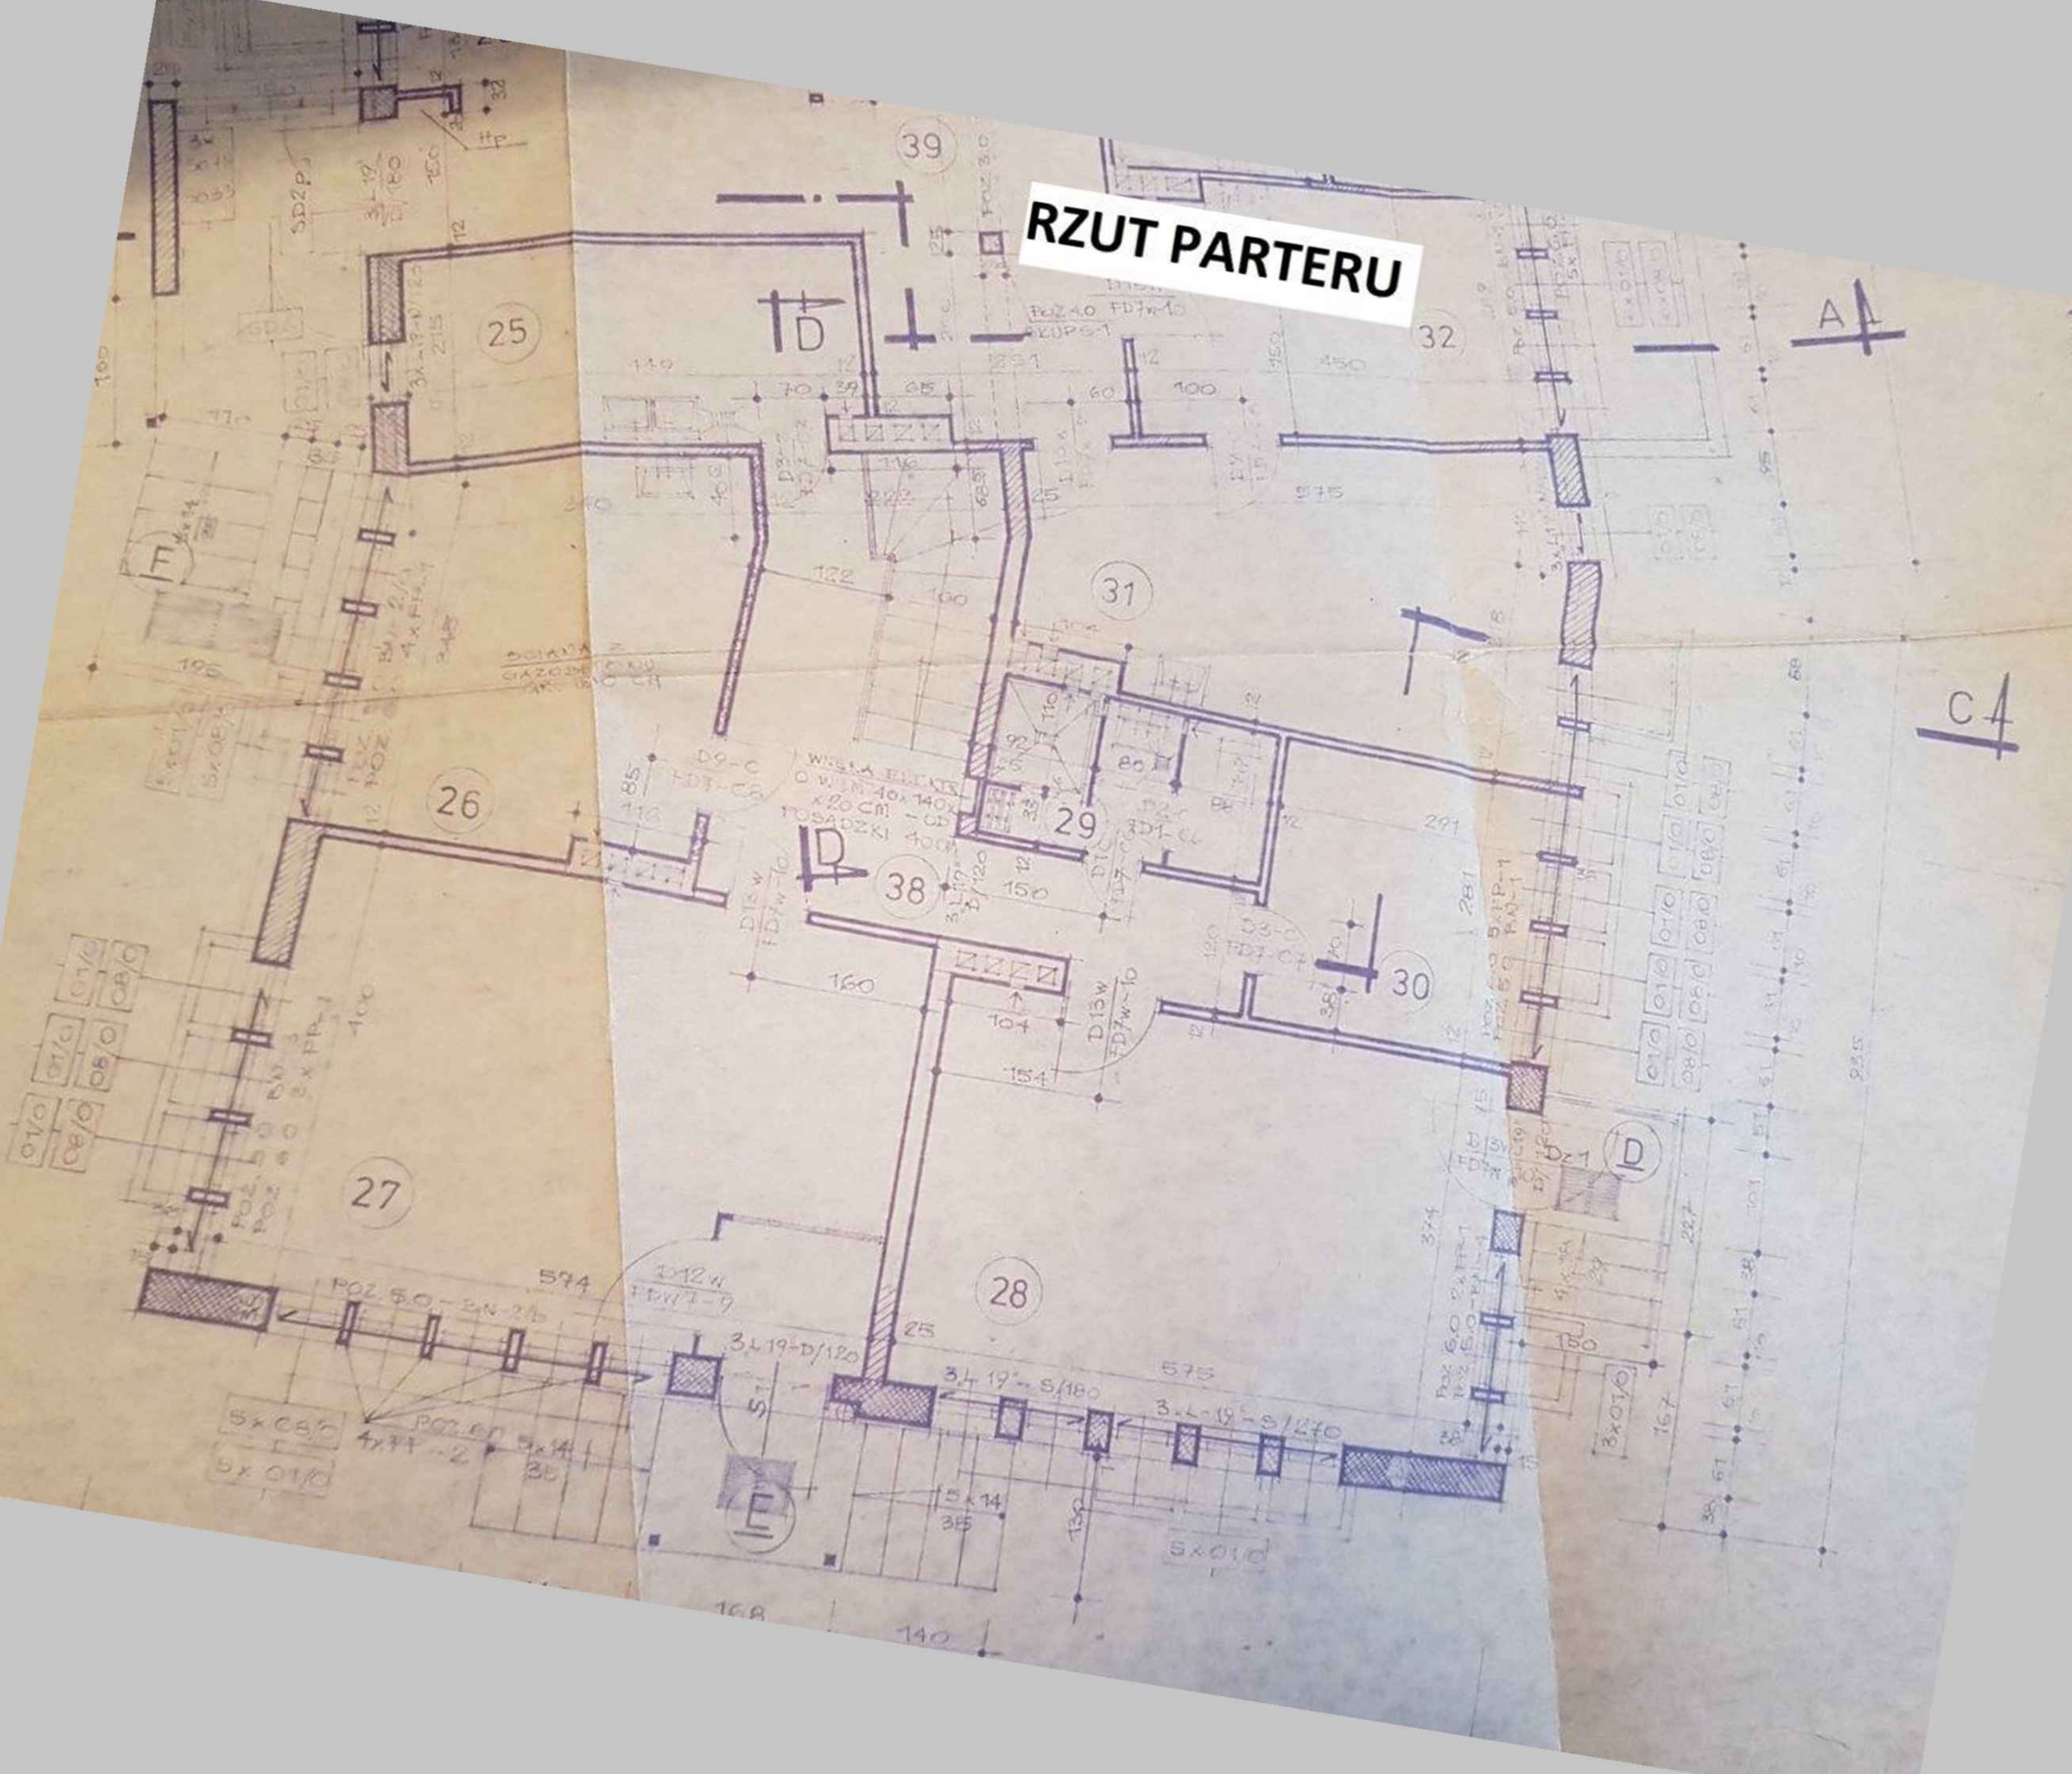

01/17

RZUT PIWNIC

KAWAL ZĘTOWY
MIAŁO 14 - 14 x 27 CM
WIS. PROJEKTU C.O.
DZ. NR. 1/13

01/16

100

01/19

CIĘŻAR TAJ. ROZWIĄZ.
PRZYMAJE SIĘ DO WIS.
LAPARUJ. OŚC. WYK.

CIĘŻAR
2000 A

WYKAZ DO DZIAŁA
002/000/001/13

01/19

01/18

01/24

01/17

WIS. NA WŁ. OŚC. WYK.
CIĘŻAROWA 1000 A
MIAŁO 14 - 20 CM
WIS. 1/13

01/20

01/16

01/15

01/21

01/23

01/14

01/13

01/22

