

woj. łódzkie  
pow. Opoczno  
gm. 100705\_2, Paradyż  
obręb 0026 „Wojcin B”  
działka: 555, 558

GN16640.2.1216.2018


Granice działek wkreślono na podstawie  
evidencji gruntów.

Układ współrzędnych PL "2000"

Poziom odniesienie "Kronstadt 86"

Stan aktualności na dzień 05.06.2018


wykonął

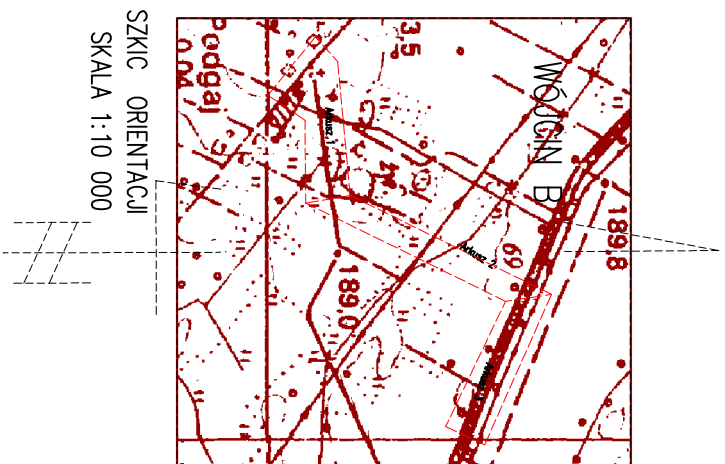

# MAPA DO CELÓW PROJEKTOWYCH

w skali 1:500  
Arkusz 1 (3)

LZ

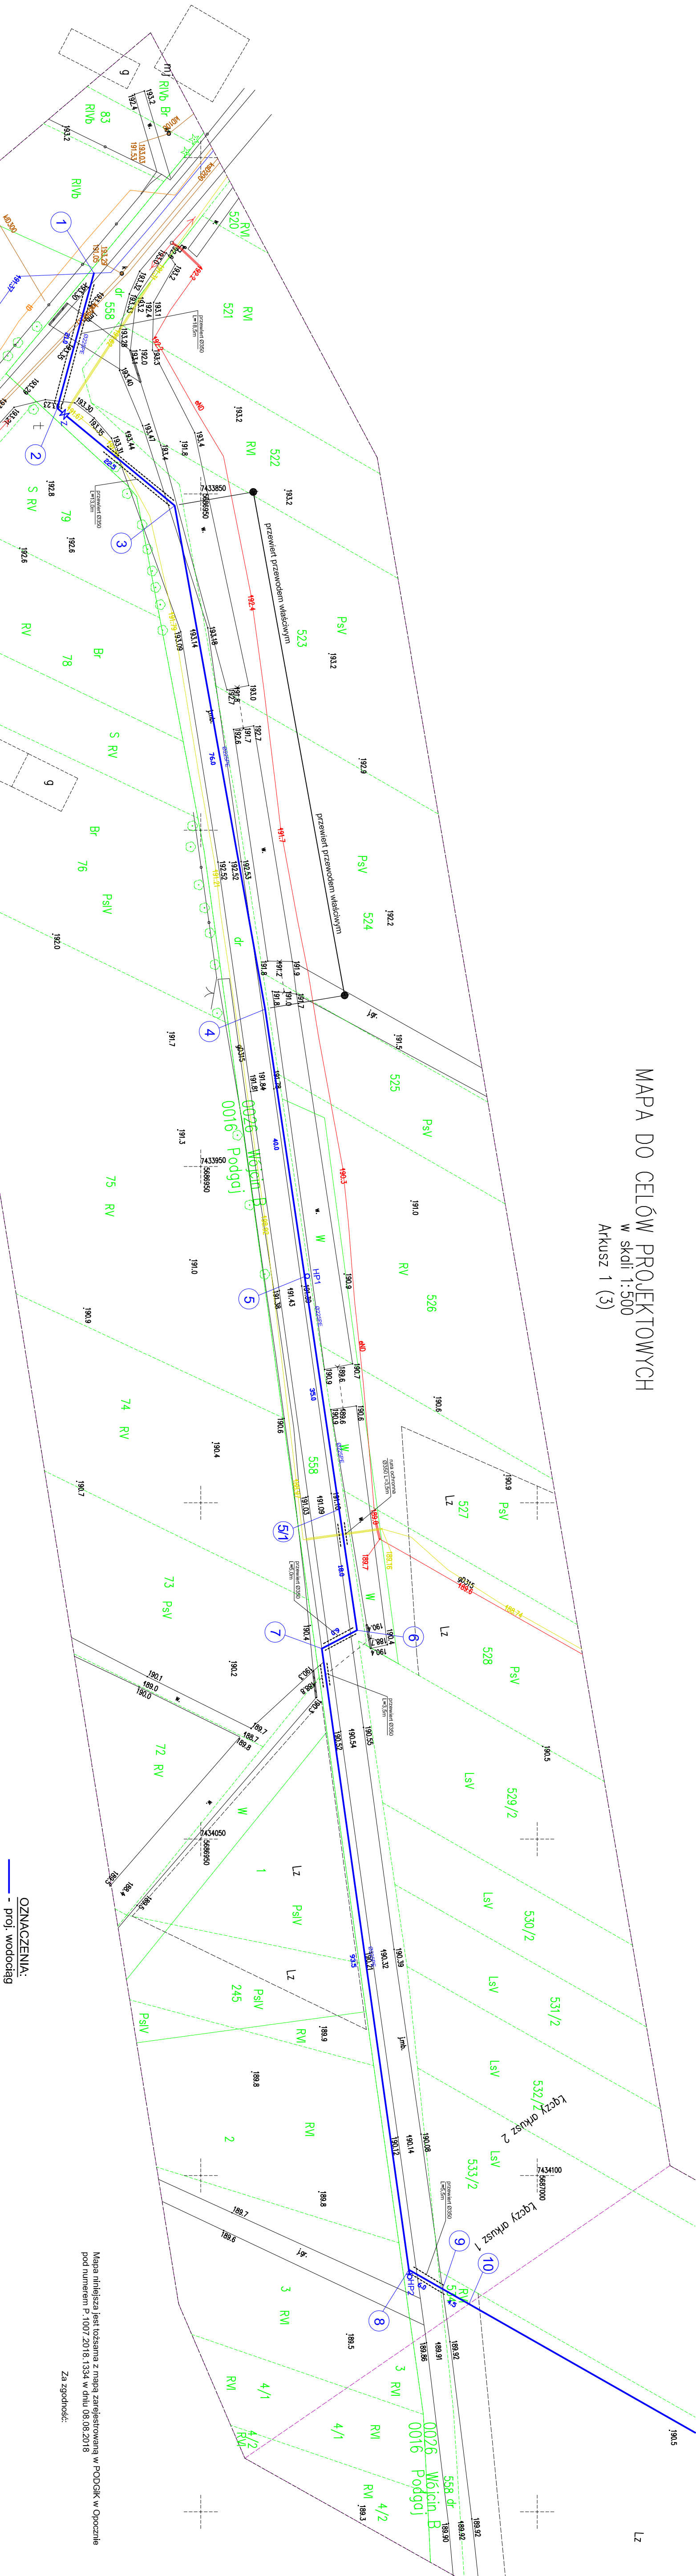

OZNACZENIA:  
— proj. wodociąg

Mapa niniejsza jest wzruszona z mocy zarządzonej w PODDOK w Opocznie  
pod numerem P.1007.2018.1334 w dniu 08.08.2018

Za zgodność:

TYTUŁ PROJEKTU: Sieć wodociągowa w miejscowości Wojcin B w gminie Paradyż			
TYTUŁ RYS:	Projekt zagospodarowania terenu	NR RYS:	NR OPR.
Faza projektu	PROJEKT BUDOWLANY	SKALA:	DATA
branża	WOD - KAN	1:500	02.2019
projektant	mgr. Elżbieta Andrzejczak, GPH480-80/76, 1/82/WMK		
sprawdzenie	mgr inż. Anna Andrzejczak - Model 7101/WK.		