




Profil podłużny - ul. Bahdaja  
odcinek 1

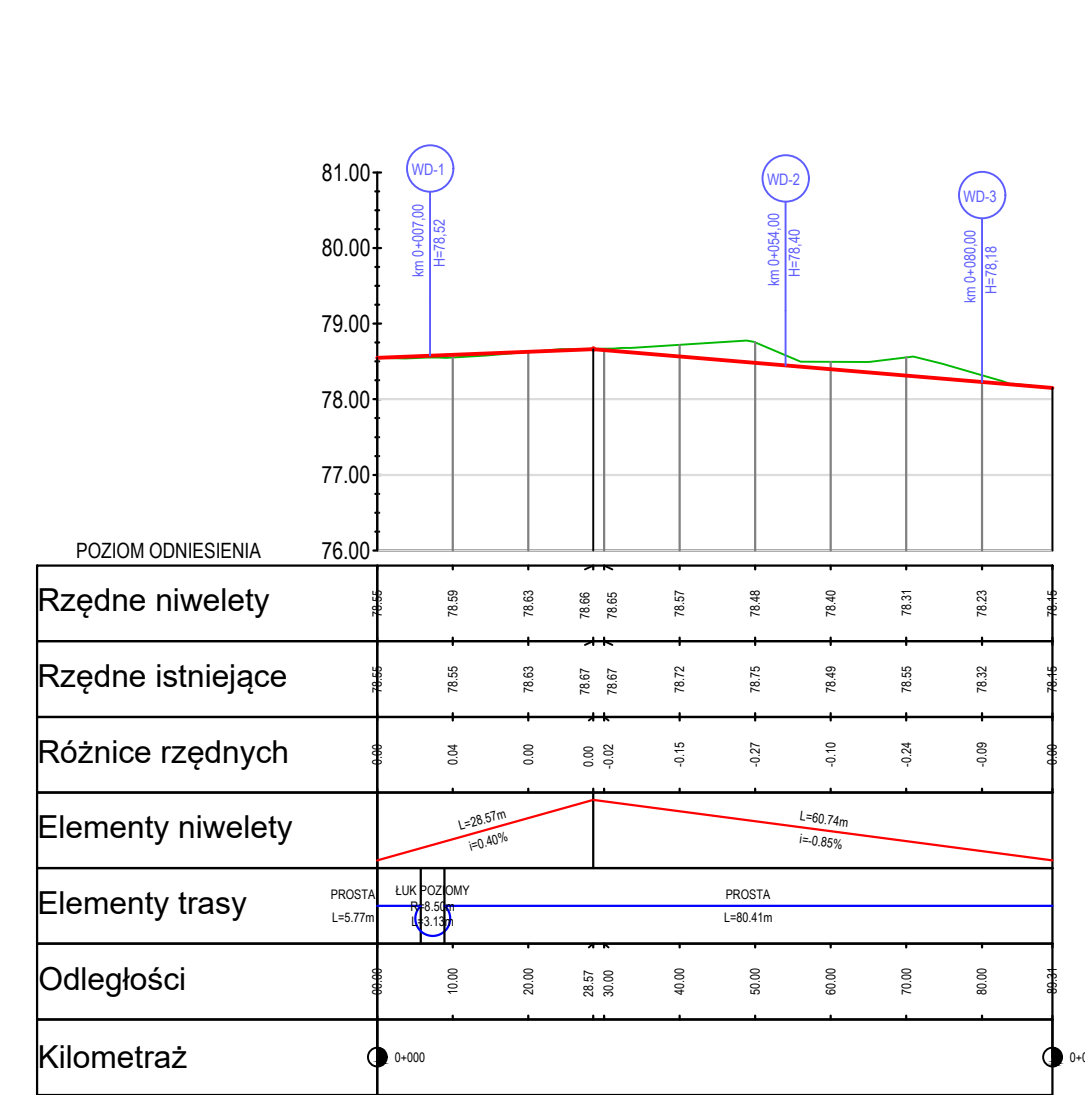


Profil podłużny - ul. Bahdaja  
odcinek 2

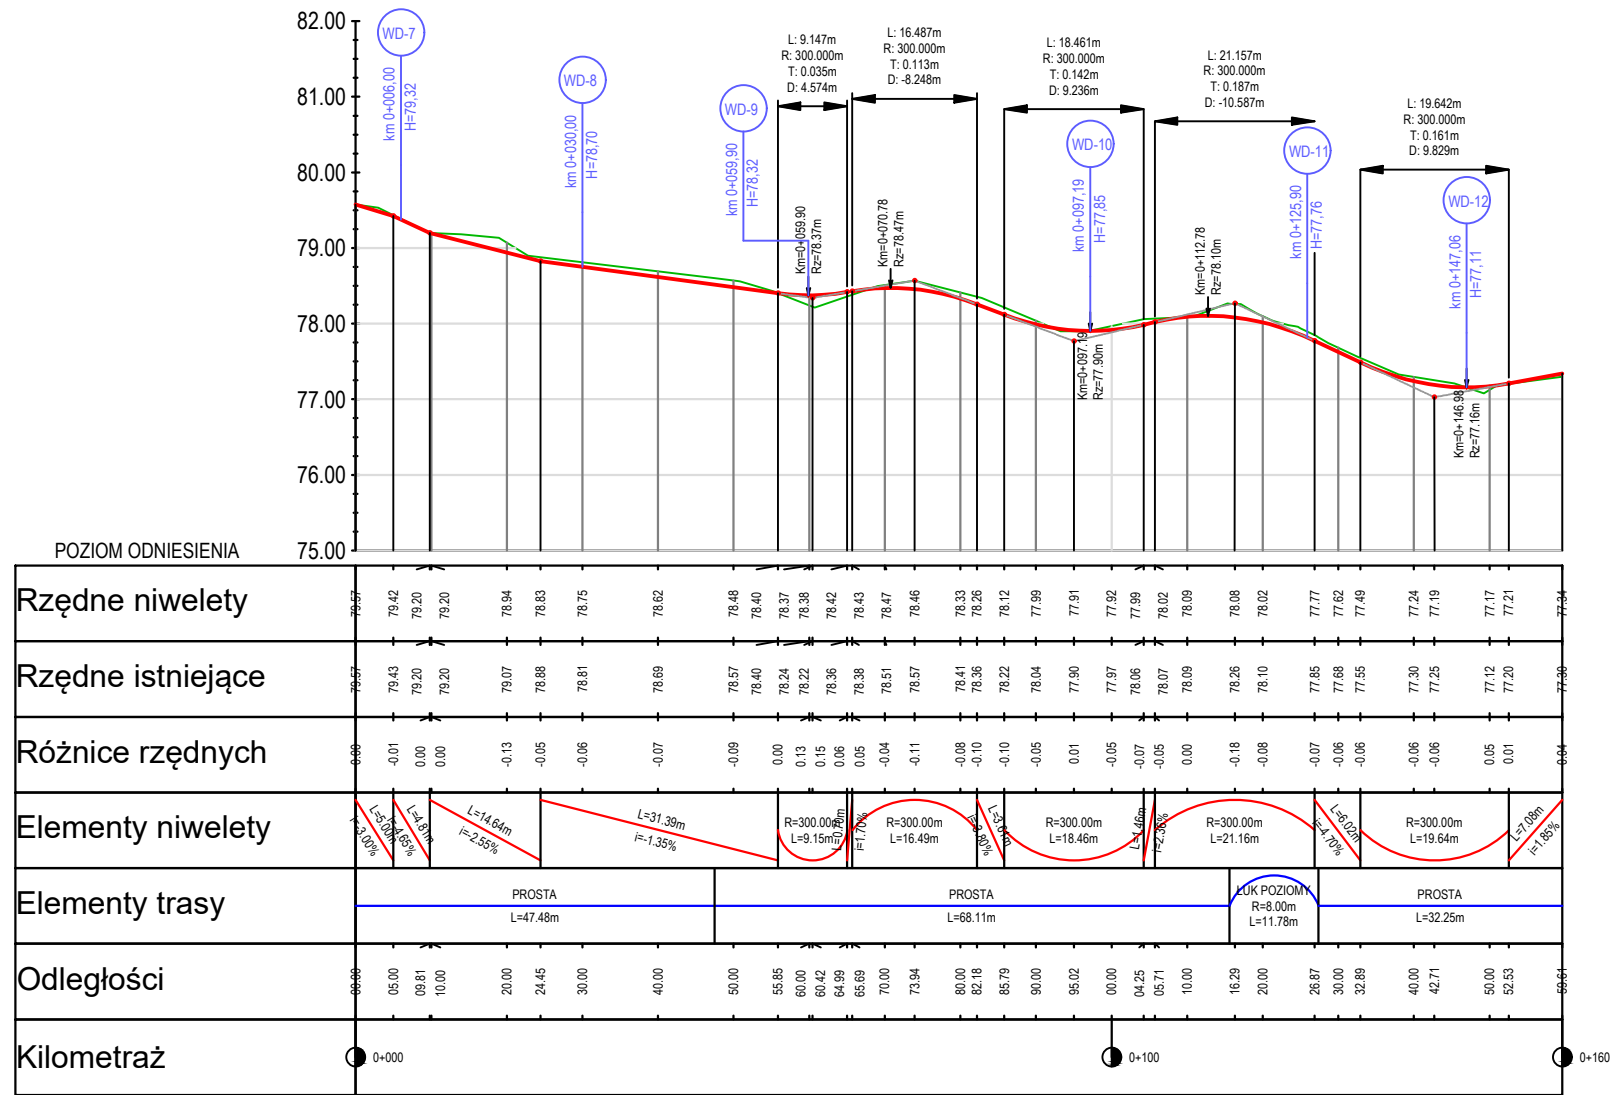


Profil podłużny - ul. Bahdaja  
odcinek 3

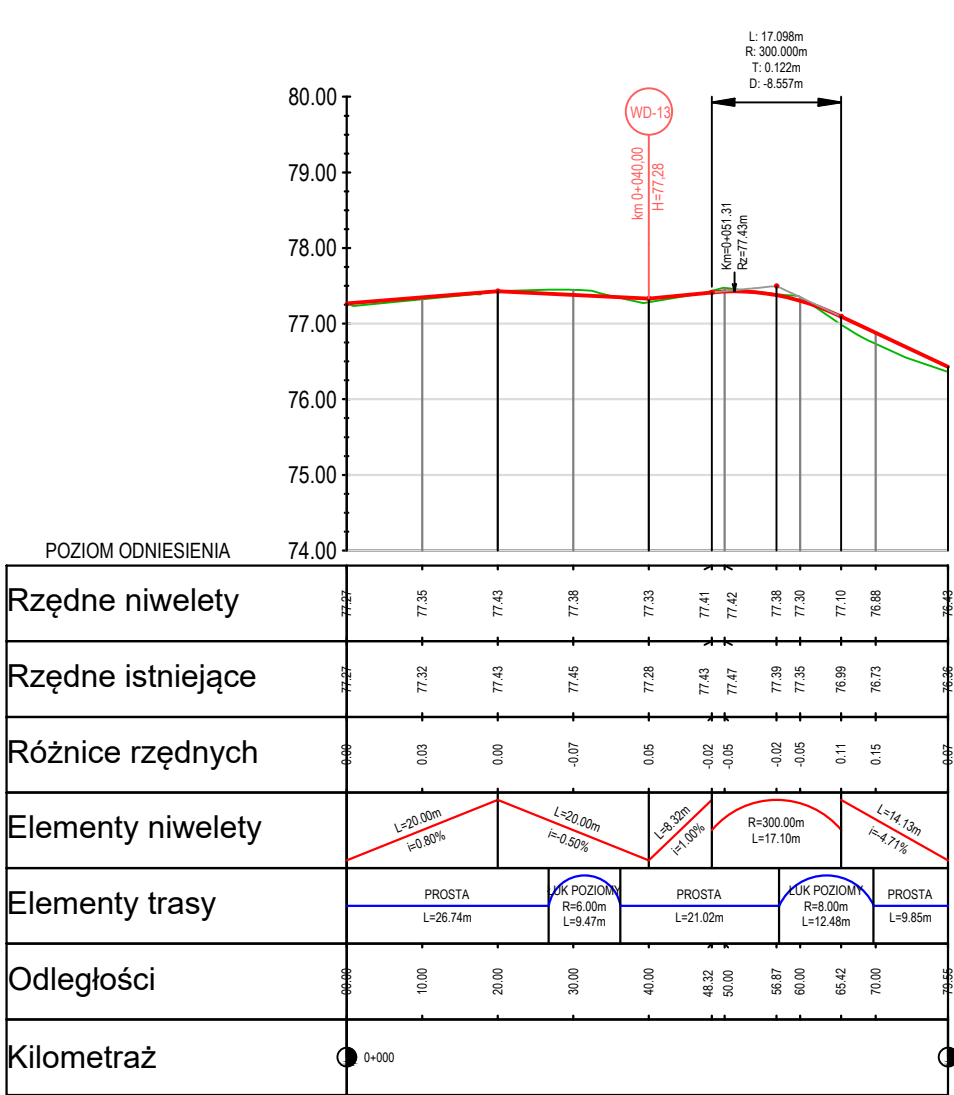

Profil podłużny - ul. Gombrowicza  
odcinek 1

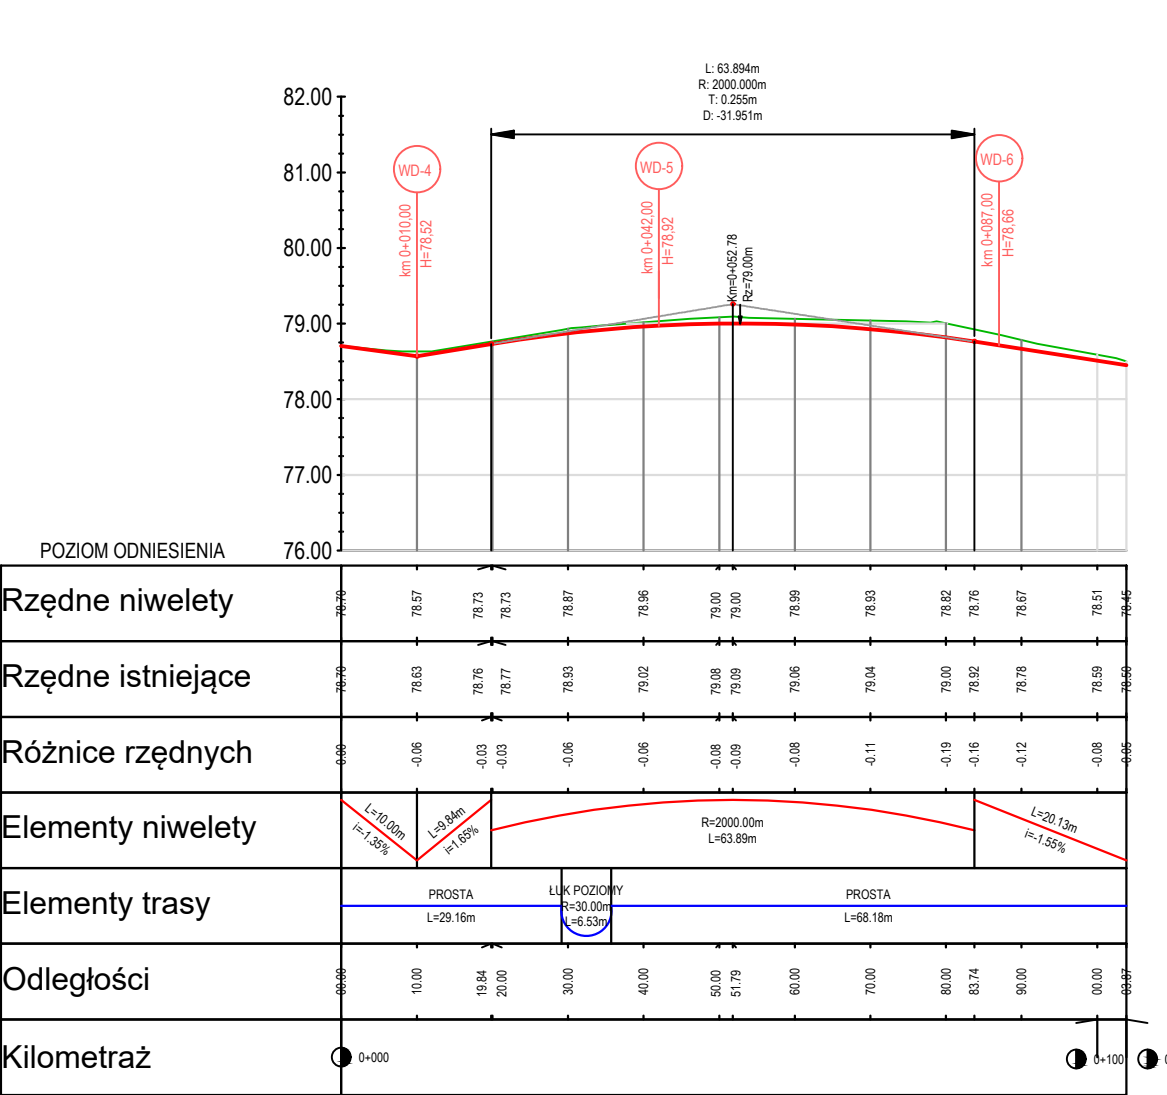

Profil podłużny - ul. Gombrowicza  
odcinek 2

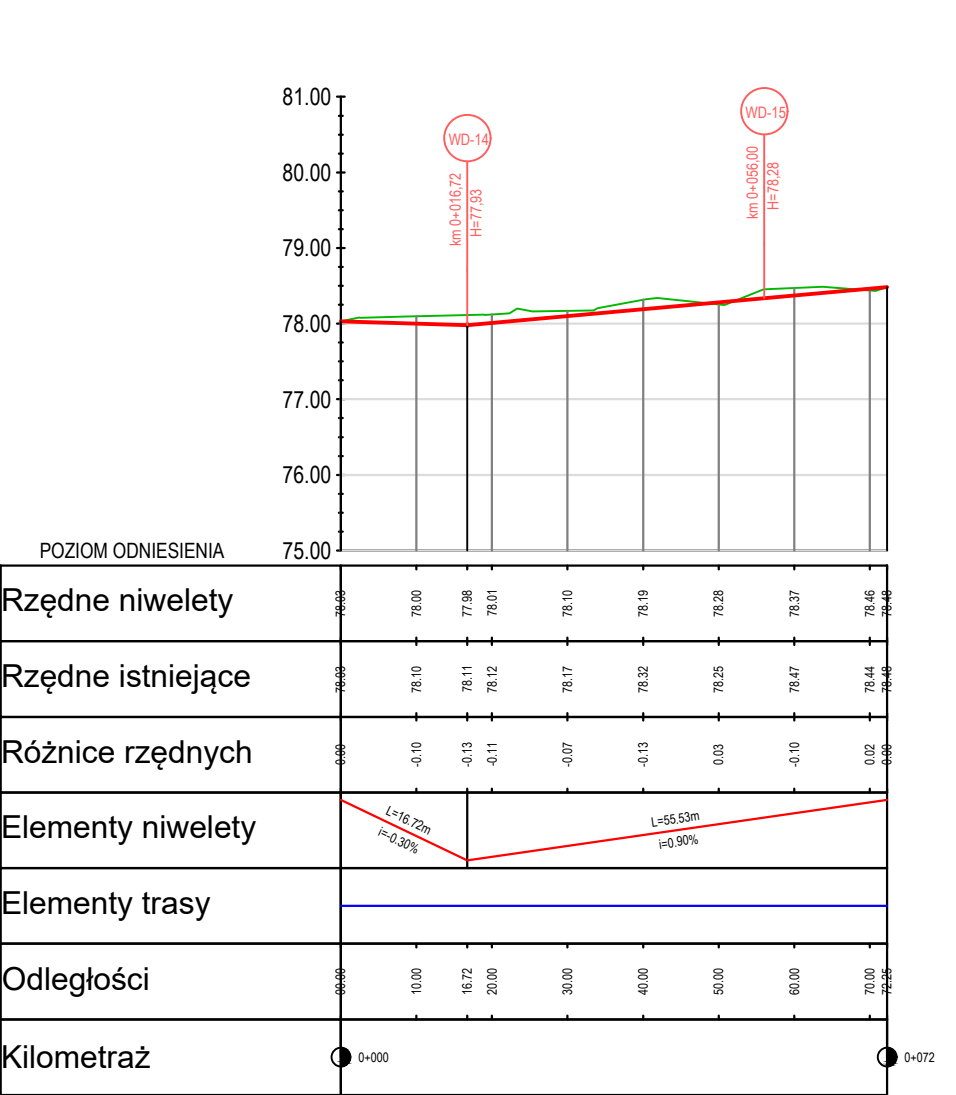

PROFIL PODŁUŻNY  
skala 1:1000/100

Dane Techniczne  
Droga gminna  
Prędkość projektowa - 30 km/h  
Szerokość pasa ruchu - 2x2.50 m  
Kategoria ruchu - KR 2

Legenda  
— projektowana niweleta  
— istniejący teren  
WD-23: wycieczny punkt kanalizacyjny  
WD-22: przebiegający punkt kanalizacyjny

Investor: Gmina Kosakowo ul. Żeromskiego 89 81-198 Kosakowo	NEVORA spółka z o.o. ul. Karola Szymanowskiego 18/28, 80-280 Gdańsk tel. 691 05 75 15 e-mail: <a href="mailto:nevora.projekt@gmail.com">nevora.projekt@gmail.com</a> NIP: 583-330-18-92 Regon 380068319		
Nazwa projektu:	Budowa ul. Bahdaja i ul. Gombrowicza w Suchym Dworze, Gmina Kosakowo - Program Funkcjonalno Użytkowy		
Nazwa rysunku:	Profil Podłużny - Wariant 2	Skala: 1:1000/100 arkusz 1/1	Rys.D-04.2 Kwiecień 2022
Branża drogowa:	Imię i nazwisko:	Numer uprawnień:	Podpis:
Branża drogowa:	proj. - mgr inż. Łukasz Dawidowski	POM/0338/PBD/18	