

PROJEKT STAŁEJ ORGANIZACJI RUCHU

**na skrzyżowaniach dróg gminnych z drogą powiatową
1195N w Rojach , gmina Miłakowo.**

Inwestor : Gmina Miłakowo

Sporządził : Jacek Babicki

mgr inż. Jacek Babicki
uprawniony projektant w zakresie dróg
lotnisk i typowych przejazdów
Nr upr. WAM/0095/POOD/07

Klauzula zatwierdzenia projektu organizacji ruchu

Zgodnie z art. 10 ust.3 ustawy z dnia 20 czerwca 1997r. Prawo o ruchu drogowym (T.j. Dz. U. z 2018 r. poz. 1990.) oraz §3 ust. 1 pkt 3 rozporządzenia Ministra Infrastruktury z dnia 23 września 2003r. w sprawie szczegółowych warunków zarządzania ruchem na drogach oraz wykonywania nadzoru nad tym zarządzaniem (t.j. Dz. U. z 2017 r. poz. 784)

1. Niniejszą organizację ruchu zatwierdzam: w całości/ w części

- a) bez mian,
- b) ze zmianami lub

uwagami:.....
.....
.....
.....
.....
.....
.....
.....

- 2. Numer ewidencyjny projektu organizacji ruchu
- 3. Termin wprowadzenia zatwierdzonej organizacji ruchu.....
- 4. Termin ważności czasowej organizacji ruchu.....
- 5. Zatwierdzona i zrealizowana organizacja ruchu ważna do momentu wprowadzenia nowej organizacji ruchu na podstawie nowego zatwierdzonego projektu organizacji ruchu lub przywrócenia obowiązującej stałej organizacji ruchu

Uwaga: Jednostka wprowadzająca organizację ruchu zawiadamia organ zarządzający ruchem, zarząd drogi oraz właściwego komendanta Policji o terminie jej wprowadzenia, co najmniej na 7 dni przed dniem wprowadzenia organizacji ruchu.

W przypadku robót związanych z utrzymaniem drogi niewymagających całkowitego zamknięcia jezdni dla ruchu pojazdów samochodowych jednostka wprowadzająca organizację ruchu zawiadamia organ zarządzający ruchem, zarząd drogi oraz właściwego komendanta Policji o planowanym rozpoczęciu prac, podając datę, czas i miejsce ich wykonywania, co najmniej na 24 godziny przed ich rozpoczęciem. Organizacja ruchu może być wprowadzona pod warunkiem braku sprzeciwu ze strony organu zarządzającego ruchem

STAROSTA OSTRÓDZKI
ul. Jana III Sobieskiego 5
14-100 OSTRÓDA

STAROSTA
Andrzej Wiczowski

.....31.09.2021 r......
data

.....
podpis

Opis techniczny

Do projektu stałej organizacji ruchu na skrzyżowaniach dróg gminnych z drogą powiatową 1195 w Rojach

1. Podstawa opracowania

- Ustawa z dnia 20 czerwca 1997r. – Prawo po ruchu drogowym /Dz.U.nr 98 poz.602 (tekst ujednolicony Dz. U. z 2015r.
- Ustawa z dnia 21.03.1985 r. o drogach publicznych (Tekst ujednolicony Dz. U. z 2015r. poz. 460,774,870,1336)
- Rozporządzenie Ministra Infrastruktury z dnia 14 kwietnia 2017r. w sprawie szczegółowych warunków zarządzania ruchem na drogach oraz wykonywania nadzoru nad tym zarządzaniem (Dz. U. 2017r. poz. 784)
- Rozporządzenie Ministrów Transportu i Gospodarki Morskiej oraz Spraw Wewnętrznych i Administracji z dnia 31 lipca 2002r. w sprawie znaków i sygnałów drogowych (Dz. U. Nr 170 z dnia 12.10.2002r. poz.1393)
- Załączniki nr 1-4 do rozporządzenia Ministra Infrastruktury z dnia 3 lipca 2003r. w sprawie szczegółowych warunków technicznych dla znaków i sygnałów drogowych oraz urządzeń bezpieczeństwa ruchu drogowego i warunków ich usytuowania na drodze (Dz. U. nr 220 poz. 2181 z późn. zm.)

2. Przedmiot opracowania

Celem niniejszego opracowania jest stała organizacja ruchu na skrzyżowaniach dróg gminnych w związku z projektowaną przebudową skrzyżowań.

3. Stan istniejący

Drogi gminne łączą się z drogą powiatową skrzyżowaniem zwykłym .
Nawierzchnia drogi powiatowej o szerokości 5m i nawierzchni bitumicznej.
Pierwsza droga gminna ma nawierzchnię bitumiczną i szerokość 3m.
Druga droga gminna ma nawierzchnię żwirową i szerokość 3,5m.
Skrzyżowania nie posiadają żadnego oznakowania.
Teren zabudowany . Prędkość dopuszczalna 50km/h.

4. Projektowana organizacja ruchu

Projektuje się wykonanie oznakowania pionowego dotyczącego obu skrzyżowań.

4.1. Oznakowanie pionowe

Na drodze powiatowej każde skrzyżowanie będzie oznakowane znakami D-1 po obu stronach , ustawione w odległości od 20 do 25m.

Na drogach gminnych będzie ustawiony zna A-7 w odległości około 15m.

5. Parametry projektowanych znaków pionowych


Oznakowanie pionowe powinno spełniać warunki techniczne jak dla dróg gminnych podane w załącznikach do rozporządzenia Ministra Infrastruktury z dnia 3 lipca 2003r. z sprawie szczegółowych warunków technicznych dla znaków i sygnałów drogowych oraz bezpieczeństwa ruchu drogowego i warunków ich umieszczania na drogach poz.2181 Dz.U. Nr 220 z dnia 23 grudnia 2003r.


6. Zestawienie znaków pionowych

- 1. Znaki D-1 4 szt.
- 1. Znaki A-7 2 szt.


8. Termin wprowadzenia oznakowania

Planuje się wprowadzenie projektowanego oznakowania do 31.12.2021r.

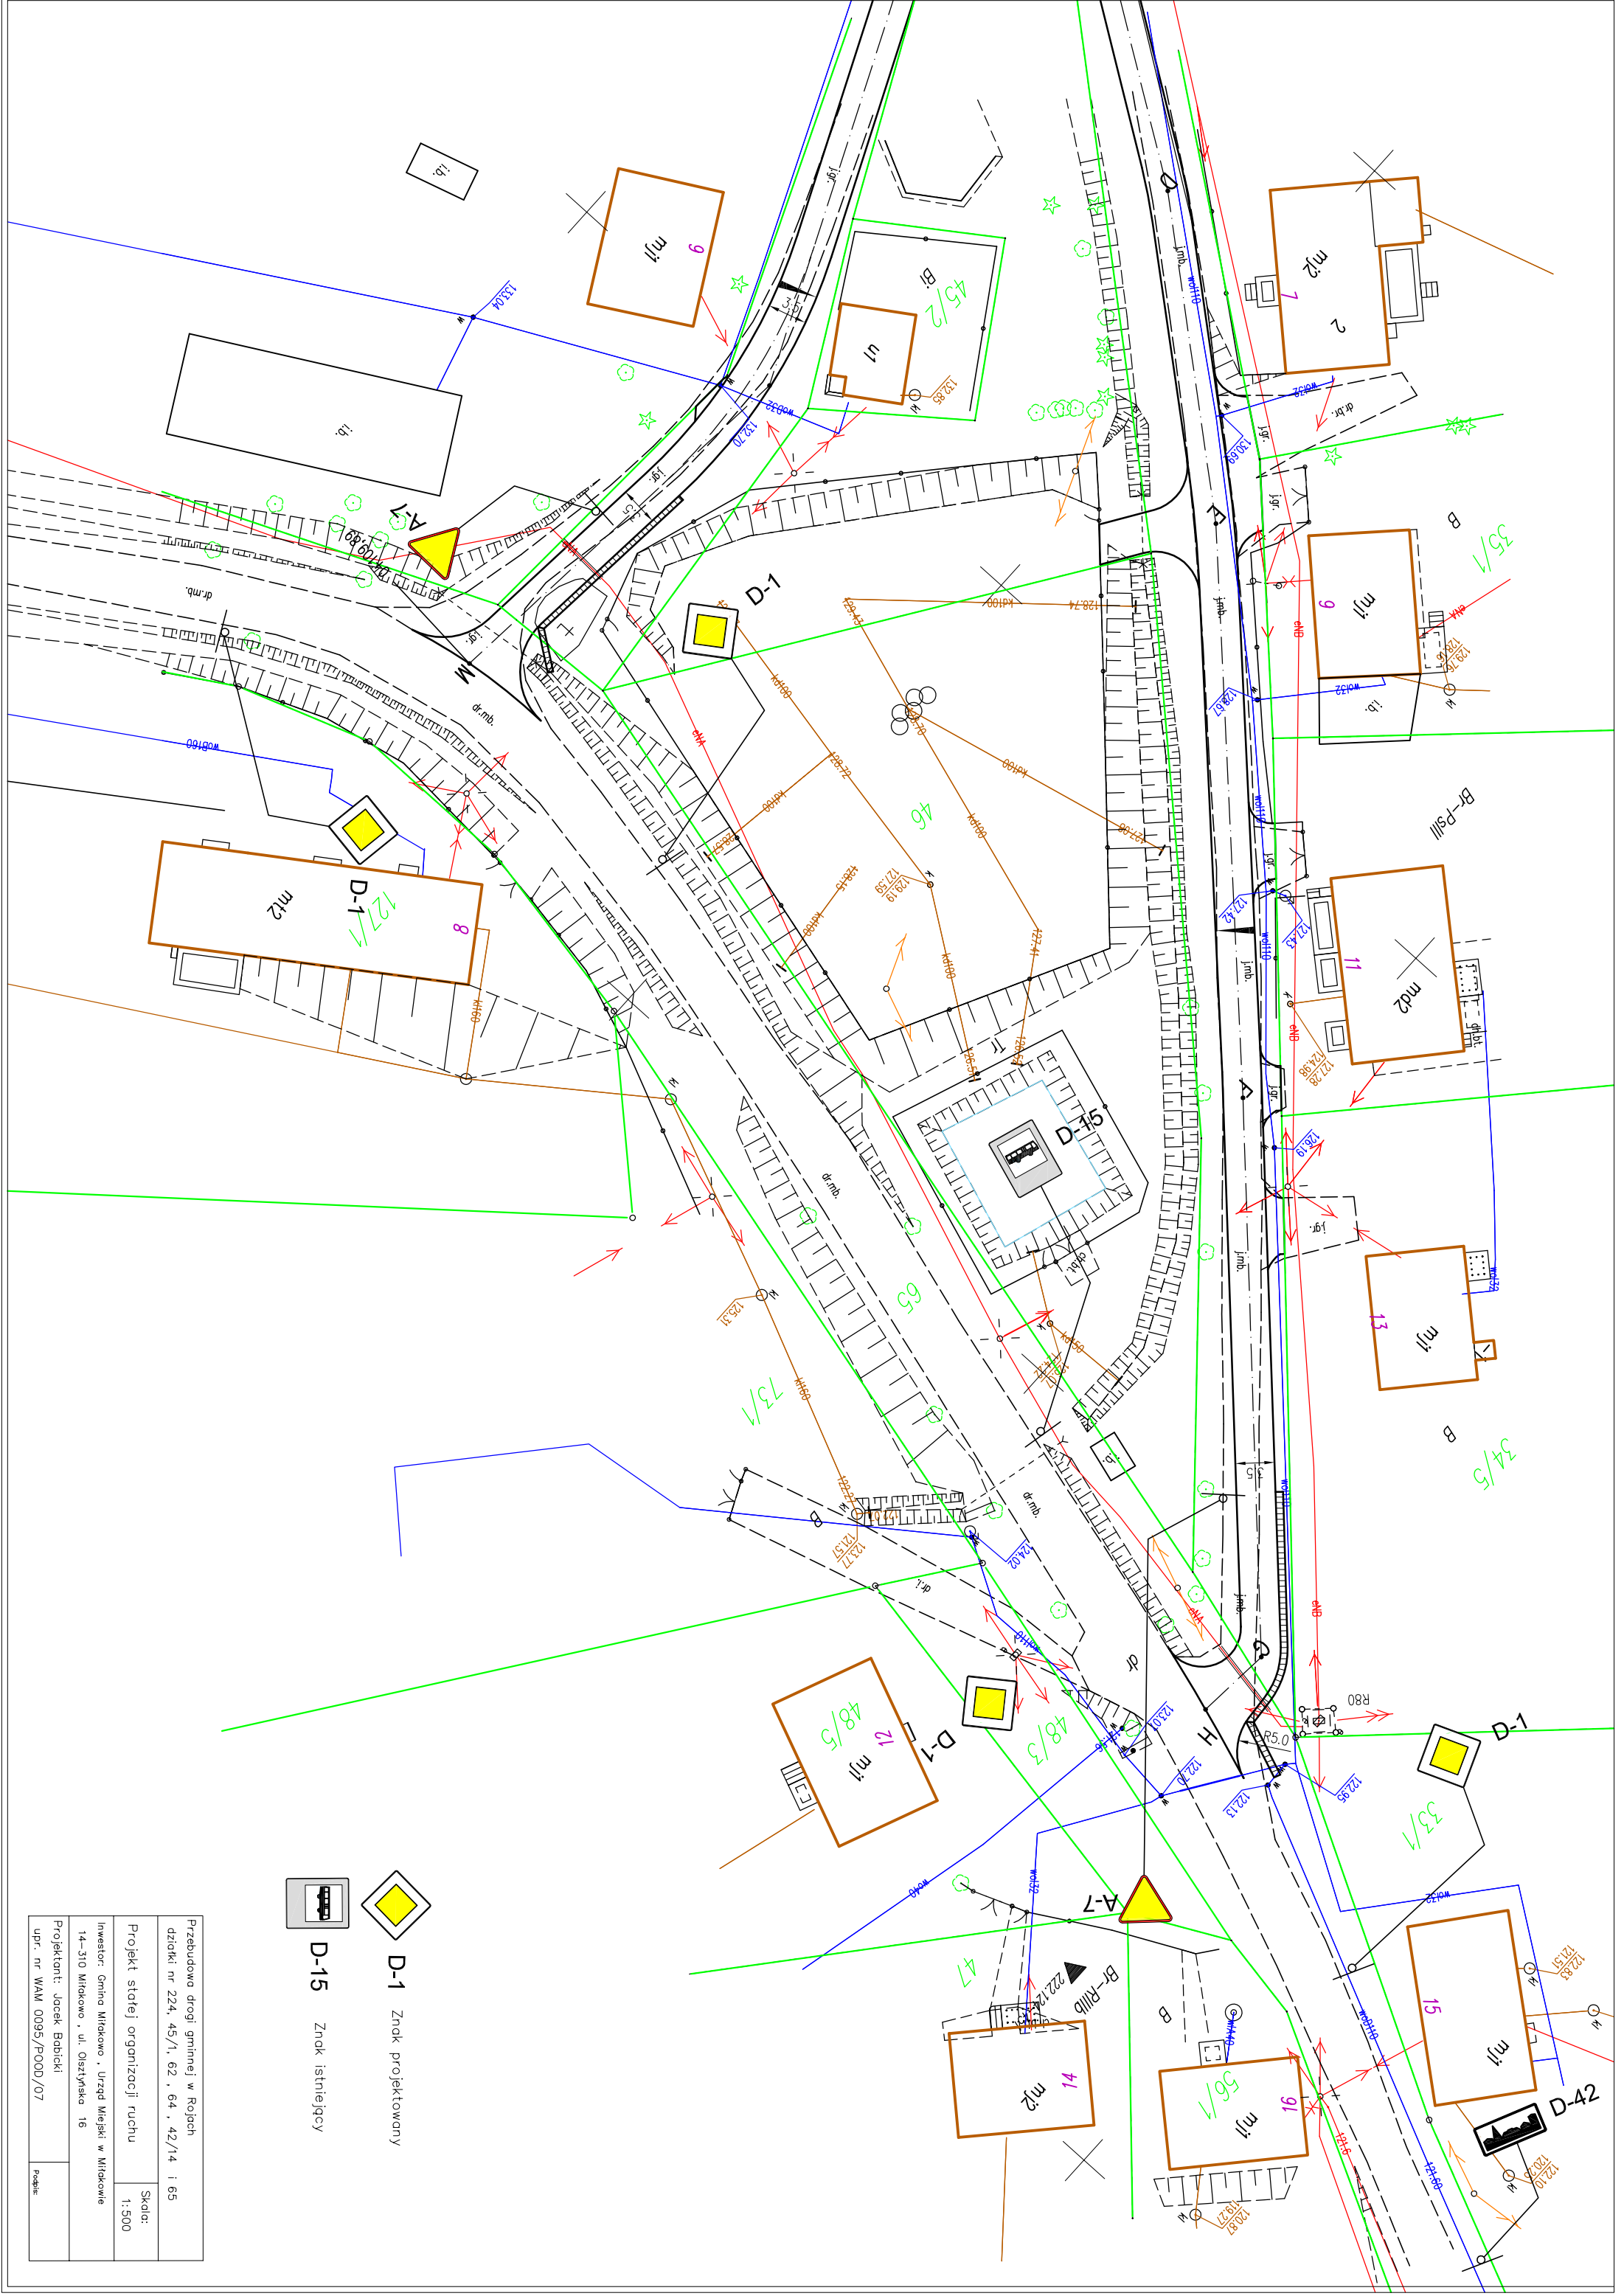



D-1 Znak projektowany

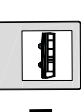

D-15 Znak istniejący

Przebudowa drogi gminnej w Rejzach	
działki nr 224, 45/1, 62, 64, 42/14 i 65	
Projekt stałej organizacji ruchu	Skala: 1:500
Inwestor: Gmina Miłokowo, Urząd Miejski w Miłokowie	
14-310 Miłokowo, ul. Olsztyńska 16	
Projektant: Jacek Bobicki	
upr. nr WAM 0095/POOD/07	
Papięs	

KARTA UZGODNIEN

Projekt stałej organizacji ruchu na skrzyżowaniach w Rojach

KOMENDA POWIATOWA
POLICJI W OSTRÓDZIE

NACZELNIK
Wydziału Prewencji i Ruchu Drogowego
KPP MOW

[Signature]
nadkom. Krzysztof Majewski

*Upoważniony do zaktualizowania
A. Kucharski 22.05.2014 J. Dąbrowski*

KOMENDA POWIATOWA POLICJI
w OSTRÓDZIE
WYDZIAŁ PREWENCJI I RUCHU DROGOWEGO
14-100 Ostróda, ul. Handlowa 6
tel./fax: 89 642 72 61/205
e-mail: komendant@ostroda.ol.policja.gov.pl

Zarząd Dróg Powiatowych w
Ostródzie

Opinię pozytywnie

ZARZĄD DRÓG POWIATOWYCH
14-100 Ostróda, ul. Grunwaldzka 62 A
tel. 89 646 24 14, fax 89 642 17 62
REGON: 510751190, NIP: 741-17-72-021

Z-ca DYREKTORA

[Signature]
Grzegorz Puzon