

woj. łódzkie  
pow. Opoczno  
gm. 100705\_2, Paradyż  
obręb 0026 ,Wójcin B  
działka: 555, 558

GN.I.6640.2.1216.201


Granice działek wkreślono na podstawie ewidencji gruntów.

Układ współrzędnych PL "2000

Poziom odniesienia "Kronstadt 86

Stan aktualności na dzień 05.06.2018


wykonać.

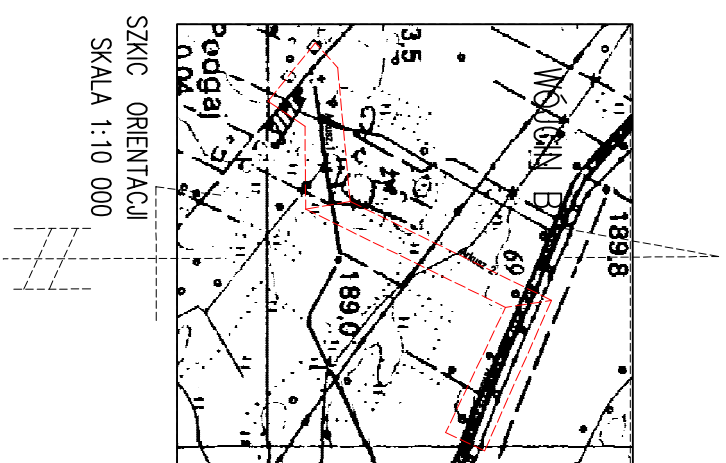

# MAPA DO CELÓW PROJEKTOWYCH

w skali 1:500

Arkusz 1 (3)

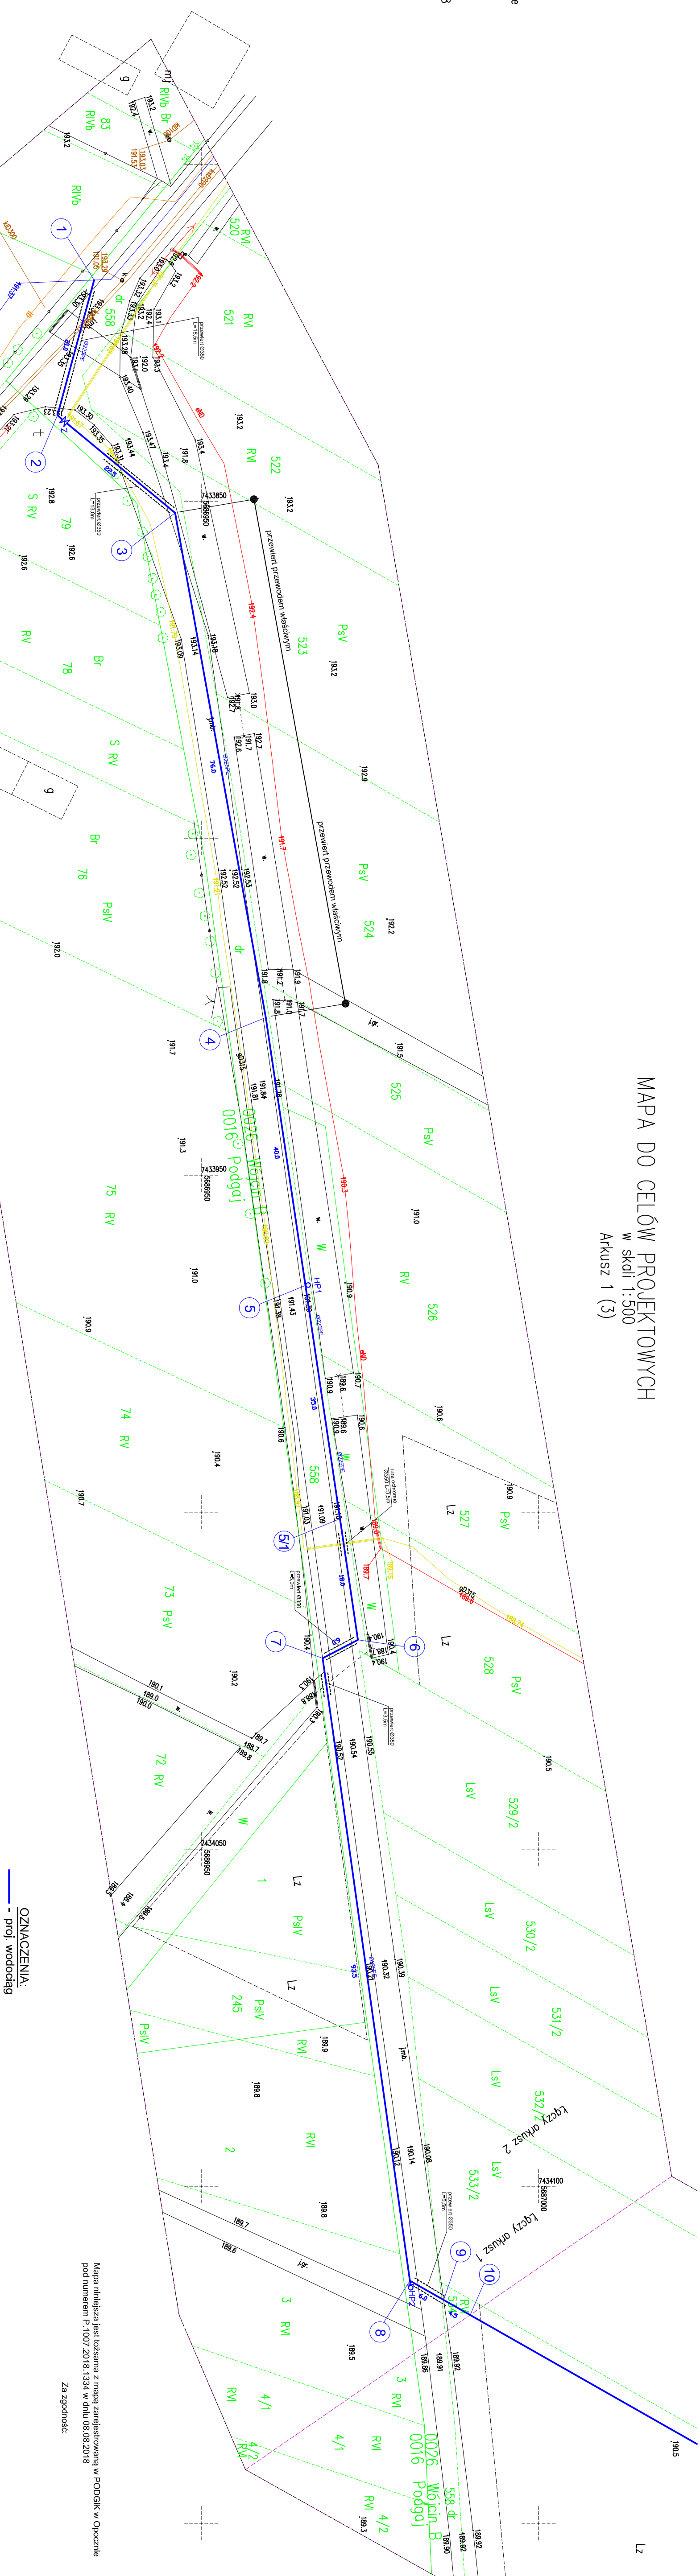

Mapa niniejsza jest tożsama z mapą zarejestrowaną w PODGiK w Opocznie pod numerem P.1007.2018.1334 w dniu 08.08.2018

Za zgodność:

Za zgodność

TYTUŁ PROJEKTU: Stacja wododopława w miejscowości Wójcik B w gminie Paradyż					
TYTUŁ RYS.	Projekt zagospodarowania terenu	NR RYS. 1.	NR OK.		
Izaz projektu	<b>PROJEKT BUDOWLANY</b>	SKALA	DATA		
Dzienda	WOD-KAN	1:500	09.20.2017		
projektant	Inż. Elżbieta Andrzejczak SP18H-BD/76, 1182/WML				
Sprawkawca	mgr inż. Anna Andrzejczak - Mioder 7101/WML				