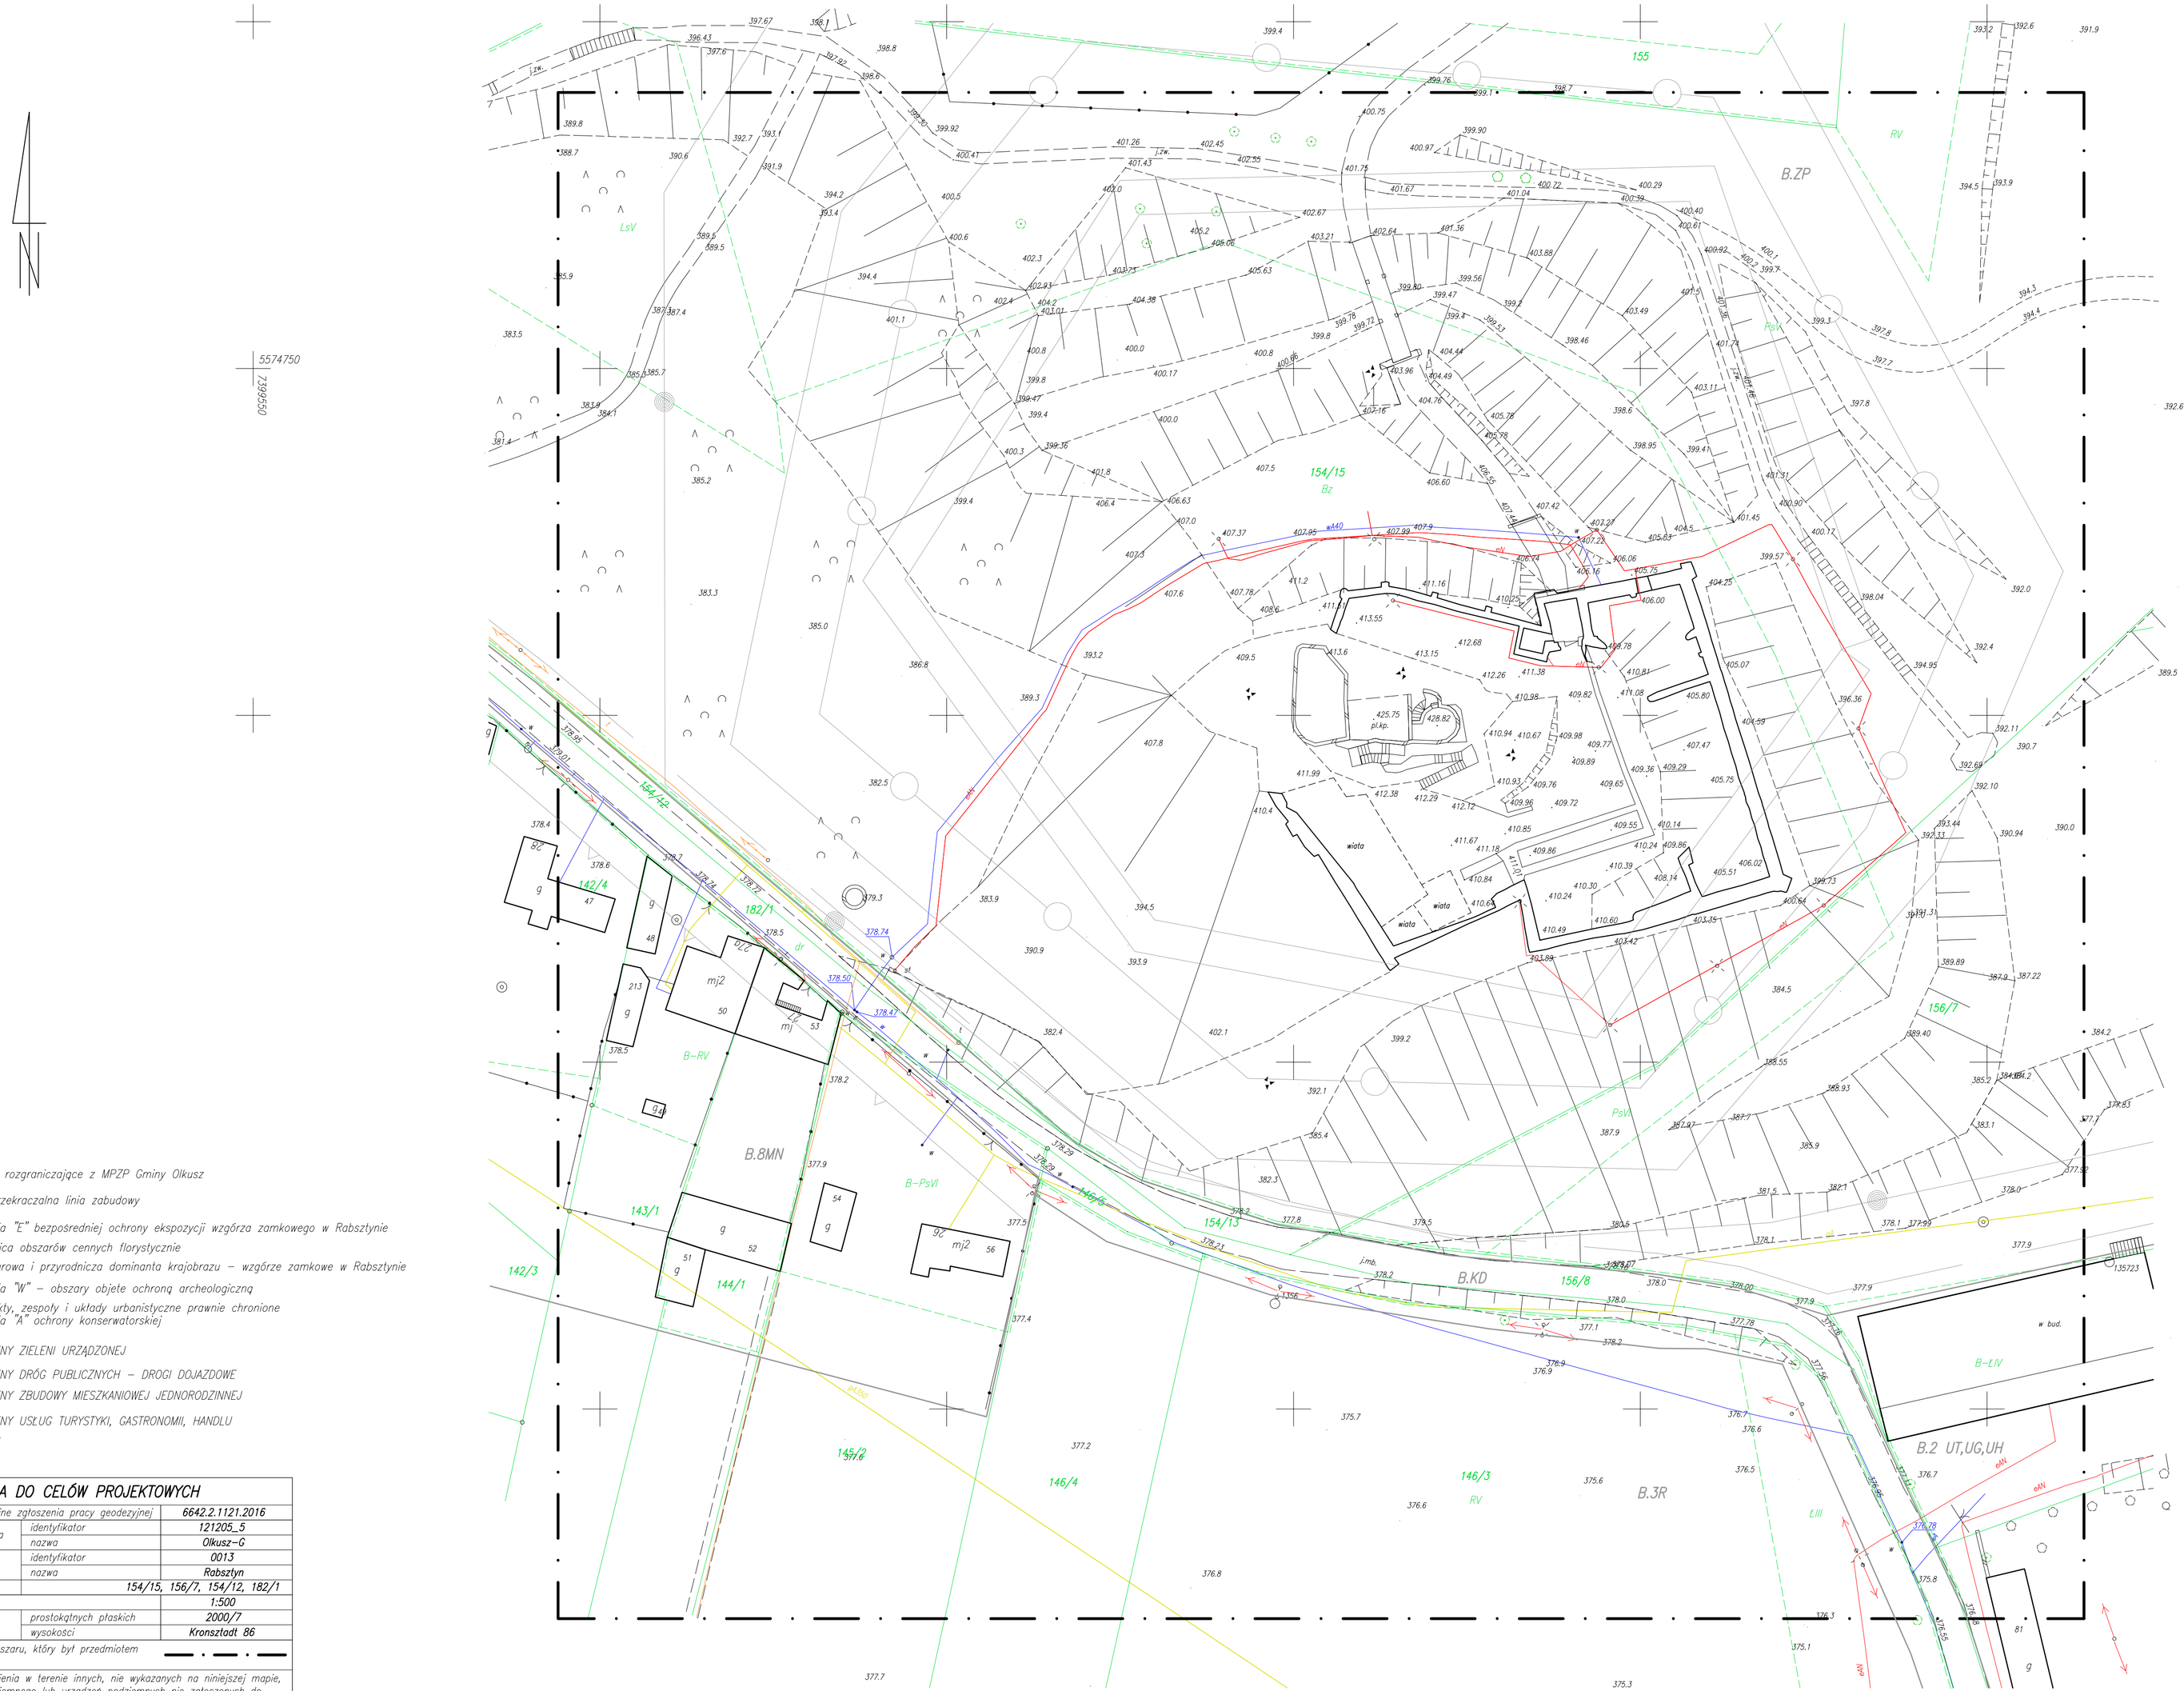

LEGENDA:

- Linie rozgraniczające z MPZP Gminy Olkusz
- nieprzekraczalna linia zabudowy
- Strefa "E" bezpośredniej ochrony ekspozycji wzgórza zamkowego w Rabsztynie
- Granica obszarów cennych florystycznie
- Kulturowa i przyrodnicza dominanta krajobrazu – wzgórze zamkowe w Rabsztynie
- Strefa "W" – obszary objete ochroną archeologiczną
- Obiekty, zespoły i układy urbanistyczne prawnie chronione
  Strefa "A" ochrony konserwatorskiej

ZP	TERENY ZIELENI URZĄDZONEJ
KD	TERENY DRÓG PUBLICZNYCH – DROGI DOJAZDOWE
MN	TERENY ZBUDOWY MIESZKANIOWEJ JEDNORODZINNEJ
UT, UG, UH	TERENY USŁUG TURYSTYKI, GASTRONOMII, HANDLU
ZL	LASY

MAPA DO CELÓW PROJEKTOWYCH

Oznaczenie kancelaryjne zgłoszenia pracy geodezyjnej		6642.2.1121.2016
Jednostka ewidencyjna	identyfikator	121205_5
	nazwa	Olkusz-G
Obręb ewidencyjny	identyfikator	0013
	nazwa	Rabsztyn
Numer działki		154/15, 156/7, 154/12, 182/1
Skala mapy		1:500
Nazwa układu współrzędnych	prostokątnych płaskich	2000/7
	wysokości	Kronsztadt 86
Oznaczenie granic obszaru, który był przedmiotem aktualizacji		

Nie wyklucza się istnienia w terenie innych, nie wykazanych na niniejszej mapie, sieci uzbrojenia podziemnego lub urządzeń podziemnych nie zgłoszonych do inwentaryzacji lub o których brak jest informacji w instytucjach branżowych.

Wykazane na niniejszej mapie granice nieruchomości nie zostały wyznaczone w terenie i nie zostały okreslone z wymaganą dokładnością pomiaru. Niniejsza mapa może służyć do projektowania budynków sytuowanych w odległości większej niż 4m od granicy nieruchomości.

USŁUGI GEODEZYJNO-INWESTYCYJNE
..::: GEO-INVEST :::..
mgr inż. Kamil Marchajski
32-300 Olkusz, ul. Żarnowska 26
tel. 0 507-527-939 NIP 637-202-99-31
21 lipiec 2016r.
Nazwa / Imię i nazwisko wykonawcy oraz data i podpis osoby reprezentującej wykonawcę

Renata Marchajska
20356
21 lipiec 2016r.
Imię i nazwisko, nr uprawnień oraz data i podpis geodety uprawnionego który opracował mapę