


Zakres w ramach przebudowy drogi
gminnej nr 218517G w m. Zajezerze wraz
z infrastruktura techniczną-Pozwolenie
na budowę Decyzja nr 22/2021 z dnia
19-02-2021.

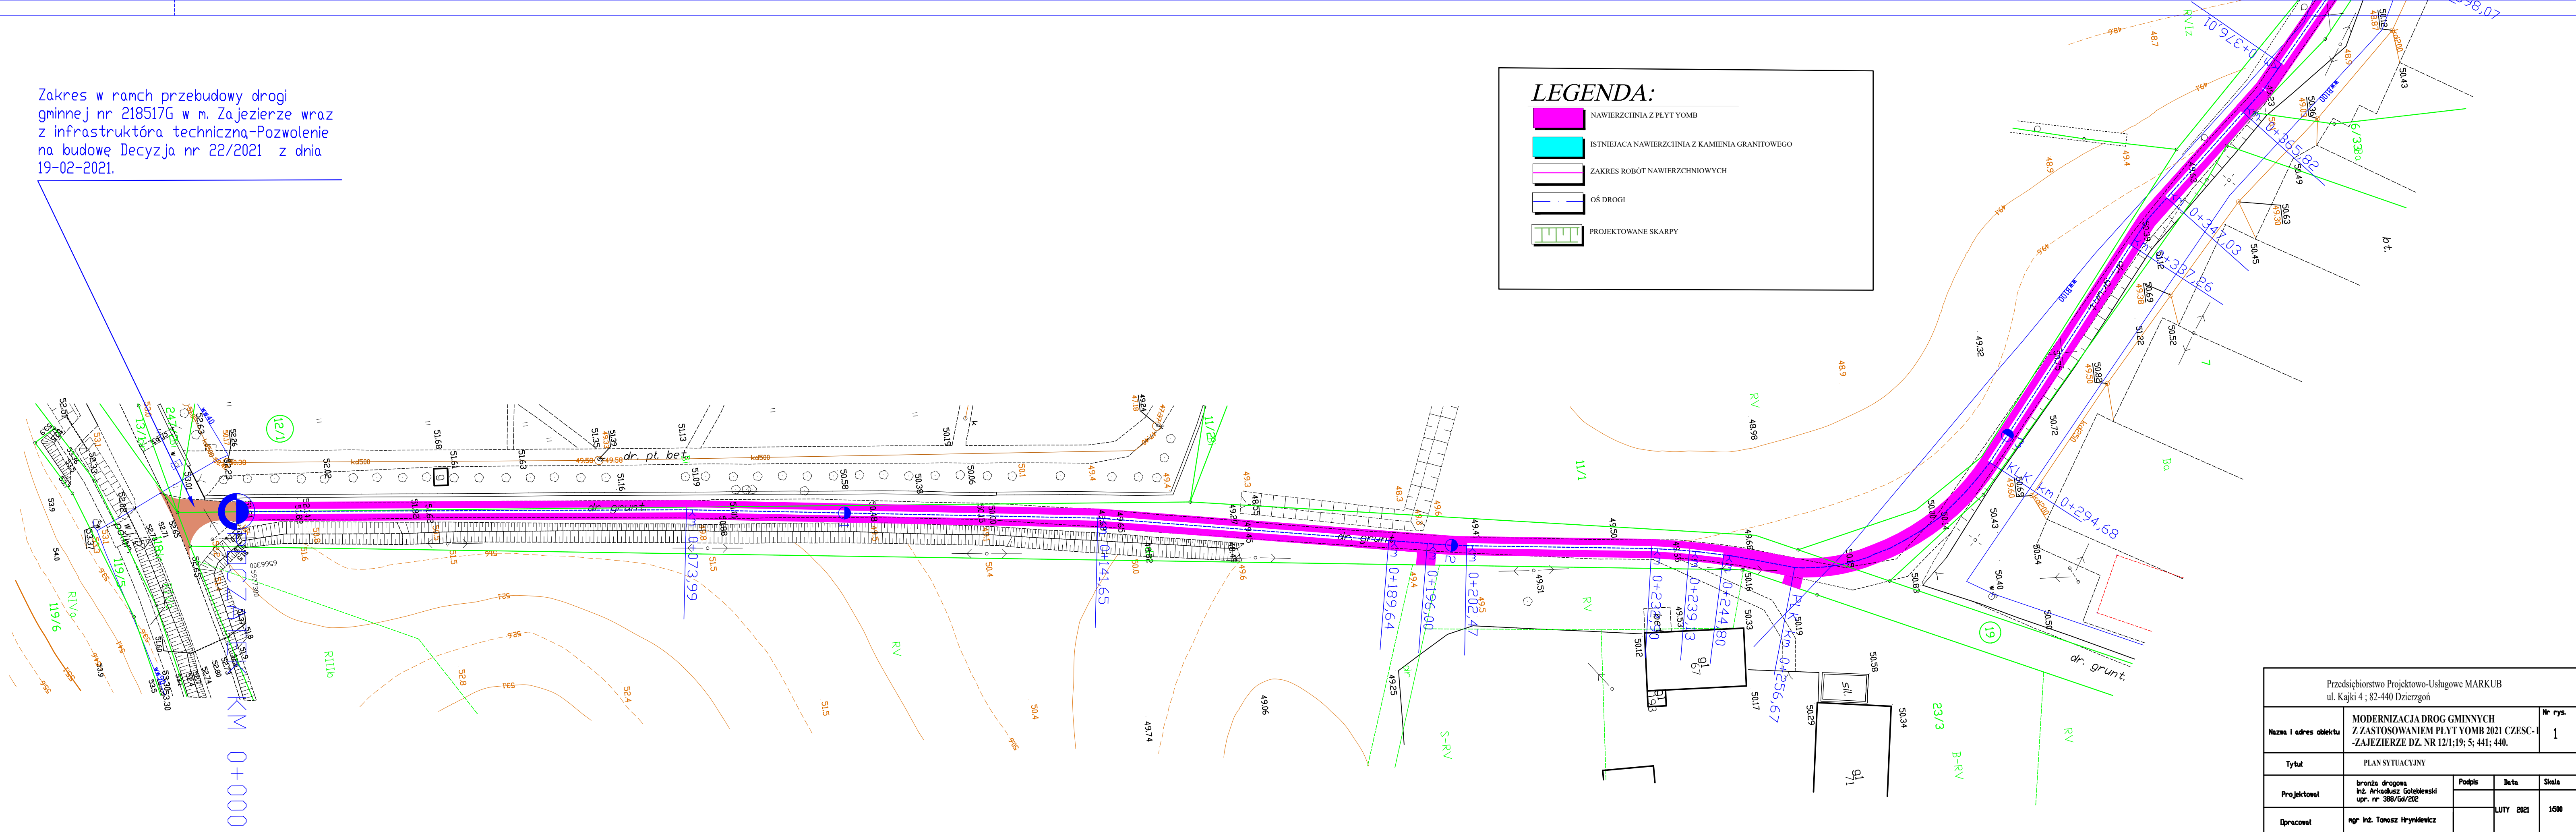

Przedsiębiorstwo Projektowo-Usługowe MARKUB ul. Kajki 4; 82-440 Dzierżon				
Nazwa i adres obiektu	MODERNIZACJA DRÓG GMINNYCH Z ZASTOSOWANIEM PŁYT YOMB 2021 CZĘŚĆ-1 -ZAJEJZERZE DZ. NR 12/1;19; 5; 441; 440.			Nr rys. 1
Tytuł	PLAN SYTUACYJNY			
Projektował	branża drogowa Inż. Arkadiusz Golebiewski upr. nr 388/Gd/202	Podpis	Data	Skala
Dziękuję	mgr inż. Tomasz Hryniewicz		LUTY 2021	1:500