

MAPA DO CELÓW PROJEKTOWYCH	
Oznaczenie kancelaryjne zgłoszonej pracy geodezyjnej	GK.6640.1183.2018
Nazwa Miejscowości	PROSTYNIA
Jednostka ewidencyjna	020903_2
identyfikator nazwa	KROTOSZYCE
0012	
Obręb ewidencyjny	PROSTYNIA
identyfikator nazwa	
Działki ewidencyjne	11
Skala mapy	1:500 (przeskalowana)
Sekcja mapy	452.323.211, 213
Nazwa układu współrzędnych	prostokątnych płaskich
wysokości	1965
Granice na mapie	Zgodne z katastrzem nieruchomości
Oznaczenie obszaru który był przedmiotem aktualizacji	---
Informacje o służebnościach gruntowych mających wpływ na zagospodarowanie gruntów zlokalizowanych w granicach projektowanej inwestycji	Brak służebności gruntowych na działce nr 11.
Punkty osnowy geodezyjnej podlegają ochronie - art. 48 ust.1 pkt 3 Prawo Geodezyjne i Kartograficzne	
Na terenie opracowania nie wyklucza się istnienia innych sieci, o których brak informacji branżowych lub nie zgłoszono do inwentaryzacji.	
Data opracowania mapy	03.09.2018
GEO-CIS USŁUGI GEODEZYJNE I PRACOWNIE LUCJA MAŁEC 59-500 Krotoszyce, Kozów 5 D NIP 694158894, REGON 020765359 tel. 509-166-403	GEODETA UPRAWNIONY mgr inż. Lucja Małec nr opr. 20120, zakres 112
nazwa / imię i nazwisko wykonawcy	imię i nazwisko geodety uprawnionego, który opracował mapę

Poswiadcza się, że niniejszy dokument został opracowany w wyniku prac geodezyjnych i kartograficznych, których rezultaty zawiera operat techniczny wpisany do ewidencji materiałów geodezyjnych i kartograficznych.

Organ prowadzący państwową ewidencję geodezyjną i kartograficzną: Starosta Legnicki (z siedzibą w Legnicy, ul. Słowiański 3)


identyfikator ewidencyjny materiału zespołu operat techniczny: P.0209.2018.1220_5

Data wpisania operatu technicznego do ewidencji materiałów zespołu: 14 WRZ. 2018


imię, nazwisko i podpis osoby reprezentującej organ: up. S T A R O S T A

Etykieta Działki nr 11

	szafka złączowa - pomiarowa wg odrębnego opr.
ISTNIEJĄCE ELEMENTY ZAGOSP.	
	PLAC ZABAW
	ALTANA
	PRZEPOMPOWNIA ŚCIEKÓW

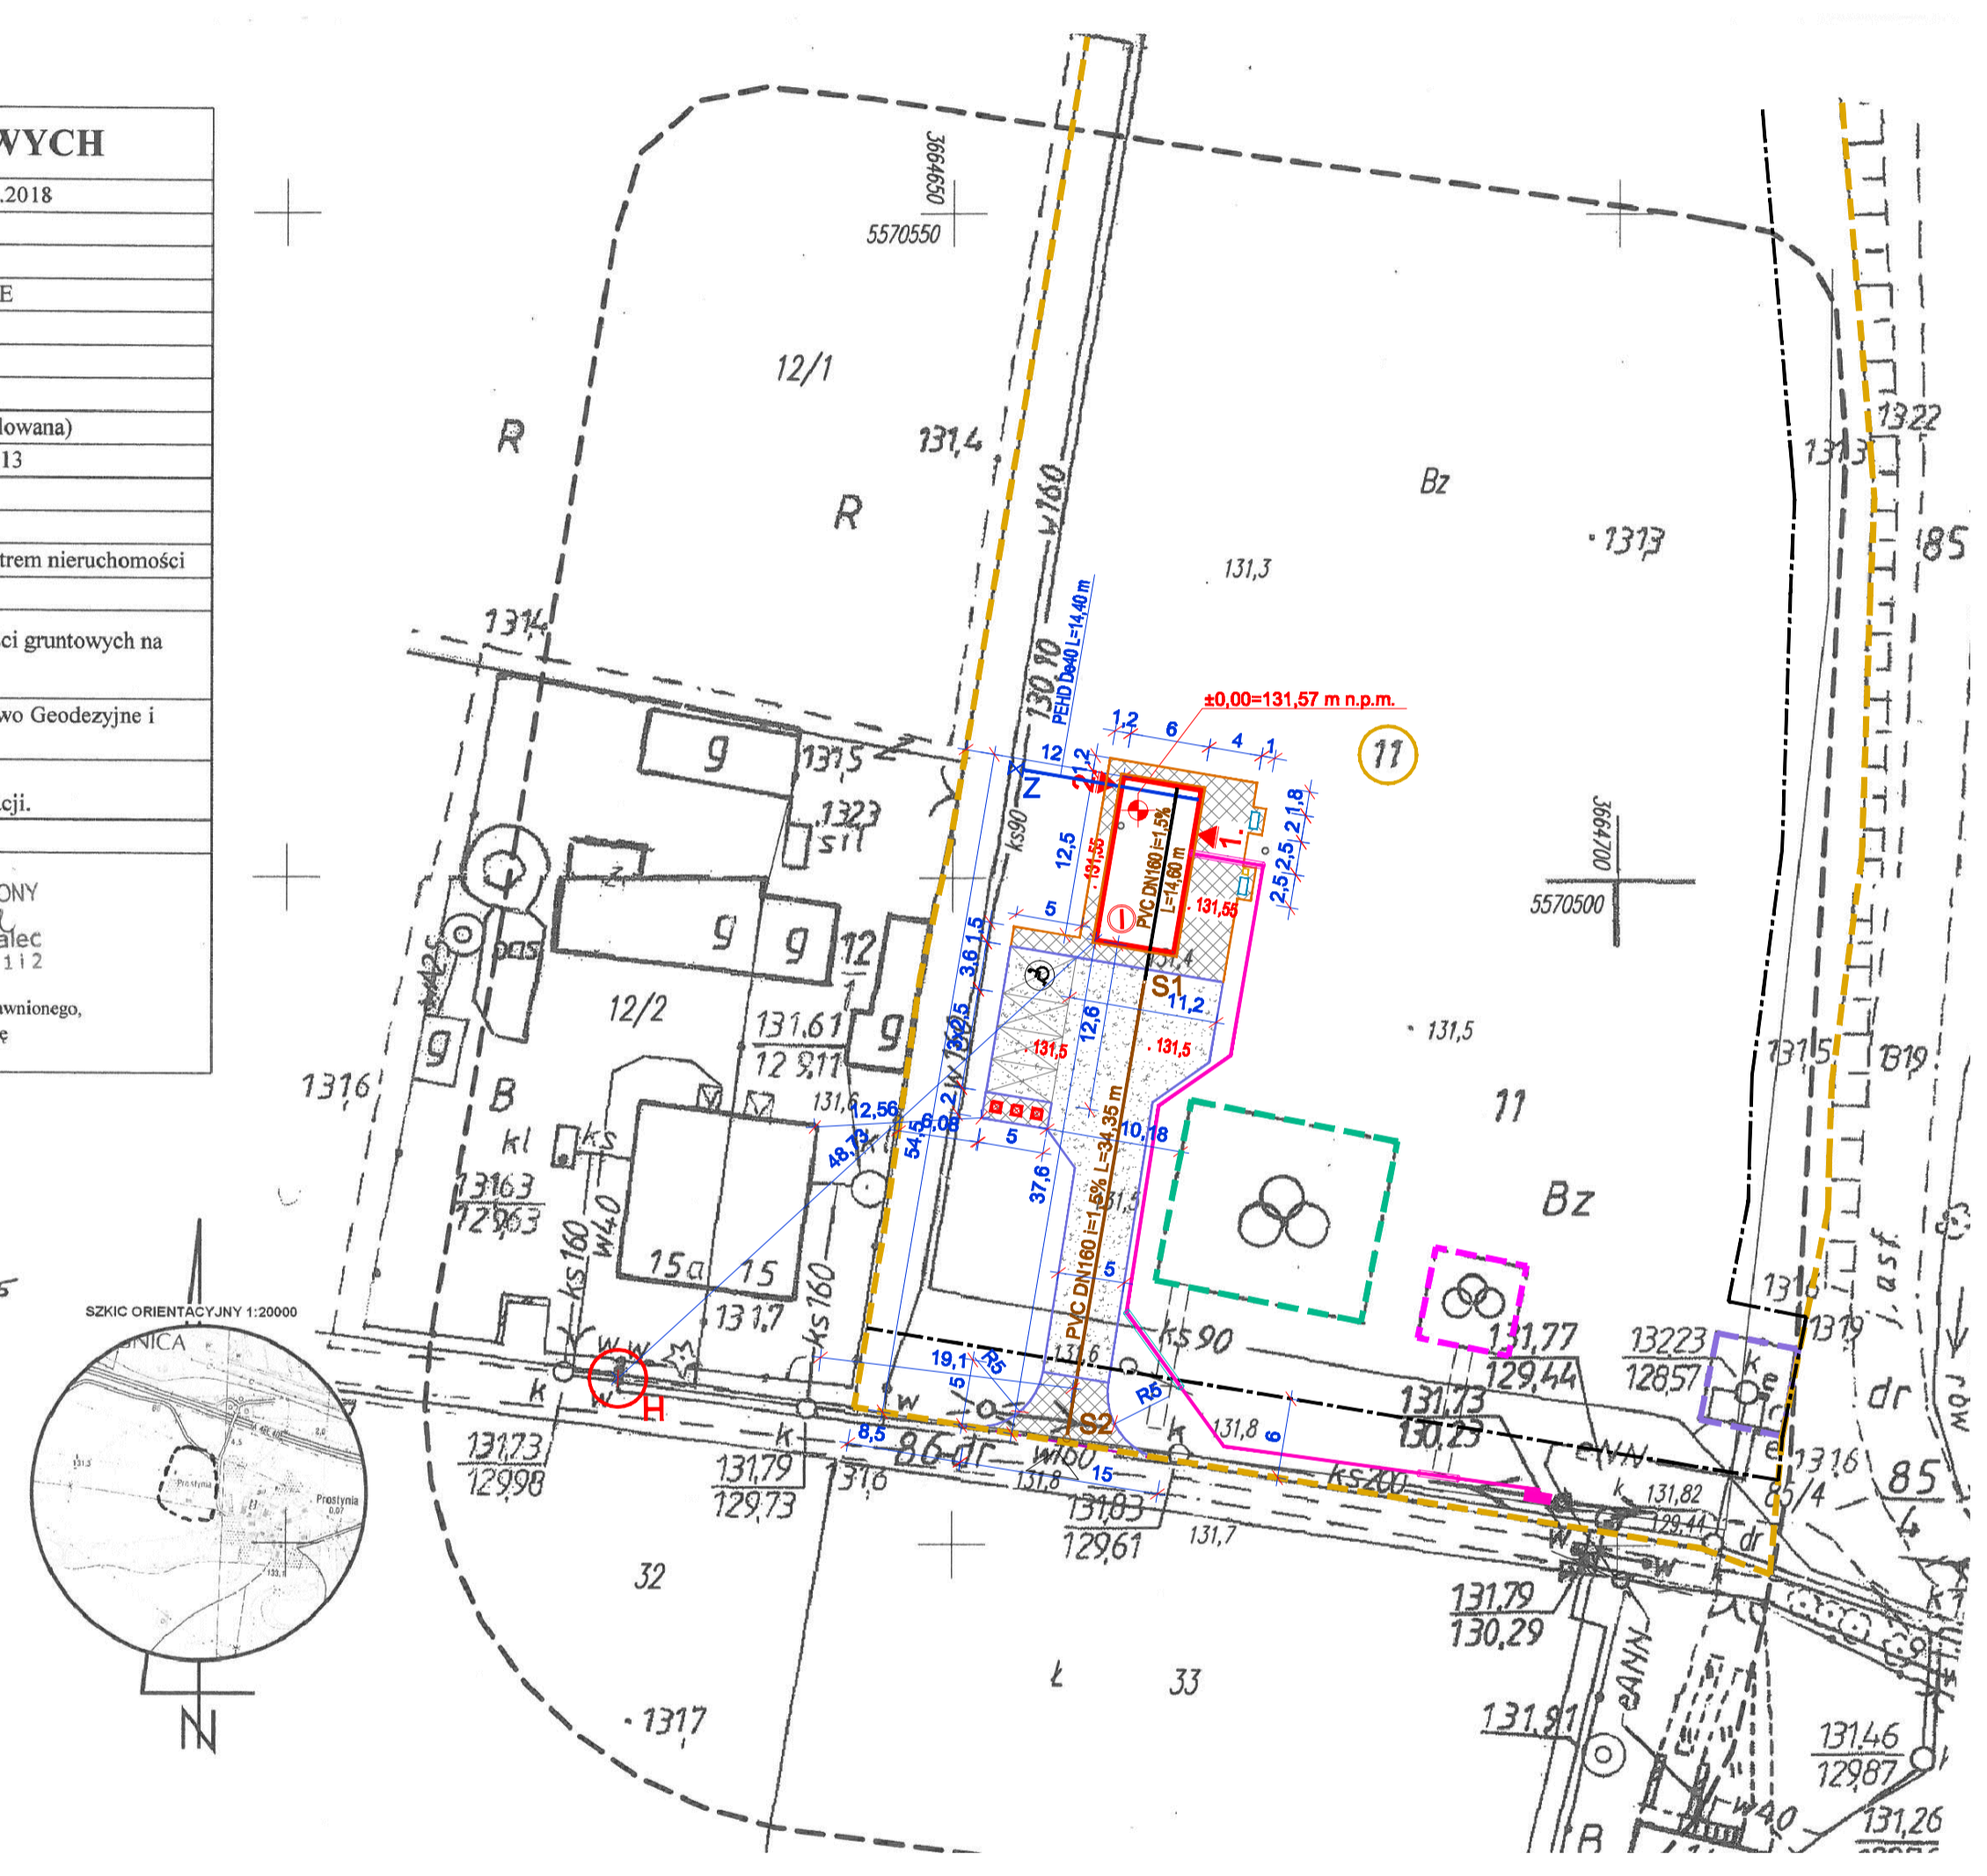

LEGENDA	
	GRANICA DZIAŁKI NR 11
	NR DZIAŁKI
	NIEPRZEKRACZALNA LINIA ZABUDOWY
	PROJEKTOWANA ŚWIETLICA KONTENEROWA
	GŁÓWNE WEJŚCIE
	WEJŚCIE DO ANEKSU KUCHENNEGO
	LICZBA KONDYGNACJI
	POJEMNIK NA ODPADY KOMUNALNE
	TEREN UTWARDZONY Z KOSTKI BETONOWEJ
	TEREN UTWARDZONY TŁUCZNIEM
	KRAWĘŻNIK BETONOWY 15x30cm
	KRAWĘŻNIK BETONOWY 15x30cm UŁOŻONY NA PŁASK
	KRAWĘŻNIK BETONOWY NAJAZDOWY 20x22cm
	OBRIEŻE BETONOWE 8x30cm
	MIEJSCA POSTOJOWE
	PROJEKTOWANY ZJAZD
	LAWKA PARKOWA
	KOSZ NA ŚMIECI PARKOWY
	PRZYŁĄCZE WODY
	PRZYŁĄCZE KANALIZACJI SANITARNEJ
	INSTALACJA KANALIZACJI SANITARNEJ
	OPASKA DO NAWIERCANIA I ZASUWA DN32
	STUDZIENKA DN315 (131,50/130,15)
	STUDZIENKA DN800 (131,80/129,64)
	wiz YAKXS 4x50 mm2 0,8/1kV
	rura przepustowa fi75
	rura osłonowa fi 50
	szafka złączowa - pomiarowa wg odrębnego opr.

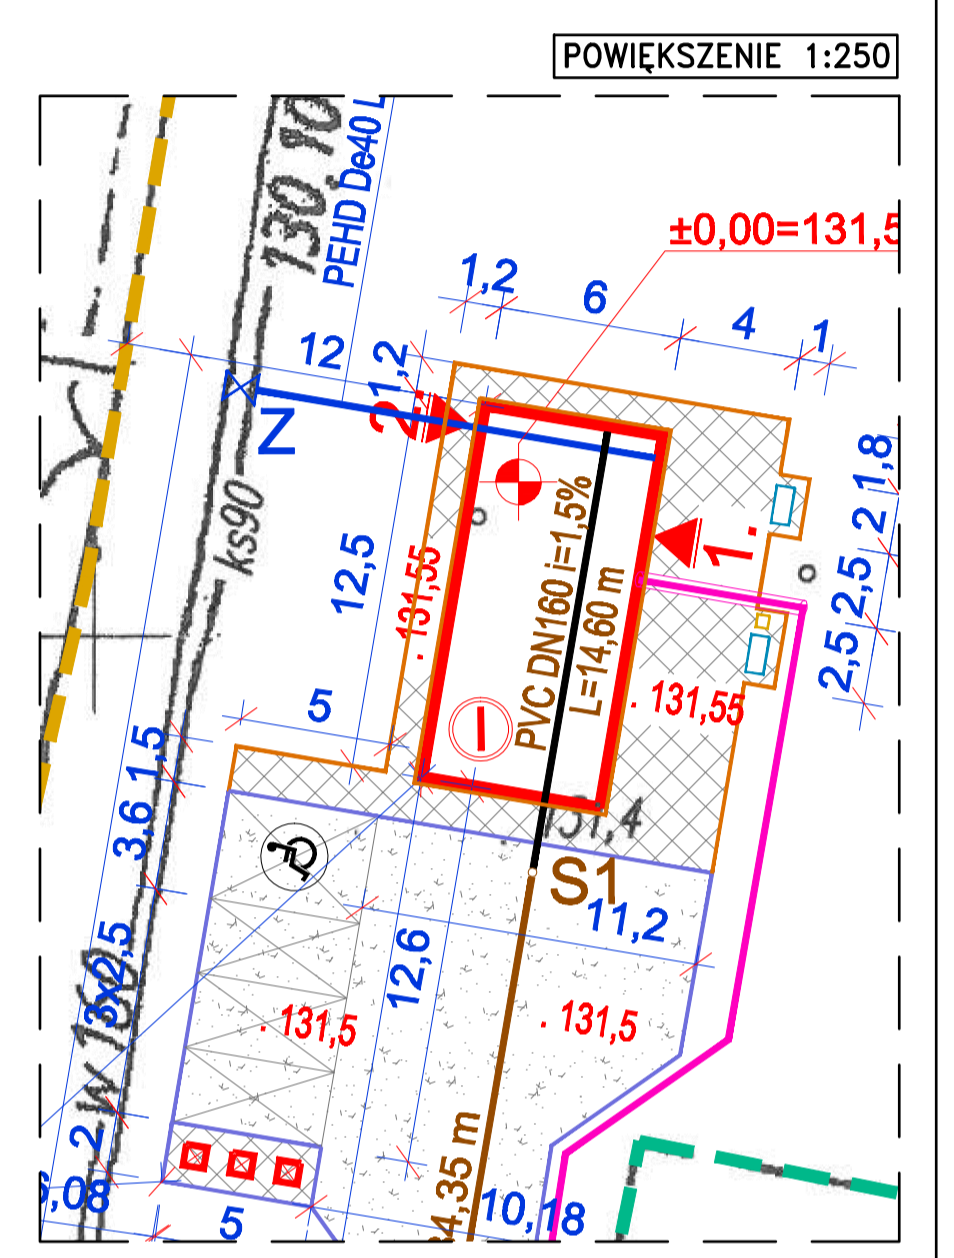

Poświadczam zgodność kopii mapy z oryginałem

PROJEKTOWANIE - NADZÓR - DORADCTWO S.B.			
BIURO PROJEKTOWE, INŻENIERSKA FIRMARNA			
UL. PODWALE 11, 89-800 ZŁOTORYJA			
TEL. 80 179 93 88, 80 90 02 1 8			
www.gospod.pl - biuro@gospod.pl			
inwestor	Gmina Krotoszyce, ul. Piastowska 46, 59-223 Krotoszyce		
obiekt	Świetlica wiejska kontenerowa		
adres	Dz.nr 11 obr. 0012 Prostynia, j.e. 020903_2 gm. Krotoszyce	data	20.09.2018r.
rysunek	PROJEKT ZAGOSPODAROWANIA TERENU	skala	1:500
stadium	P.B.-ARCHITEKTURA	nr upr.	podpis
projektant	mgr inż. arch. Aleksandra Kulbas - Lesiński	spec. architek.	12/08/2004
projektant	mgr inż. Bartłomiej Dąbrowski	spec. inż. sanit.	108/005/97
projektant	mgr inż. Remigiusz Przystaj	spec. inż. elektr.	115/005/08