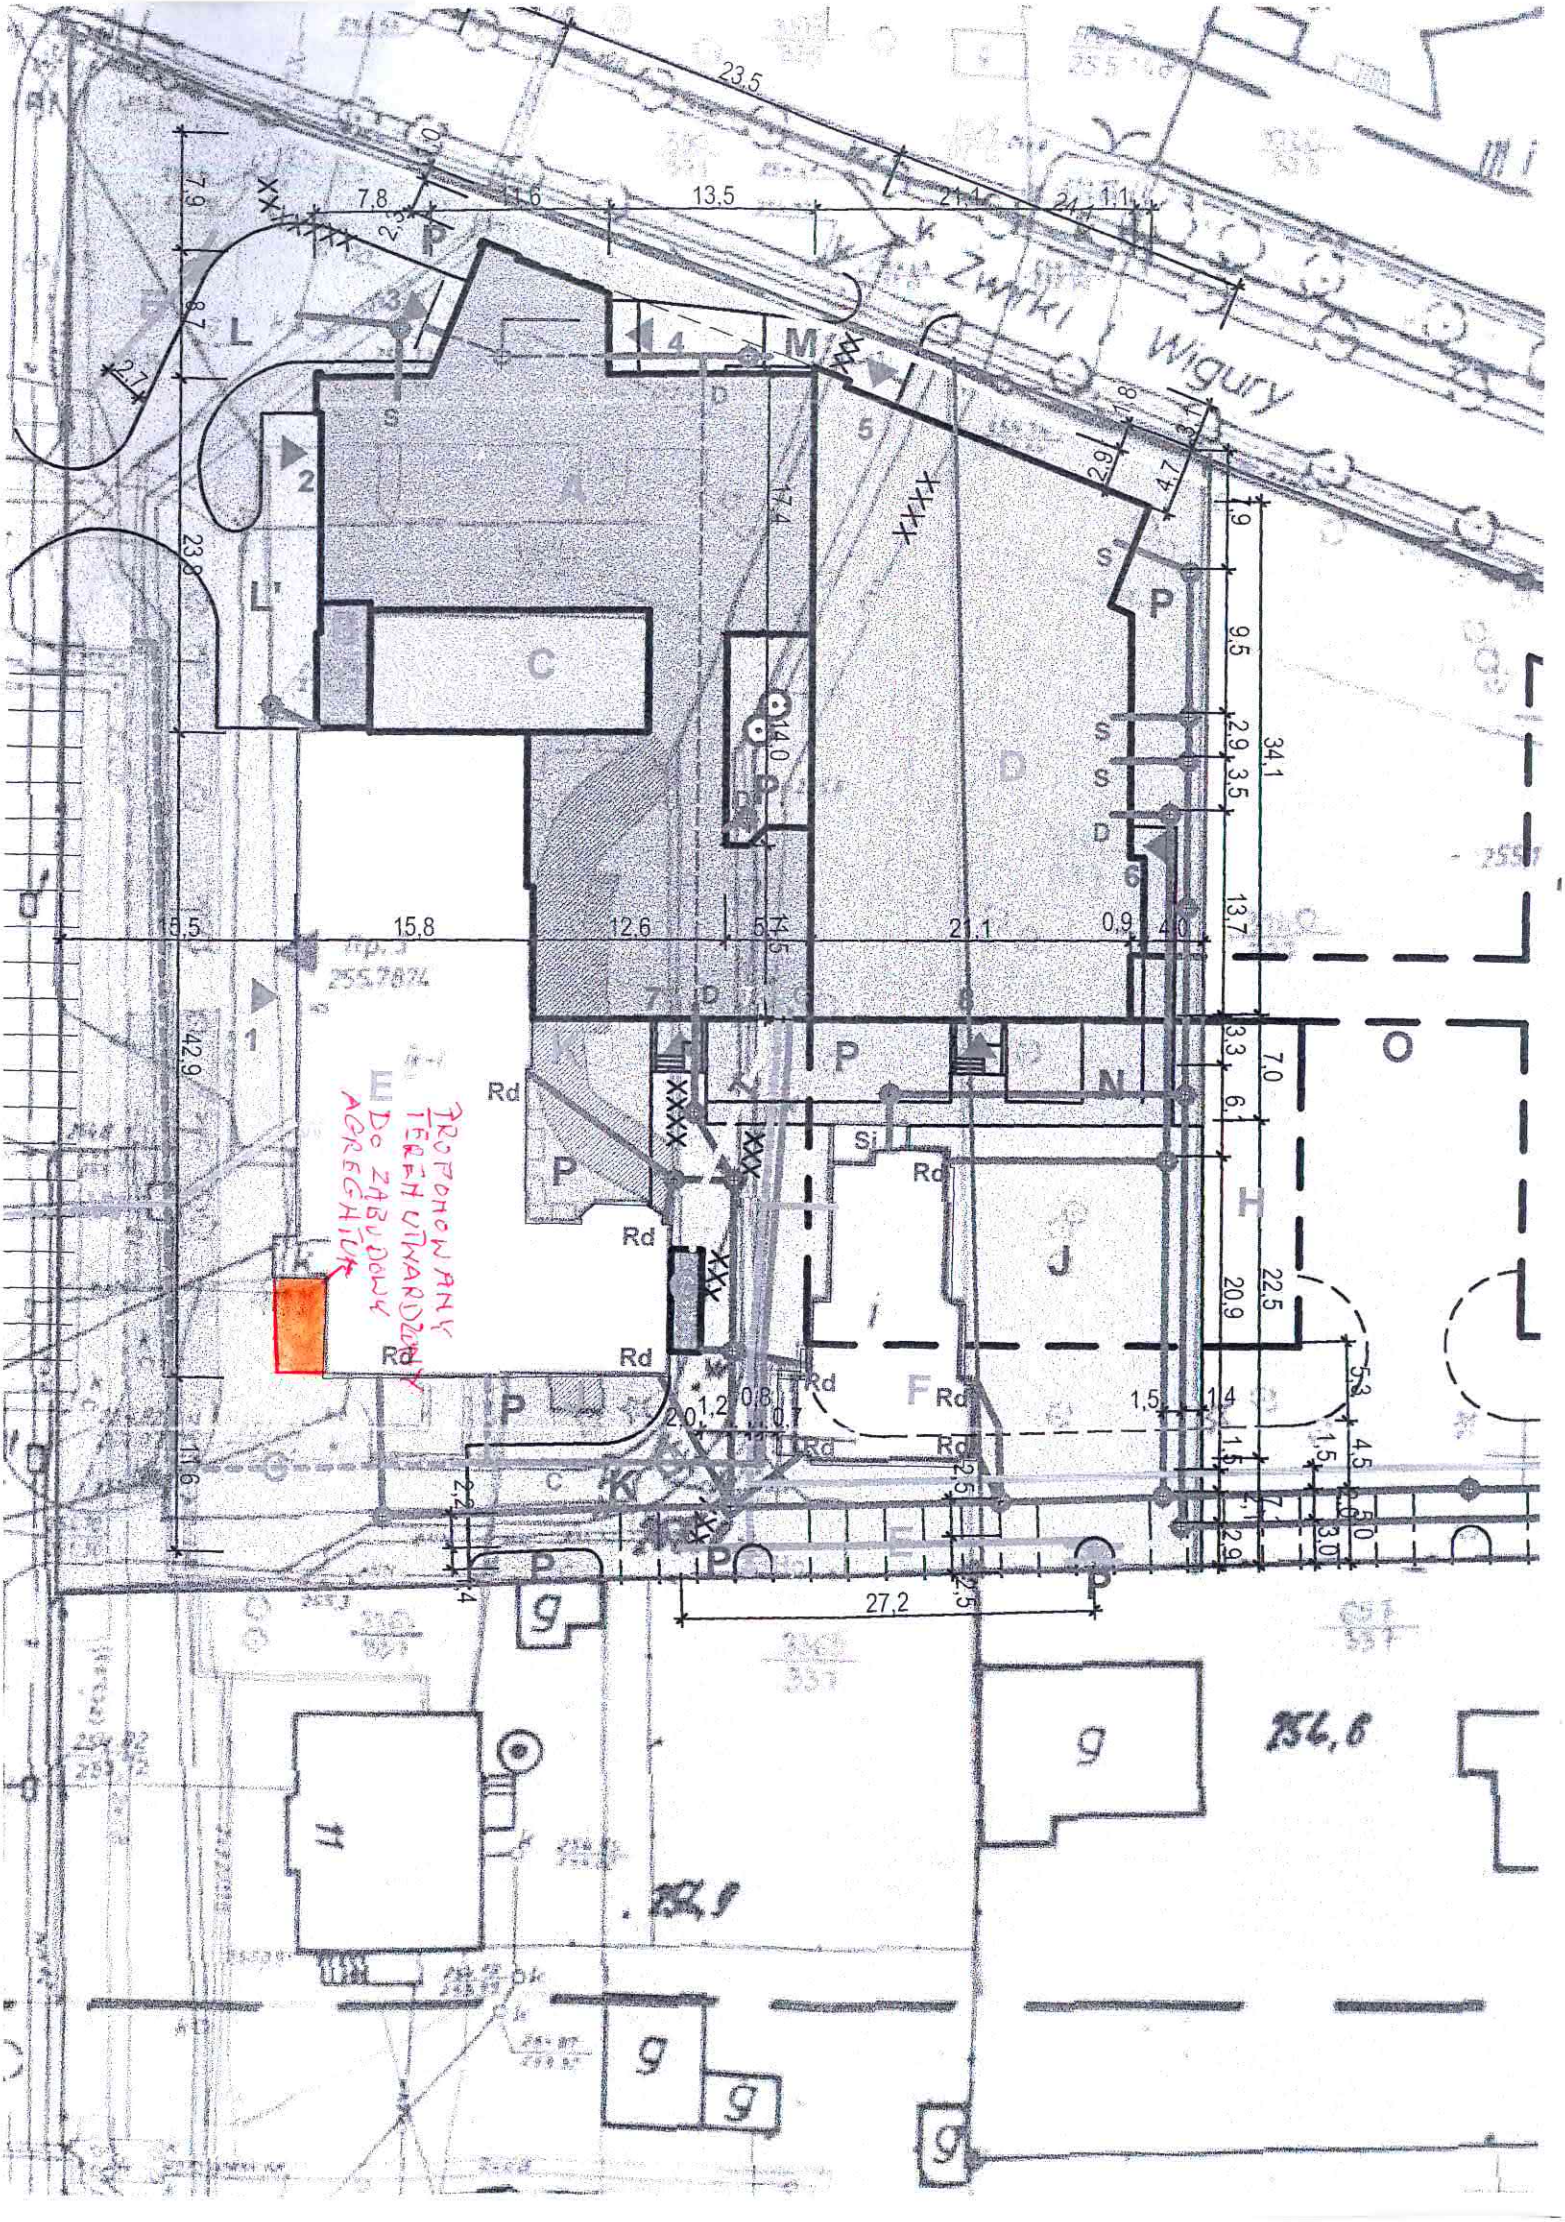
Zwirki i Wigury
PROPONOWANY TEREN UTWARDZONY DO ZABUDOWY AGREGATUR
A
B
C
D
E
F
G
H
J
K
L
L'
M
N
O
P
Rd
Si
g
23,5
13,5
15,5
15,8
12,6
21,1
27,2
34,1
22,5
42,9
23,8
11,6
14,0
17,4