
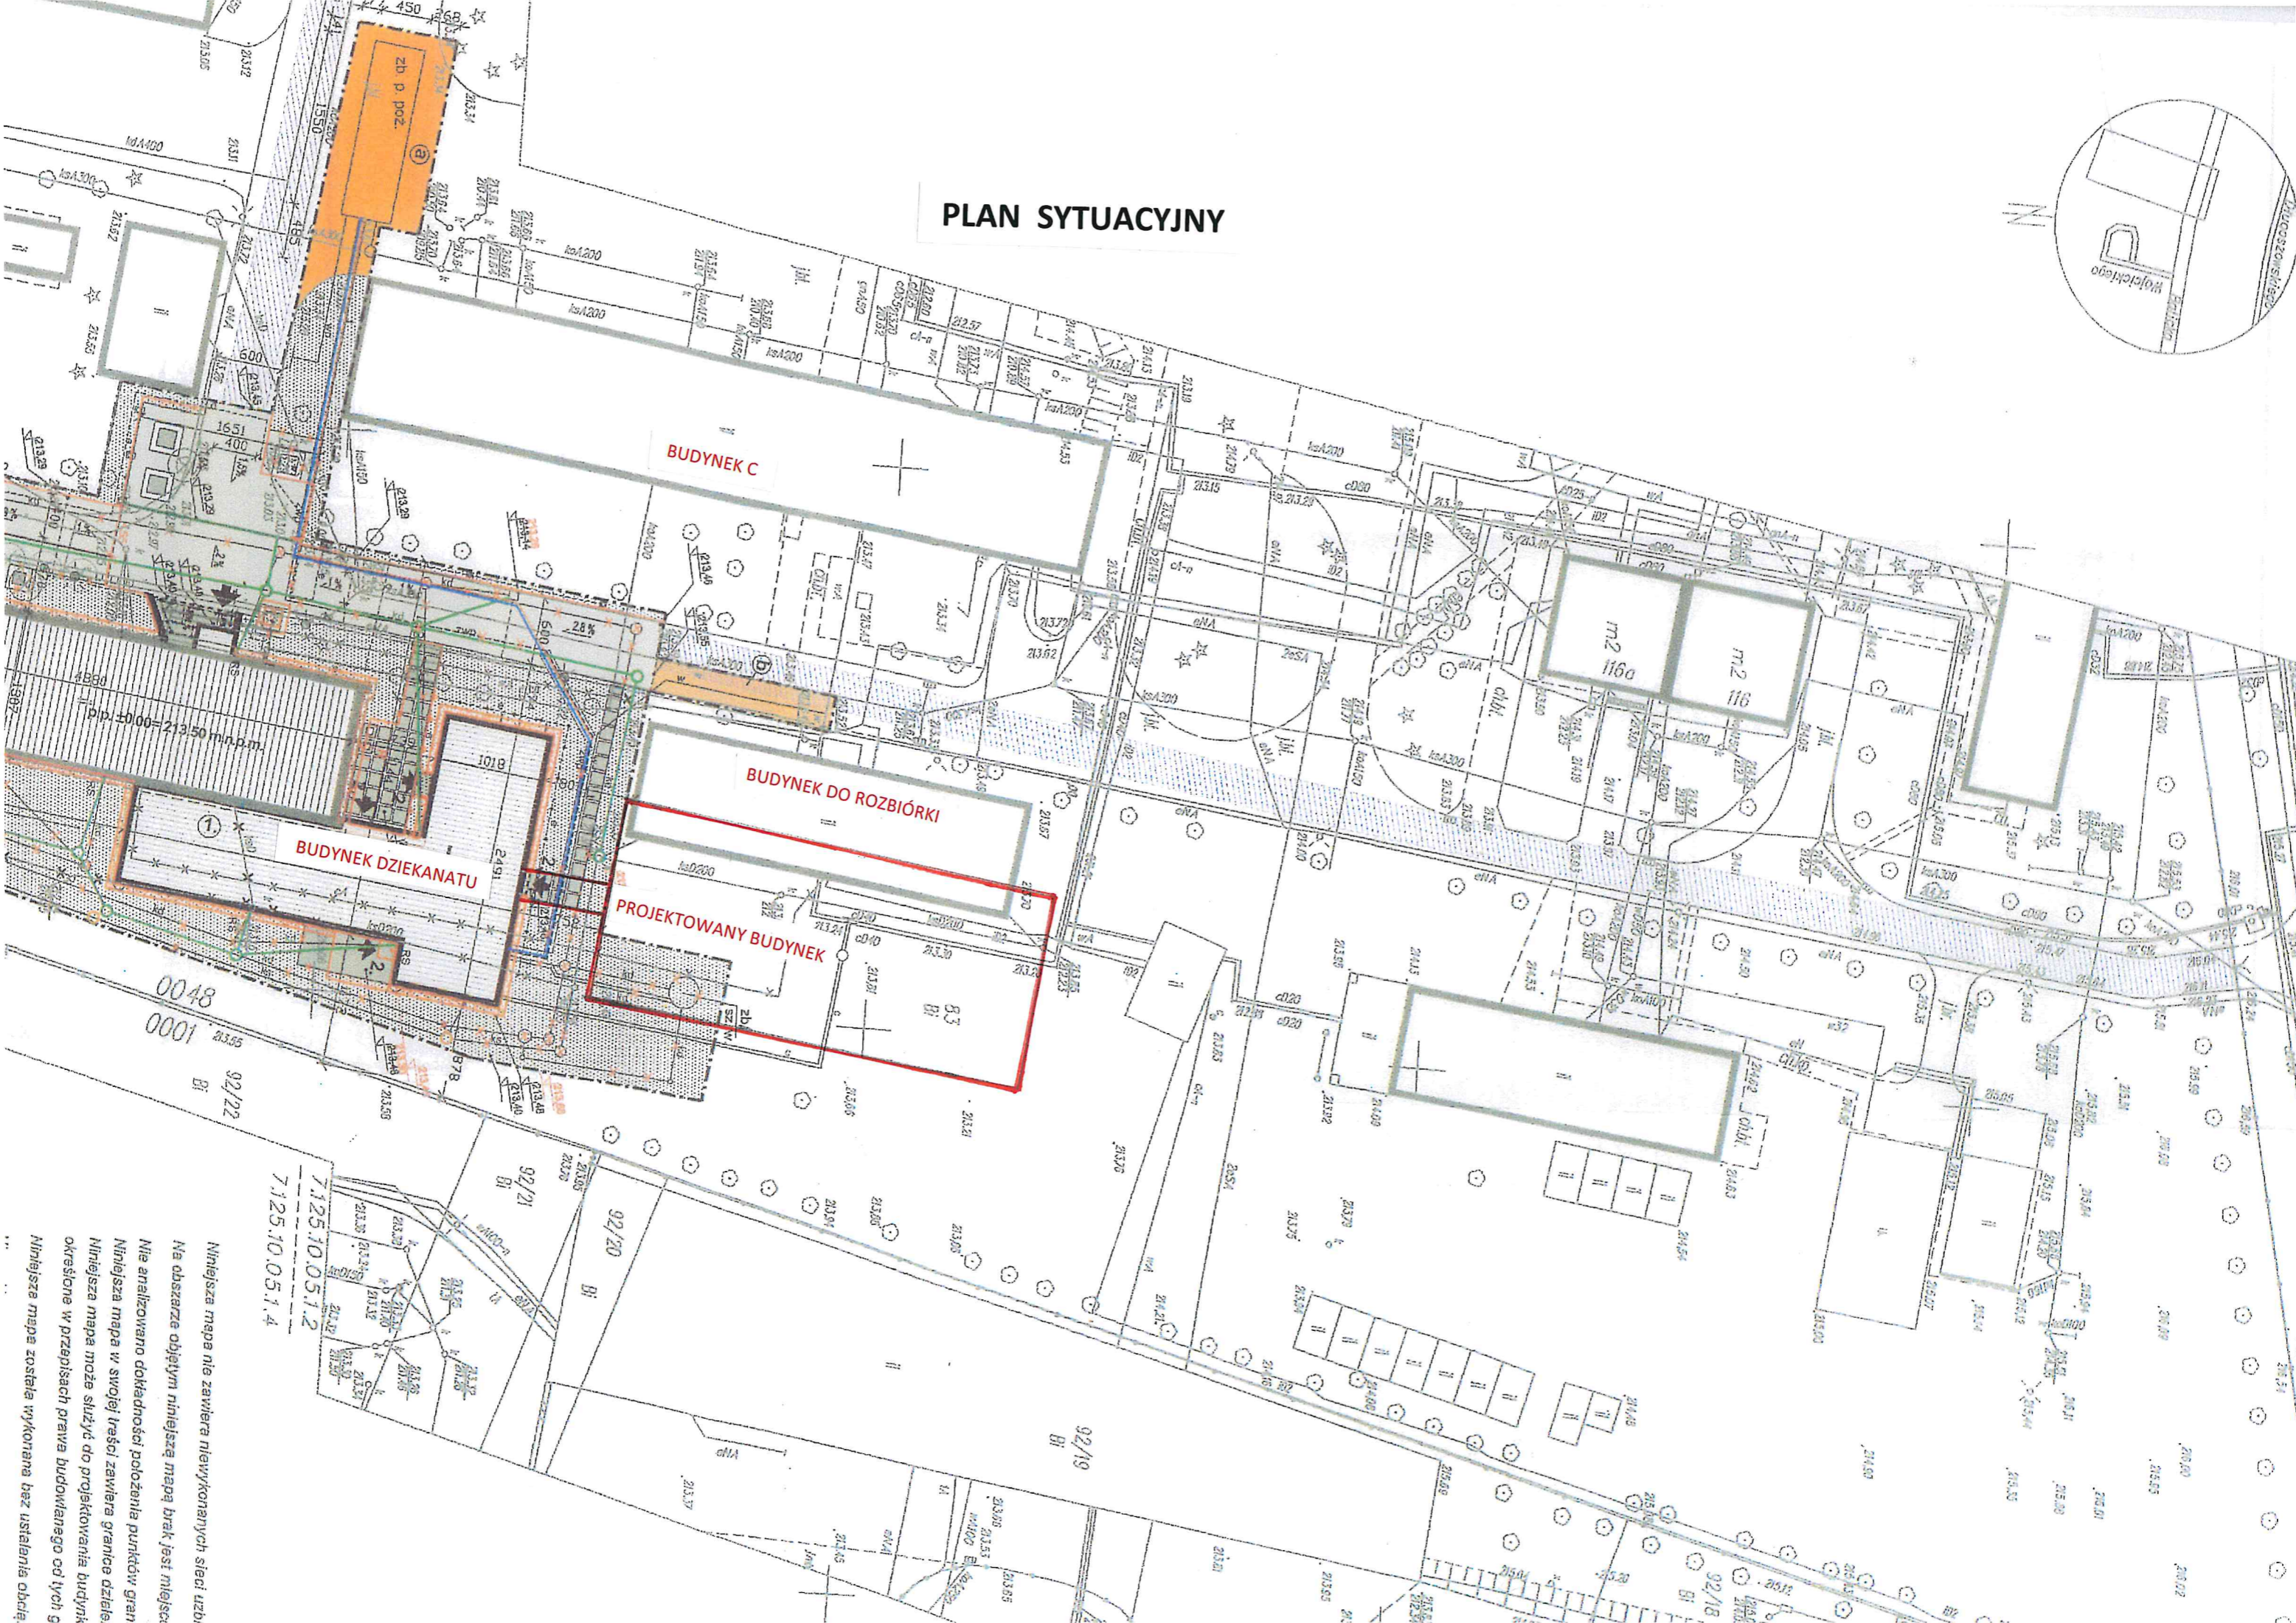


PLAN SYTUACYJNY

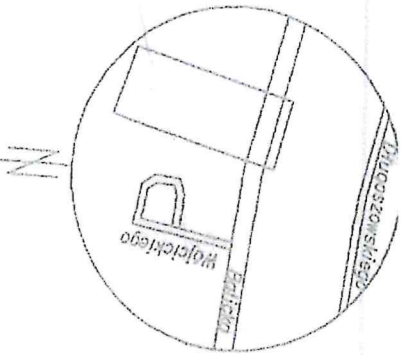

Niniejsza mapa nie zawiera niewykonanych sieci uzbi-
Na obszarze objętym niniejszą mapą brak jest miejsc:
Nie analizowano dokładności położenia punktów gran
Niniejsza mapa w swojej treści zawiera granice dziele
określone w przepisach prawa budowlanego od tych g
Niniejsza mapa została wykonana bez ustalenia obciąż-

7125.10.05.1.2
7125.10.05.1.4

0048
0001
92/22

BUDYNEK DZIEKANATU

PROJEKTOWANY BUDYNEK

BUDYNEK DO ROZBIÓRKI

BUDYNEK C

Zb p. poz.