


ORIENTACJA:

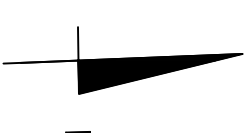

UWAGA!

Wszelkie zmiany w realizowanym projekcie należy bezwzględnie konsultować z projektantem. Autor projektu nie zezwala na samowolne, nieuzasadnione przez Inwestora i wykonawcę odstępstwa od sporządzonej dokumentacji.

UWAGA! PRAWA AUTORSKIE ZASTRZEŻONE

Wszystkie prawa wynikające z ustawy o prawie autorskim - niniejszy projekt budowlany nie może być przerysowywany, uzupełniany lub odstępowały komukolwiek bez pisemnej zgody autorów projektu. Nabyście projektu daje prawo do wykorzystania go tylko do jednej budowy. Ustawa z dnia 4 lutego 1994r. o prawie autorskim i prawach pokrewnych (Dz.U. Nr24poz.83, Art.61).

Projektant:

mgr inż. arch. Sebastian Zalewski MA/019/07

Sprawdzający:

mgr inż. arch. Anna Tomaszewska-Cichowias
MA/015/07



Projektowanie
Architektura
Zadzwory


www.euro.waw.pl info@euro.waw.pl
Bilna Jasińskiego ul. Warszawska 90 tel/fax: 22 722 00 02

Pracownia Projektowa EURO

Projekt budowlany budynku

komory dymowej wraz ze ścieżką edukacyjną Ognik

NAZWA PROJEKTU:	Komenda Powiatowa Państwowej Straży Pozarnej w Powiecie Warszawskim Zachodnim			NUMER PROJEKTU
NAZWA RYSUNKU:	RZUT DACHU	SKALA:	1:100	
PROJEKTANT ARCHITECTURNY:	mgr inż. arch. Sebastian Zalewski			
OPRAWIAJĄCY:	mgr inż. arch. Anna Tomaszewska-Cichowias MA/015/07			
OPRAWIAJĄCY:	inż. arch. Justyna Modrzejewska			03
OPRAWIAJĄCY:				NUMER RYSUNKU

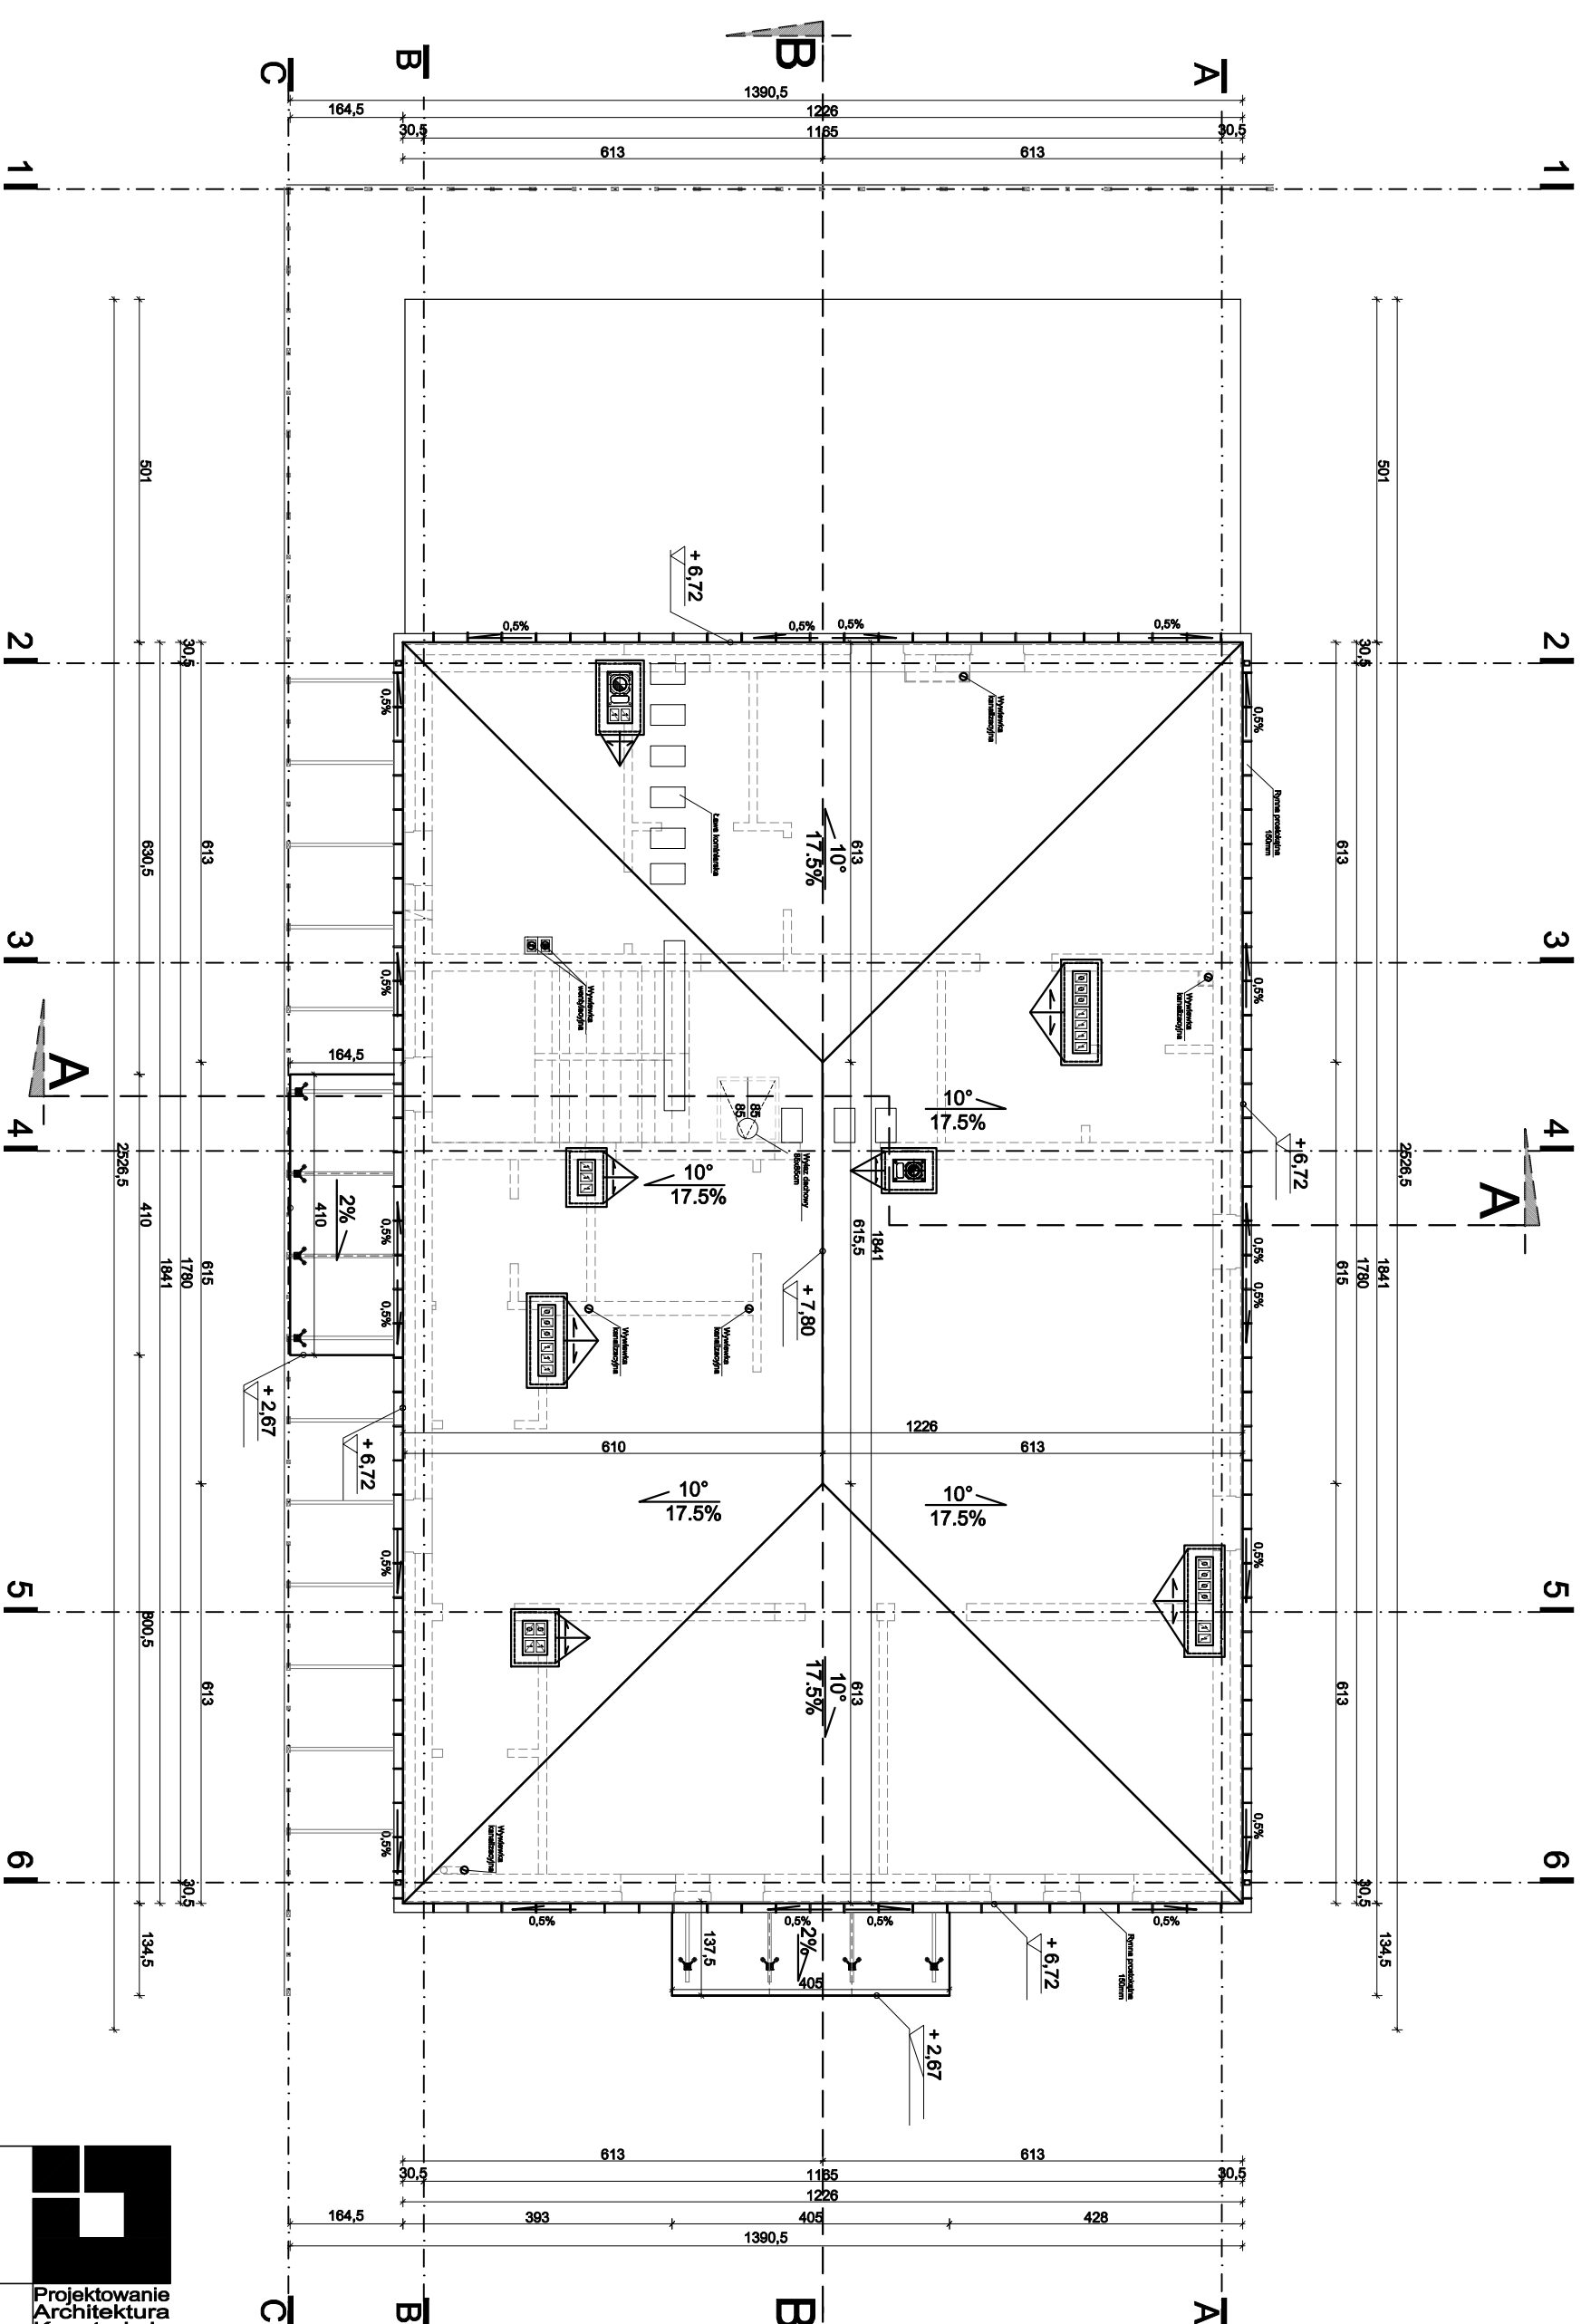

1	2	3	4	5	6
1	2	3	4	5	6