

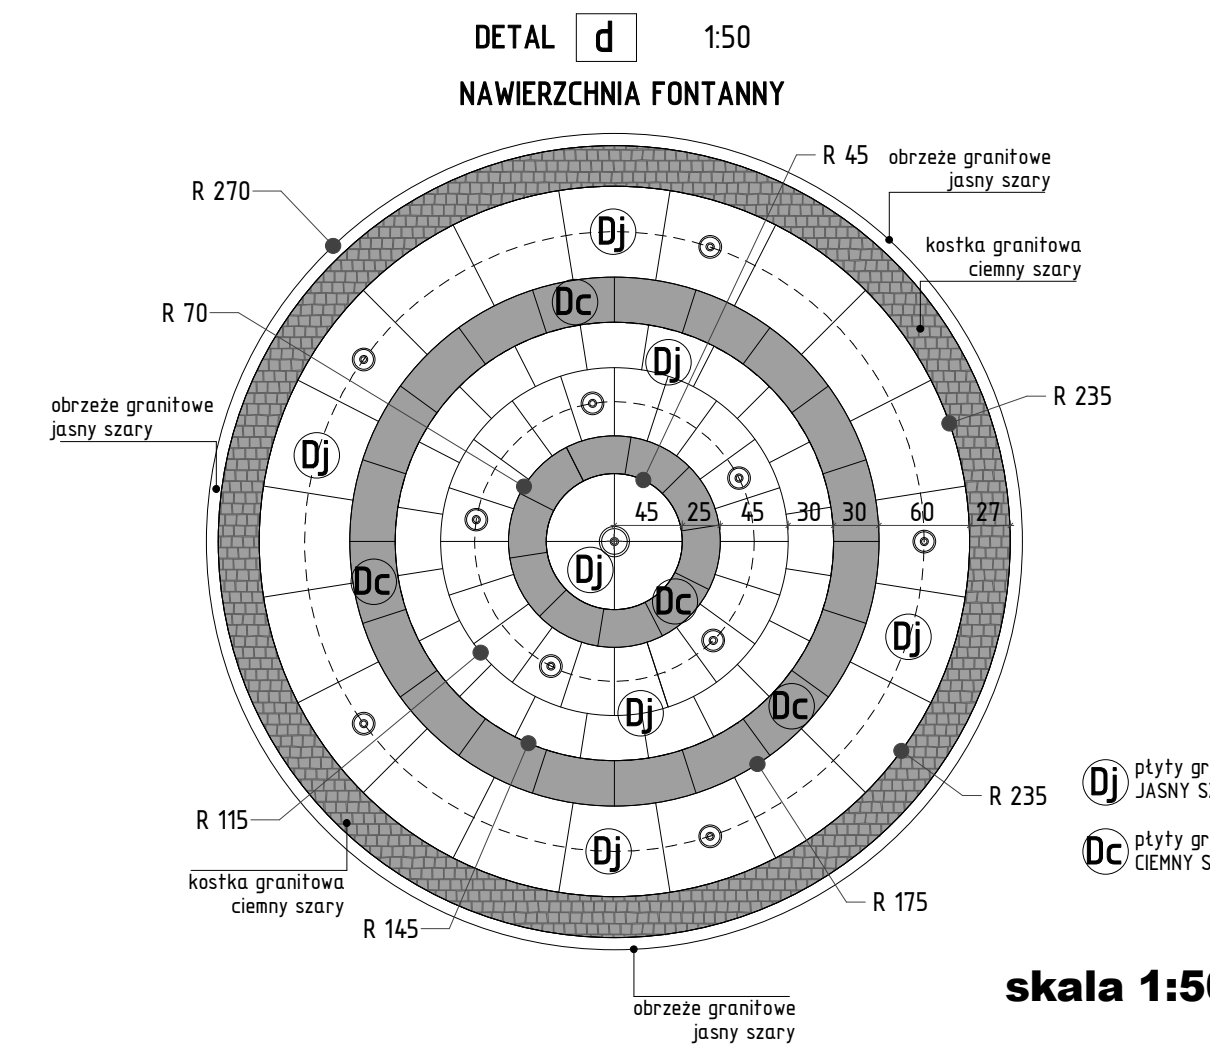
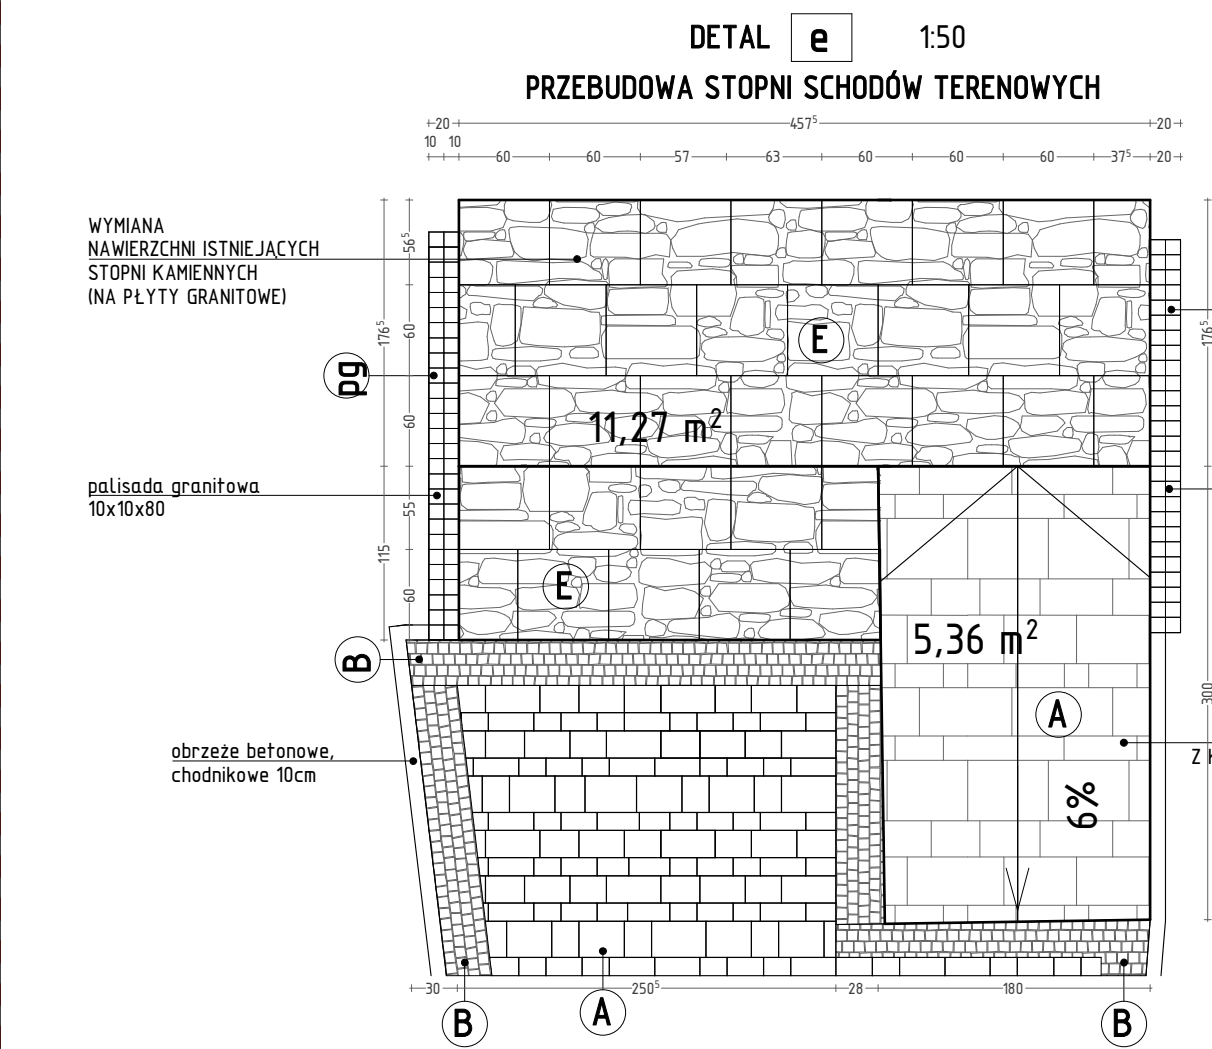
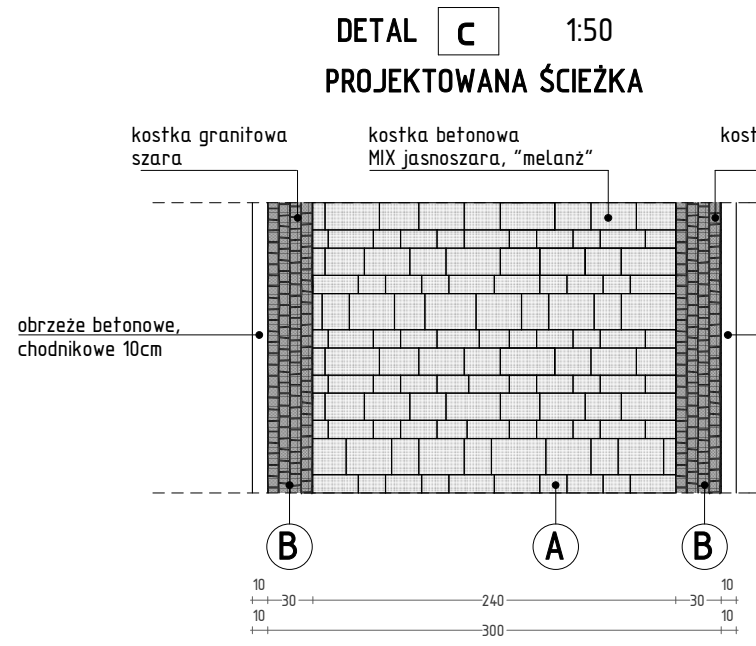
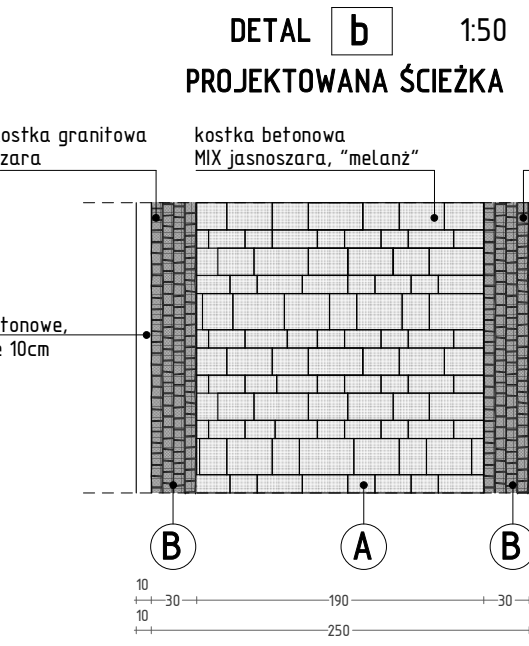


NAWIERZCHNIE UTWARDZONE
wzór ułożenia
skala 1:250

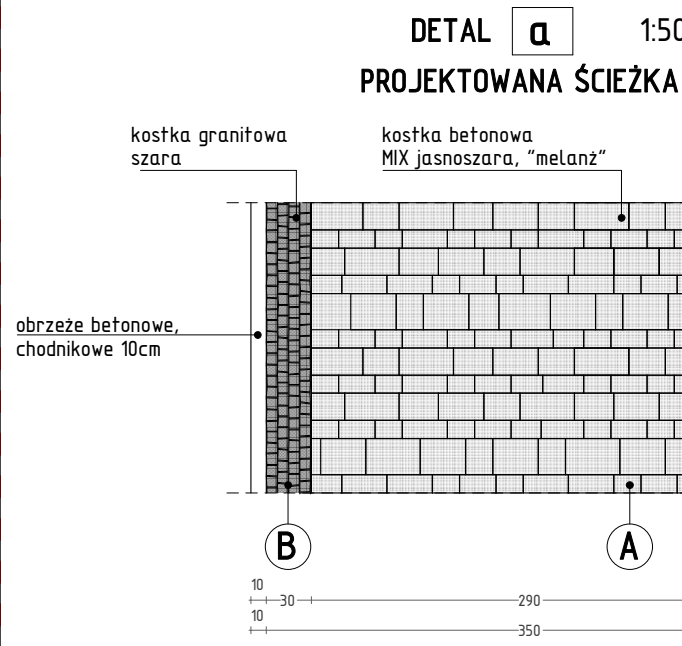


ISTNIEJĄCE PŁYTY KAMIENNE SCHODÓW WYMIENIĆ NA PŁYTY CHODNIKOWE GRANITOWE
WYKONAĆ PODJAZD Z KOSTKI BRUKOWEJ
PALISADĘ GRANITOWĄ WYKONAĆ PO OBU STRONACH STOPNI/PODJAZDU
PALISADĘ zagłębić w gruncie na ok. 50 cm
UWAGA: RZĘDNE I WYSOKOŚCI DOSTOSOWAĆ DO ZASTANYCH POZIOMÓW W TERENIE!

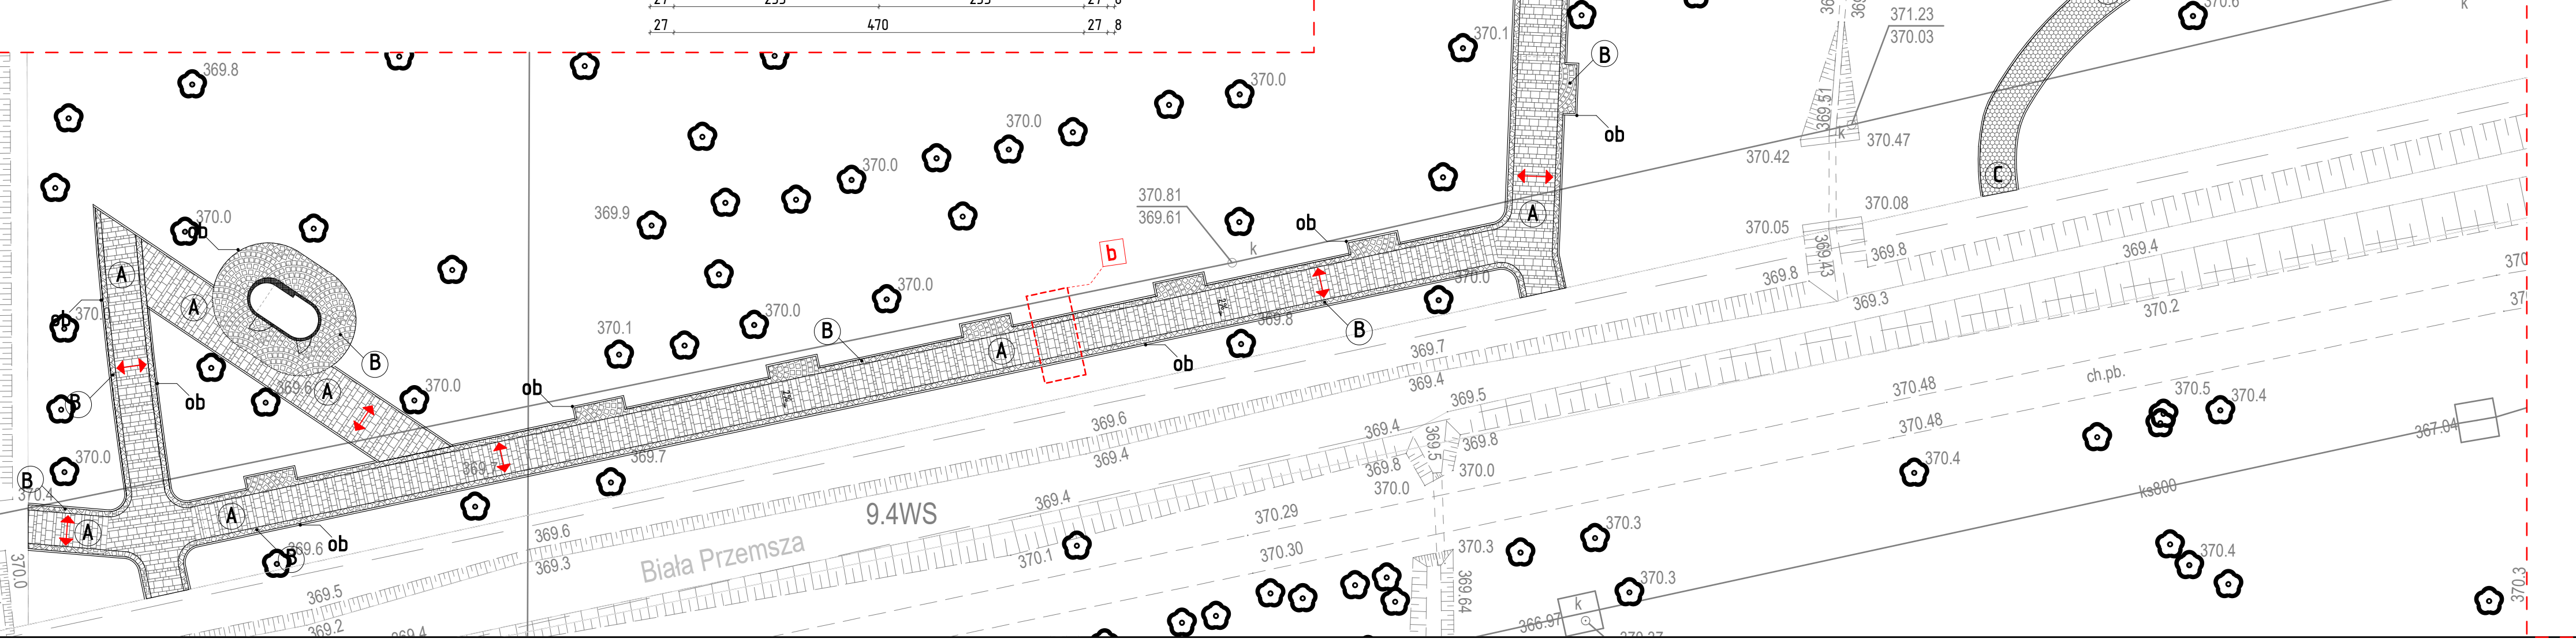


NAWIERZCHNIA UTWARDZONA - KOSTKA BETONOWA (wzmocniona)

6cm KOSTKA BRUKOWA BETONOWA GR. 6cm
4cm PODSYPKA CEMENTOWO-PISKOWA 1:4
25cm PODBUDOWA - TŁUCZEN STABILIZOWANY
WIELK. 0-25mm
10cm WARSZTA ODSĄCAJĄCA - PIASEK
0,25-2mm
10cm GEOKRATA KOMBOROWA 10 cm
wypełniona kruszywną kwalifikowaną
GEOWŁÓKNA POLIPROPYLENOWA
GRUNT RODZINY

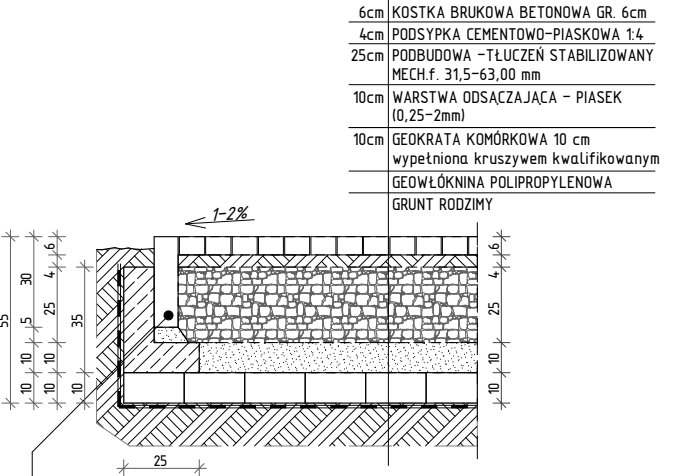

NAWIERZCHNIA UTWARDZONA - ASFALTOWA ŚCIEŻKI ROWEROWEJ (wzmocniona)

4cm WARSZTA SZERALNA AC 5
4cm WARSZTA WIAZĄCA AC16
27cm PODBUDOWA - TŁUCZEN STABILIZOWANY
WIELK. 0-25mm
10cm WARSZTA ODSĄCAJĄCA - PIASEK
0,25-2mm
10cm GEOKRATA KOMBOROWA 10 cm
wypełniona kruszywną kwalifikowaną
GEOWŁÓKNA POLIPROPYLENOWA
GRUNT RODZINY

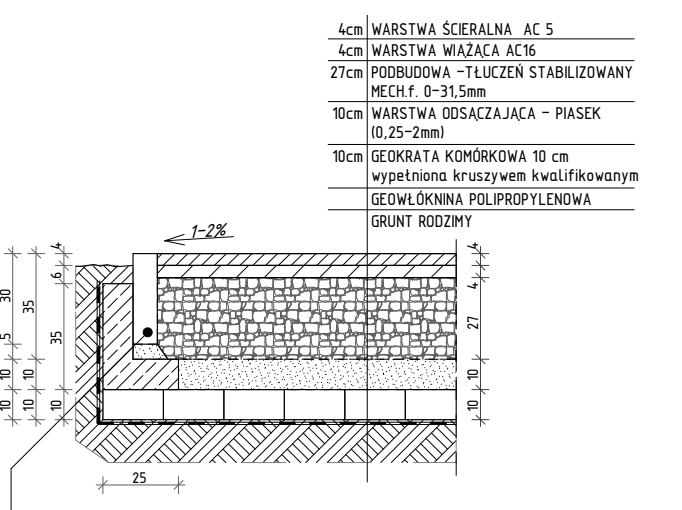

LEGENDA

KIERUNEK UKŁADANIA KOSTKI		
ob	OBREŻE BETONOWE CHODNIKOWE 10x30x100 cm - JASNO SZARE	1005m
ob	OBREŻE GRANITOWE 8x30x100 cm - JASNO SZARE	17m
pg	PALISADA GRANITOWA 10x10x80 cm - JASNO SZARA	1065szt.

ZESTAWIENIE NAWIERZCHNI

A	KOSTKA BRUKOWA BETONOWA JASNO SZARA - PODSTAWOWA ISCIEŻKA	
KOLOR: jasnoszary, melanz (imitacja kamienia)		
ROZMIAR: mix rozmiarów: od 12x18cm - do 24x36		
GRUBOŚĆ: 6cm		
ILOŚĆ:		917,51m ²
B	KOSTKA BRUKOWA GRANITOWA ŁUPANA SZARA - OBREŻA DEKORACYJNE	
KOLOR: szary lub ciemnoszary		
ROZMIAR: 4x6		
GRUBOŚĆ: 6cm		
ILOŚĆ:		364,72m ²
C	NAWIERZCHNIA ASFALTOWA - NAWIERZCHNIA ŚCIEŻKI ROWEROWEJ	
KOLOR: czarny		
GRUBOŚĆ: 8 cm		
ILOŚĆ:		214,57m ²
D	PŁYTY GRANITOWE PŁOMIENIOWANE - NAWIERZCHNIA FONTANNY	
KOLOR: szary/ciemnoszary		
WYMIARY: 25-60, docięte do okręgu (zgodnie z rysunkiem fontanny)		
GRUBOŚĆ: 6 cm		
ILOŚĆ:		17,35m ²
E	PŁYTY GRANITOWE CHODNIKOWE PŁOMIENIOWANE - WYMIANA NAWIERZCHNI STOPNI SCHODÓW	
KOLOR: szary/ciemnoszary		
WYMIARY: 60x60 (zgodnie z detalem e)		
GRUBOŚĆ: 6 cm		
ILOŚĆ:		11,27m ²

STADIUM
PROJEKT TECHNICZNY
BRANŻA
ARCHITEKTURA
DATA
MARZEC 2021
PRACOWNIA ARCHITEKTURY I WNIĘTRZ
mgr inż. arch. Jarosław KOZAK
upr. nr: MPOIA/070/2012
OPRACOWANIE
mgr inż. arch. Michałina MUSIAKA
INWESTOR
GMINA WOLBROM
ul. Krakowska 1, 32-340 WOLBROM
LOKALIZACJA
ul. Krakowska, 32-340 WOLBROM
Dz. nr 3779
REWITALIZACJA PARKU MIEJSKIEGO W WOLBROMIU - ETAP I
NAZWA RYSUNKU
NAWIERZCHNIE UTWARDZONE - WZÓR UŁOŻENIA
NR RYSUNKU
AW_01
FORMAT
420x1000
SKALA
1:250, 1:50, 1:25