


II PIĘTRO INTERNAT

ZESTAWIENIE POMIESZCZEŃ							
nr	nazwa pomieszczenia	powierzchnia	h pom.	ilość osób	rodzaj sufitu	wykończenie ścian	wykończenie posadzki
C-301	KORYTARZ C	176,10	3,15	---	tylny malowany na biało	farba lateksowa zmywalna	istniejące płytki gresowe
C-302	KŁATKA SCHODOWA C	17,54	3,15	---	tylny malowany na biało	farba lateksowa zmywalna	płytki gresowe
C-303	SYPIALNIA 2-OS.	16,07	3,15	2	tylny malowany na biało	farba lateksowa zmywalna	wykładzina obiektowa PCV
C-304	SYPIALNIA 3-OS.	19,44	3,15	3	tylny malowany na biało	farba lateksowa zmywalna	wykładzina obiektowa PCV
C-305	ŚWIETLICA 1	29,82	3,15	9+1	tylny malowany na biało	farba lateksowa zmywalna	wykładzina obiektowa PCV
C-306	SYPIALNIA 3-OS.	19,48	3,15	3	tylny malowany na biało	farba lateksowa zmywalna	wykładzina obiektowa PCV
C-307	KUCHNIA Z JADALNIĄ	29,53	3,15	9+1	tylny malowany na biało	farba lateksowa zmywalna	płytki gresowe
C-308	SYPIALNIA 2-OS.	15,77	3,15	2	tylny malowany na biało	farba lateksowa zmywalna	wykładzina obiektowa PCV
C-309	SYPIALNIA 2-OS.	15,62	3,15	2	tylny malowany na biało	farba lateksowa zmywalna	wykładzina obiektowa PCV
C-310	SYPIALNIA 3-OS.	17,23	3,15	3	tylny malowany na biało	farba lateksowa zmywalna	wykładzina obiektowa PCV
C-311	SYPIALNIA 2-OS.	15,16	3,15	2	tylny malowany na biało	farba lateksowa zmywalna	wykładzina obiektowa PCV
C-312	ŚWIETLICA 2	29,54	3,15	9+1	tylny malowany na biało	farba lateksowa zmywalna	wykładzina obiektowa PCV
C-313	SYPIALNIA 3-OS.	19,44	3,15	3	tylny malowany na biało	farba lateksowa zmywalna	wykładzina obiektowa PCV
C-314	SYPIALNIA 2-OS.	15,19	3,15	2	tylny malowany na biało	farba lateksowa zmywalna	wykładzina obiektowa PCV
C-315	SYPIALNIA 3-OS.	17,39	3,15	3	tylny malowany na biało	farba lateksowa zmywalna	wykładzina obiektowa PCV
C-316	ŚWIETLICA 3	32,43	3,15	8+1	tylny malowany na biało	farba lateksowa zmywalna	wykładzina obiektowa PCV
C-317	POKÓJ OPIEKUNÓW	15,80	3,15	---	tylny malowany na biało	farba lateksowa zmywalna	wykładzina obiektowa PCV
C-318	MAGAZYN 1	5,27	3,15	---	tylny malowany na biało	farba lateksowa zmywalna	wykładzina obiektowa PCV
C-319	MAGAZYN 2	5,27	3,15	---	tylny malowany na biało	farba lateksowa zmywalna	wykładzina obiektowa PCV
C-320	KORYTARZ	5,34	2,90	---	tylny malowany na biało	farba lateksowa zmywalna	wykładzina obiektowa PCV
C-321	UMYWALNIA DLA NIEPEŁNOSPRAWNYCH	7,41	2,95	---	podwieszany z płyt G.K.	płytki ceramiczne do h=2,0m	płytki gresowe
C-322	TOALETA PERSONELU	2,88	3,15	---	tylny malowany na biało	płytki ceramiczne do h=2,0m	płytki gresowe
C-323	UMYWALNIA DZIEWCZĄT	15,04	2,95	---	podwieszany z płyt G.K.	płytki ceramiczne do h=2,0m	płytki gresowe
C-324	KORYTARZ	33,60	3,15	---	tylny malowany na biało	farba lateksowa zmywalna	płytki gresowe
C-325	ŚWIETLICA 4	31,15	3,15	9+1	tylny malowany na biało	farba lateksowa zmywalna	wykładzina obiektowa PCV
B-301	KORYTARZ B	49,15	3,15	---	tylny malowany na biało	farba lateksowa zmywalna	istniejące płytki gresowe
B-302	SYPIALNIA 3-OS.	15,70	3,15	3	tylny malowany na biało	farba lateksowa zmywalna	wykładzina obiektowa PCV
B-303	SYPIALNIA 3-OS.	18,05	3,15	3	tylny malowany na biało	farba lateksowa zmywalna	wykładzina obiektowa PCV
B-304	IZOLATKA	13,59	3,15	---	tylny malowany na biało	farba lateksowa zmywalna	wykładzina obiektowa PCV
B-305	SYPIALNIA 3-OS.	16,07	3,15	---	tylny malowany na biało	farba lateksowa zmywalna	wykładzina obiektowa PCV
B-306	UMYWALNIA CHŁOPCÓW	14,86	2,95	---	podwieszany z płyt G.K.	płytki ceramiczne do h=2,0m	płytki gresowe
B-307	POMIESZCZENIE PORZĄDKOWE	2,42	3,15	---	tylny malowany na biało	płytki ceramiczne do h=2,0m	płytki gresowe
B-308	TOALETA	17,82	2,95	---	podwieszany z płyt G.K.	płytki ceramiczne do h=2,0m	płytki gresowe
pow. łączna obiektu opracowania		754,97					
pow. łączna		754,97					

- ŚCIANY ISTNIEJĄCE
- ŚCIANY NOWOPROJEKTOWANE I ZAMUROWANIA
- WYBURZENIA
- ZAKRES OPRACOWANIA

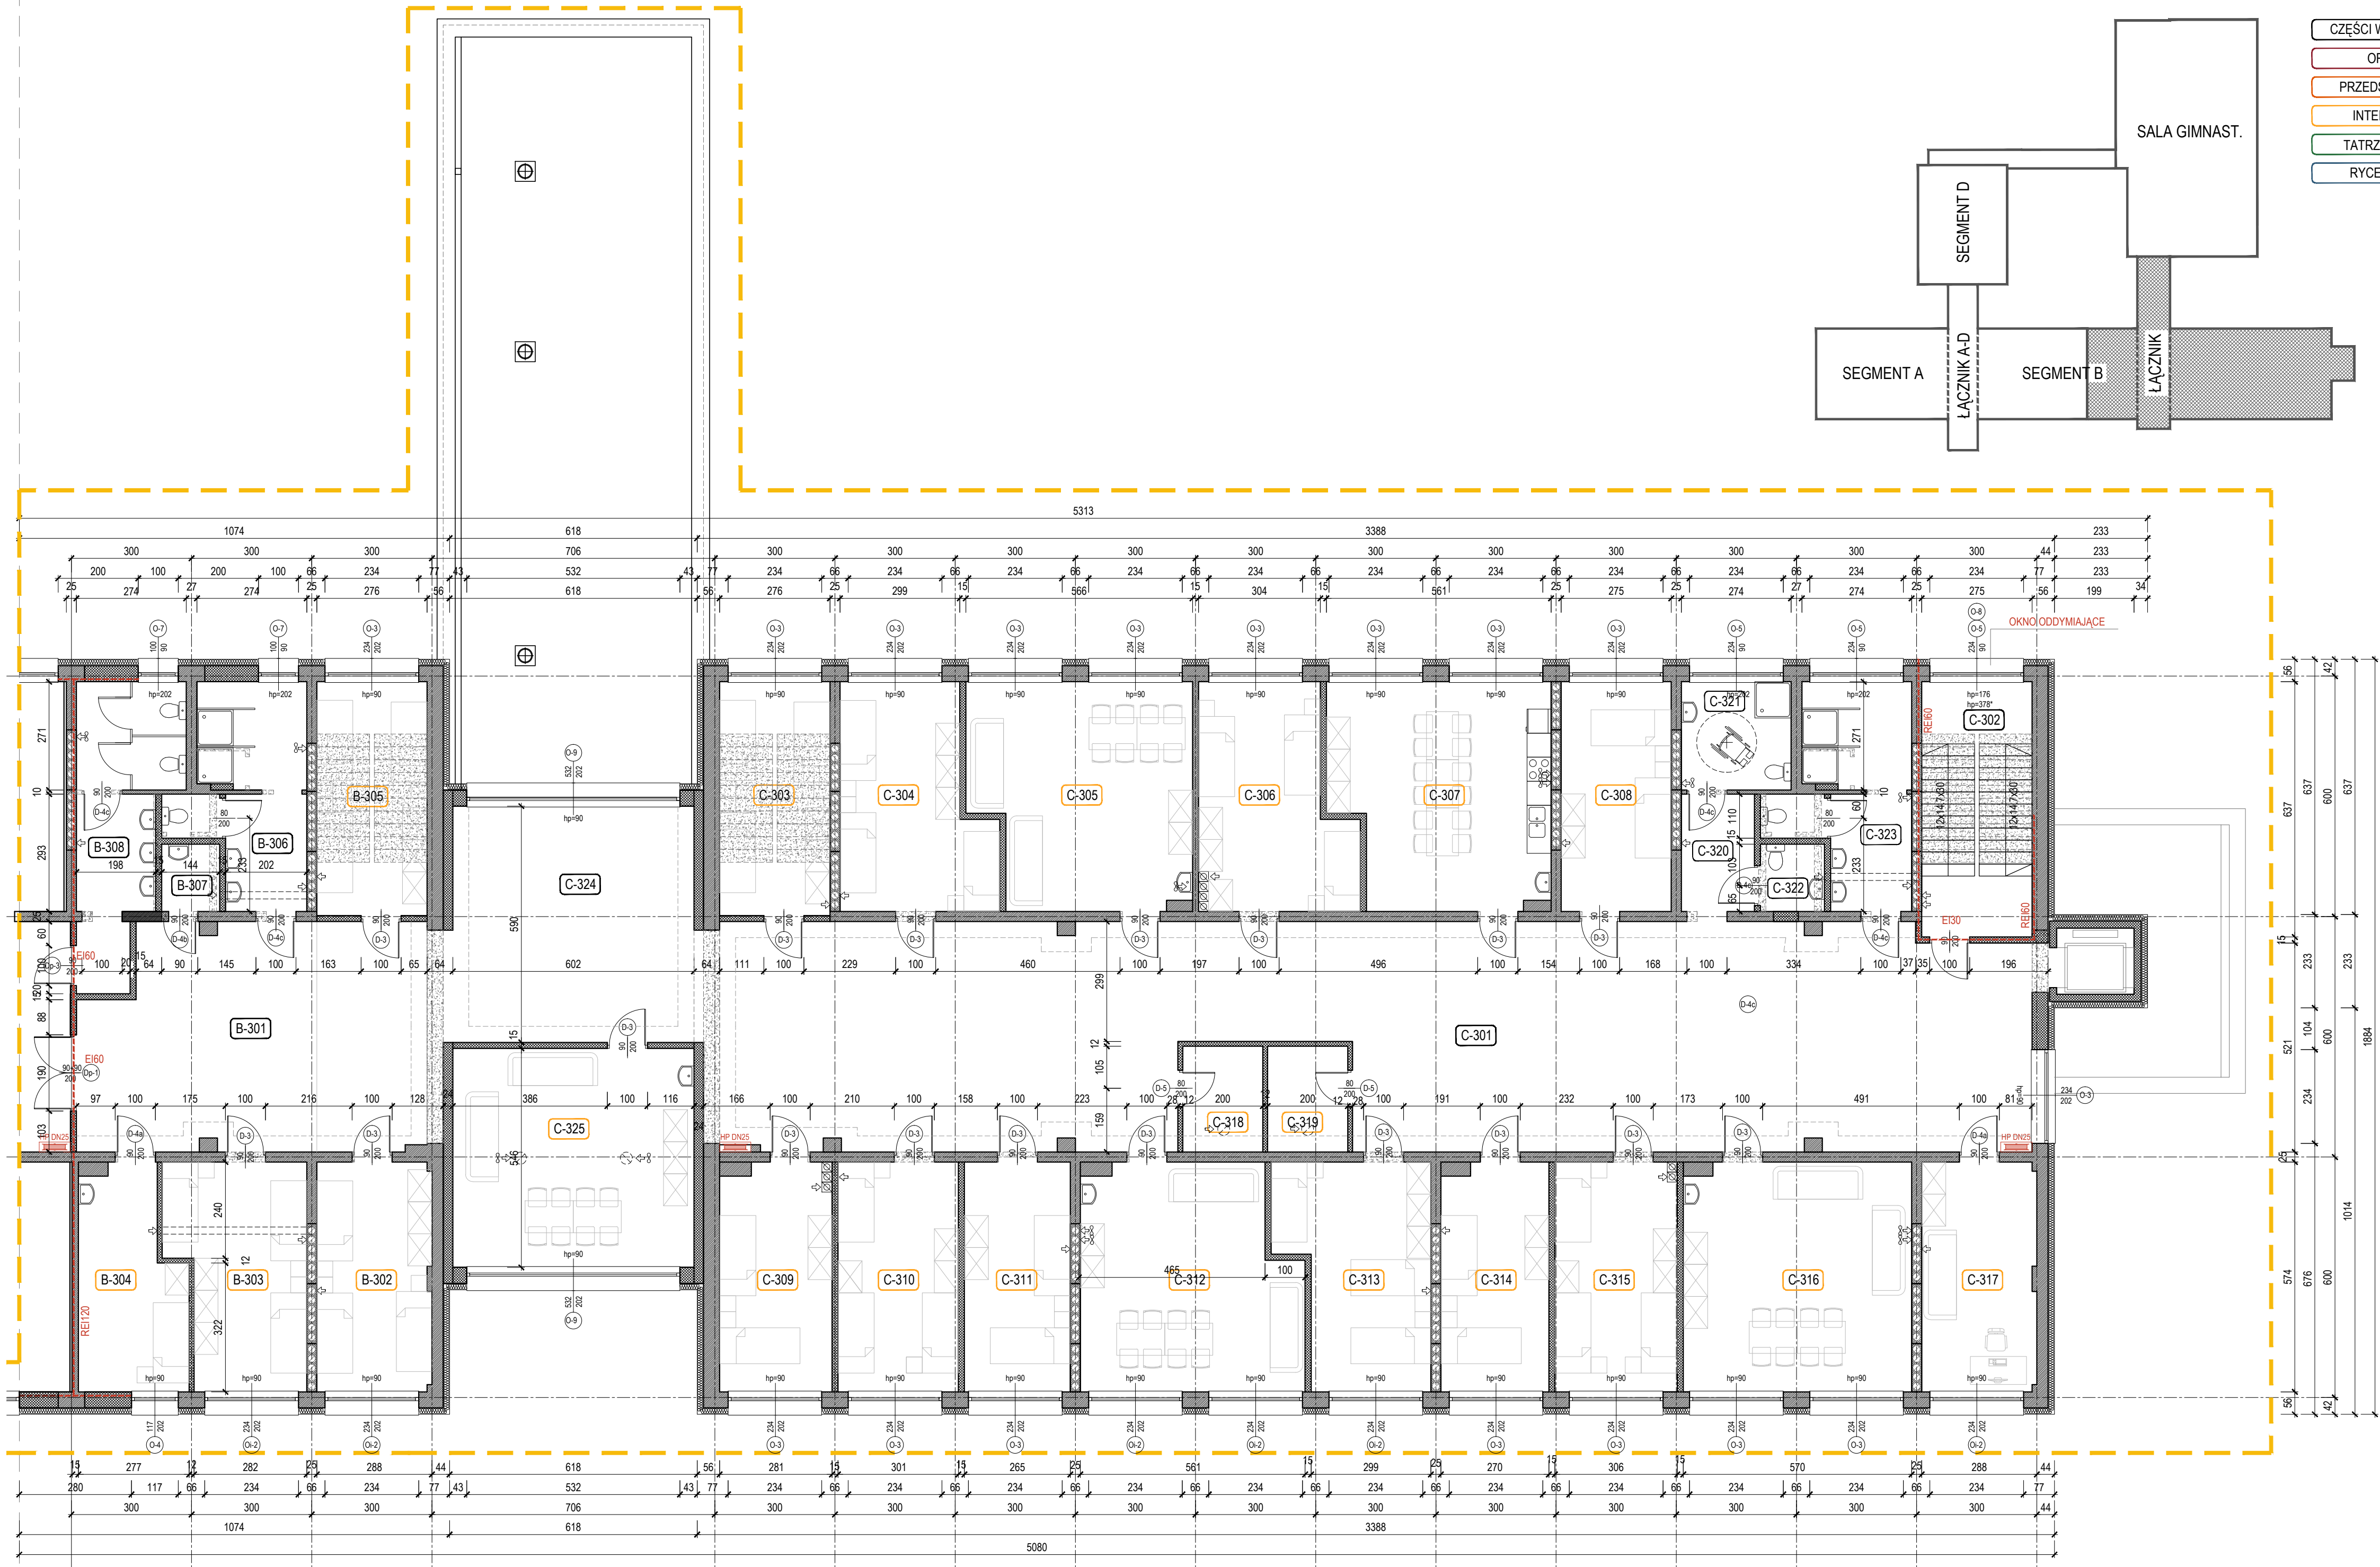

Jednostka projektowa  
RUKA projekt sp. z o.o.  
59-220 Legnica, ul. Wojska Polskiego 1/5  
tel. +48 76 751 50 06

Nazwa i adres inwestycji  
"Przebudowa i przystosowania obiektu szkolnego przy ul. Mazowieckiej 3 na potrzeby ZPS w Legnicy" - ETAP I  
ul. Mazowiecka 3, 59-220 Legnica

Nazwa i adres inwestora  
Gmina Legnica  
Plac Słowiański 8, 59-220 Legnica

Tytuł rysunku  
RZUT 2 PIĘTRA

Projektował mgr inż. arch. Małgorzata Matynia	Nr uprawnień 12/06/DOIA	Podpis	Specjalność ARCHITEKTONICZNA
Sprawił mgr inż. arch. Ewa Bryniak	Nr uprawnień 14/06/SLOKK	Podpis	Specjalność ARCHITEKTONICZNA
Stadium P.W.	Data 27.12.2017	Branża ARCHITEKTURA	Skala 1:100

Nr rys.  
04/A