


7.1.16.22

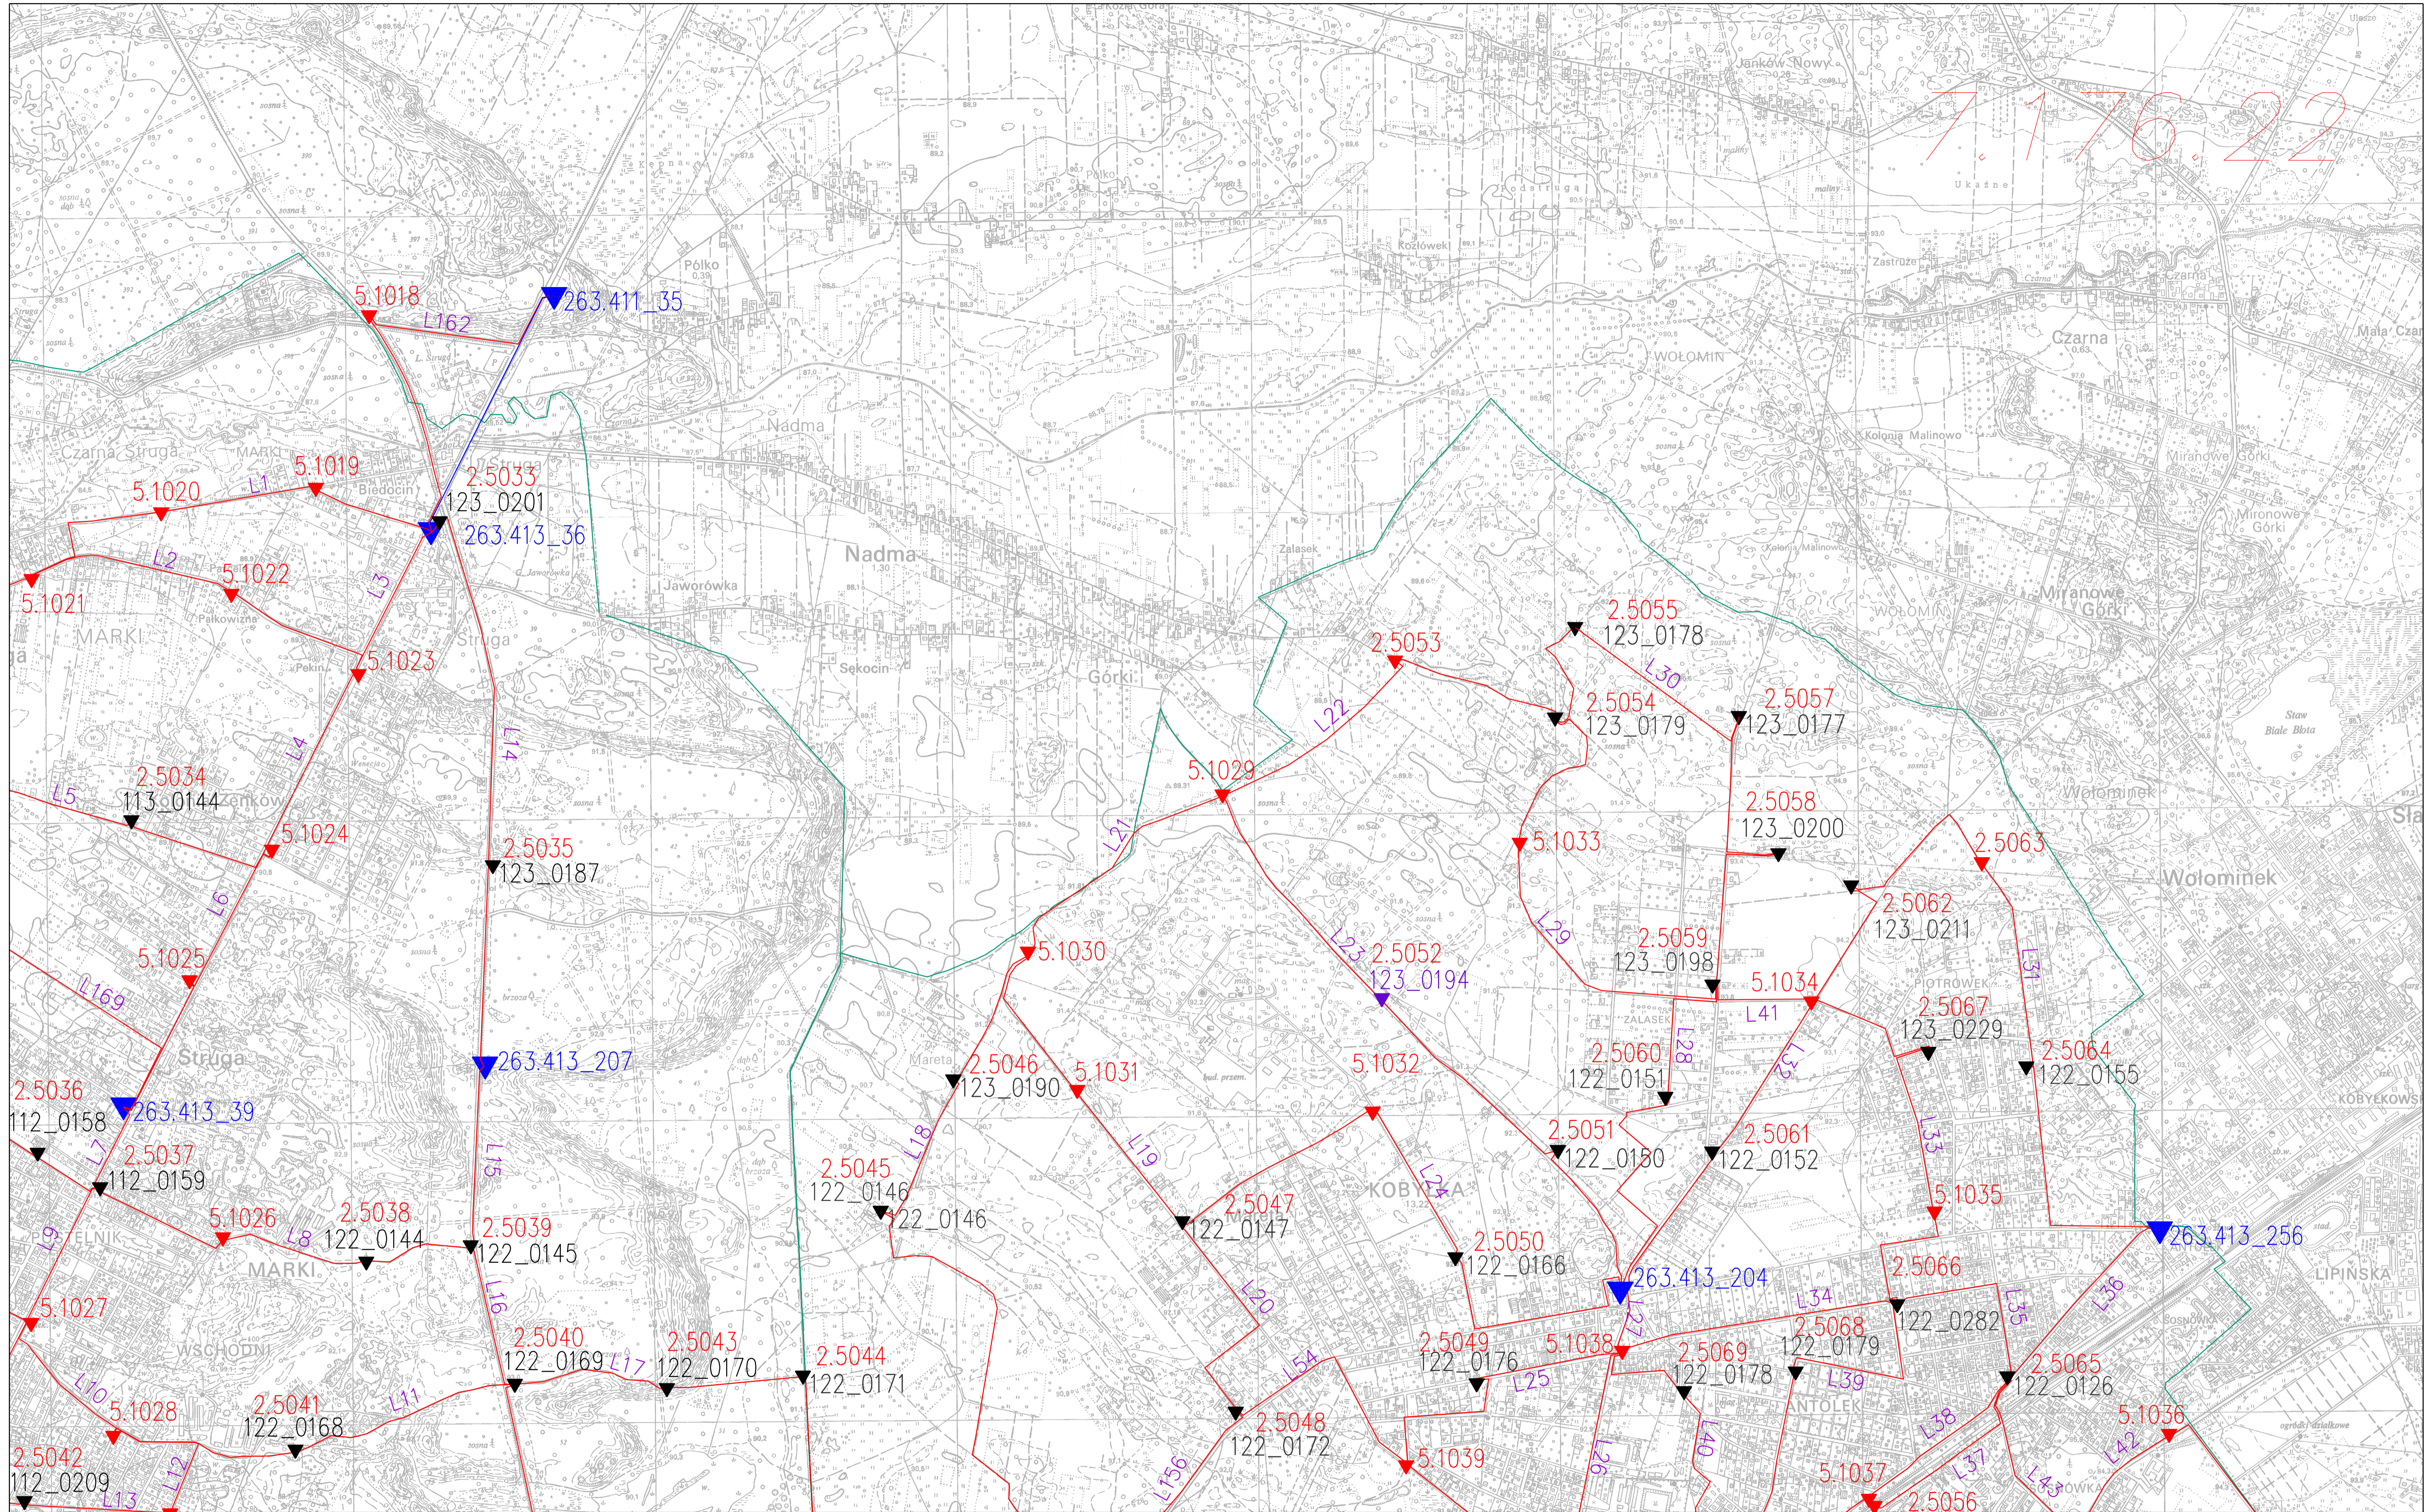

Przegląd i projekt szczegółowej osnowy wysokościowej i wielofunkcyjnej dla obszaru gmin: Marki, Żąbki, Zielonka i Kobytka

6640.10336.2020

Mapa projektu technicznego osnowy wysokościowej i wielofunkcyjnej 3 klasy

Skala 1:10 000

- Legenda:
- Punkt osnowy podstawowej
 - Punkt Istniejący
 - Punkt uszkodzony
 - Punkt projektowany
 - Punkt przewidziany do pomiaru GNSS
 - Linia do pomiaru
 - Odcinek kontrolny
 - Granica obiektu
 - Numery linii



PRZEDSIĘBIORSTWO POMIARÓW
GEODEZYJNYCH SPÓŁKA Z O.O.
ul. Jacka Kaczmarskiego 27, 02-679 Warszawa

Wykonat:

Zatwierdził: