


Poświadczam, że niniejszy dokument został opracowany w wyniku prac geodezyjnych, których rezultaty zawiera operat techniczny pozytywnie zweryfikowany. Jednocześnie informuję, że jestem świadomy odpowiedzialności karnej za złożenie fałszywego oświadczenia.

Organ służby geodezyjnej, który otrzymał zgłoszenie	<b>STAROSTA JAWORSKI</b>
Identyfikator zgłoszenia pracy geodezyjnej	PODGK.6640.343.2021
Wykonawca pracy geodezyjnej	ZUG inż. Eugeniusz Wieliczko Protokół weryfikacji Nr PODGK.6640.343.2021_..... z dnia.....
Nr oraz data sporządzenia dokumentu zawierającego wynik pozytywnej weryfikacji	
Imię i nazwisko oraz nr uprawnień zawodowych kierownika pracy	Eugeniusz Wieliczko Nr upr. 782

MAPA DO CELÓW PROJEKTOWYCH SKALA 1:500		
Oznaczenie kancelaryjne zgłoszenia pracy geodezyjnej	PODGK.6640.343.2021	
Nazwa miejscowości	Miasto Jawor	
Jednostka ewidencyjna	identyfikator	020501_1
	nazwa	Jawor
Obręb ewidencyjny	identyfikator	020501_1.0005
	nazwa	Przedmieście
Nr działki	143 i inne	
Sekcja mapy	5.147.31.08.1.3 i 5.147.31.08.1.4	
	prostokątnych płaskich	„2000”
	układu odniesienia	Kronstadt 86
Informacje o służebnościach gruntowych mających wpływ na zagospodarowanie gruntów, lokalizowanych w granicach projektowanej inwestycji <b>NIE BADANO</b>		
ZUDP w zakresie opracowania	-	
Data opracowania mapy	26.04.2021 r.	
<p>..... nazwa/imię i nazwisko wykonawcy .....</p> <p>..... imię i nazwisko geodety uprawnionego, który opracował mapę, nr uprawnień .....</p> <p><b>Punkty osnowy geodezyjnej podlegają ochronie- art. 48 ust. 1 pkt.3 Prawo Geodezyjne i Kartograficzne.</b> <b>Granice na mapie zgodne z operatem ewidencji gruntów.</b></p>		

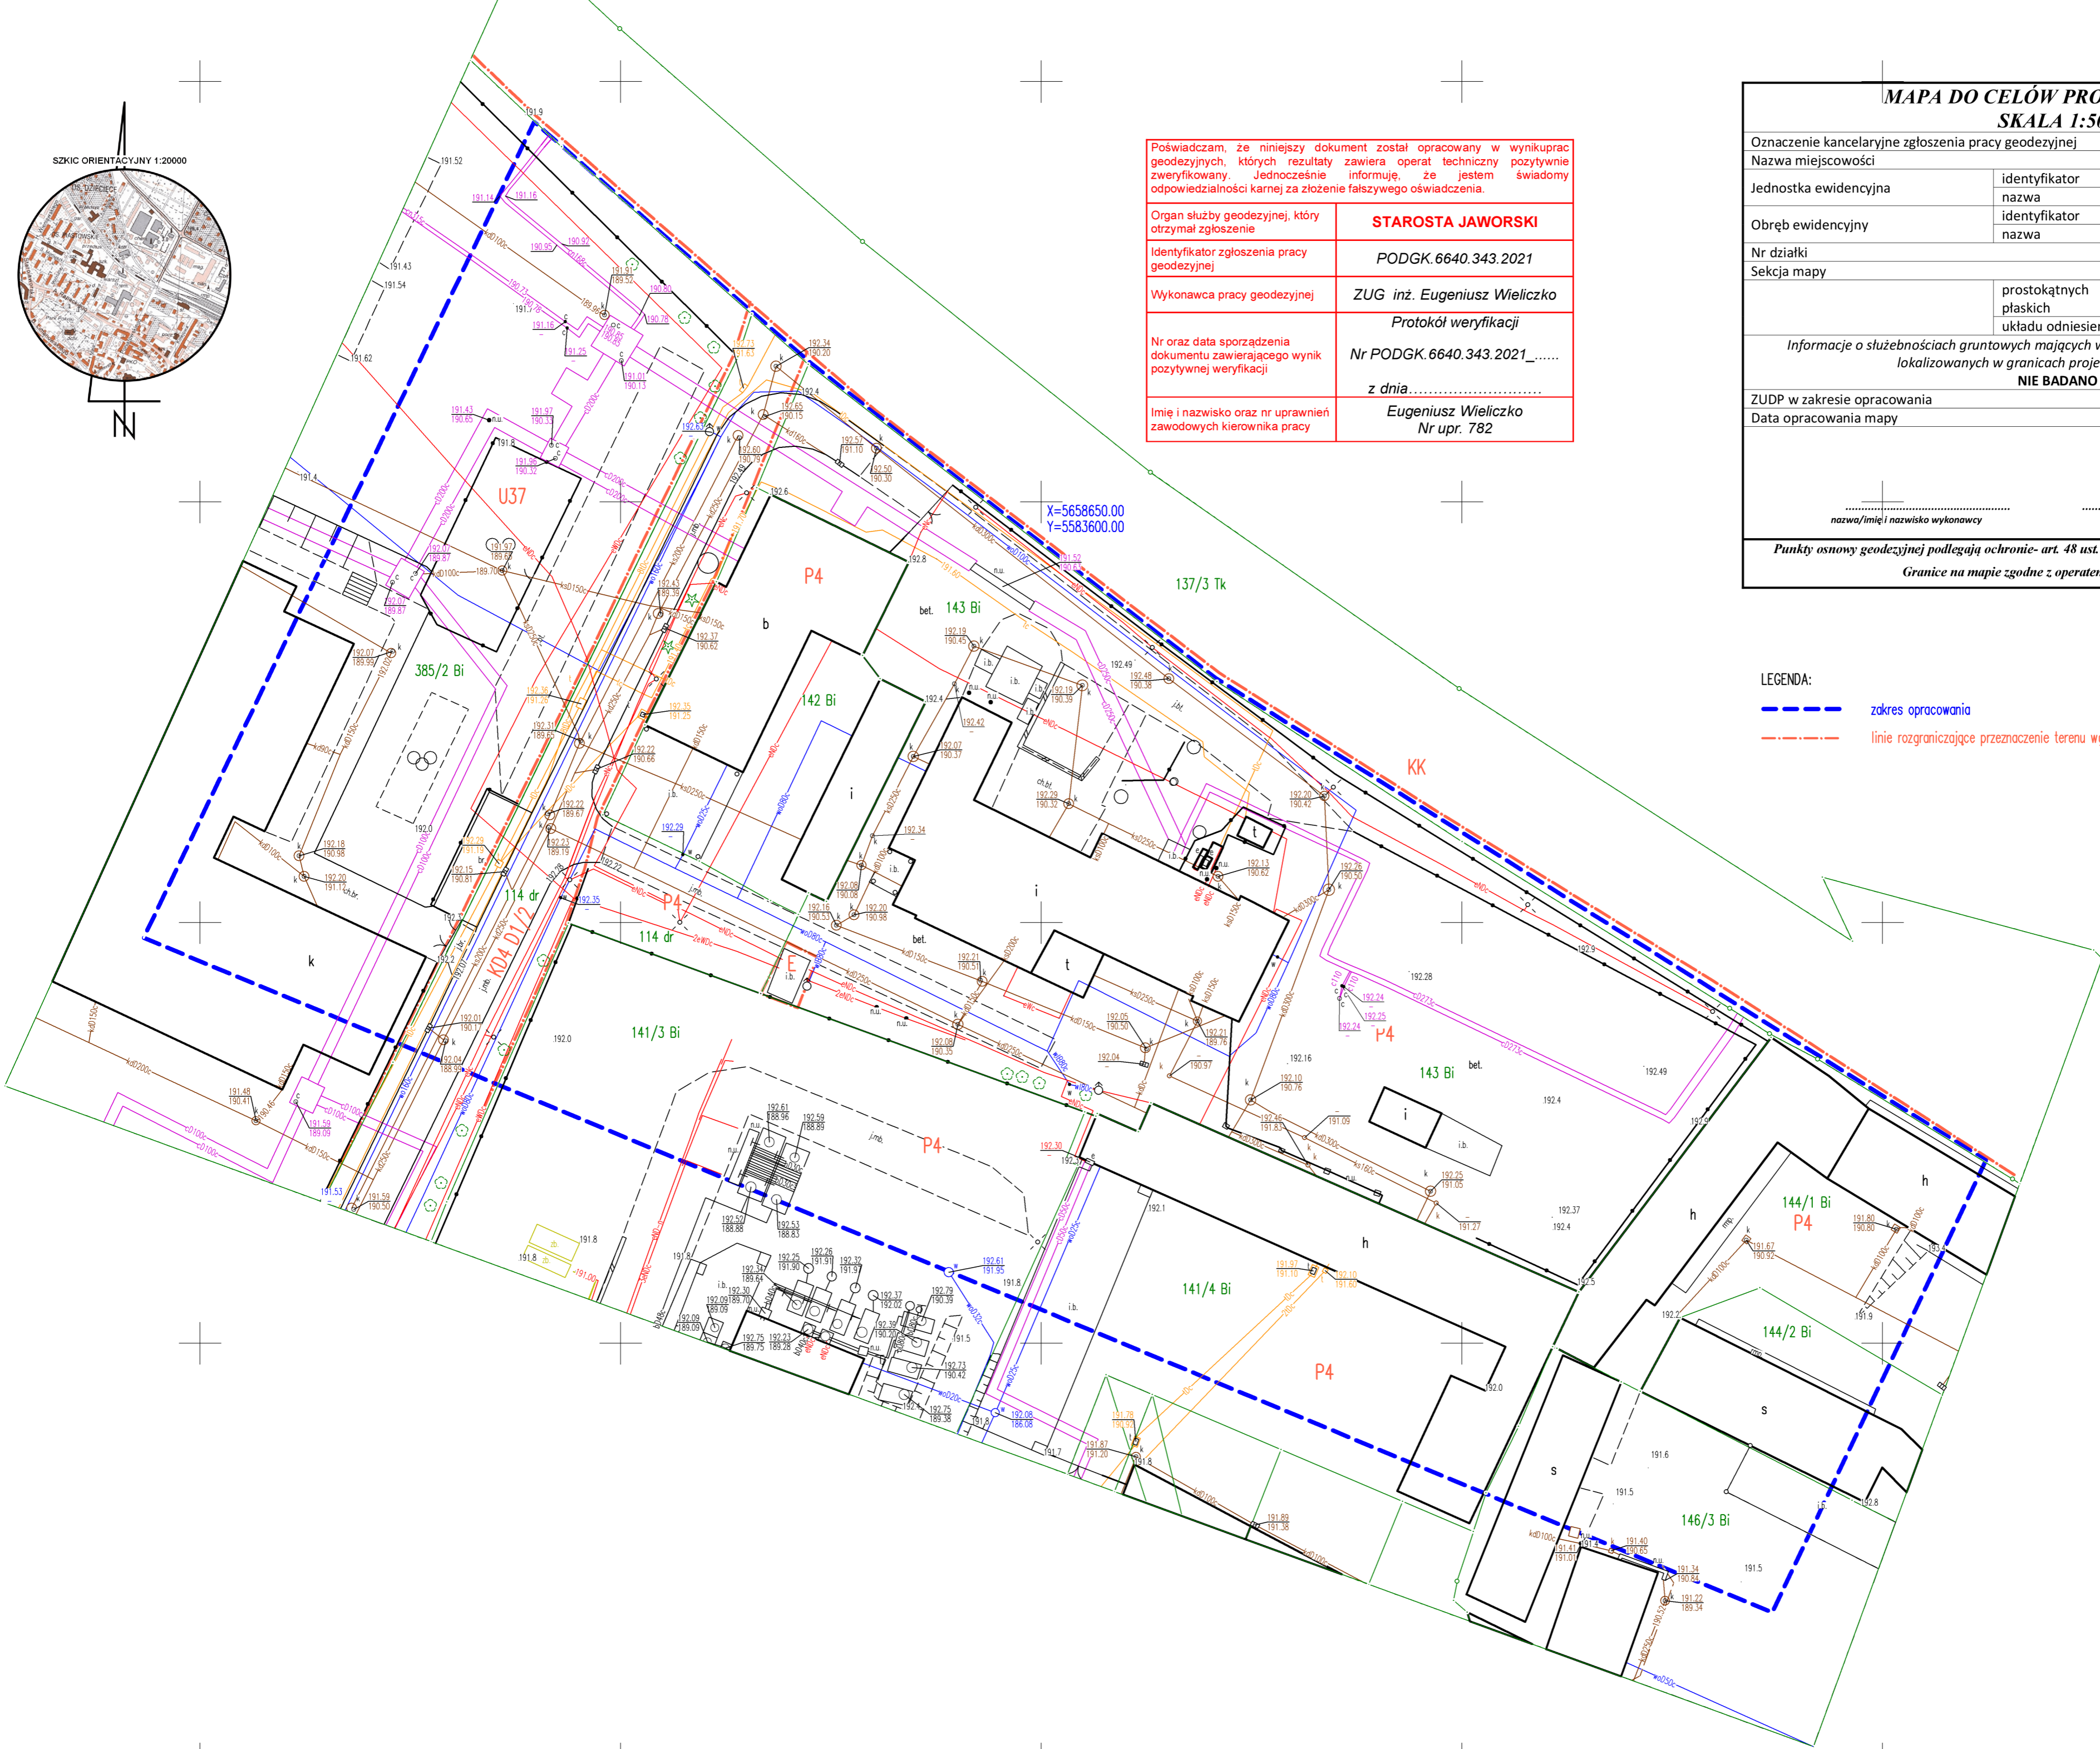

LEGENDA:  
 - - - - - zakres opracowania  
 - - - - - linie rozgraniczające przeznaczenie terenu wg MPZP

X=5658650.00  
Y=5583600.00