


Szkic pomiaru pionowości ścian budynków istniejących

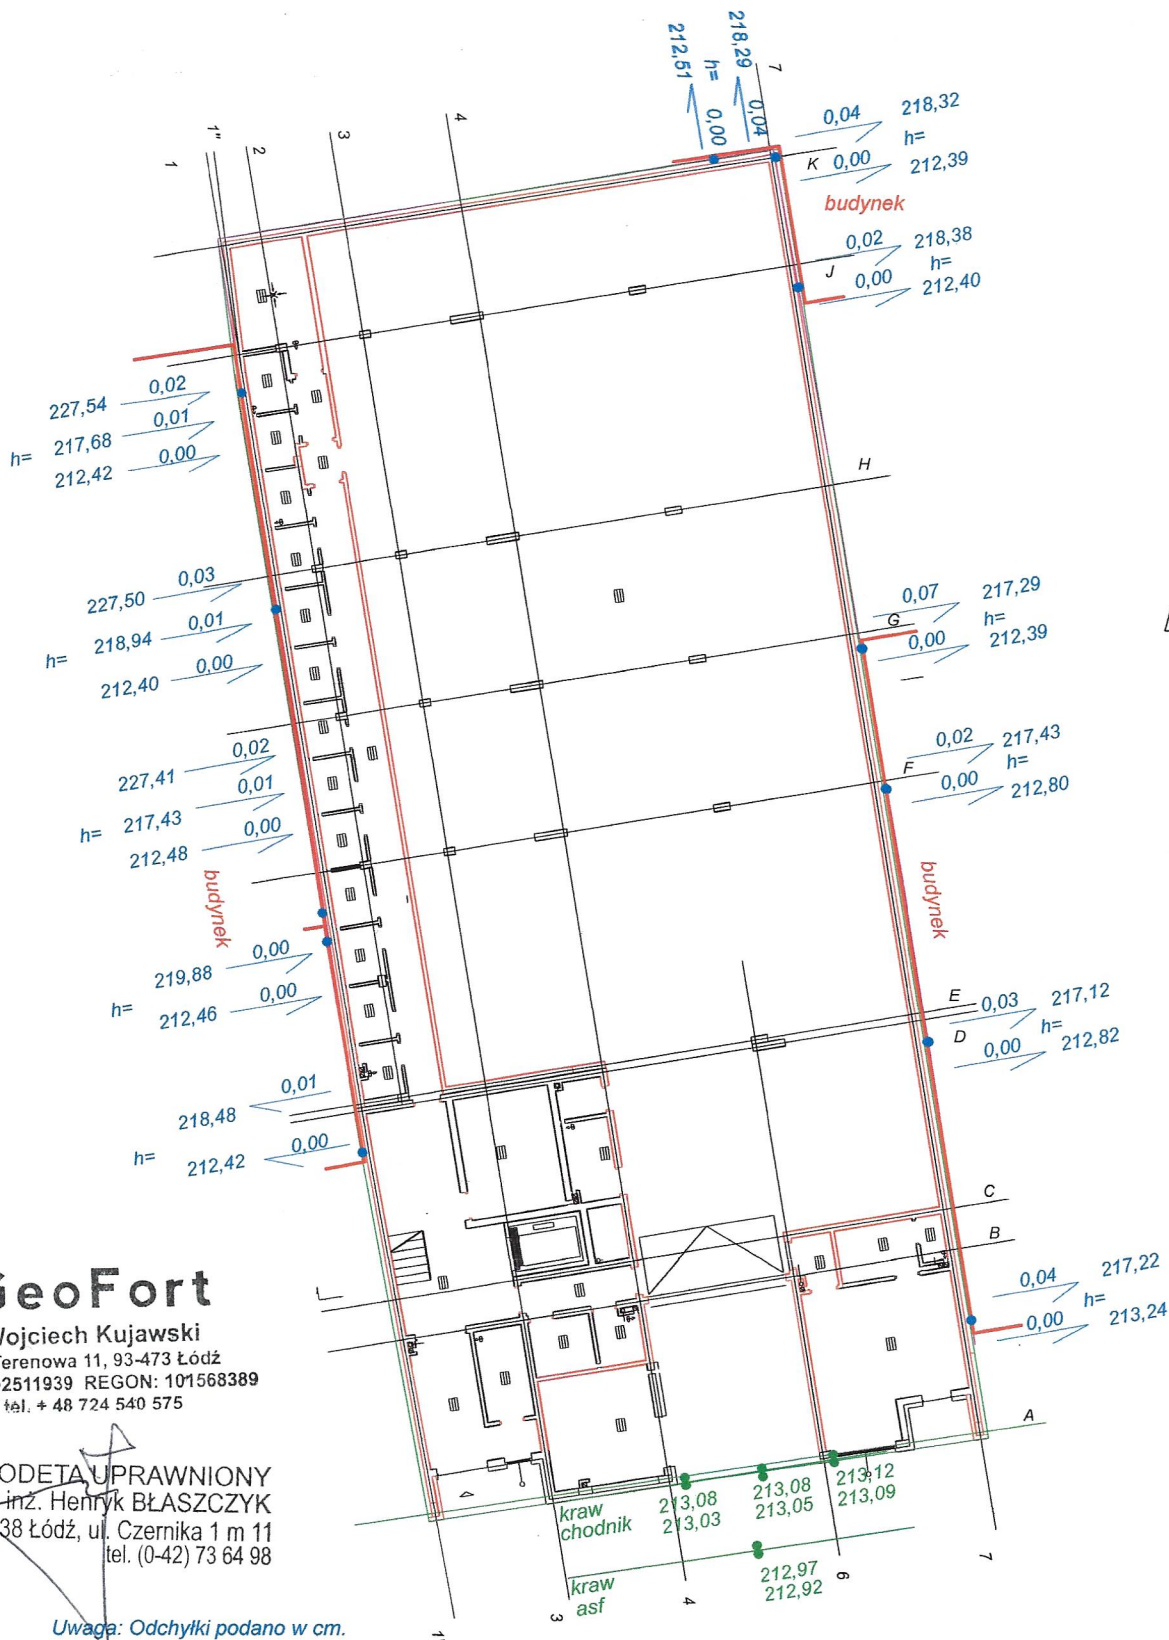

www.geofort.pl

GeoFort

Wojciech Kujawski
ul. Terenowa 11, 93-473 Łódź
NIP: 7292511939 REGON: 101568389
tel. + 48 724 540 575

292

GEODETA UPRAWNIONY
mgr inż. Henryk BŁASZCZYK
92-538 Łódź, ul. Czernika 1 m 11
tel. (0-42) 73 64 98

OBIEKT: ul. Nawrot 98 dz.198	Szkic nr: 1/1																					
POMIAR: SYT-WYS. UZUPEŁNIAJĄCY Pomierzył dnia 26.10.2021	ZDT.ZOPG.4134.5539.2021																					
<div>GEODETA</div> <div>mgr Wojciech Kujawski</div>	<table><tr><td>Godło</td><td>Godło</td></tr><tr><td><div></div></td><td><div></div></td></tr><tr><td><div></div></td><td><div></div></td></tr><tr><td><div></div></td><td><div></div></td></tr><tr><td><div></div></td><td><div></div></td></tr><tr><td><div></div></td><td><div></div></td></tr><tr><td><div></div></td><td><div></div></td></tr><tr><td><div></div></td><td><div></div></td></tr><tr><td><div></div></td><td><div></div></td></tr><tr><td><div></div></td><td><div></div></td></tr></table>	Godło	Godło	<div></div>	<div></div>	<div></div>	<div></div>	<div></div>	<div></div>	<div></div>	<div></div>	<div></div>	<div></div>	<div></div>	<div></div>	<div></div>	<div></div>	<div></div>	<div></div>	<div></div>	<div></div>	
Godło	Godło																					
<div></div>	<div></div>																					
<div></div>	<div></div>																					
Województwo łódzkie	<table><tr><td>Godło</td><td>Godło</td></tr><tMiasto Łódź																						
Obręb W-24																						