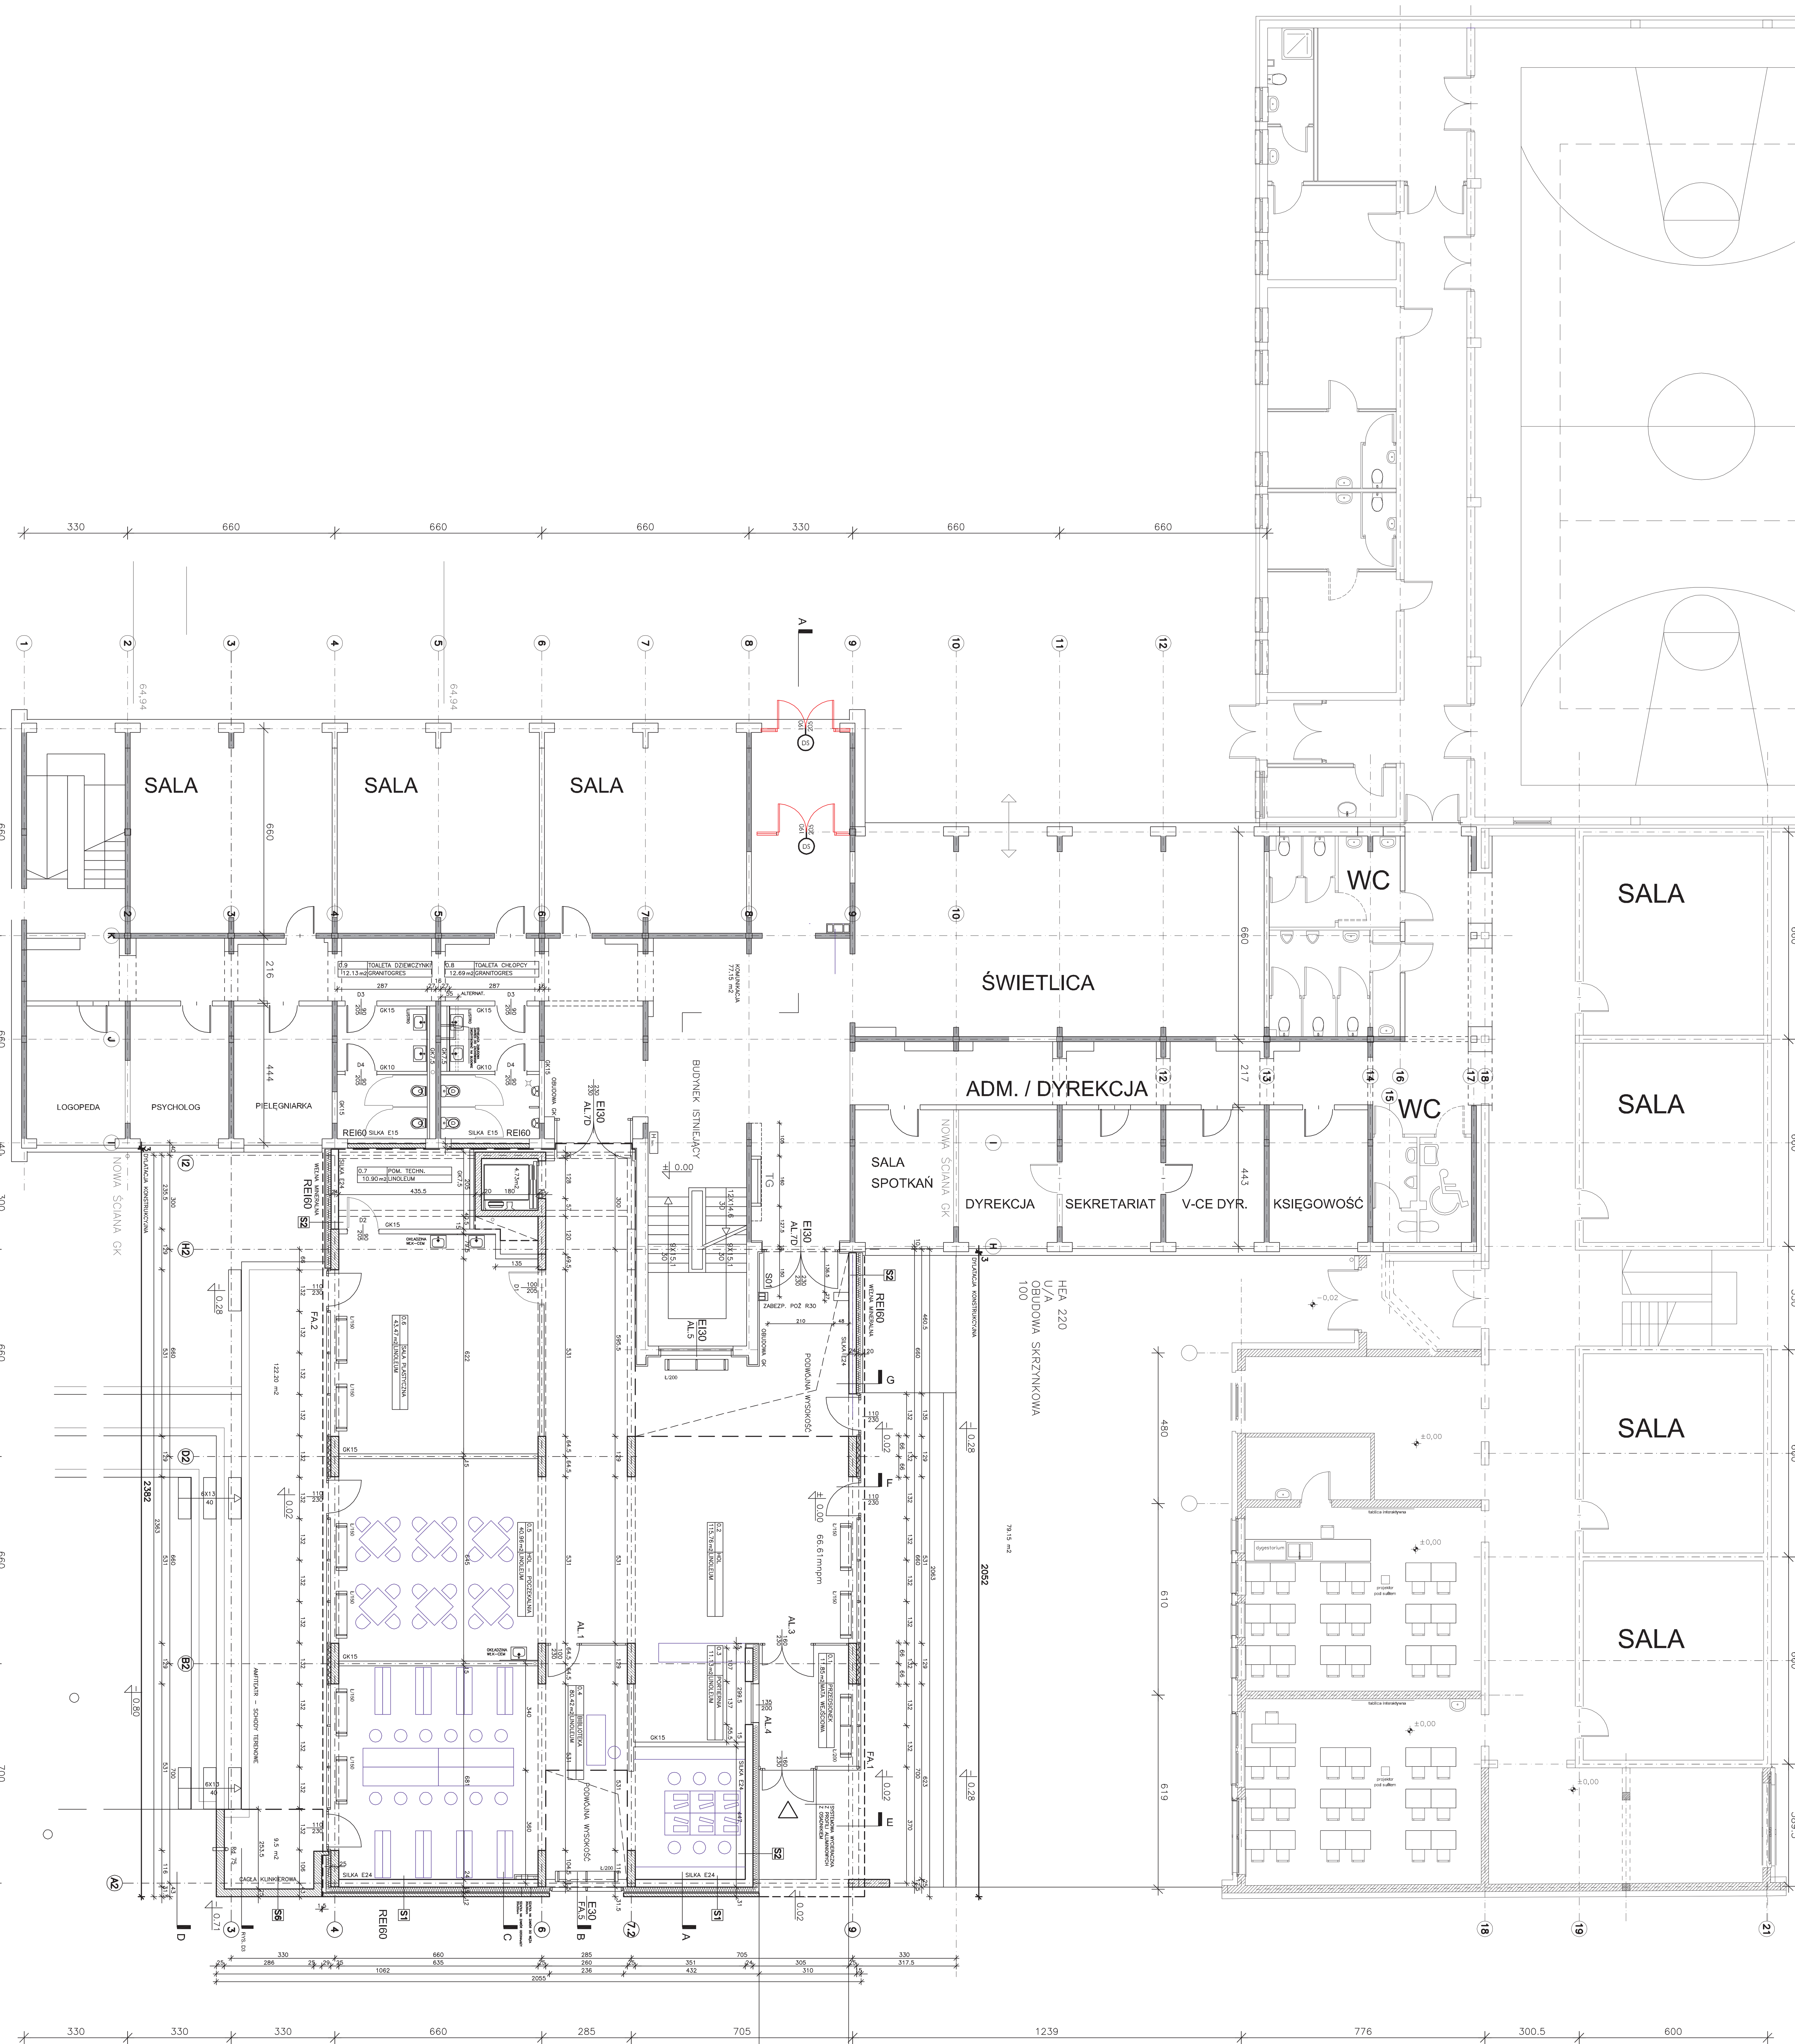

PARTER

SKALA 1:100