


**PROJEKT ROZBIÓRKI OBIEKTÓW  
BUDOWLANYCH ZLOKALIZOWANYCH  
PRZY UL. T. KOŚCIUSZKI W OSTROŁĘCE  
(DZ. NR 20676/1, 20676/2, 20676/3, 20676/4)  
PLAN SYTUACYJNY - 1:500**

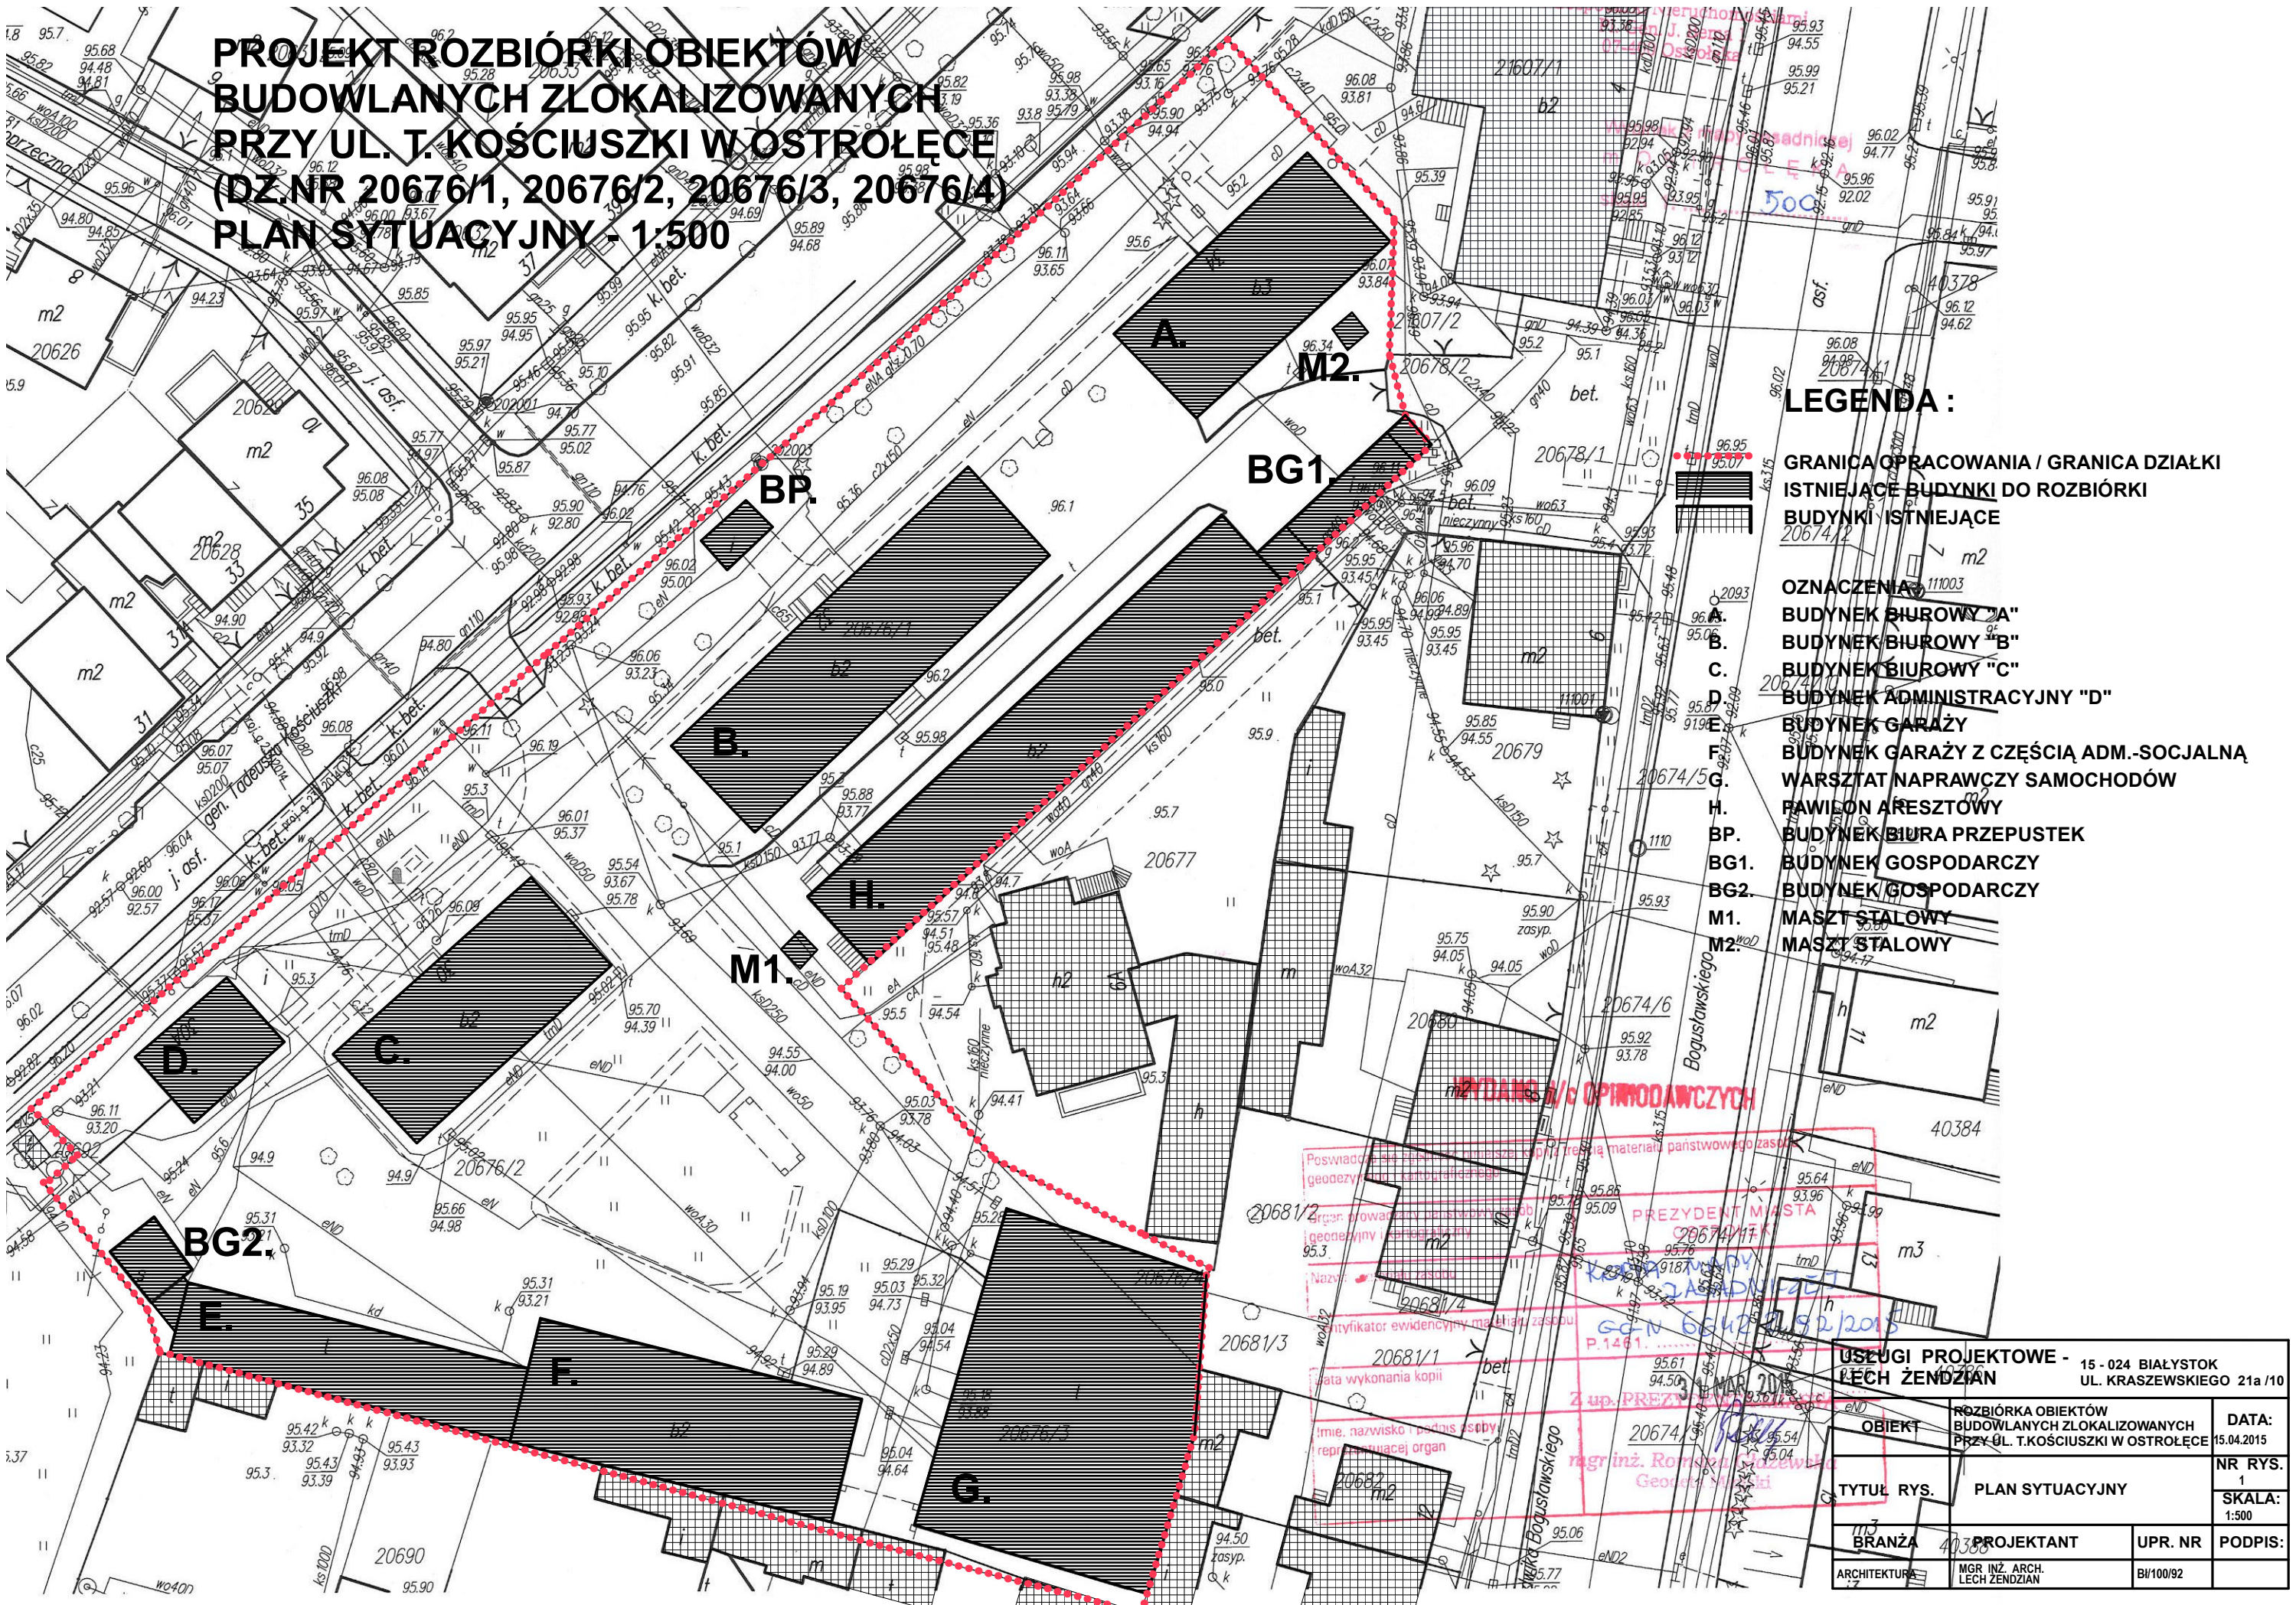

- LEGENDA :**
- GRANICA OPRACOWANIA / GRANICA DZIAŁKI
  - ISTNIEJĄCE BUDYNKI DO ROZBIÓRKI
  - BUDYNKI ISTNIEJĄCE
  - OZNACZENIA
  - BUDYNEK BIUROWY "A"
  - BUDYNEK BIUROWY "B"
  - BUDYNEK BIUROWY "C"
  - BUDYNEK ADMINISTRACYJNY "D"
  - BUDYNEK GARAŻY
  - BUDYNEK GARAŻY Z CZĘŚCIĄ ADM.-SOCJALNĄ
  - WARSZTAT NAPRAWCZY SAMOCHODÓW
  - FAWILON ARESZTOWY
  - BUDYNEK BIURA PRZEPUSTEK
  - BUDYNEK GOSPODARCZY
  - BUDYNEK GOSPODARCZY
  - MASZT STALOWY
  - MASZT STALOWY

Poswiadczenie geodezyjne  
 organ prowadzący  
 Nazwa  
 sygnifikator ewidencyjny majątku zasobu  
 data wykonania kopii  
 imię, nazwisko i podpis osoby reprezentującej organ  
 PREZYDENT MIASTA  
 2 up. PREZYDENT MIASTA  
 mgr inż. Roman Jędrzejewski  
 Geodeta M. 1011

USŁUGI PROJEKTOWE - 15 - 024 BIAŁYSTOK UL. KRASZEWSKIEGO 21a / 10		LECH ŻENDZIAN	DATA: 15.04.2015
OBIEKT	ROZBIÓRKA OBIEKTÓW BUDOWLANYCH ZLOKALIZOWANYCH PRZY UL. T. KOŚCIUSZKI W OSTROŁĘCE	PLAN SYTUACYJNY	NR RYS. 1
TYTUŁ RYS.	BRANŻA	PROJEKTANT	SKALA: 1:500
ARCHITECTURA	MGR INŻ. ARCH. LECH ŻENDZIAN	UPR. NR BI/100/92	PODPIS: