


ORIENTACJA 1:10000

Poświadczam, że niniejszy dokument został opracowany w wyniku prac geodezyjnych i kartograficznych, których rezultaty zawiera operat techniczny pozytywnie zweryfikowany. Jednocześnie informuję, że jestem świadomy odpowiedzialności karnej za złożenie fałszywego oświadczenia.	
Identyfikator zgłoszenia prac geodezyjnych	P.2602.2022.506
Organ służby geodezyjnej, który przyznał zgłoszenie	Starosta Jędrzejowski
Wykonawca prac geodezyjnych	Biuro Usług Geodezyjnych MIKOŁAJ REJA - GEO
Data sporządzenia dokumentu zawierającego wynik pozytywnej weryfikacji	09.02.2022
Imię i nazwisko oraz nr uprawnień zawodowych kierownika prac	mgr inż. Robert Kruk nr upr. zaw. 22719

Mapa do celów projektowych		
oznaczenie kancelaryjne roboty geodezyjnej		GKK.6640.237.2022
woj. świętokrzyskie pow. jędrzejowski		
jednostka ewidencyjna	identyfikator	260202_5
	nazwa	Jędrzejów-obszar wiejski
obręb	identyfikator	260202_5.0018
	nazwa	Łysaków Drugi
skala mapy	1:500	
numer sekcji mapy zasadniczej	7.137.14.20.1.4	
	7.137.14.20.3.2	
nazwa układu współrzędnych	prostokątnych płaskich	PL-2000
	wysokości	PL-KRON86-NH
geodezyjny układ odniesienia	PL-ETRF2000	
Uwagi:		
1. granice działki przyjęto zgodnie z ewidencją gruntów		
2. nie wyklucza się istnienia w terenie innych niż wykazane na niniejszej mapie, sieci podziemnych nie zgłoszonych do inwentaryzacji powykonawczej.		
3. mapa powstała na podstawie mapy zasadniczej, oraz pomiaru uzupełniającego wykonanego w miesiącu lutym 2022 r.,		
4. mapa niniejsza została wykonana bez badania obciążeń służebnościami gruntowymi w księgach wieczystych.		
Oznaczenie granic obszaru, który był przedmiotem aktualizacji		
wykonano : Jędrzejów, dnia 27.02.2022 roku		

Biuro Usług Geodezyjnych
KRUK - GEO Robert Kruk
 ul. J. Słowackiego 27, 28-300 Jędrzejów
 tel. 608-171-672 e-mail: krukgeo@wp.pl
 NIP: 556-209-61-61 REGON: 367034753
GEODETA UPRAWNIONY
 mgr inż. Robert Kruk
 nr upr. zaw. 22719

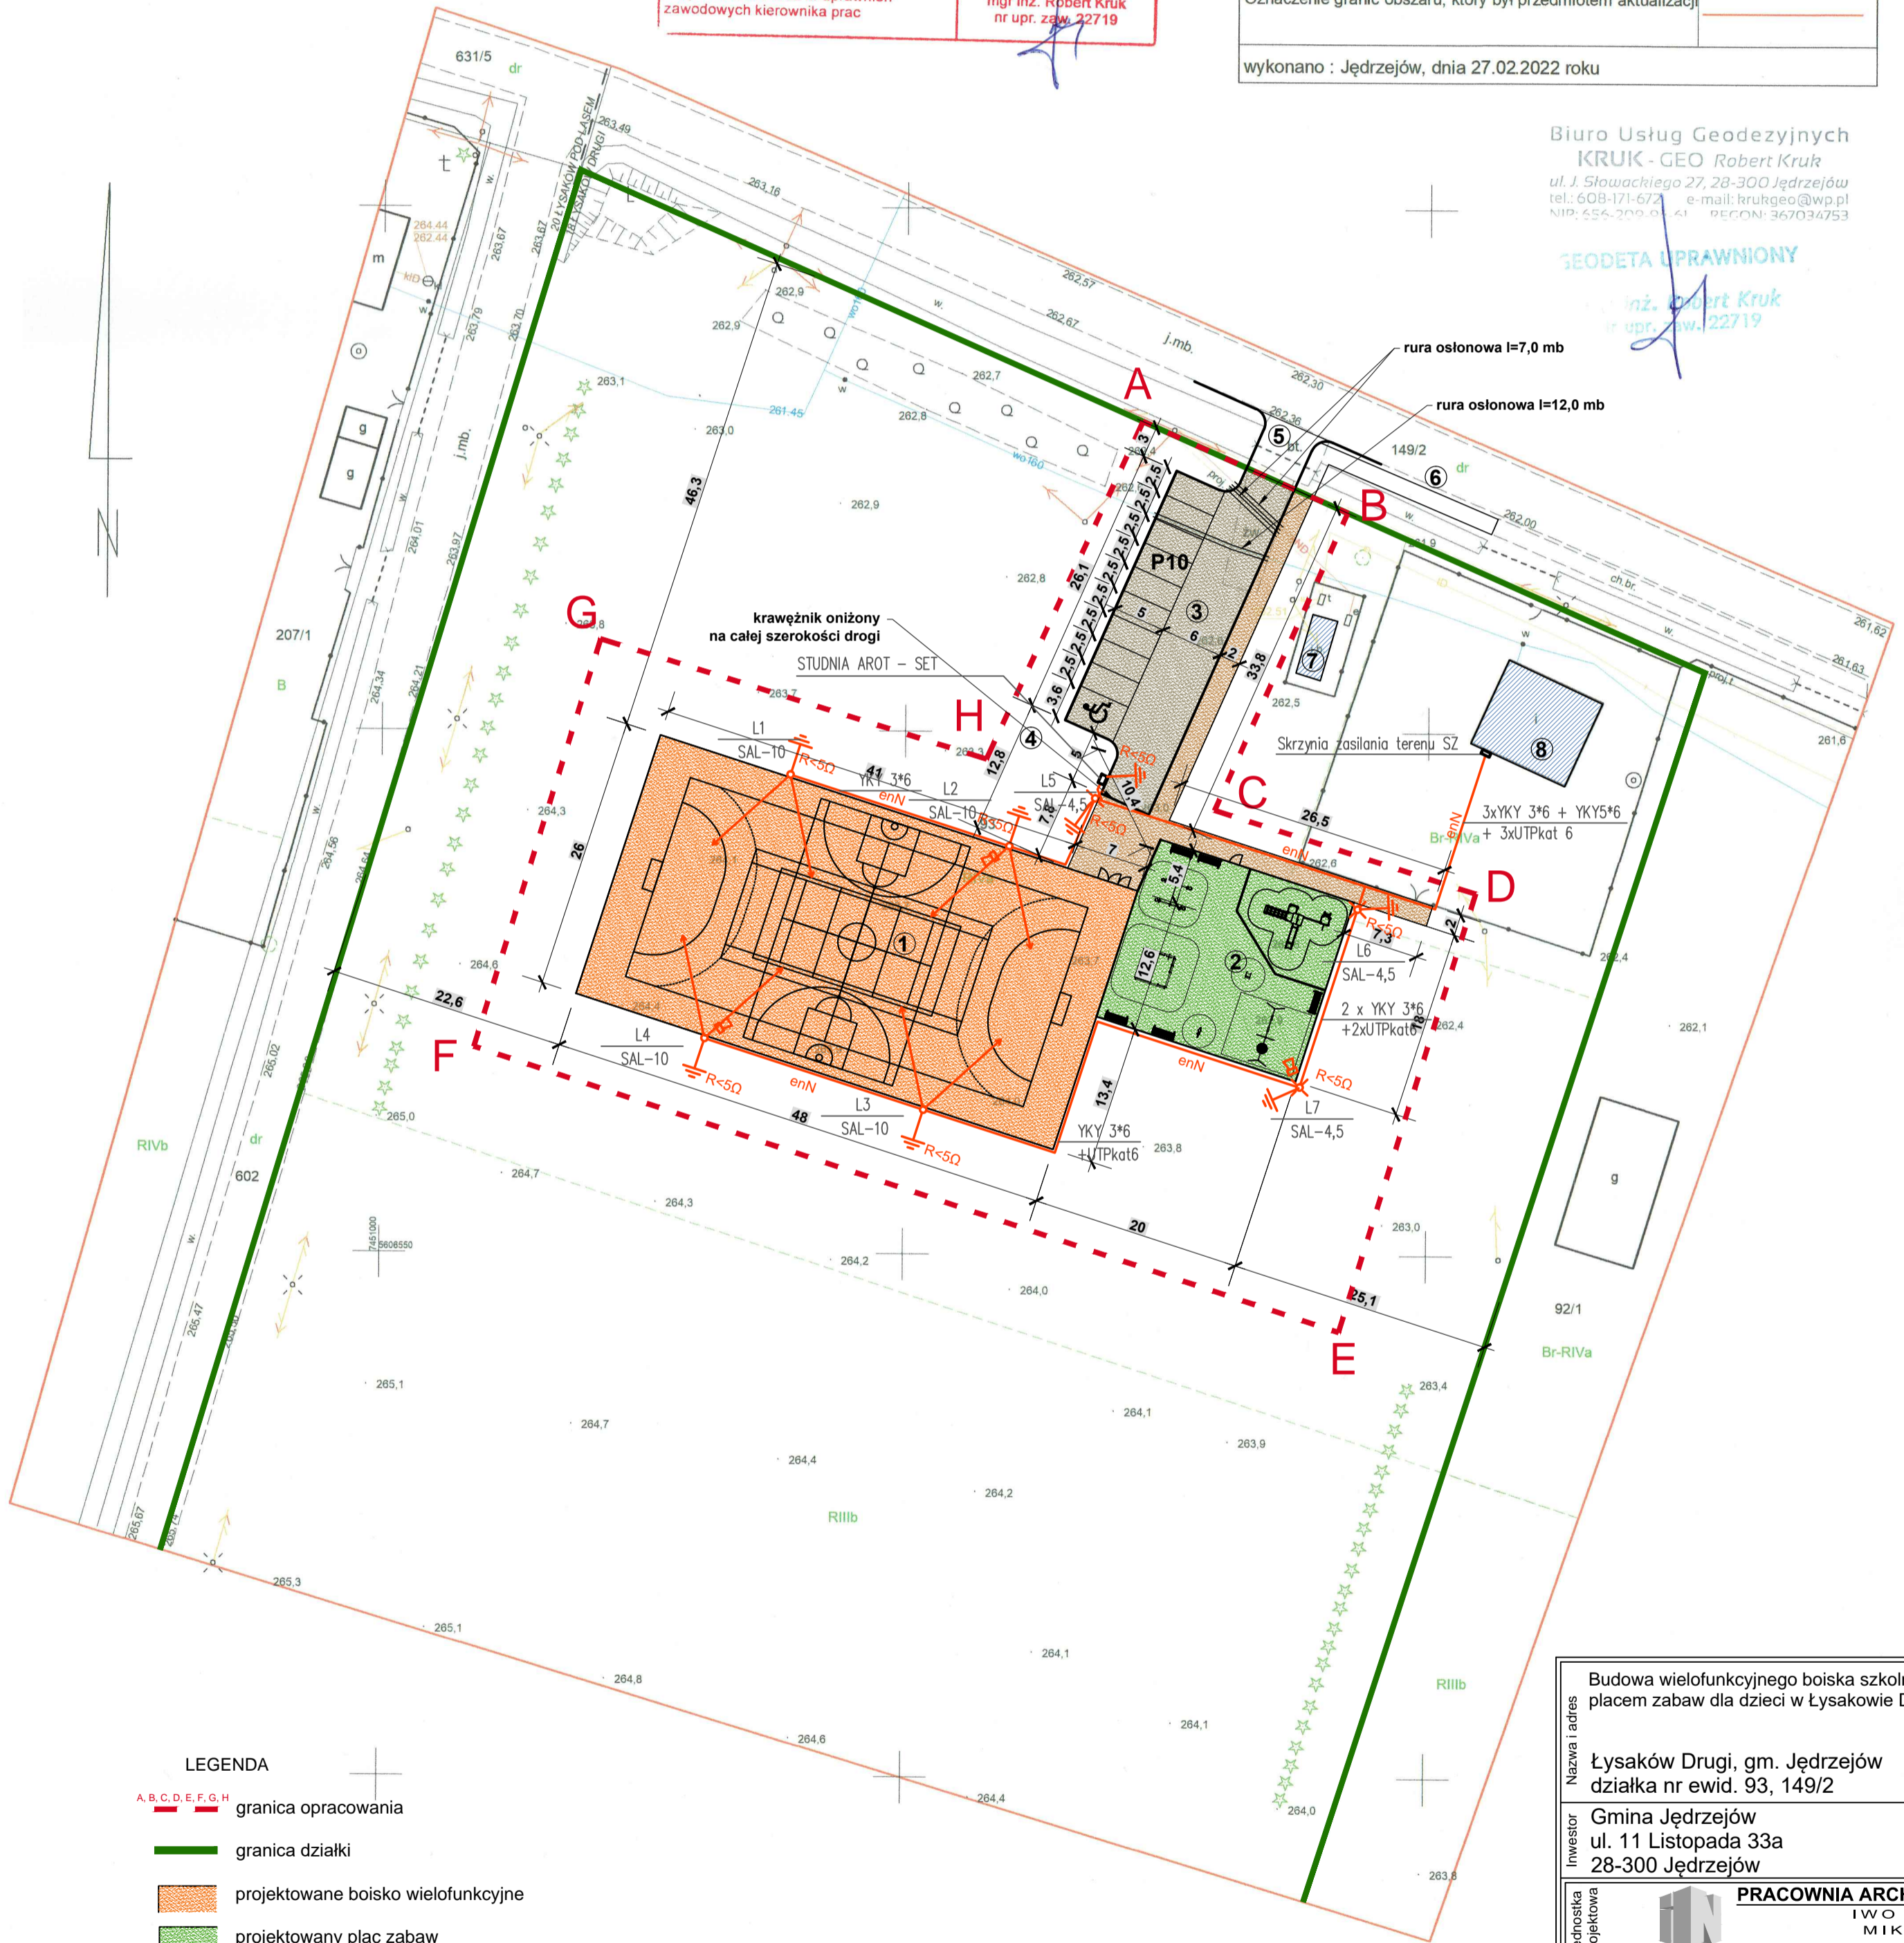

LEGENDA

A, B, C, D, E, F, G, H	granica opracowania
—	granica działki
■	projektowane boisko wielofunkcyjne
■	projektowany plac zabaw
■	projektowana droga dojazdowa do boiska z miejscami postojowymi
■	projektowane ciągi pieszce
—	projektowane oświetlenie boiska
■	istniejące budynki

1. Projektowane boisko wielofunkcyjne o nawierzchni poliuretanowej
2. Projektowany plac zabaw o nawierzchni poliuretanowej
3. Projektowana droga technologiczna dojazdowa do boiska wraz z miejscami postojowymi.
4. Projektowane doły chłonne
5. Istniejący zjazd z drogi publicznej - przebudowa nawierzchni wg odrębnego opracowania.
6. Projektowane przedłużenie istniejącego chodnika wg odrębnego opracowania
7. Istniejąca stacja transformatorowa
8. Istniejący budynek biblioteki

Budowa wielofunkcyjnego boiska szkolnego wraz z placem zabaw dla dzieci w Łysakowie Drugim.			
Nazwa i adres			
Łysaków Drugi, gm. Jędrzejów działka nr ewid. 93, 149/2			
Inwestor			
Gmina Jędrzejów ul. 11 Listopada 33a 28-300 Jędrzejów			
Jednostka projektowa		PRACOWNIA ARCHYTEKTONICZNA IN IWO NOWOSIELSKI MIKOŁAJ REJA 6 28-300 JĘDRZEJÓW	
Imię i nazwisko		Specjalność, nr uprawnień	Podpis
mgr inż. Marcin Dziopa		elektryczne MAP/0047/PBE/19	
mgr inż. Józef Dziopa		elektryczne KL- 126/96	
Sprawdził			
Nazwa rysunku / Branża			Data
PROJEKT ZAGOSPODAROWANIA TERENU			03.2022
Nazwa rysunku / Branża			Skala
Zagospodarowanie terenu dla sieci energetyczne			1:500
			Nr rys. E1

Uwaga: Niniejsza dokumentacja ani żadna jej część nie może być powielana ani rozpowszechniana za pomocą urządzeń elektronicznych, mechanicznych, kopiujących, nagrywających i innych bez pisemnej zgody posiadacza praw autorskich mgr inż. arch. Iwo Nowosielskiego. Projekt jest chroniony Prawem Autorskim.