


LIZBWA	
Opis	Nazwa symbolu
Symbol	Opis

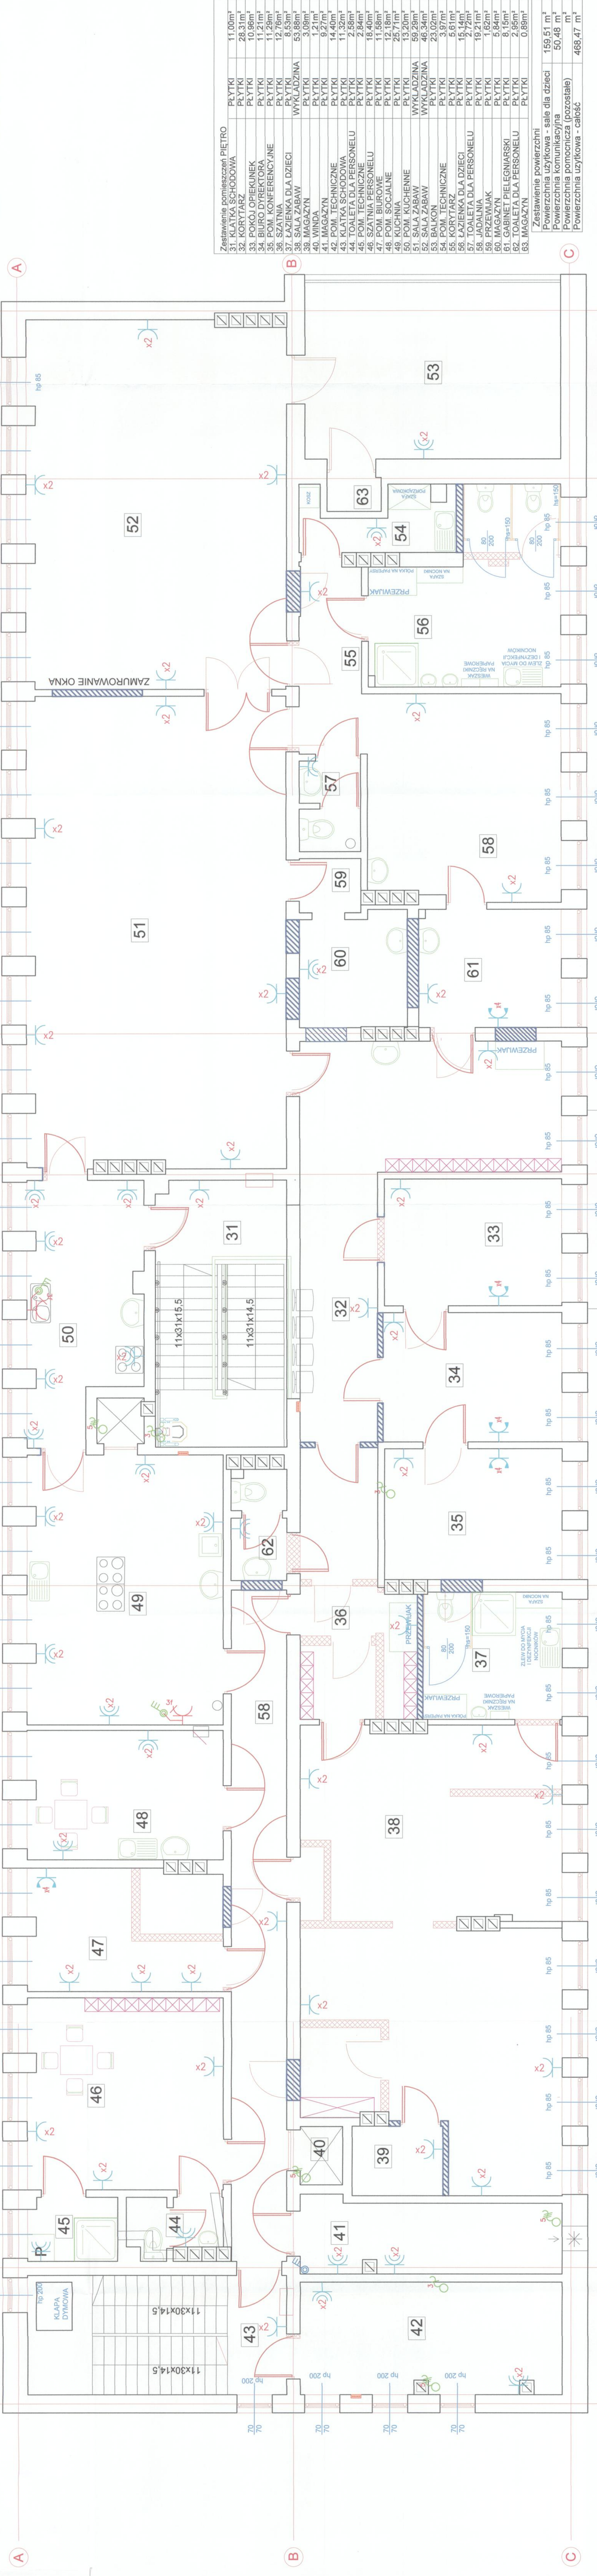

Zestawienie powierzchni PIĘTRO	
31. KLATKA SCHODOWA	11,00m ²
32. KORYTARZ	28,31m ²
33. POKÓJ OPIEKUNKA	10,96m ²
34. BIURO DYREKTORA	11,21m ²
35. POM. KONFERENCYJNE	11,28m ²
36. SZATNIA	12,78m ²
37. LAZIENKA DLA DZIECI	8,53m ²
Zestawienie powierzchni	
Powierzchnia użytkowa - sale dla dzieci	159,51 m ²
Powierzchnia komunikacyjna	50,48 m ²
Powierzchnia użytkowa - całość	468,47 m ²

ZESPÓŁ USŁUG PROJEKTOWYCH	
PRZEBUDOWA BUDYNKU ŻŁOBKA MIEJSKIEGO	

ŚCIANY ISTNIEJĄCE
 ŚCIANY DO WYBURZENIA
 NOWE ŚCIANY