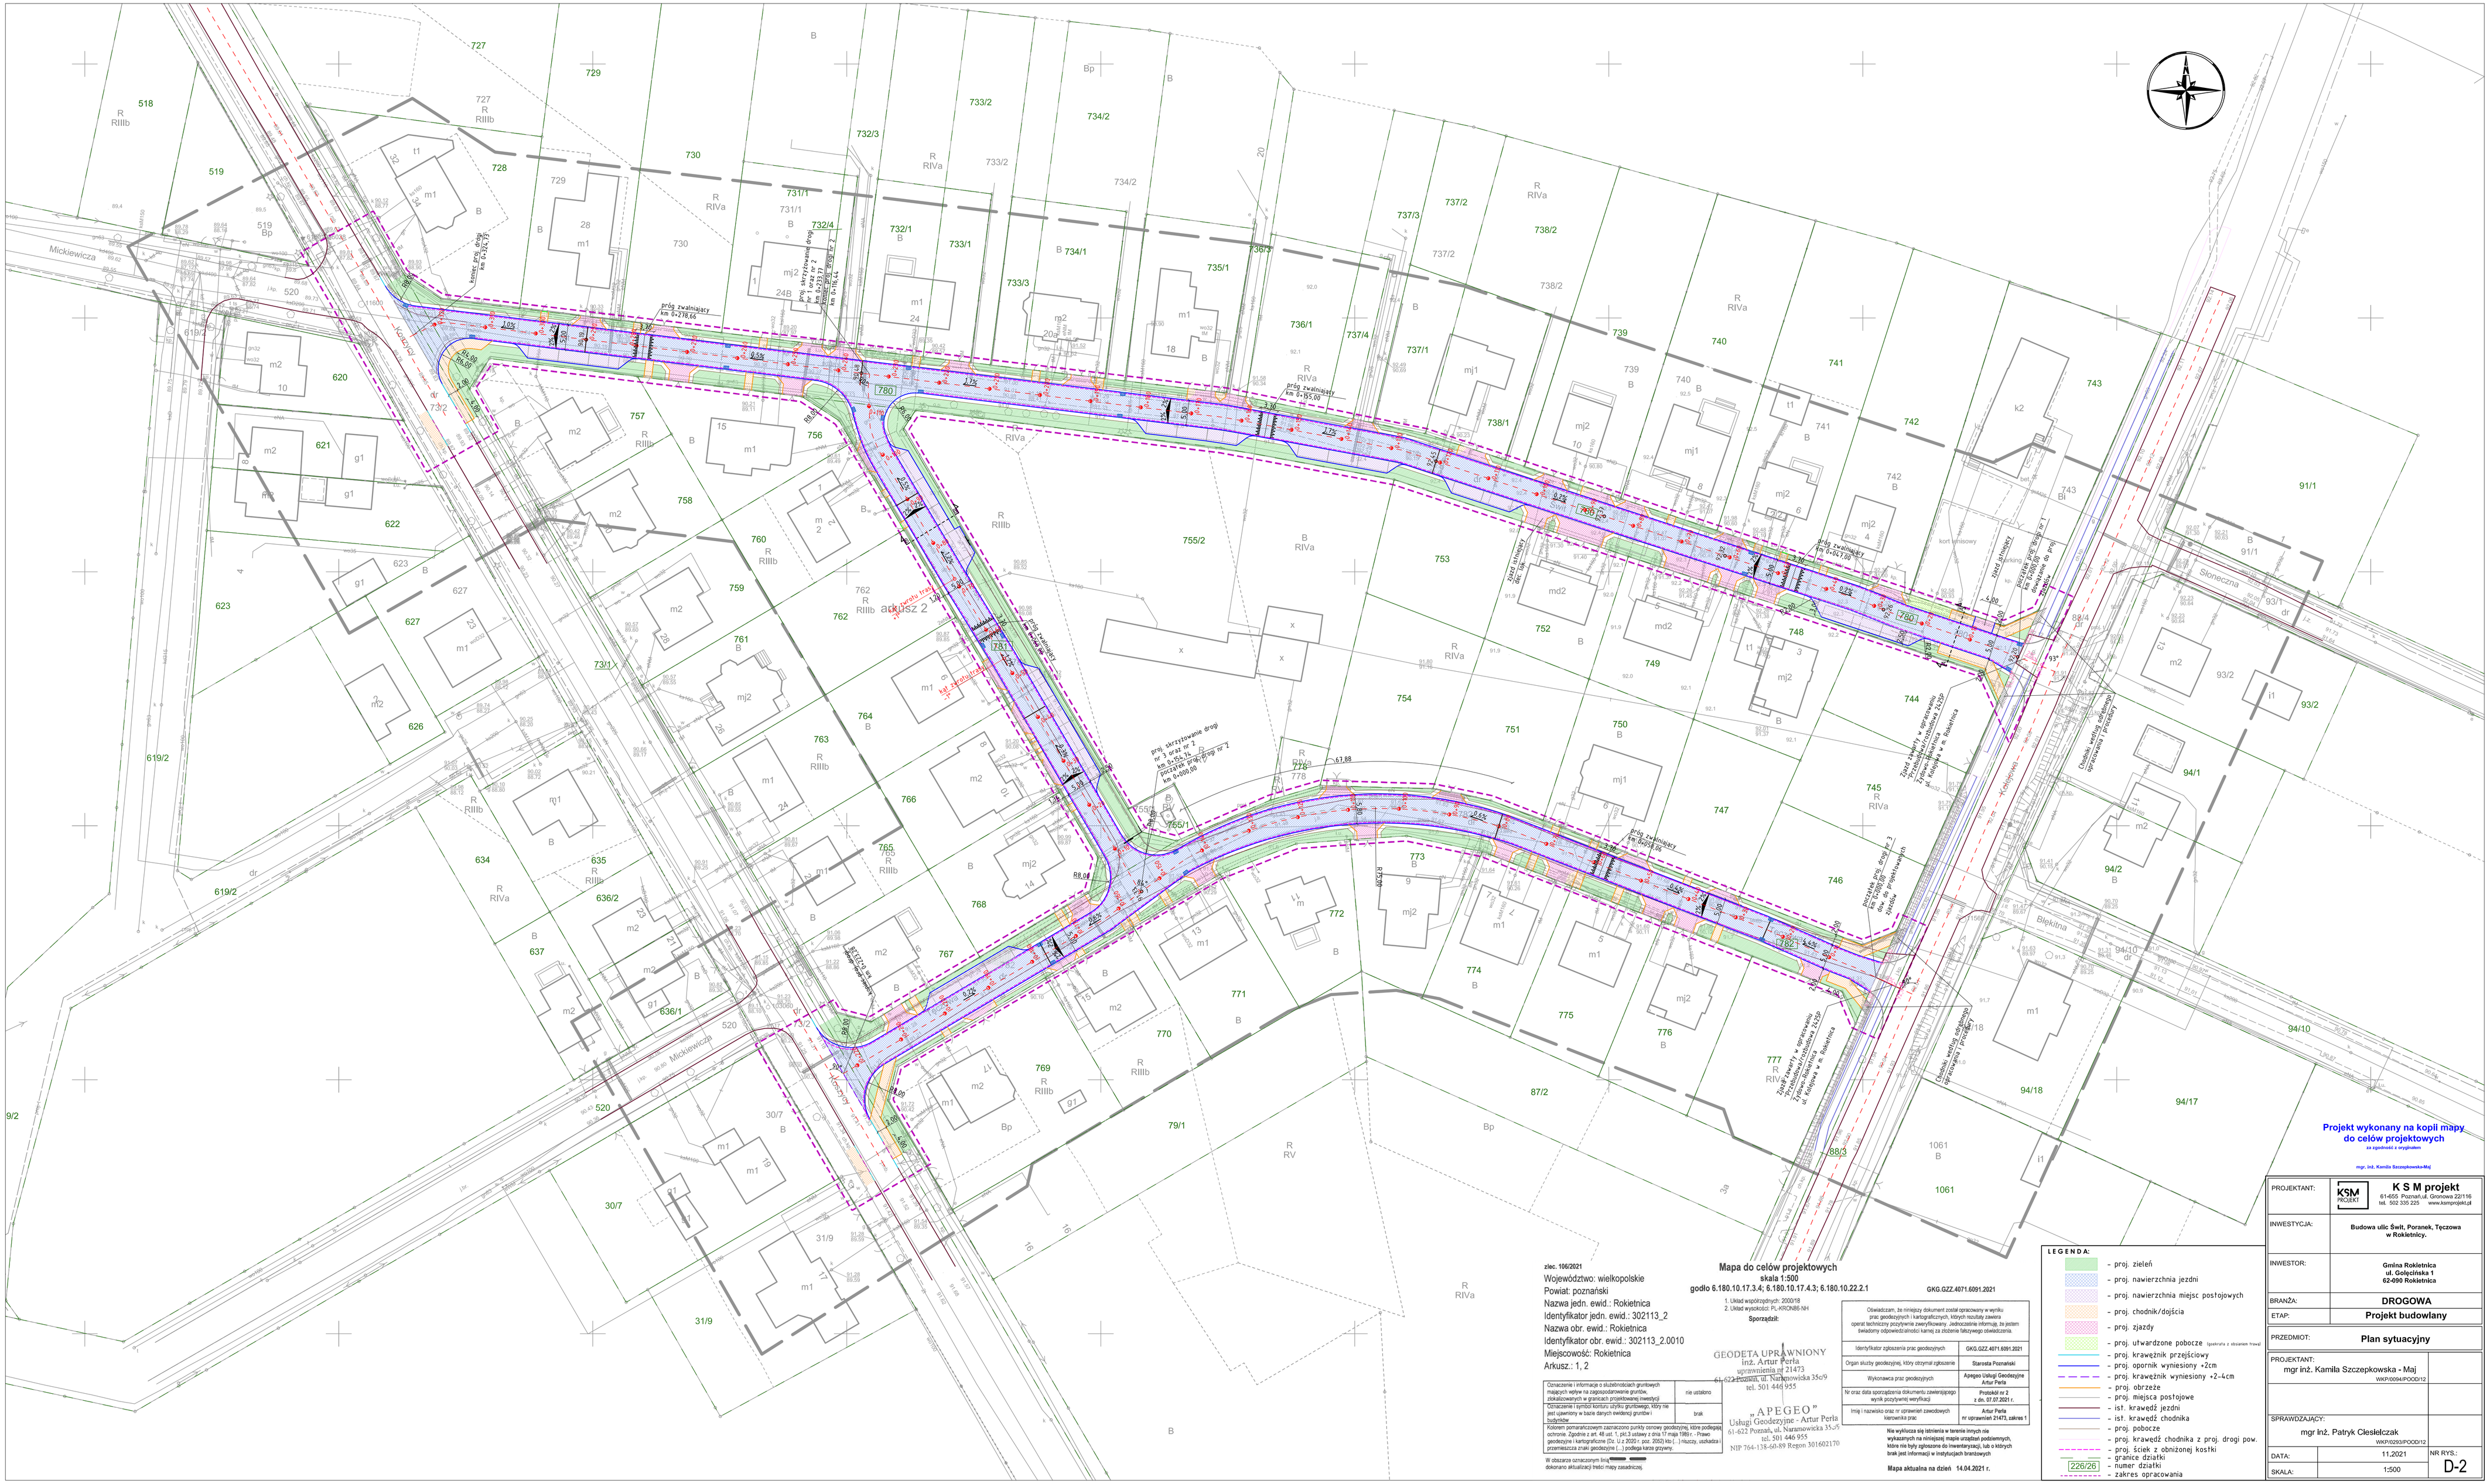

Projekt wykonany na kopii mapy do celów projektowych

za zgodność z oryginałem

mgr. inż. Kamila Szczepkowska-Maj

zlec. 106/2021

Województwo: wielkopolskie
Powiat: poznański
Nazwa jedn. ewid.: Rokietnica
Identyfikator jedn. ewid.: 302113_2
Nazwa obr. ewid.: Rokietnica
Identyfikator obr. ewid.: 302113_2.0010
Miejscowość: Rokietnica
Arkusz.: 1, 2

Oznaczenie i informacje o służebnościach gruntowych mających wpływ na zagospodarowanie gruntów, zlokalizowanych w granicach projektowanej inwestycji	nie ustalono
Oznaczenie i symbol konturu użytku gruntowego, który nie jest ujawniony w bazie danych ewidencji gruntów i budynków	brak

Kolorem pomarańczowym zaznaczono punkty osnowy geodezyjnej, które podlegają ochronie. Zgodnie z art. 48 ust. 1, pkt.3 ustawy z dnia 17 maja 1989 r. - Prawo geodezyjne i kartograficzne (Dz. U z 2020 r. poz. 2052) kto [...] niszczy, uszkadza i przemieszcza znaki geodezyjne [...] podlega karze grzywny.

W obszarze oznaczonym linią [redacted] dokonano aktualizacji treści mapy zasadniczej.

Mapa do celów projektowych

skala 1:500

godło 6.180.10.17.3.4; 6.180.10.17.4.3; 6.180.10.22.2.1

1. Układ współrzędnych: 2000/18
2. Układ wysokości: PL-KRON86-NH

Sporządził:

GEODETA UPRAWNIONY
inż. Artur Perła
uprawnienia nr 21473
61-622 Poznań, ul. Narutowicza 35c/9
tel. 501 446 955

„APEGEO"
Usługi Geodezyjne - Artur Perła
61-622 Poznań, ul. Narutowicza 35c/9
tel. 501 446 955
NIP 764-138-60-89 Regon 301602170

GKG.GZZ.4071.6091.2021

Oświadczam, że niniejszy dokument został opracowany w wyniku prac geodezyjnych i kartograficznych, których rezultaty zawiera operat techniczny pozytywnie zweryfikowany. Jednocześnie informuję, że jestem świadomy odpowiedzialności karnej za złożenie fałszywego oświadczenia.

Identyfikator zgłoszenia prac geodezyjnych	GKG.GZZ.4071.6091.2021
Organ służby geodezyjnej, który otrzymał zgłoszenie	Starosta Poznański
Wykonawca prac geodezyjnych	Apegeo Usługi Geodezyjne Artur Perła
Nr oraz data sporządzenia dokumentu zawierającego wynik pozytywnej weryfikacji	Protokół nr 2 z dn. 07.07.2021 r.
Imię i nazwisko oraz nr uprawnień zawodowych kierownika prac	Artur Perła nr uprawnień 21473, zakres 1

Nie wyklucza się istnienia w terenie innych nie wykazanych na niniejszej mapie urządzeń podziemnych, które nie były zgłoszone do inwentaryzacji, lub o których brak jest informacji w instytucjach branżowych

Mapa aktualna na dzień 14.04.2021 r.

LEGENDA:

- proj. zieleń
- proj. nawierzchnia jezdni
- proj. nawierzchnia miejsc postojowych
- proj. chodnik/dojścia
- proj. zjazdy
- proj. utwardzone pobocze (spektrala z obsianem trawą)
- proj. krawężnik przejściowy
- proj. opornik wyniesiony +2cm
- proj. krawężnik wyniesiony +2–4cm
- proj. obrzeże
- proj. miejsca postojowe
- ist. krawędź jezdni
- ist. krawędź chodnika
- proj. pobocze
- proj. krawędź chodnika z proj. drogi pow.
- proj. ściek z obniżonej kostki
- granice działki
- 226/26 numer działki
- zakres opracowania

PROJEKTANT:	KSM PROJEKT — **K S M projekt** 61-655 Poznań,ul. Gronowa 22/116 tel. 502 335 225 www.ksmprojekt.pl
INWESTYCJA:	**Budowa ulic Świt, Poranek, Tęczowa w Rokietnicy.**
INWESTOR:	**Gmina Rokietnica ul. Gołęcińska 1 62-090 Rokietnica**
BRANŻA:	**DROGOWA**
ETAP:	**Projekt budowlany**
PRZEDMIOT:	**Plan sytuacyjny**
PROJEKTANT:	mgr inż. Kamila Szczepkowska - Maj WKP/0094/POOD/12
SPRAWDZAJĄCY:	mgr inż. Patryk Ciesielczak WKP/0293/POOD/12
DATA:	11.2021
SKALA:	1:500
NR RYS.:	D-2