


PIETRO, BUDYNEK A

PIETRO, BUDYNEK B

PIETRO, BUDYNEK C

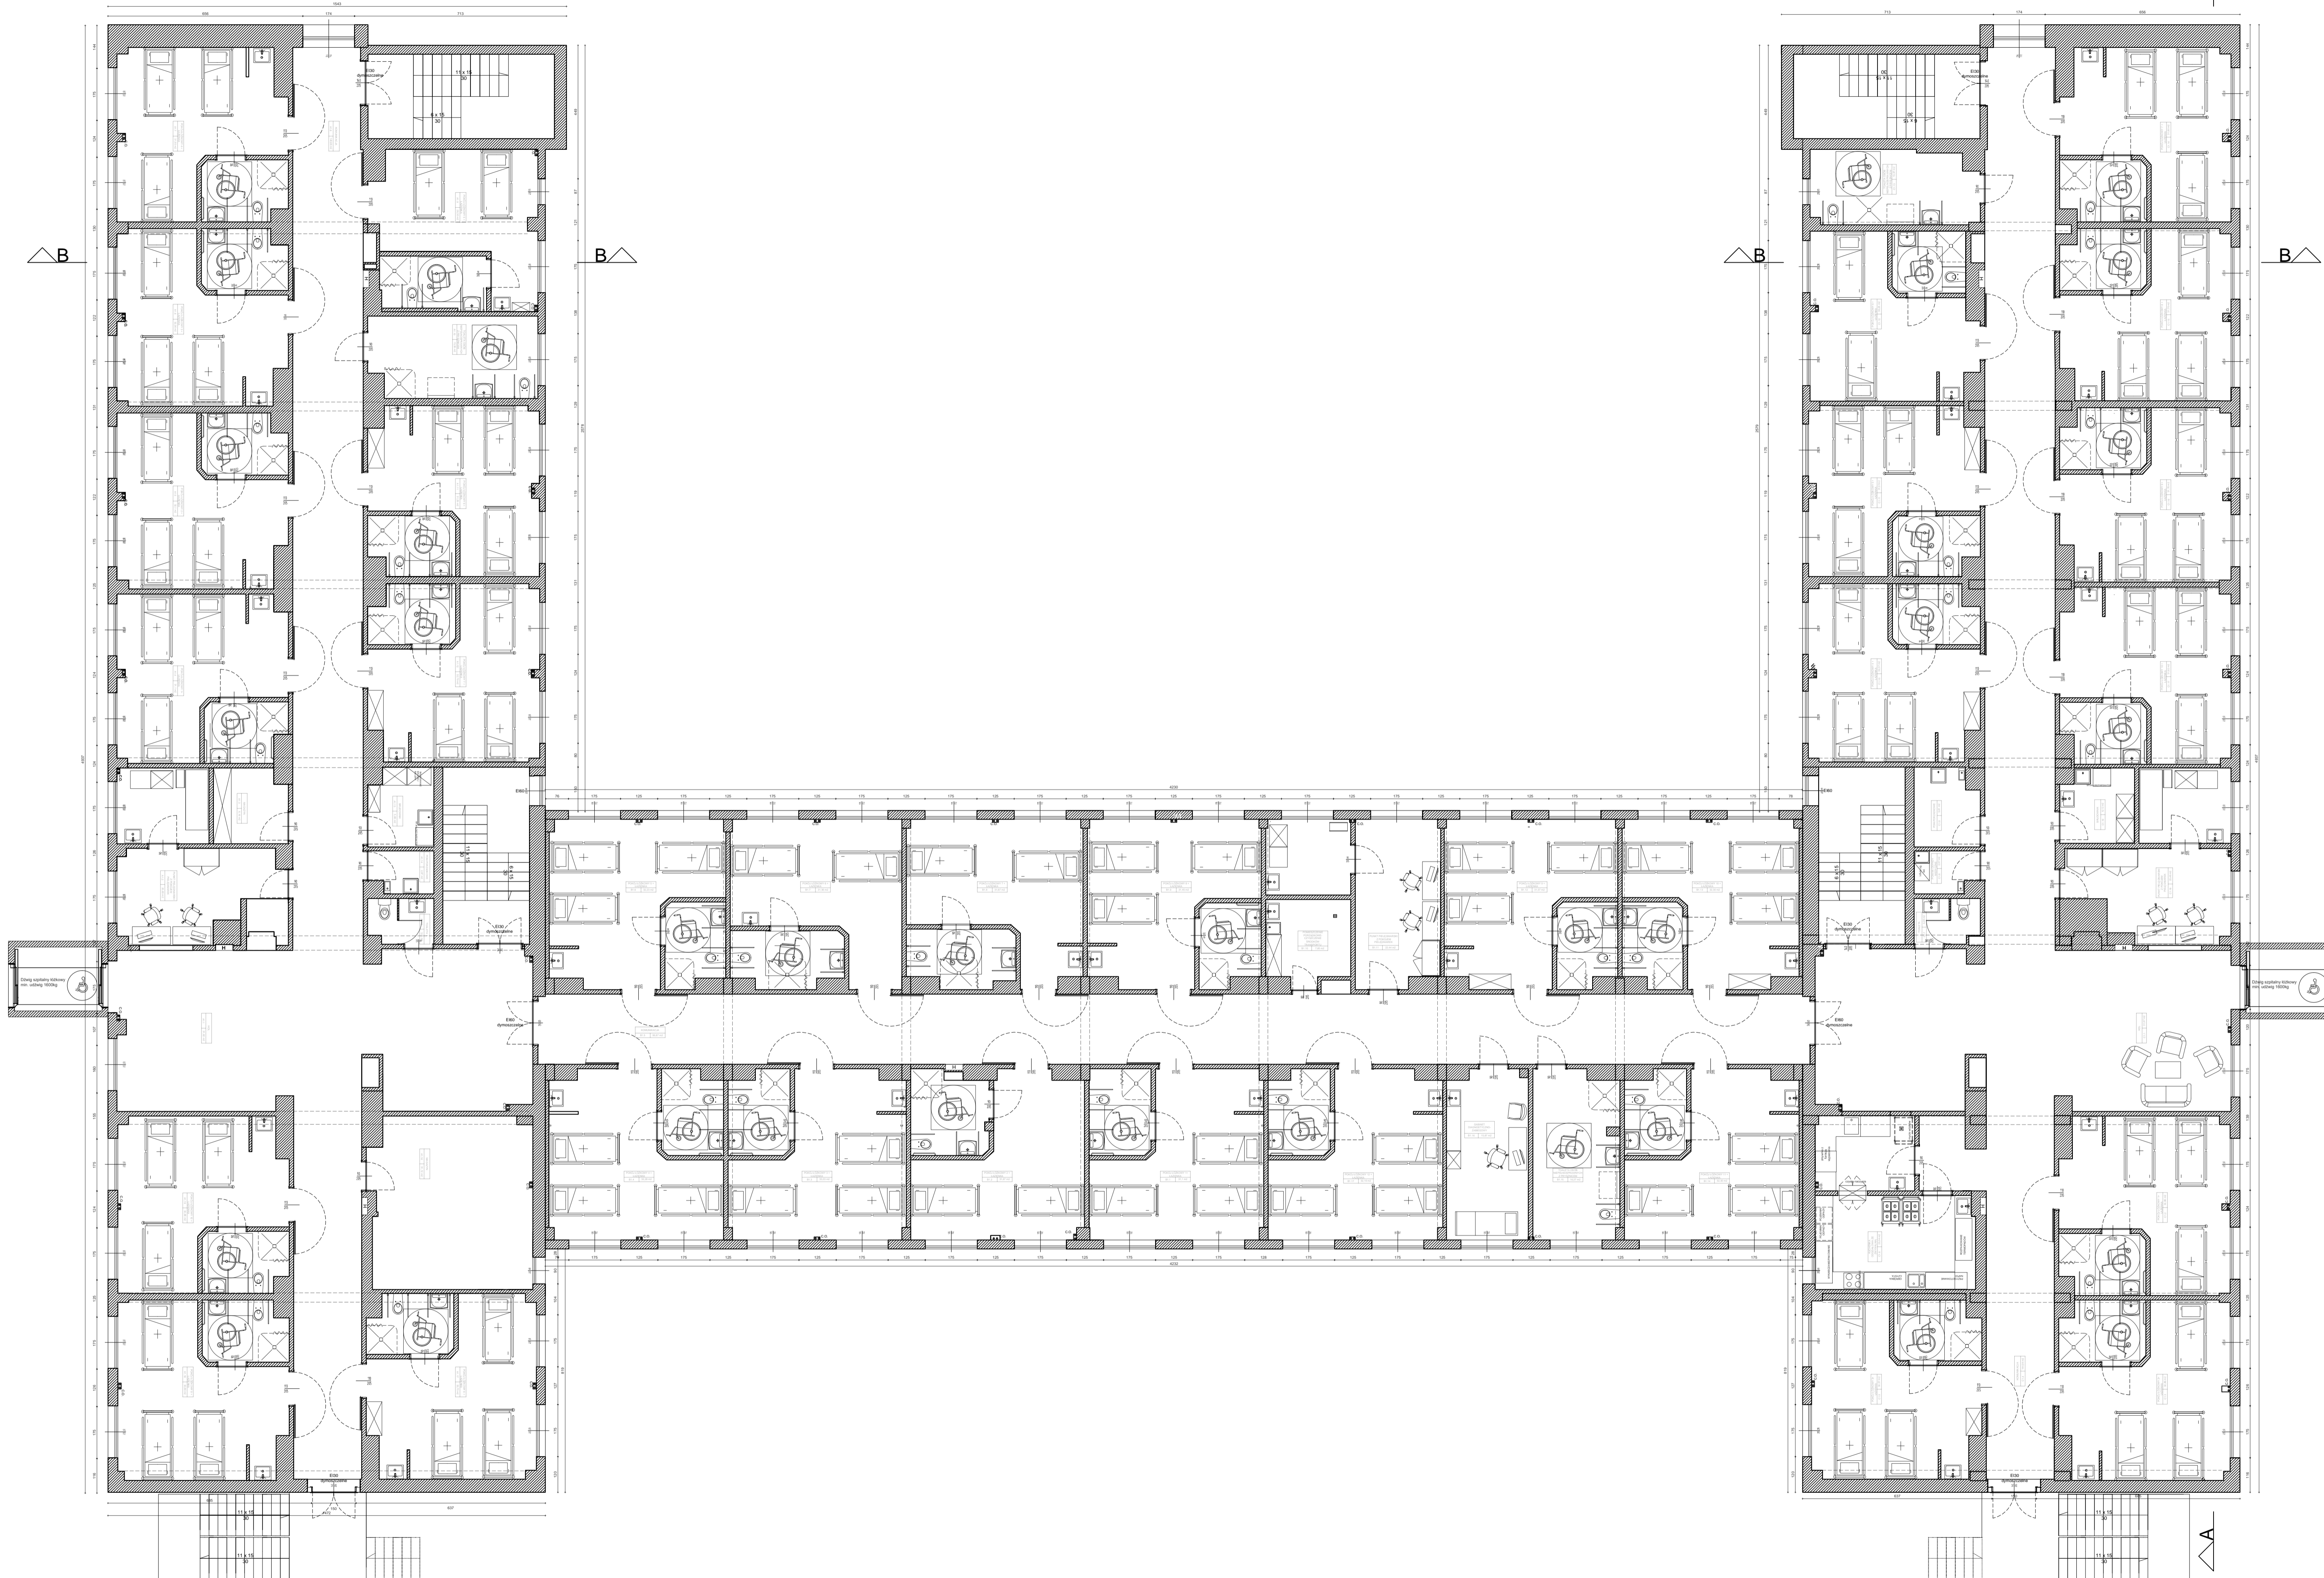

PRZEDMIOT OPRACOWANIA PRZEBUDOWA BUDYNKU SZPITALA POWIATOWEGO W SOCHACZEWIE			
ADRES INWESTYCJI Batalionów Chłopskich 3/7, 96-500 Sochaczew			
INWESTOR ZESPÓŁ OPIEKI ZDROWOTNEJ SZPITALA POWIATOWEGO W SOCHACZEWIE			
JENDOSTKA PROJEKTOWA		IN INTERIOR DESIGN ul. Wasilkowska 47 lok. 11; Białystok 15-117 email: bartosz-r@in-cape.pl; 531419701	
AUTOR mgr inż. arch. Tomasz Piotr Zatorski 2553/WOK/2016	PODPIS	DATA Październik 2021	NUMER RYSUNKU 1.1
WSPÓLAUTOR inż. arch. Bartosz Romanowicz	PODPIS	FAZA Wykonawcze	SKALA 1:100
NAZWA RYSUNKU Układ funkcjonalny Poziom +1	FAZA Wykonawcze	FORMAT 59,4 x 100 cm	SKALA 1:100