WYPOSAŻENIE NAGŁOŚNIENIA AULI:

Lp.	Symbol	Opis	Ilość
1	MVB-10	Głośniki przyekranowe	8
2	DTP CrossPoint 84 4K IPCP (60-1515-23)	Uchwyt do montażu głośników przyekranowych	8
3	TLP Pro 525M	Głośniki do montażu naściennego	16
4	TLP Pro 1220TG (60-1341-02)	Uchwyt głośników MOVE-10	16
5	UA-960	Matryca audio z procesorem DSP	1
6	UB-900i	Zestaw mikrofonu bezprzewodowego z mikrofonem do ręki	4
7	SINUS-10	Zestaw mikrofonu bezprzewodowego z mikrofonem nagłownym	4
8	STA-1000D	Rozdzielacz antenowy do anten mikrofonów bezprzewodowych	2
9	TL-SL1226P	Wzmacniacz antenowy	4
10	DTP T FB 332 (60-1568-52)	Wzmacniacz audio do zasilania głośników przyekranowych	4
11	DTP T UWP 4K 332 (60-1755-53)	Wzmacniacz audio do zasilania głosnków naściennych	4

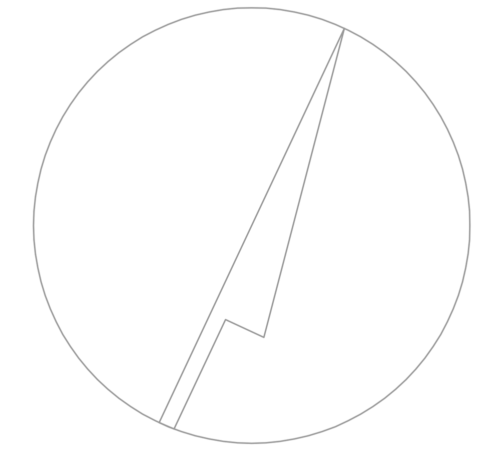

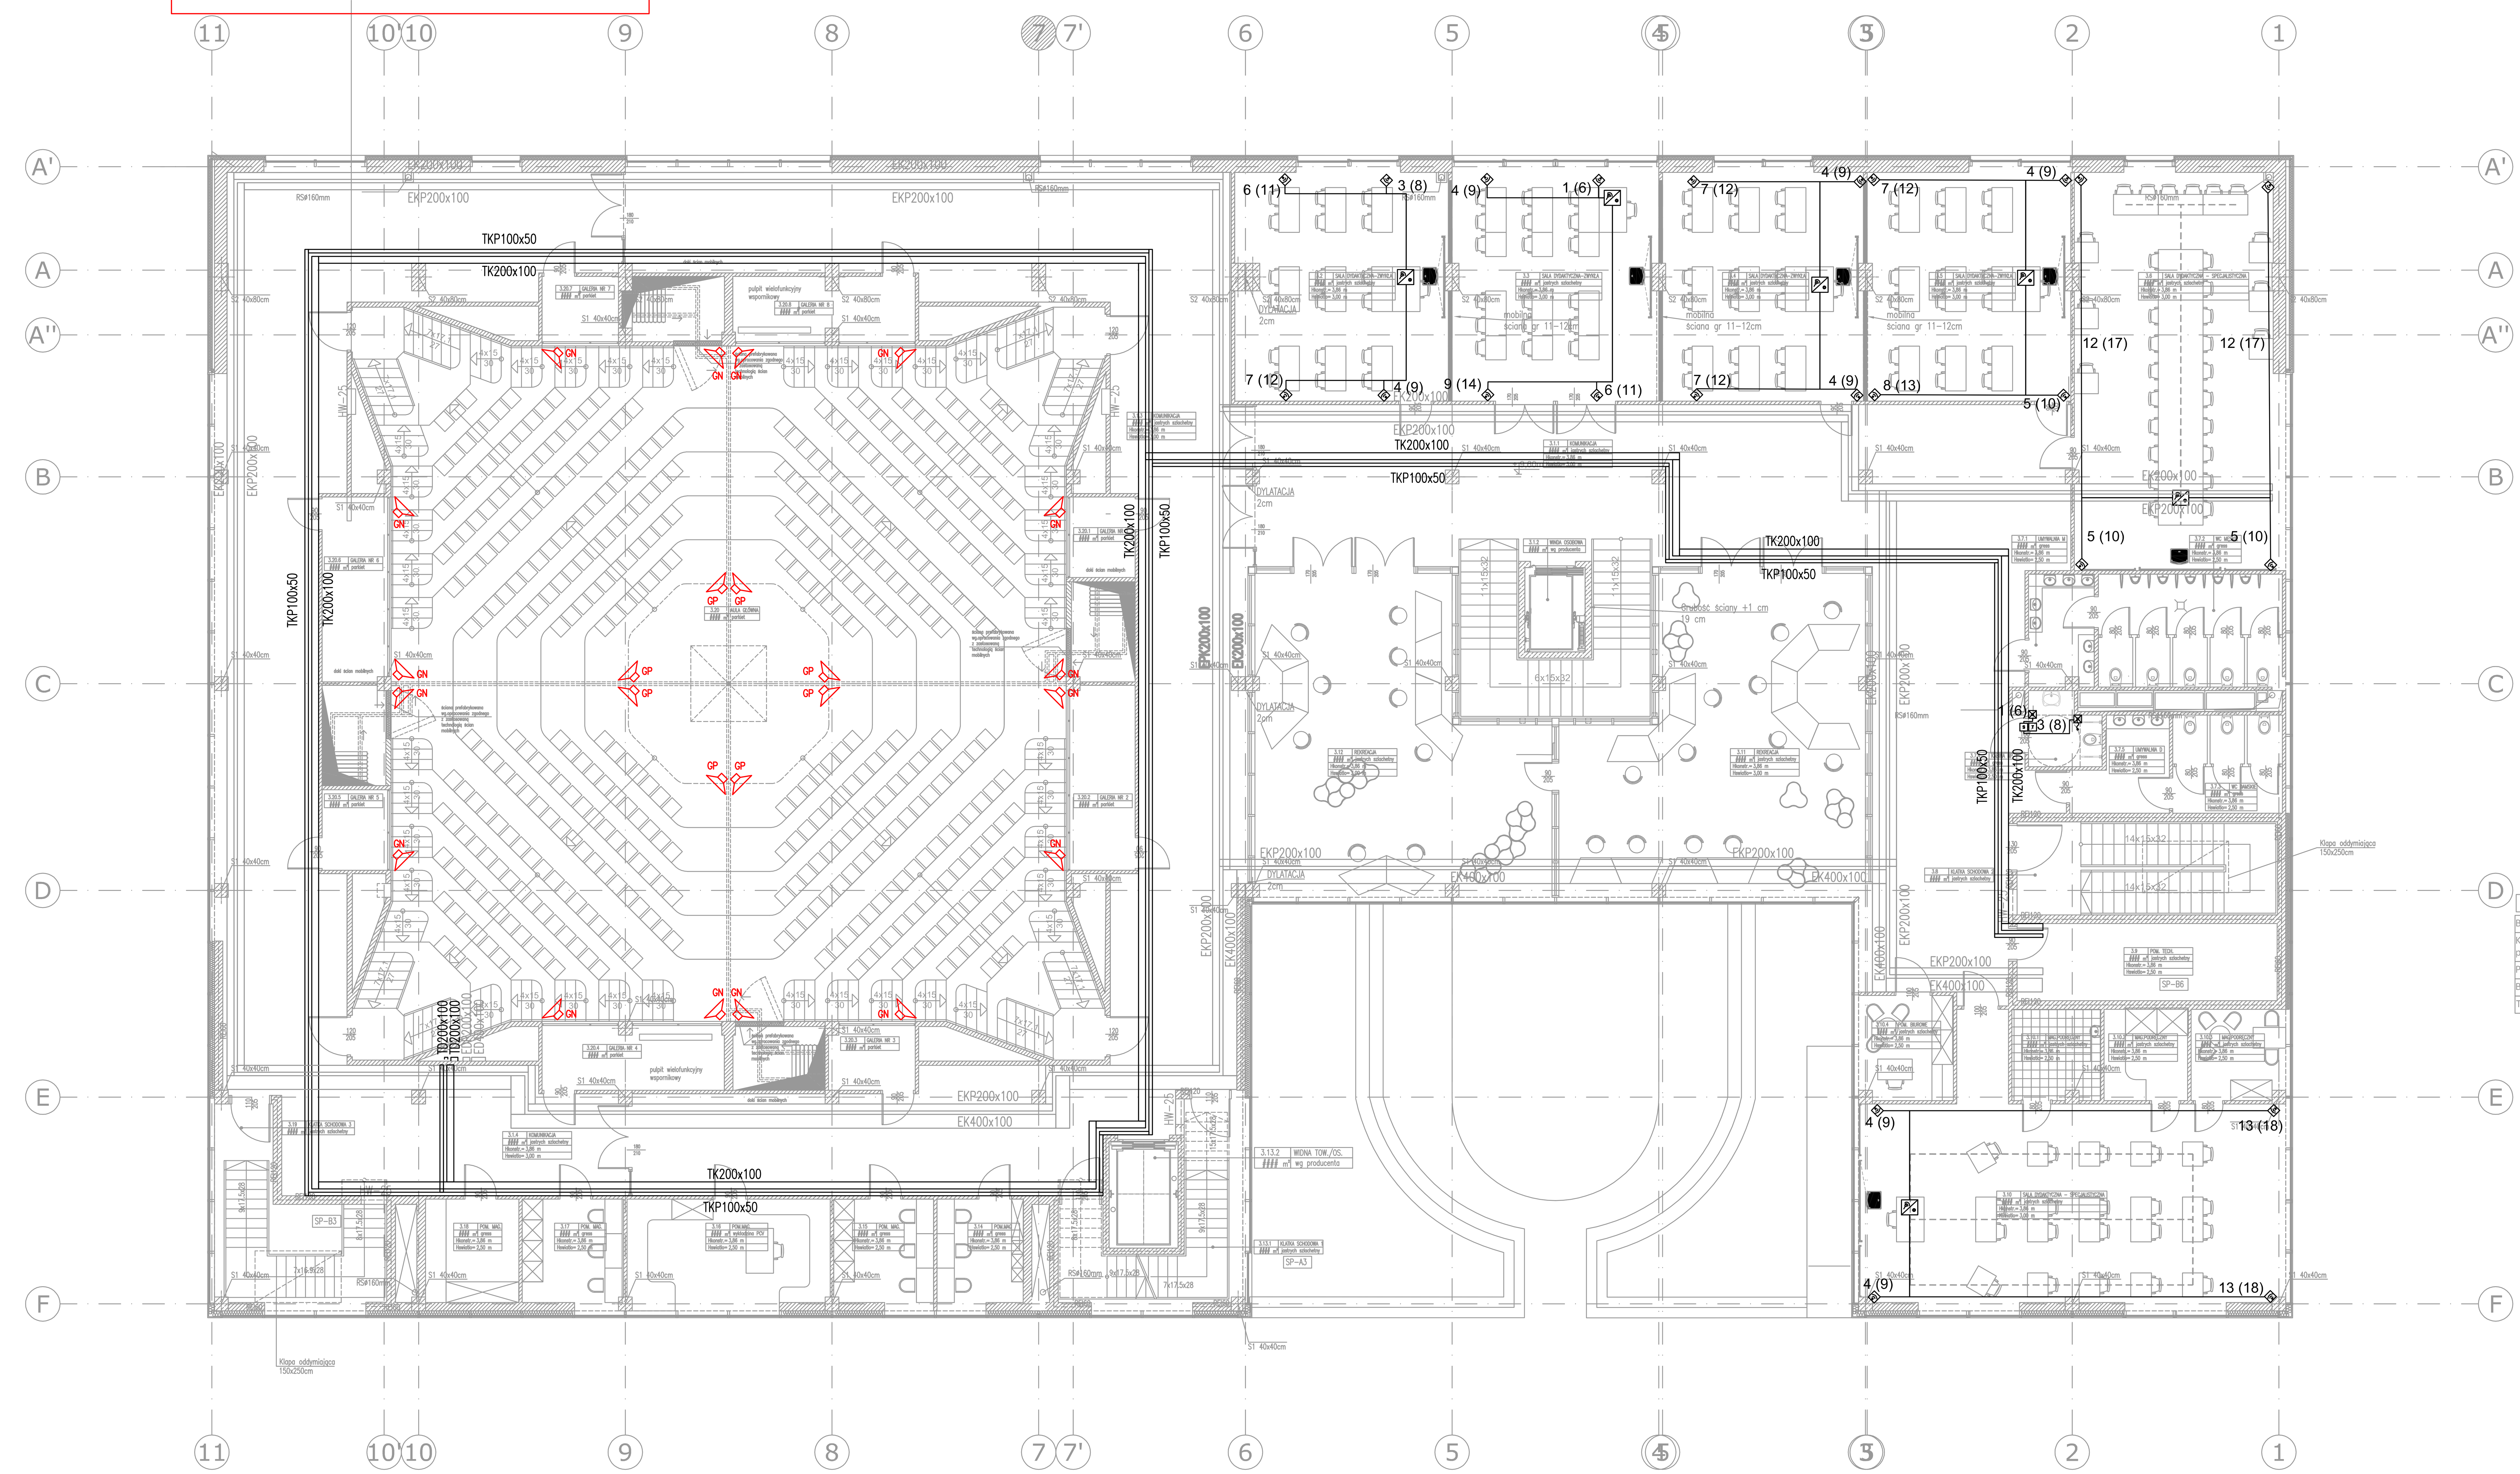

SPIS POMIESZCZEŃ - II PIĘTRO

NR	Nazwa pomieszczenia	wykończenie	pow. (m^2)
3.1.1	Komunikacja	jastrych szlachetny	515,29
3.1.2	Winda osobowa	jastrych szlachetny	3,20
3.2	Sala dydaktyczna - zwykła	jastrych szlachetny	41,02
3.3	Sala dydaktyczna - zwykła	jastrych szlachetny	38,81
3.4	Sala dydaktyczna - zwykła	jastrych szlachetny	38,81
3.5	Sala dydaktyczna - zwykła	jastrych szlachetny	38,94
3.6	Sala dydaktyczna - specjalistyczna	jastrych szlachetny	68,35
3.7.1	Umywalnia męska	gress	6,14
3.7.2	WC męskie	gress	17,31
3.7.3	WC damskie	gress	9,07
3.7.4	Kabina dla niepełnosprawnych	gress	4,15
3.7.5	Umywalnia damska	gress	6,54
3.8	Klatka schodowa 2	jastrych szlachetny	20,41
3.9	Pomieszczenie techniczne	jastrych szlachetny	18,71
3.10	Sala dydaktyczna - specjalistyczna	jastrych szlachetny	77,88
3.10.1	Pomieszczenie gospodarcze	gress	6,65
3.10.2	Pomieszczenie gospodarcze	jastrych szlachetny	6,37
3.10.3	Magazyn podręczny	jastrych szlachetny	7,12
3.10.4	Pomieszczenie biurowe	jastrych szlachetny	8,13
3.11	Rekreacja	jastrych szlachetny	70,65
3.12	Rekreacja	jastrych szlachetny	68,12
3.13.1	Klatka schodowa 1	jastrych szlachetny	17,74
3.13.2	Winda towarowo-osobowa	wg producenta	4,00
3.14	Pomieszczenie magazynowe	jastrych szlachetny	8,91
3.15	Pomieszczenie magazynowe	jastrych szlachetny	9,33
3.16	Pracownia obrazu i dźwięku	jastrych szlachetny	18,65
3.17	Pomieszczenie magazynowe	jastrych szlachetny	9,07
3.18	Pomieszczenie magazynowe	jastrych szlachetny	8,13
3.19	Klatka schodowa 3	jastrych szlachetny	22,36
3.20	Aula główna	parkiet	237,80
3.20.1	Galeria nr 1	parkiet	10,16
3.20.2	Galeria nr 2	parkiet	10,16
3.20.3	Galeria nr 3	parkiet	7,06
3.20.4	Galeria nr 4	parkiet	7,06
3.20.5	Galeria nr 5	parkiet	10,16
3.20.6	Galeria nr 6	parkiet	10,16
3.20.7	Galeria nr 7	parkiet	7,06
3.20.8	Galeria nr 8	parkiet	7,06
3.21	Dźwięk i światło	jastrych szlachetny	4,87
3.22	Dźwięk i światło	jastrych szlachetny	4,87

Łącznie: 1480,14

S7	ŚCIANA ZEWNĘTRZNA 3
Beton architektoniczny - płyty	3,0 cm
Konstrukcja stalowa między płytami styropianowymi	4,0x 4,0 cm
Płyty styropianowe	10,0 cm
Bloczek silikatowy	36,5 cm
Tynk c.w.	2,0 cm

S3	ŚCIANA WEWNĘTRZNA 2
Tynk c.w.	2,0 cm
Ściana żelbetowa	25,0 cm
Tynk c.w.	2,0 cm

S4	ŚCIANA WEWNĘTRZNA 3
Tynk c.w.	2,0 cm
Bloczek silikatowy	10,0 cm
Tynk c.w.	2,0 cm

S5	ŚCIANA ZEWNĘTRZNA 2
Stolarka okienna - trójszybowa	

S6	ŚCIANA ZEWNĘTRZNA 3
Stolarka okienna - trójszybowa	

S8	ŚCIANA ZEWNĘTRZNA 4
Szkło elewacyjne refleksyjne	
Płyty styropianowe	10,0 cm
Bloczek silikatowy	24,0 cm
Tynk c.w.	2,0 cm

UWAGA:
W zakresie przedmiotowej dokumentacji są koryta i drabiny kablowe z opisem "dla instalacji teletechnicznych".
Koryta i drabiny kablowe z opisem "dla instalacji elektrycznych" pokazano w niniejszej dokumentacji w celu koordynacji tras.
Koryta i drabiny kablowe z opisem "dla instalacji elektrycznych" wykonać zgodnie z projektem branży elektrycznej.

LEGENDA

- TK200x100 koryto kablowe 200x100 dla instalacji teletechnicznych
- TKP100x50 koryto kablowe E90 100x50 dla instalacji teletechnicznych
- TD200x100 drabina kablowa 200x100 dla instalacji teletechnicznych
- TDP100x50 drabina kablowa E90 100x50 dla instalacji teletechnicznych

NAGŁOŚNIENIE AULI:

- GP Głośnik przyekranowy np. MVB-10 (lub równoważny) - 8 szt
- GN Głośnik naścienny np. TLP Pro 525M (lub równoważny) - 16 szt

LEGENDA:

- Głośnik sufitowy 4", 30W, 2-drożny
- Wzmacniacz miksujący 120W, 4 wej. mik/lin typu: PLE-1MA120-EU oraz stacja wywoławcza typu: PLE-1CS
- FEH2001 - sygnalizator
- FLM100 - Transformator dla 1 pomieszczenia
- FAP3002 - Wyłącznik pociągowy
- FAP2001 - Przycisk z lampką

PROJ-PRZEM-PROJEKT SPÓŁKA Z O.O. BYDGOSZCZ, 85-739 BYDGOSZCZ, ul. FORDOŃSKA 110	Nr zlecenia: 41047
Inwestor: Uniwersytet Technologiczno-Przyrodniczy im. Jana i Jędrzeja Śniadeckich w Bydgoszczy al. Prof. S. Kaliskiego 7, 85-796 Bydgoszcz	
Obiekt: BUDYNEK DYDAKTYCZNY	Adres budowy: al. prof. S. Kaliskiego 85-796 Bydgoszcz Dz. nr 86/5, 108, 127, 201 obr. 337 jednostka ewidencyjna Bydgoszcz
Treść rys.: Rzut 2 piętra. Plan instalacji przyzywowych oraz nagłośnienia	Faza: PROJEKT WYKONAWCZY
Proc.: T-2; Branża: TELETECHNICZNA; Skala: 1:100	Data: KWIECIEŃ 2019; Nr rys.: 28Tit
Kier. pracowni: mgr Marek Zawadowski	
Autor proj.: mgr inż. Marek Jerzyński	Sprawdził: inż. Grzegorz Chrapkowski