



STUDIO EKA


4

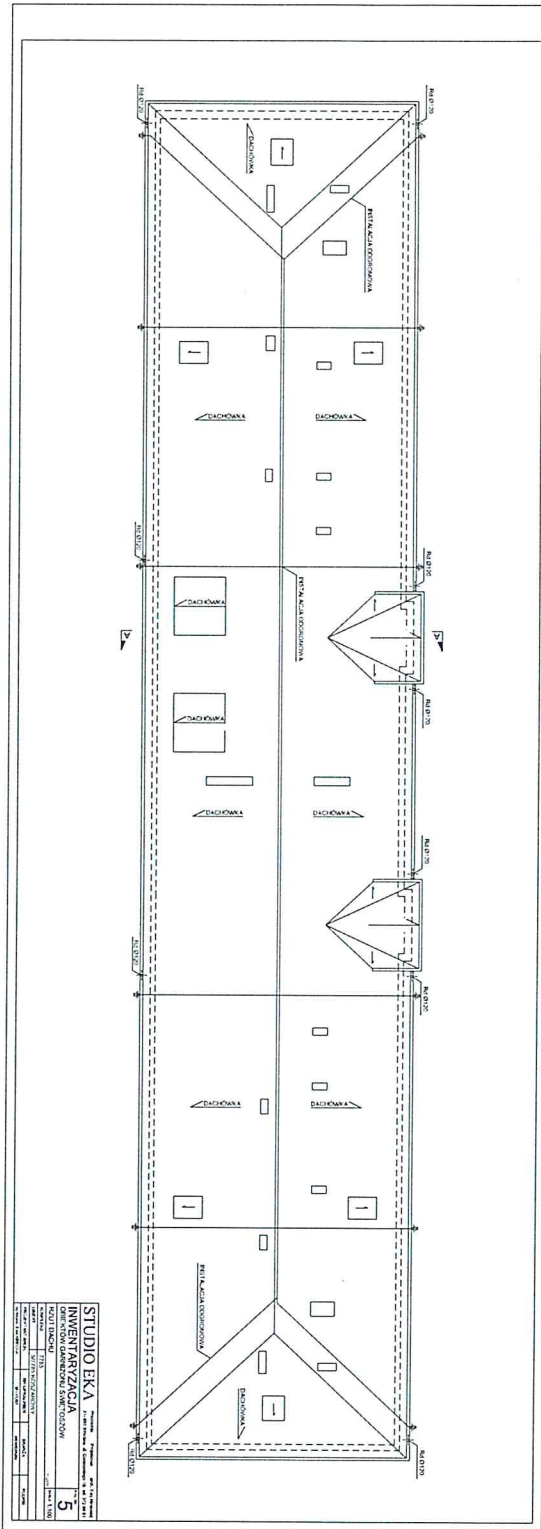

STUDIO EKA							

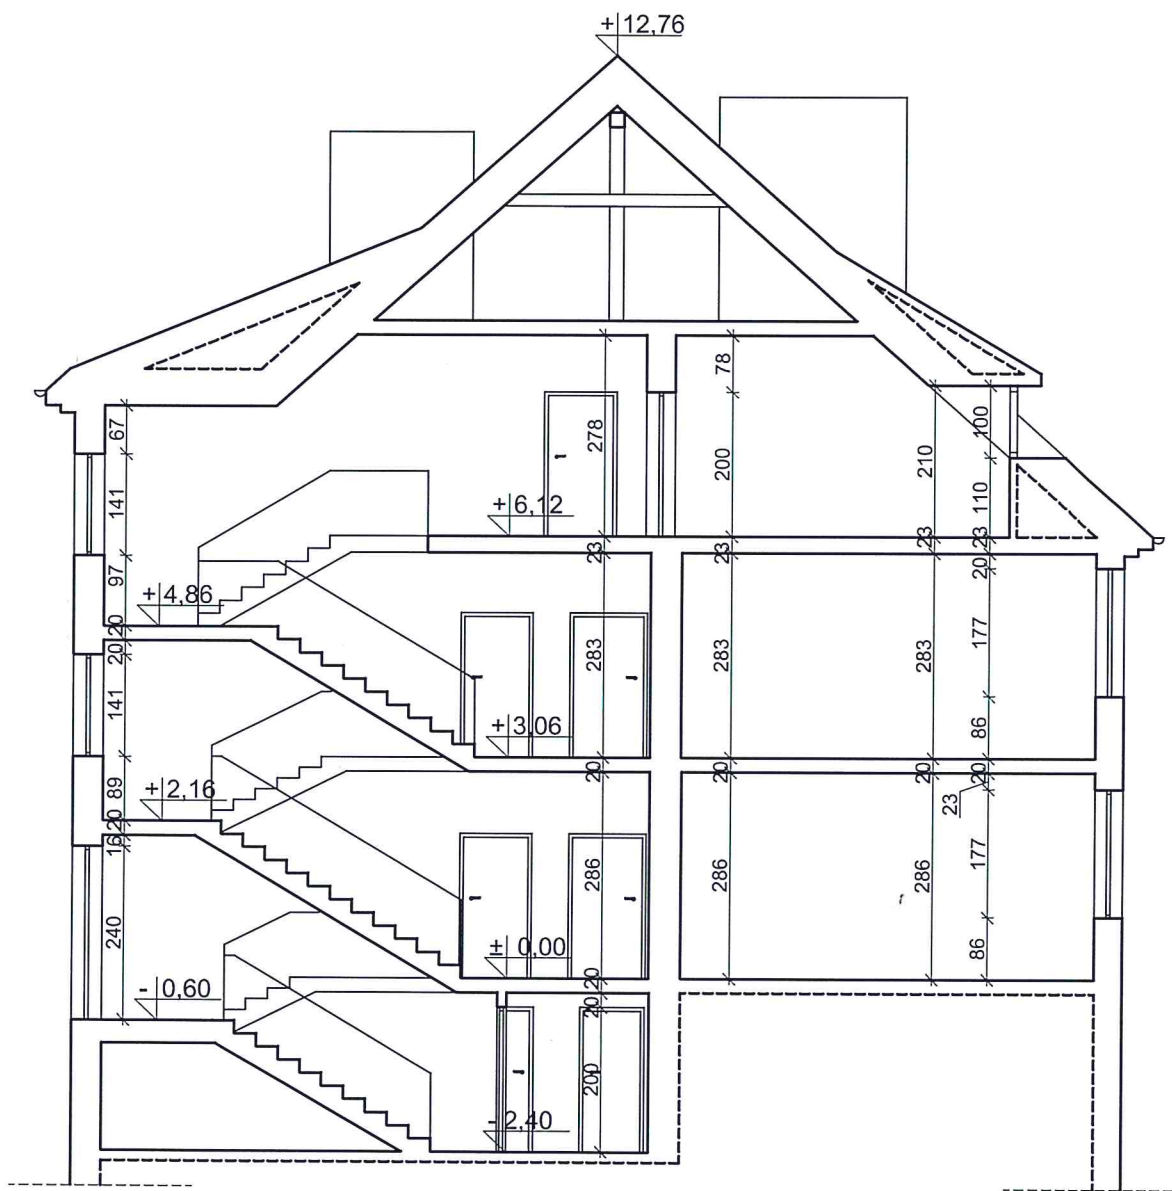

STUDIO EKA

Pracownia Projektowa arch. Ewy Kineckiej
51-691 Wrocław, ul. Godebskiego 1B, tel: 372 99 81

INWENTARYZACJA OBIEKTÓW GARNIZONU ŚWIĘTOSZÓW



RYS. NR
6

PRZEKRÓJ A-A

11.2010

SKALA 1:100

KOMPLEKS	7785		
OBIEKT	5/7785 KOSZAROWY		
PROJEKTANT ARCH.	NR UPRAWNIENI	BRANŻA	PODPIS
mgr inż.arch. EWA KINECKA	ST-17/87	ARCHITEKTURA	

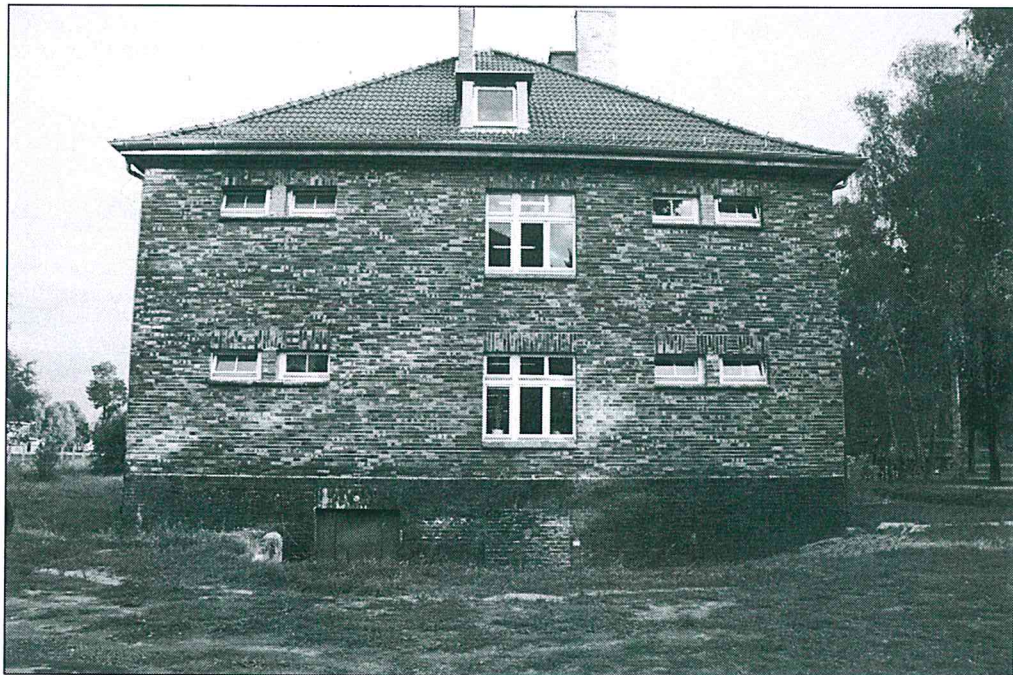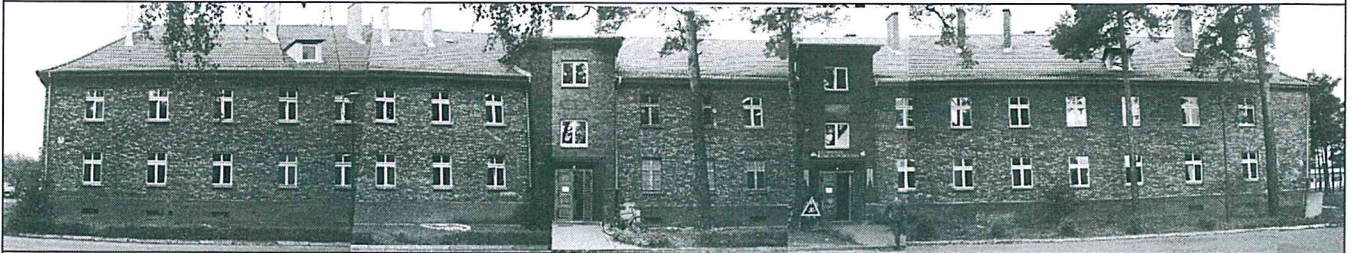

STUDIO EKA		Pracownia Projektowa arch. Ewy Kineckiej 51- 691 Wrocław, ul. Godebskiego 1B, tel: 372 99 81	
INWENTARYZACJA OBIEKTÓW GARNIZONU ŚWIĘTOSZÓW			RYS. NR 7
FOTOGRAFIE ELEWACJI			11.2010 SKALA 1:100
KOMPLEKS	7785		
OBIEKT	5/7785 KOSZAROWY		
PROJEKTANT ARCH.	NR UPRAWNIENI	BRANŻA	PODPIS
mgr inż.arch. Ewa KINECKA	ST-17/87	ARCHITEKTURA	