


RZUT III PIĘTRA

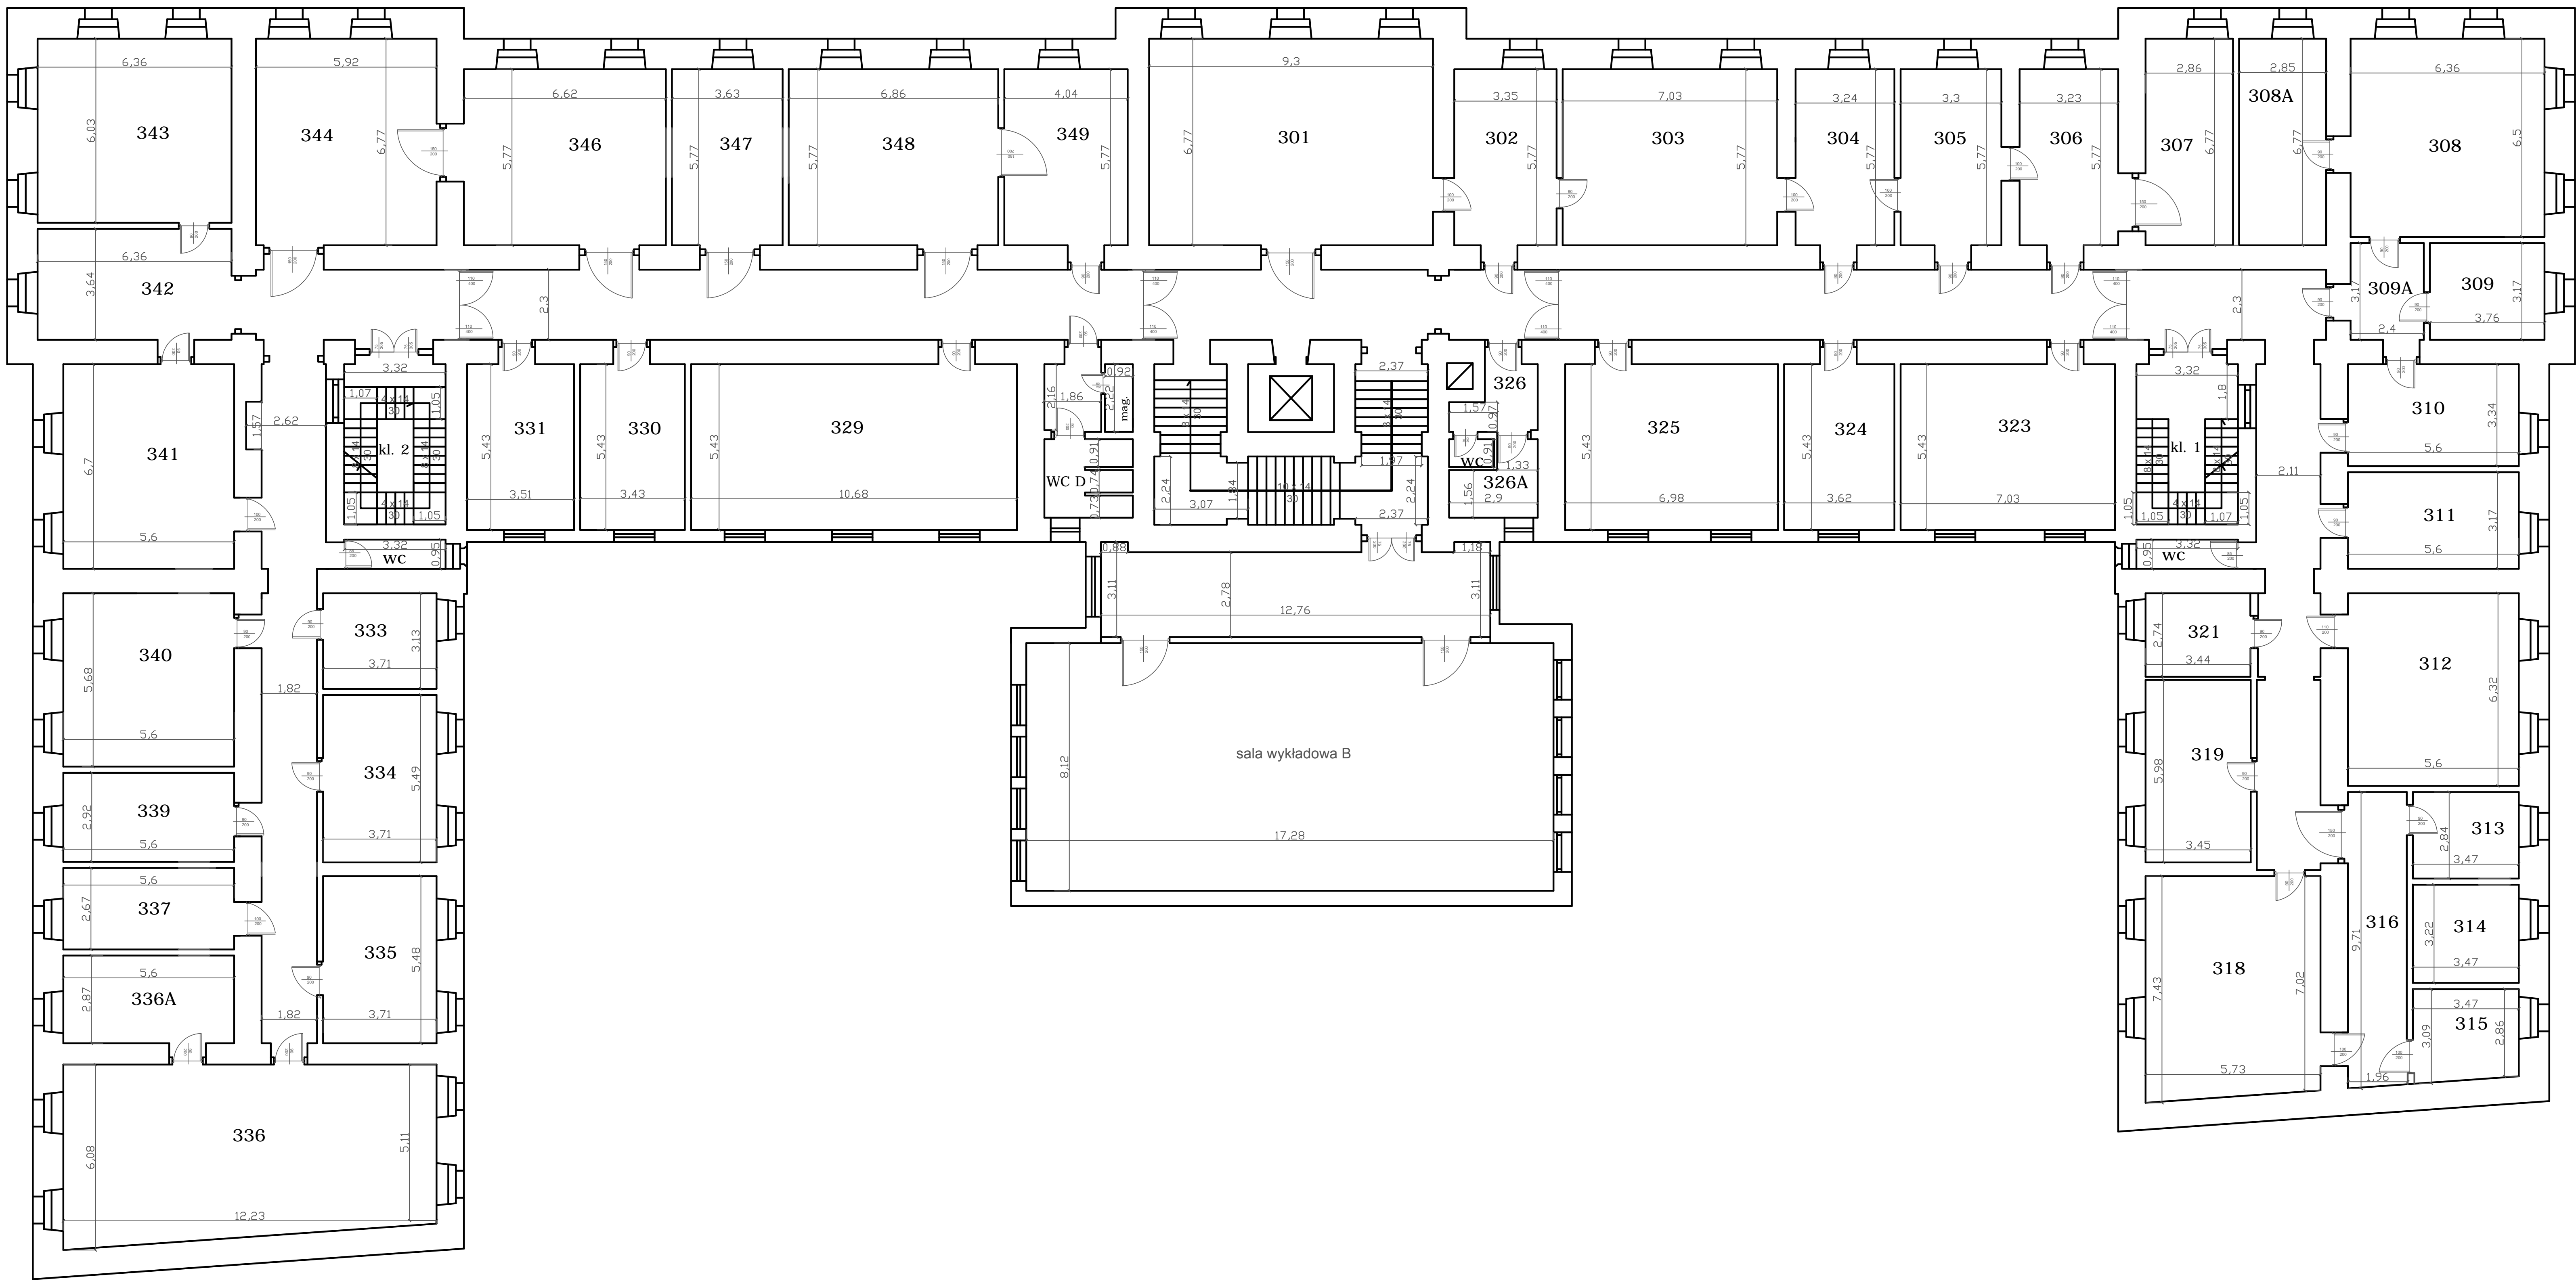

LEGENDA

magazyn
14

rodzaj pomieszczenia
numer pomieszczenia

OBIEKT: UNIWERSYTET ROLNICZY W KRAKOWIE	
COLLEGIUM GODLEWSKIEGO AL. A. MICKIEWICZA 21	
TYTUŁ RYSUNKU: RZUT III PIĘTRA	SKALA: 1:100
RODZAJ PRACY : INWENTARYZACJA OBIEKTU KUBATUROWEGO	
DATA: Grudzień 2015.r.	NR ZAŁ. 2
WYKONAWCA :	Karolina Tąta