


RZUT II PIĘTRA

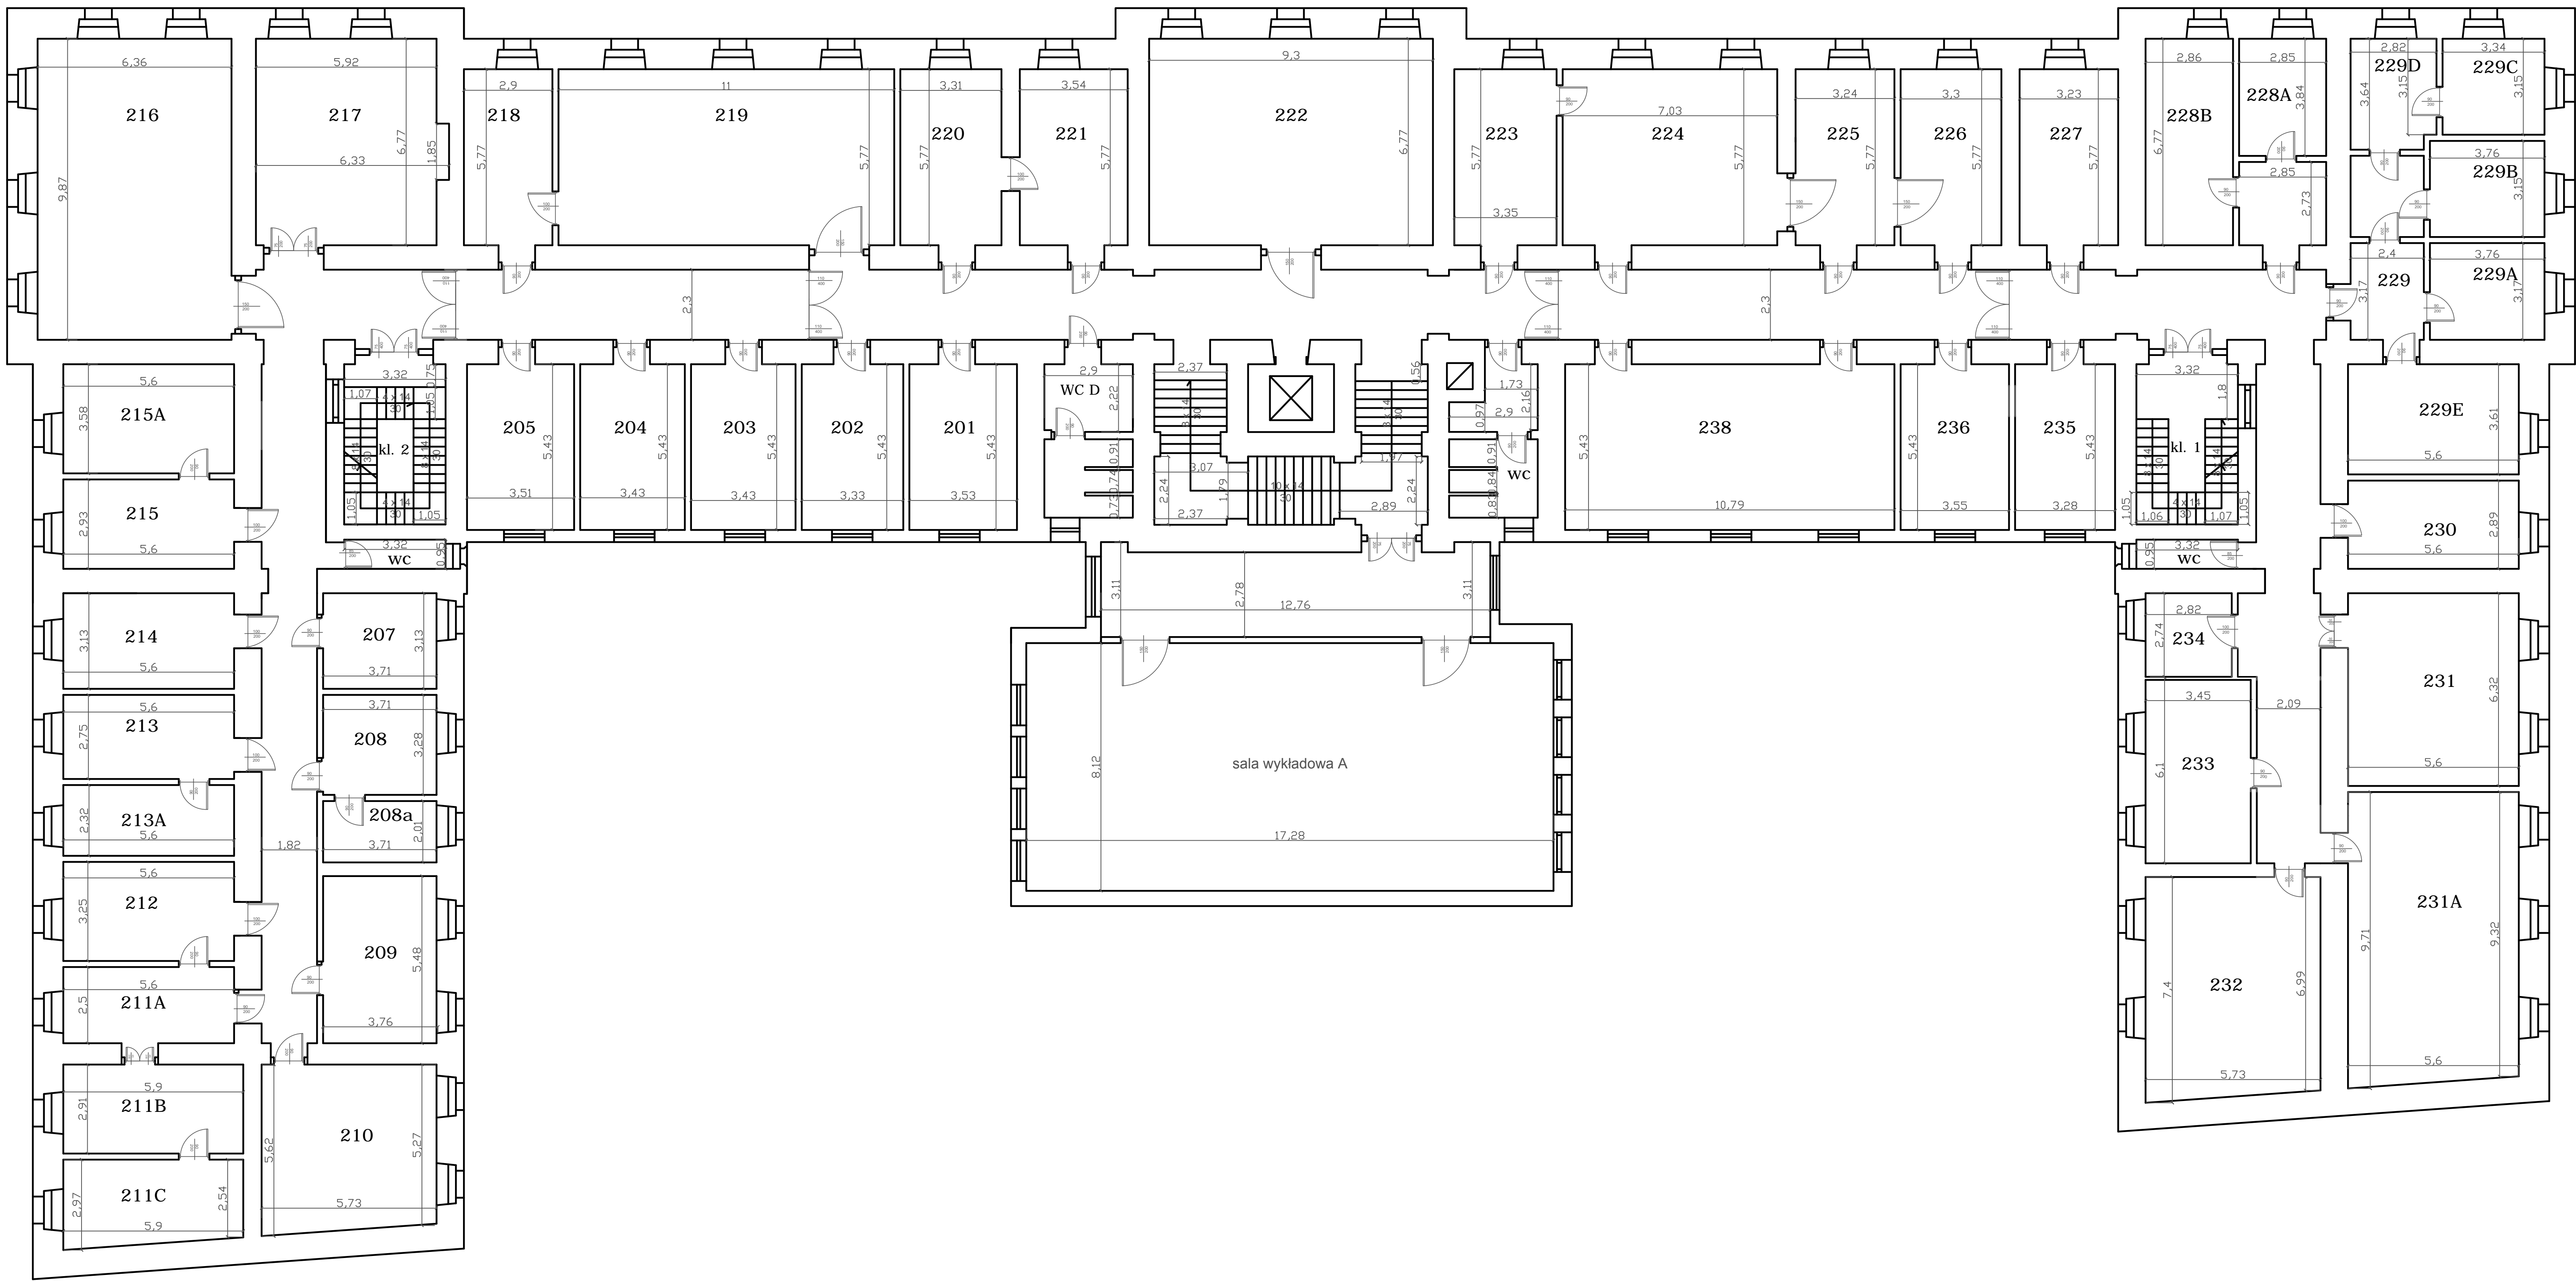

LEGENDA

magazyn  
14

rodzaj pomieszczenia  
numer pomieszczenia

OBIEKT: UNIwersYTET ROLNICZY W KRAKOWIE COLLEGIUM GODLEWSKIEGO AL. A. MICKIEWICZA 21	
TYTUŁ RYSUNKU: RZUT II PIĘTRA	SKALA: 1:100
RODZAJ PRACY : INWENTARYZACJA OBIEKTU KUBATUROWEGO	
DATA: Grudzień 2015.r.	NR ZAŁ. 1
WYKONAWCA :	Karolina Tąta