Poświadcza się zgodność niniejszej kopii z treścią materiału państwowego zasobu geodezyjnego i kartograficznego

| | |
|---|---|
| Organ prowadzący państwowy zasób geodezyjny i kartograficzny | STAROSTA POWIATU ŻYRARDOWSKIEGO |
| Nazwa materiału zasobu | mapa zasadnicza |
| Identyfikator ewidencyjny materiału zasobu | 7.167.16.05.3 |
| Data wykonania kopii | 18.09.2019 |
| Imię, nazwisko i podpis osoby reprezentującej organ | Z up. STAROSTY inż. Sebastian Mielczarek Inspektor w Wydziale Geodezji i Gospodarki Nieruchomościami |

Województwo: mazowieckie

Powiat: żyrardowski

Jednostka ewidencyjna: 143802_5-Mszczonów-obszar wiejski

Obręb ewidencyjny: 0057-Wymysłów

GG.6642.1227.2019
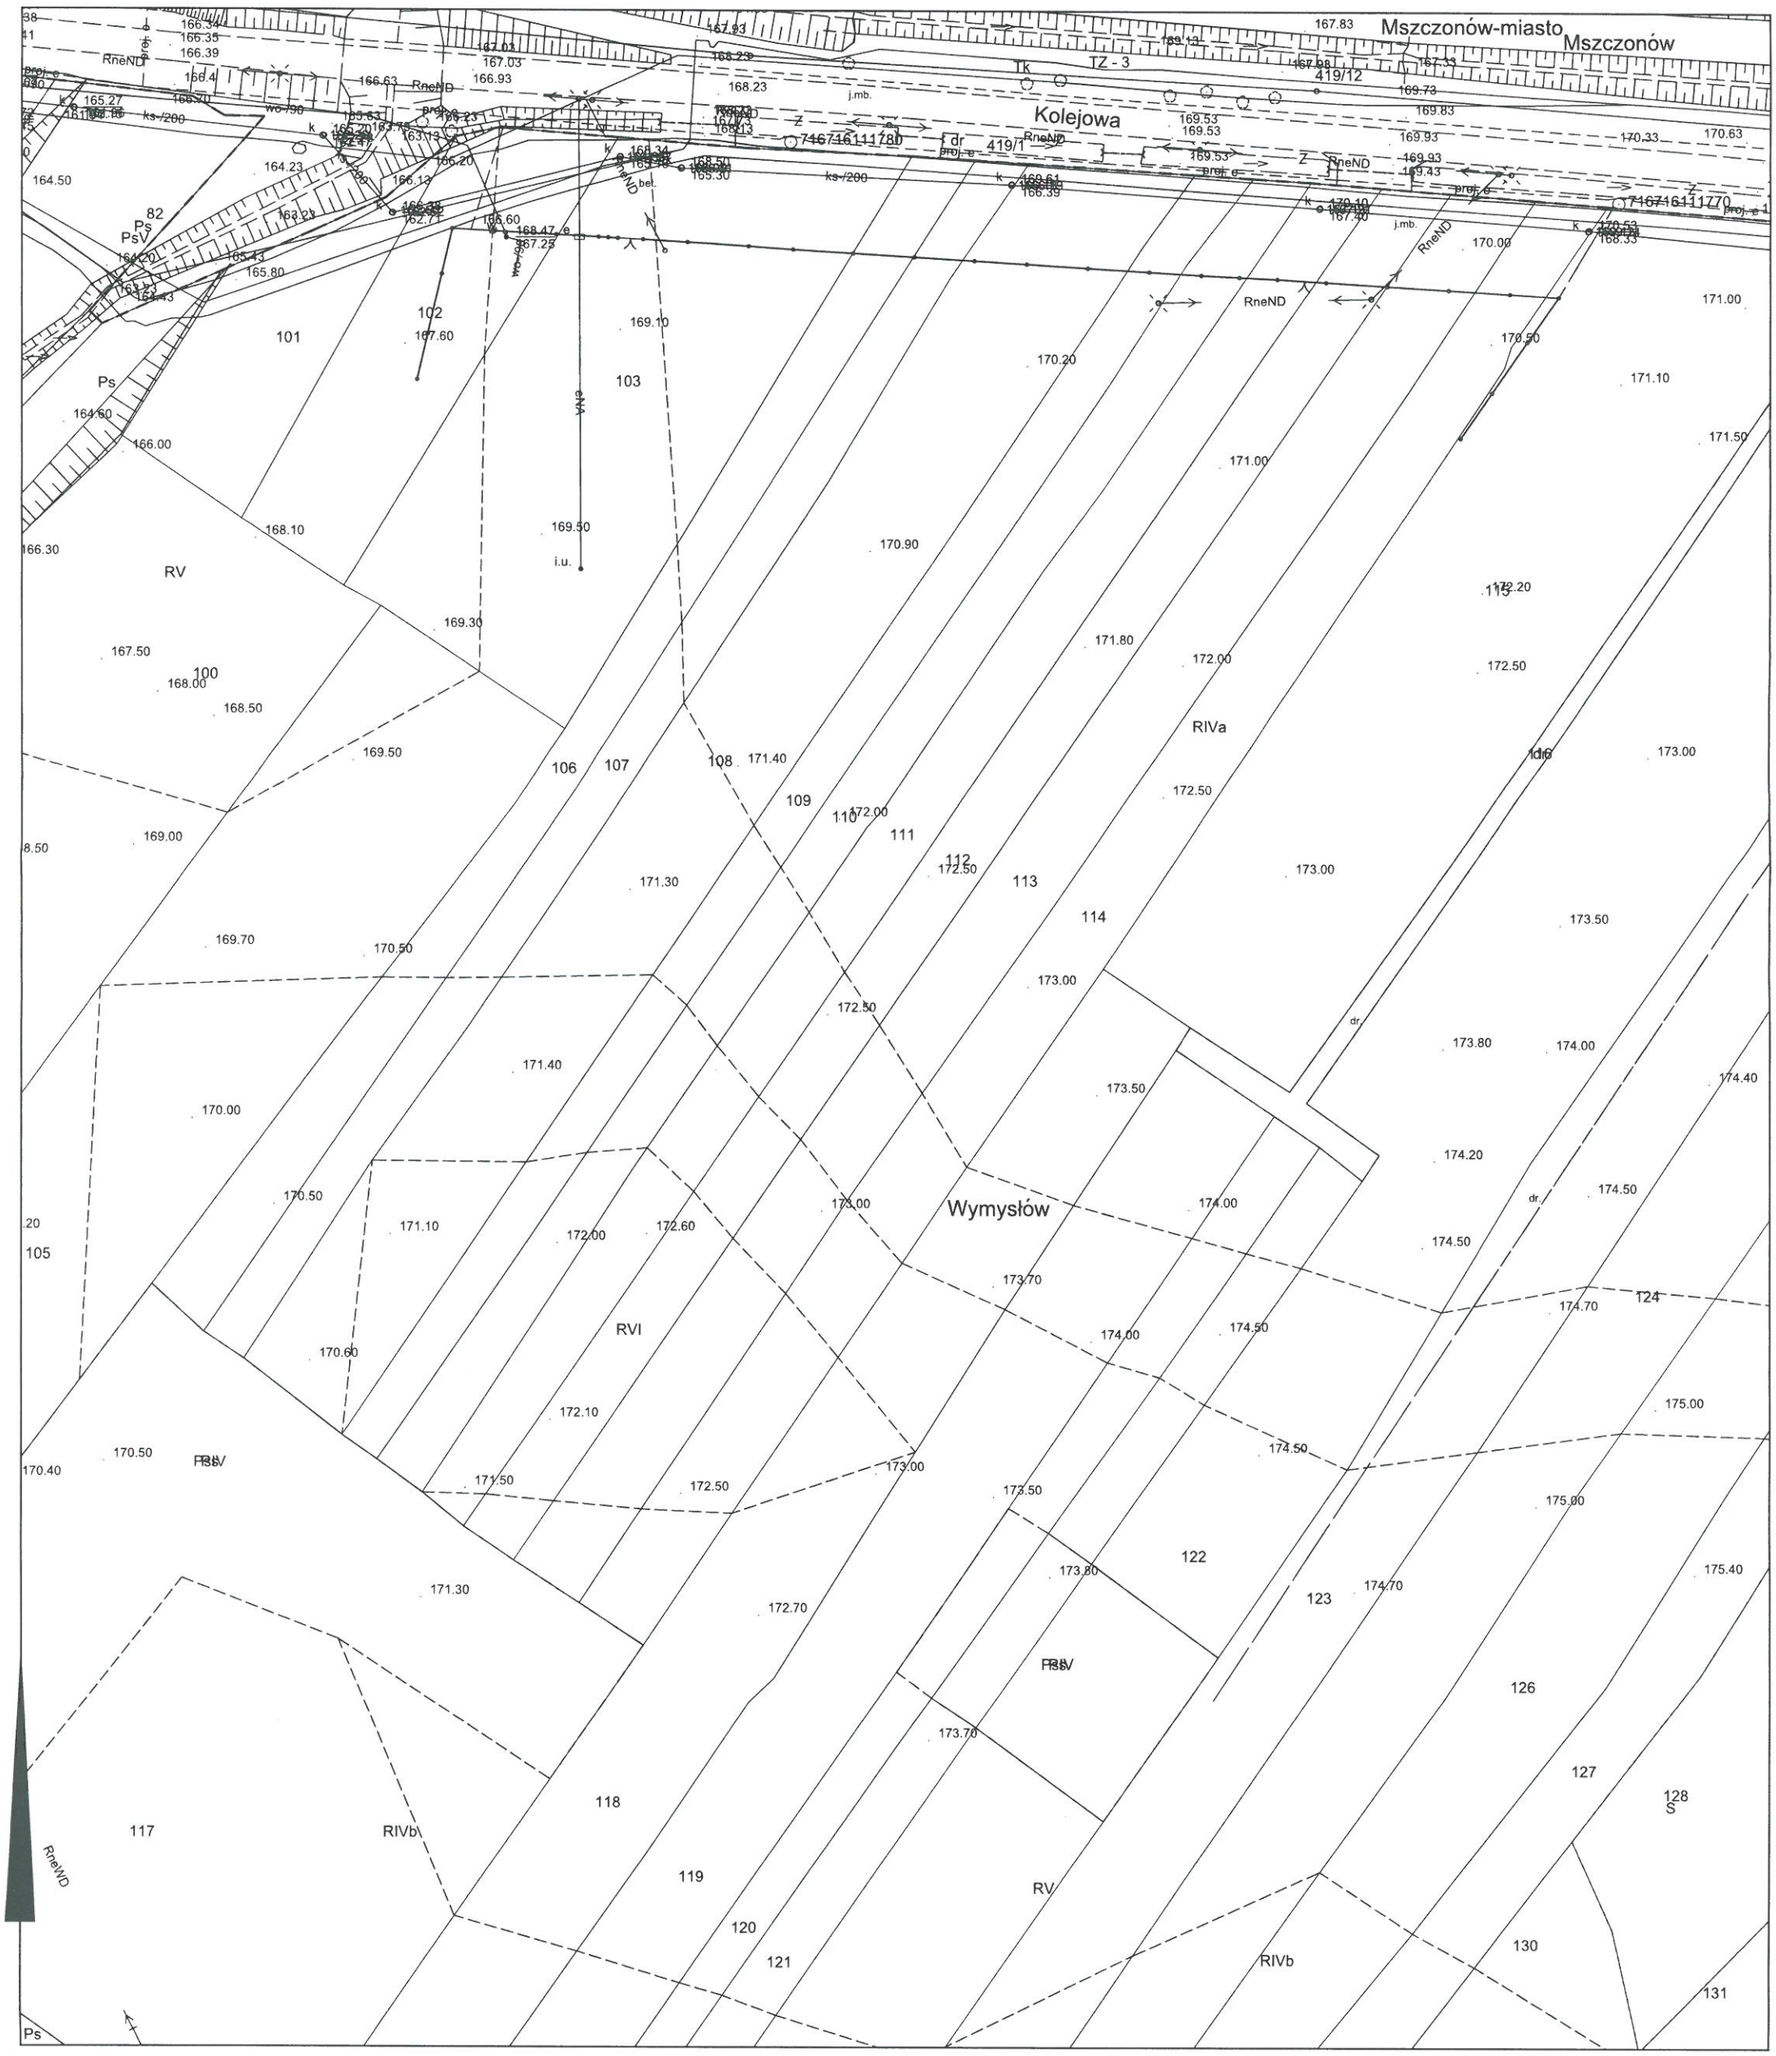
Skala 1:1000