

PRZEBUDOWA BUDYNKU PRZY UL. KOWALSKIEJ 4 W OPOLU


SYTUACJA

1 : 500

LEGENDA

MIĘSOWY PLAN ZAGOSPODAROWANIA PRZESTRZENNEGO W REJONIE ULICY JÓZEFA WALECKI W OPOLU
UCHWAŁA NR XXIX/523/16 RADY MIASTA OPOLA Z DNIA 07 LIPCA 2016 R.

—△—△— NIEPRZEKRACZALNA LINIA ZABUDOWY
--- LINE ROZGRANICZAJĄCE TERENY O RÓŻNYM PRZEZNACZENIU
U TERENY ZABUDOWY USŁUGOWEJ
KDD TERENY DRÓG PUBLICZNYCH – ULICE DOJAZDOWE

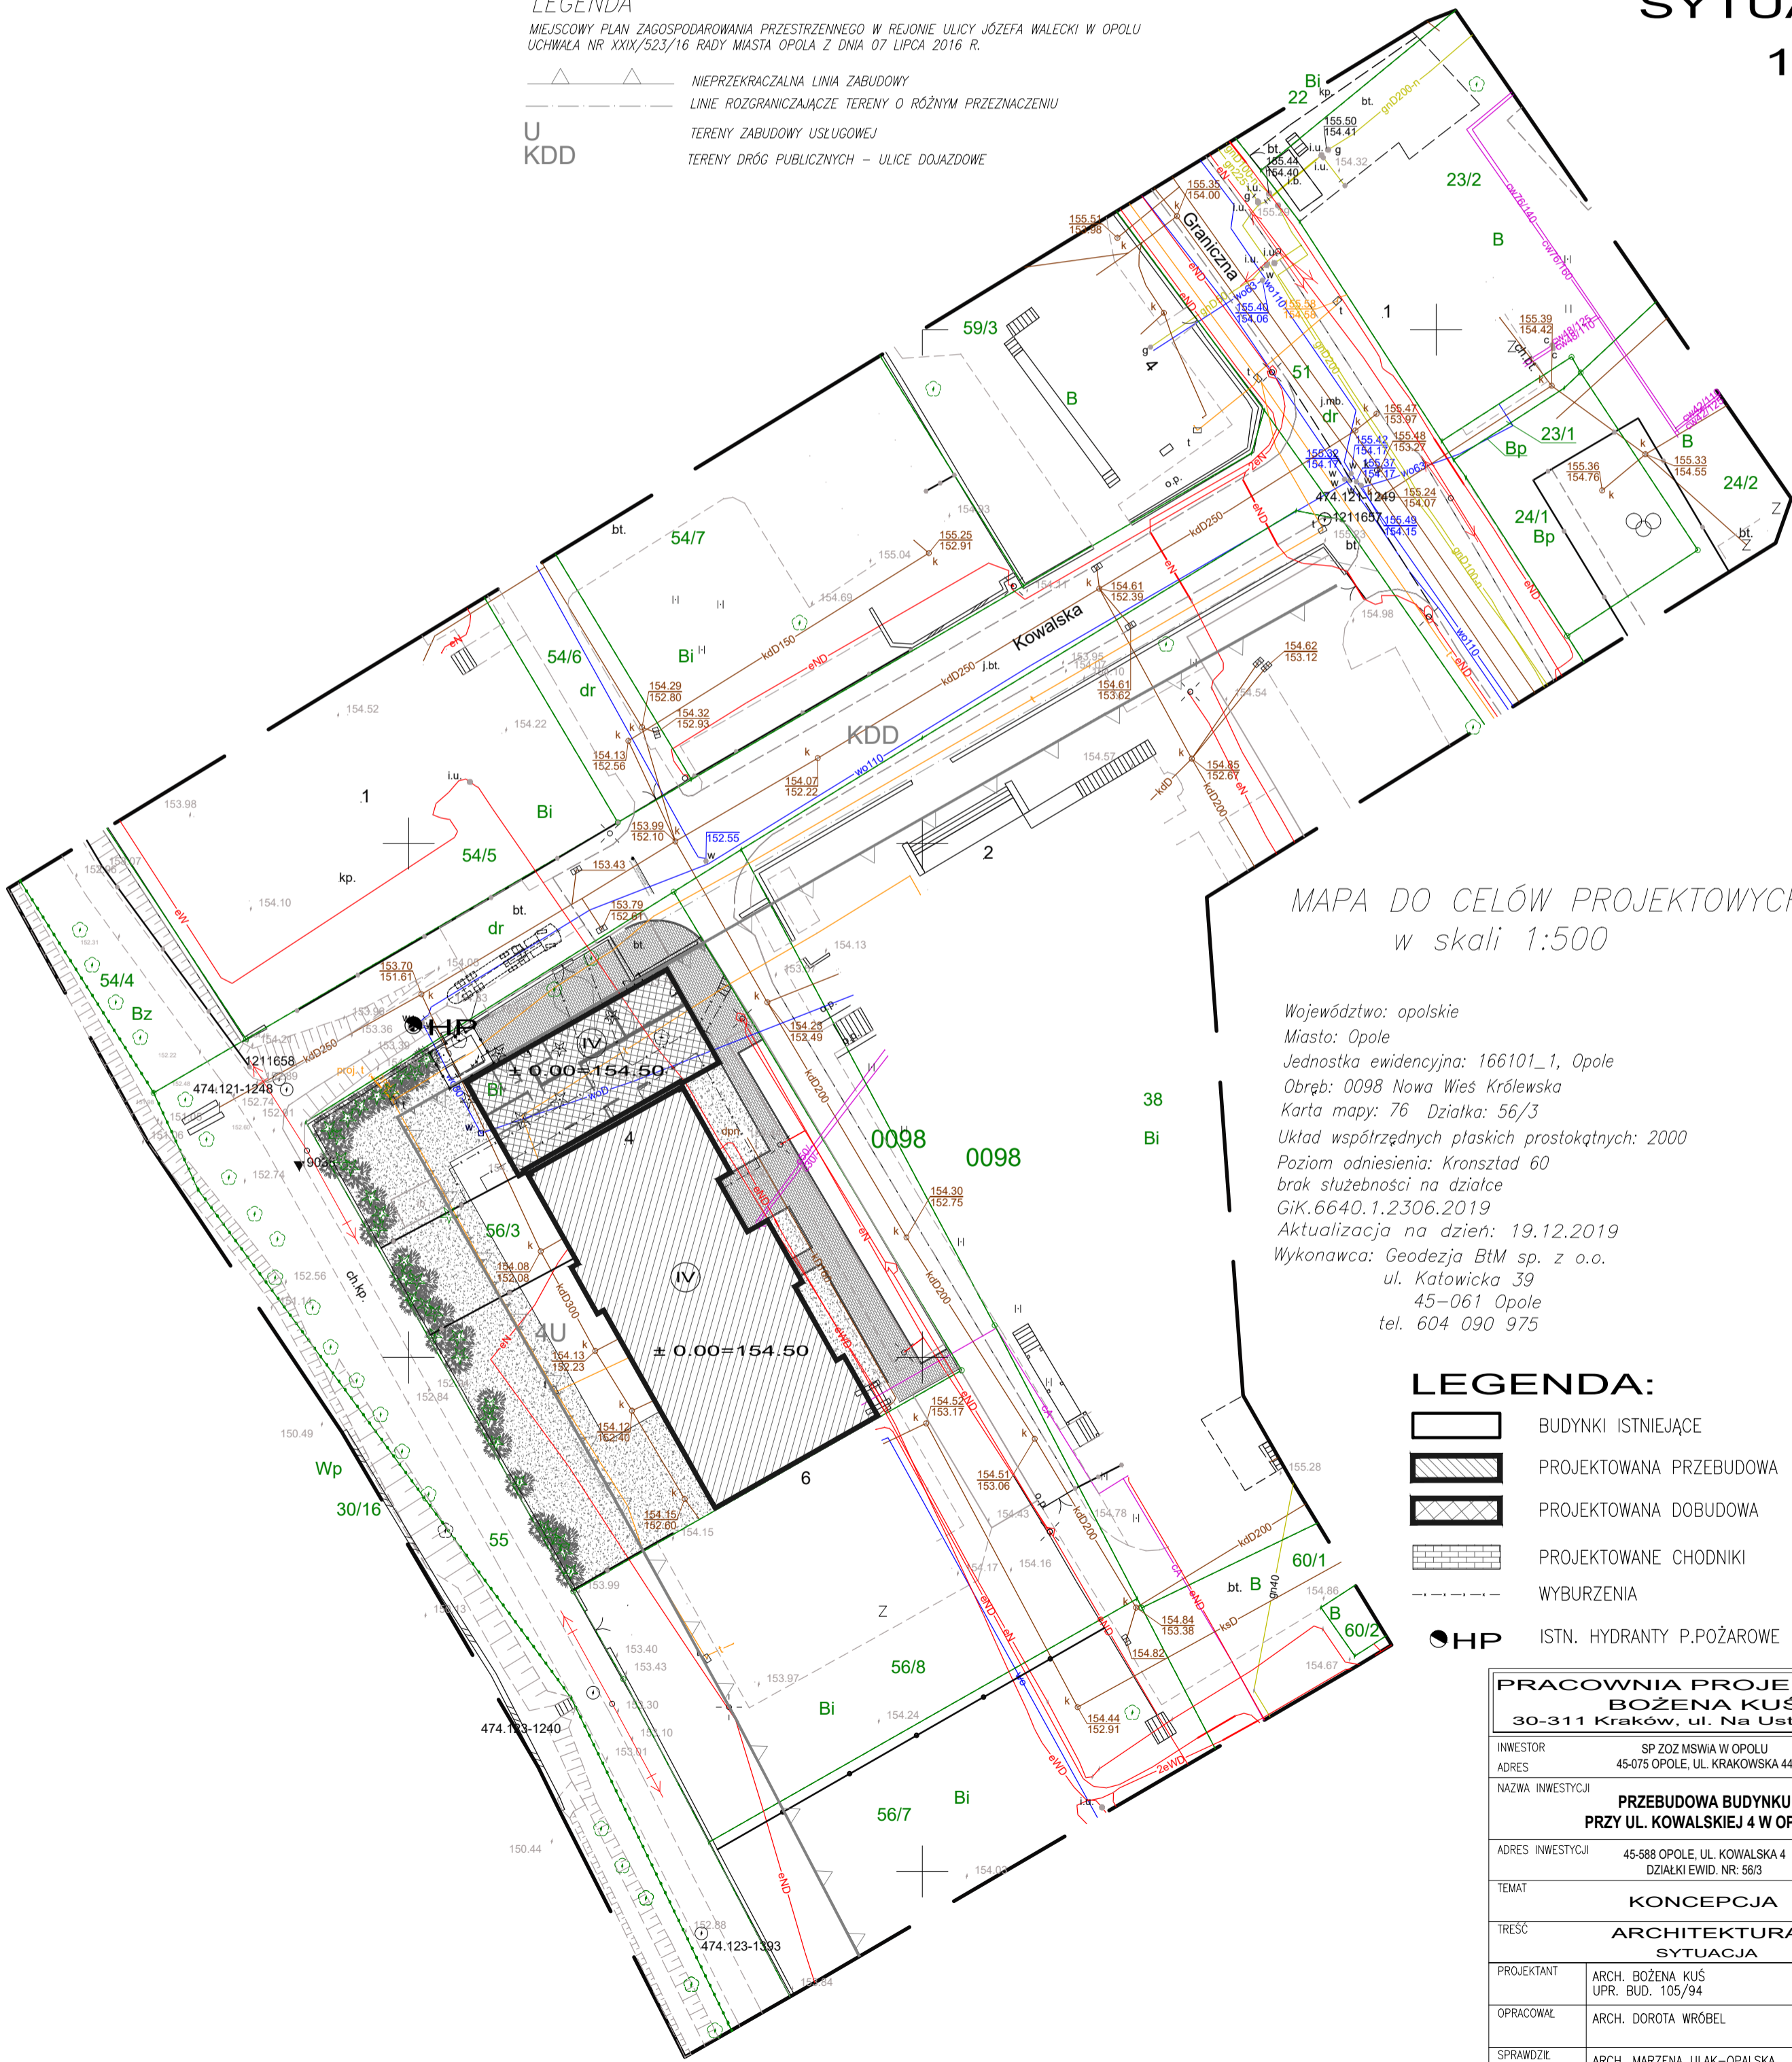

MAPA DO CELÓW PROJEKTOWYCH
w skali 1:500

Województwo: opolskie
Miasto: Opole
Jednostka ewidencyjna: 166101_1, Opole
Obręb: 0098 Nowa Wsie Królewska
Karta mapy: 76 Działka: 56/3
Układ współrzędnych płaskich prostokątnych: 2000
Poziom odniesienia: Kronsztad 60
brak służebności na działce
GİK.6640.1.2306.2019
Aktualizacja na dzień: 19.12.2019
Wykonawca: Geodezja BtM sp. z o.o.
ul. Katowicka 39
45-061 Opole
tel. 604 090 975

LEGENDA:

- BUDYNKI ISTNIEJĄCE
- PROJEKTOWANA PRZEBUDOWA
- PROJEKTOWANA DOBUDOWA
- PROJEKTOWANE CHODNIKI
- WYBURZENIA
- HP ISTN. HYDRANTY P.POŻAROWE

PRACOWNIA PROJEKTOWA BOŻENA KUŚ 30-311 Kraków, ul. Na Ustroniu 1/5		
INWESTOR	SP ZOŹ MSWiA W OPOLU 45-075 OPOLU, UL. KRAKOWSKA 44	
NAZWA INWESTYCJI	PRZEBUDOWA BUDYNKU PRZY UL. KOWALSKIEJ 4 W OPOLU	
ADRES INWESTYCJI	45-688 OPOLU, UL. KOWALSKA 4 DZIAŁKI EWID. NR: 56/3	
TEMAT	KONCEPCJA	
TREŚĆ	ARCHITEKTURA SYTUACJA	
PROJEKTANT	ARCH. BOŻENA KUŚ UPR. BUD. 105/94	
OPRACOWAŁ	ARCH. DOROTA WRÓBEL	
SPRAWDZIŁ	ARCH. MARZENA ULAK-OPALSKA UPR. BUD. 438/94	
SKALA	NR RYSUNKU 1	DATA XII. 2019