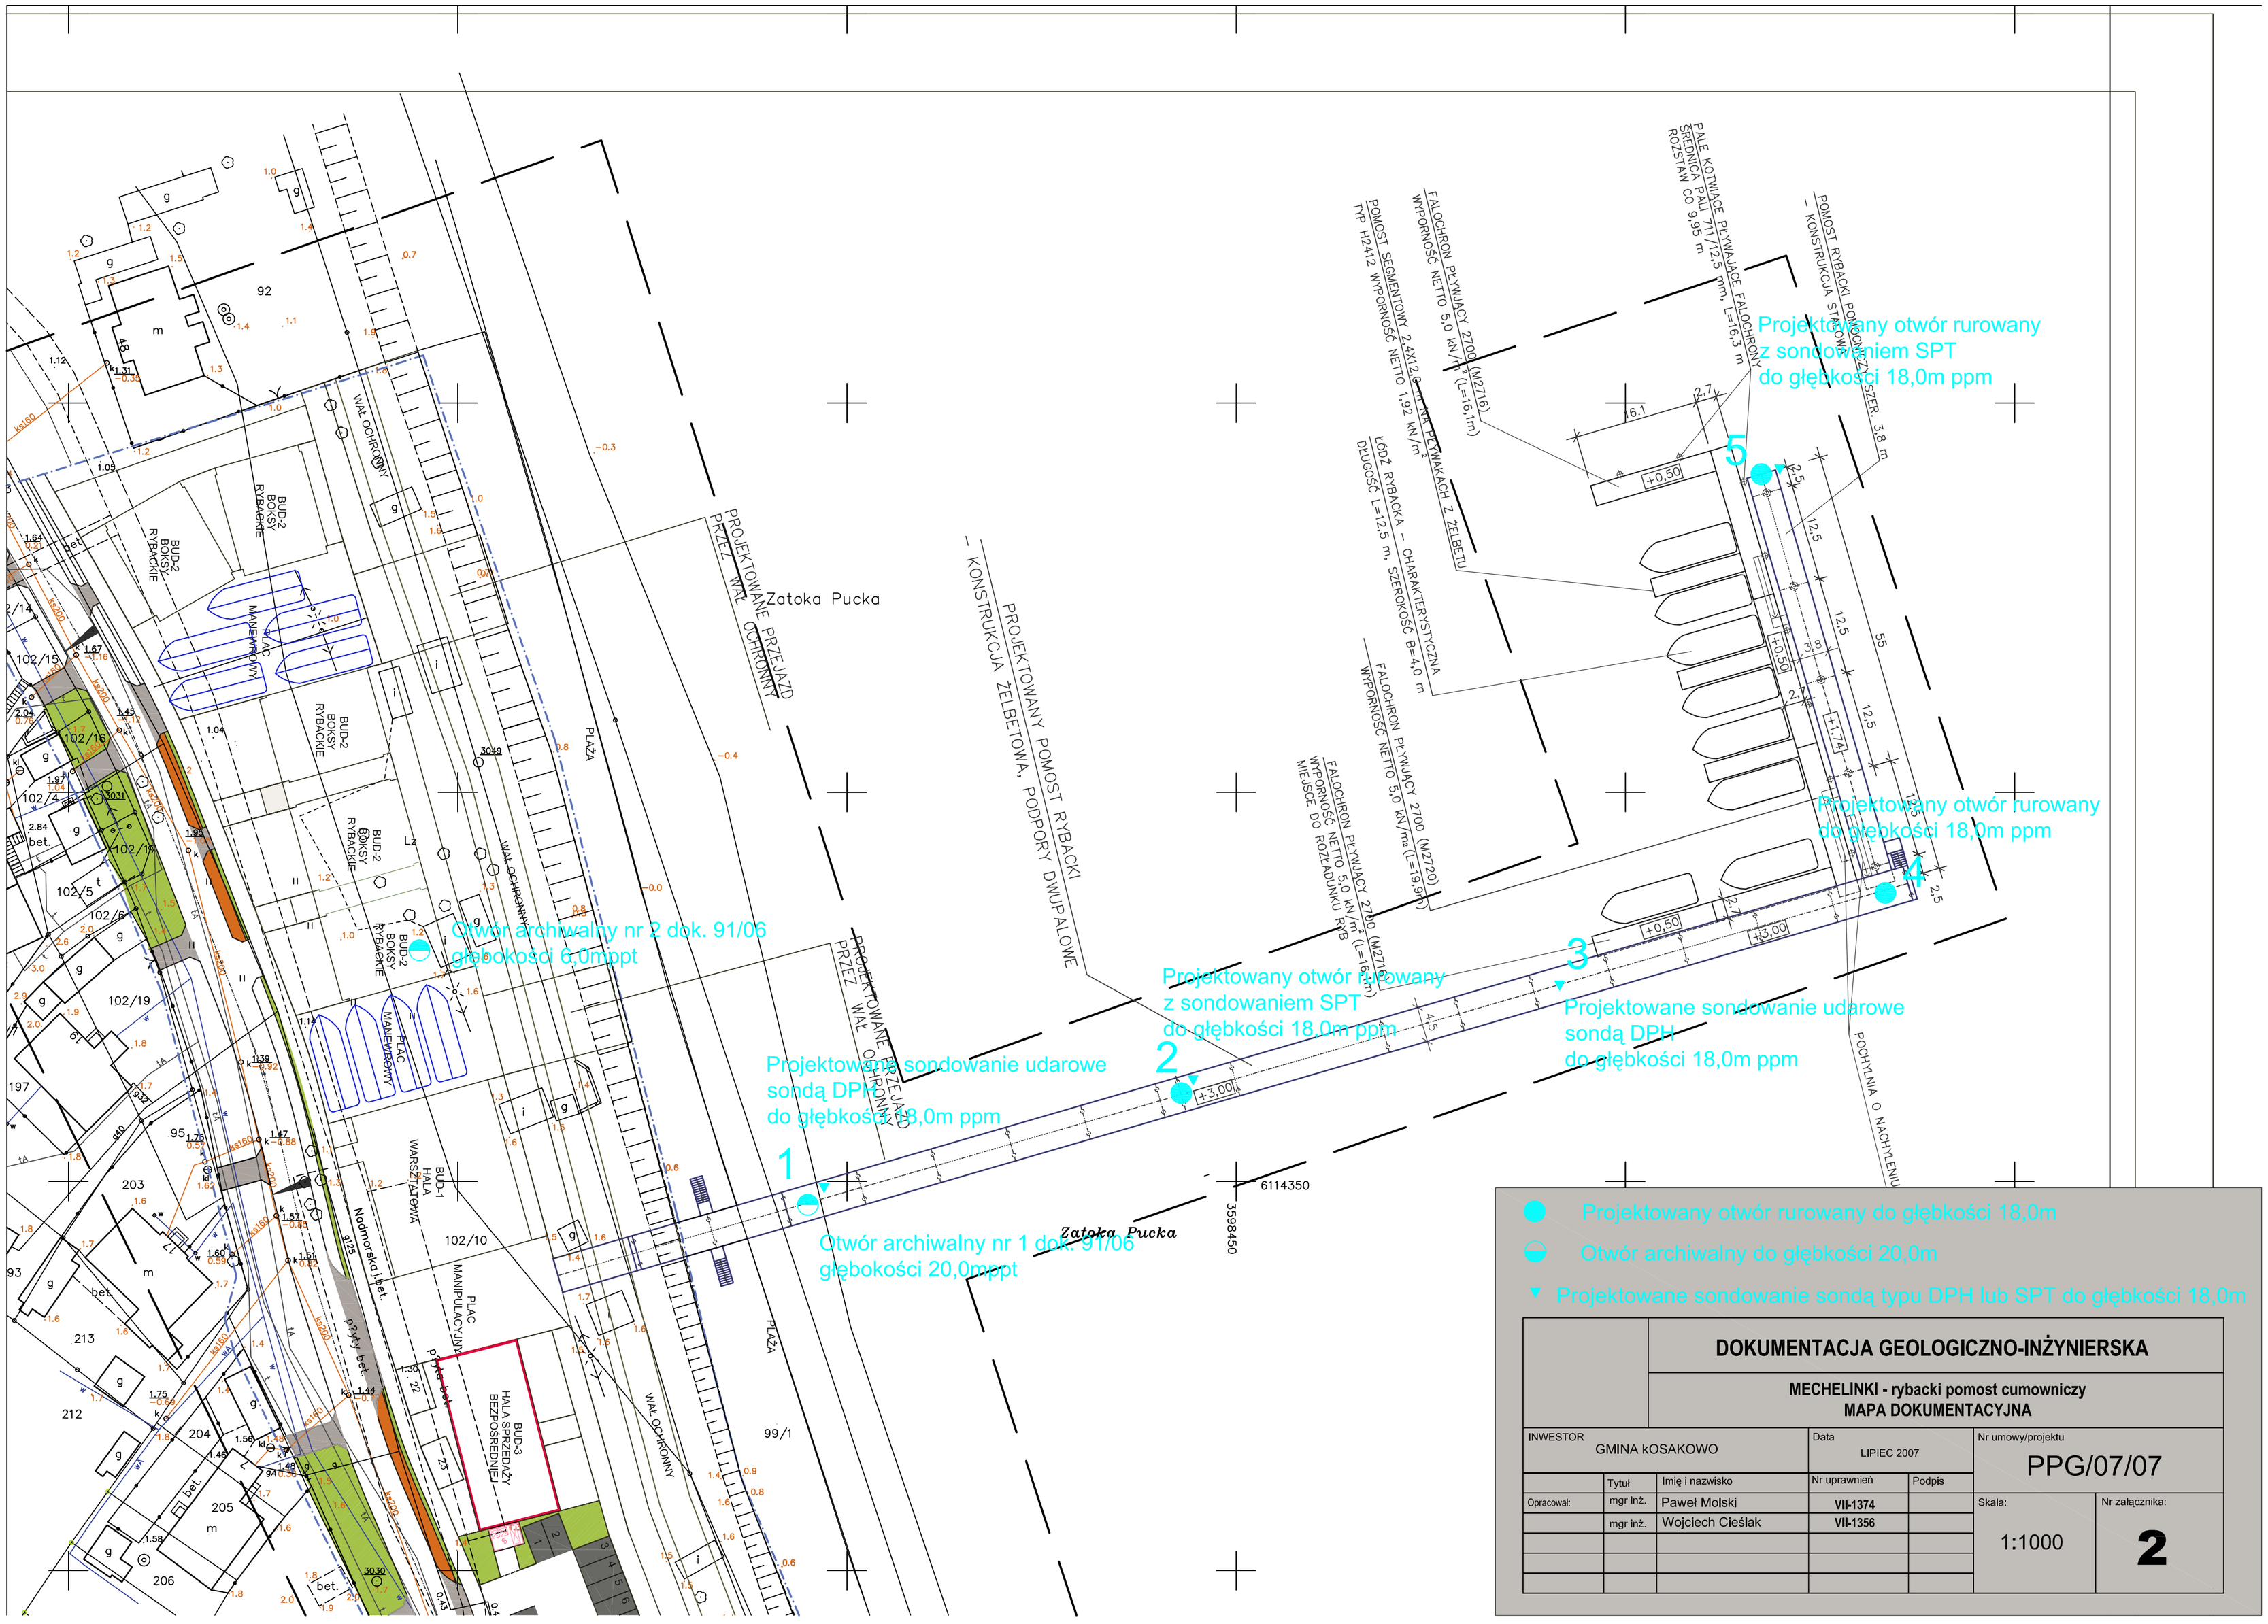

	DOKUMENTACJA GEOLOGICZNO-INŻYNIERSKA				
	MECHELINKI - rybacki pomost cumowniczy MAPA DOKUMENTACYJNA				
INWESTOR: GMINA KOSAKOWO			Data: LIPIEC 2007		Nr umowy/projektu: PPG/07/07
	Tytuł	Imię i nazwisko	Nr uprawnień	Podpis	
Opracował:	mgr inż.	Paweł Molski	VII-1374		Skala: 1:1000
	mgr inż.	Wojciech Cieślak	VII-1356		Nr załącznika: 2