



RZUT IV PIĘTRA

1:200

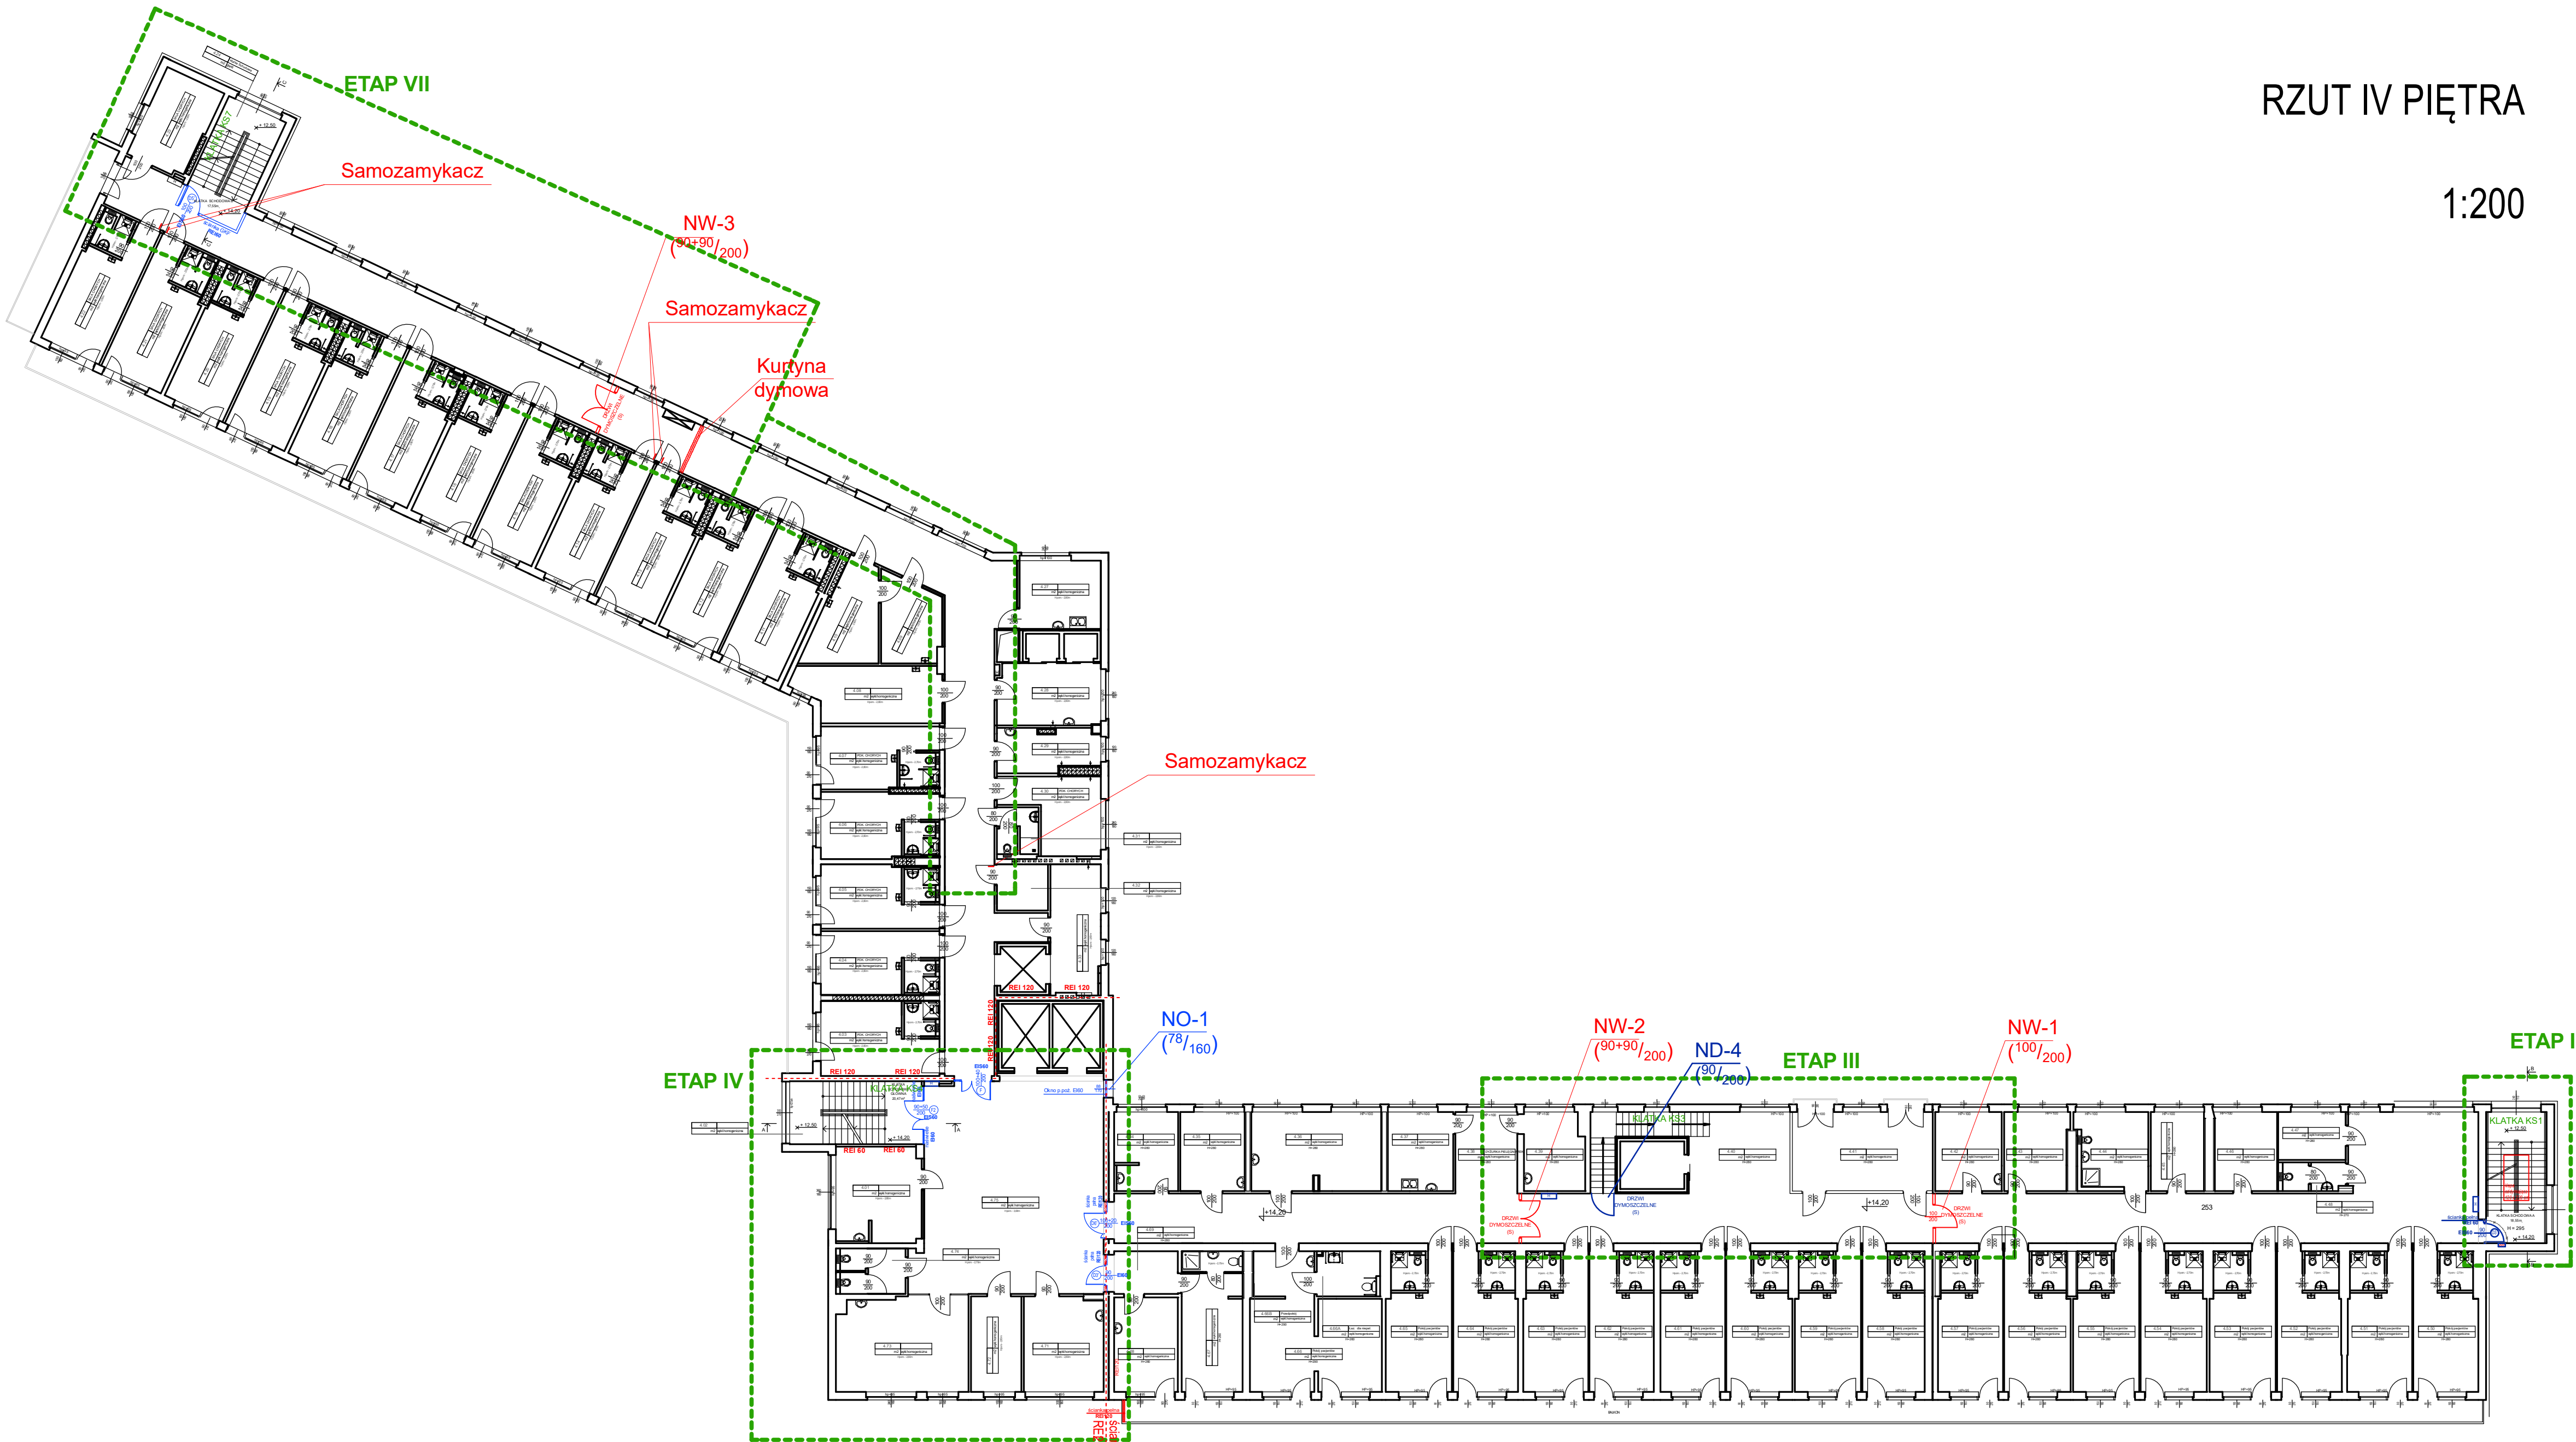

UWAGA:
Kolorem niebieskim oznaczono wykonane prace budowlane dostosowujące szpital do aktualnych wymagań przeciwpożarowych zgodnie z ekspertyzą i projektem budowlanym.
Kolorem czerwonym oznaczono do wykonania prace budowlane dostosowujące szpital do aktualnych wymagań przeciwpożarowych zgodnie z ekspertyzą i projektem budowlanym.

PROJEKTOWANIE I NADZÓR W BUDOWNICTWIE mgr inż. Jarosław Mikołajczyk 59-216 Kunice, Pątnów Legnicki 10A tel. kom. 502-296-226				Tytuł: Rzut 4 piętra		PROJEKT WYKONAWCZY DO PROJEKTU BUDOWLANEGO ZMIAN ZABEZPIECZENIA PRZECIWPÓŻAROWEGO SP ZOZ SZPITALA SPECJALISTYCZNEGO MSW W GŁUCHOŁAZACH				1G/06/20			
Tyt. rys.	Rzut 4 piętra - etapowanie prac	Skala: 1:200											
Opracował upr. proj. nr DOS/0088/PWBKb/20	mgr inż. J. MIKOŁAJCZYK	Data 20.09.2021				Projektował: (konstrukcja)	mgr inż. Mariusz CZYSZEK 1384/94 (SLK/BO/3142/01)	Nr uprawnień: SLK/BO/3142/01	Podpis:		00	11.2020	1:200
Uwaga: Wszystkie prace wykonywać zgodnie z „Projektem zabezpieczenia przeciwpożarowego SP ZOZ Szpitala Specjalistycznego MSW w Głucholazach” wykonanym w grudniu 2012r. przez firmę UTEX Sp. z o.o. oraz „Projektem zmian zabezpieczenia przeciwpożarowego SP ZOZ Szpitala Specjalistycznego MSW w Głucholazach” wykonanym w listopadzie 2020r. przez firmę P.B.P.H. ML-BUD s.c.						Sprawił: (konstrukcja)	mgr inż. Adam MARCZEWSKI SLK/BO/0738/18 (SLK/BO/0738/18)				Branża:	Faza:	Rys. nr:
									A-B		P.W.	6	

Rysunek wykonany w legalnej wersji programu AUTODESK AUTOCAD 2002 LT. Serial No.: 700-50636234

Rysunek wykonany w legalnej wersji programu AUTODESK AUTOCAD 2002 LT. Serial No.: 700-50636234