



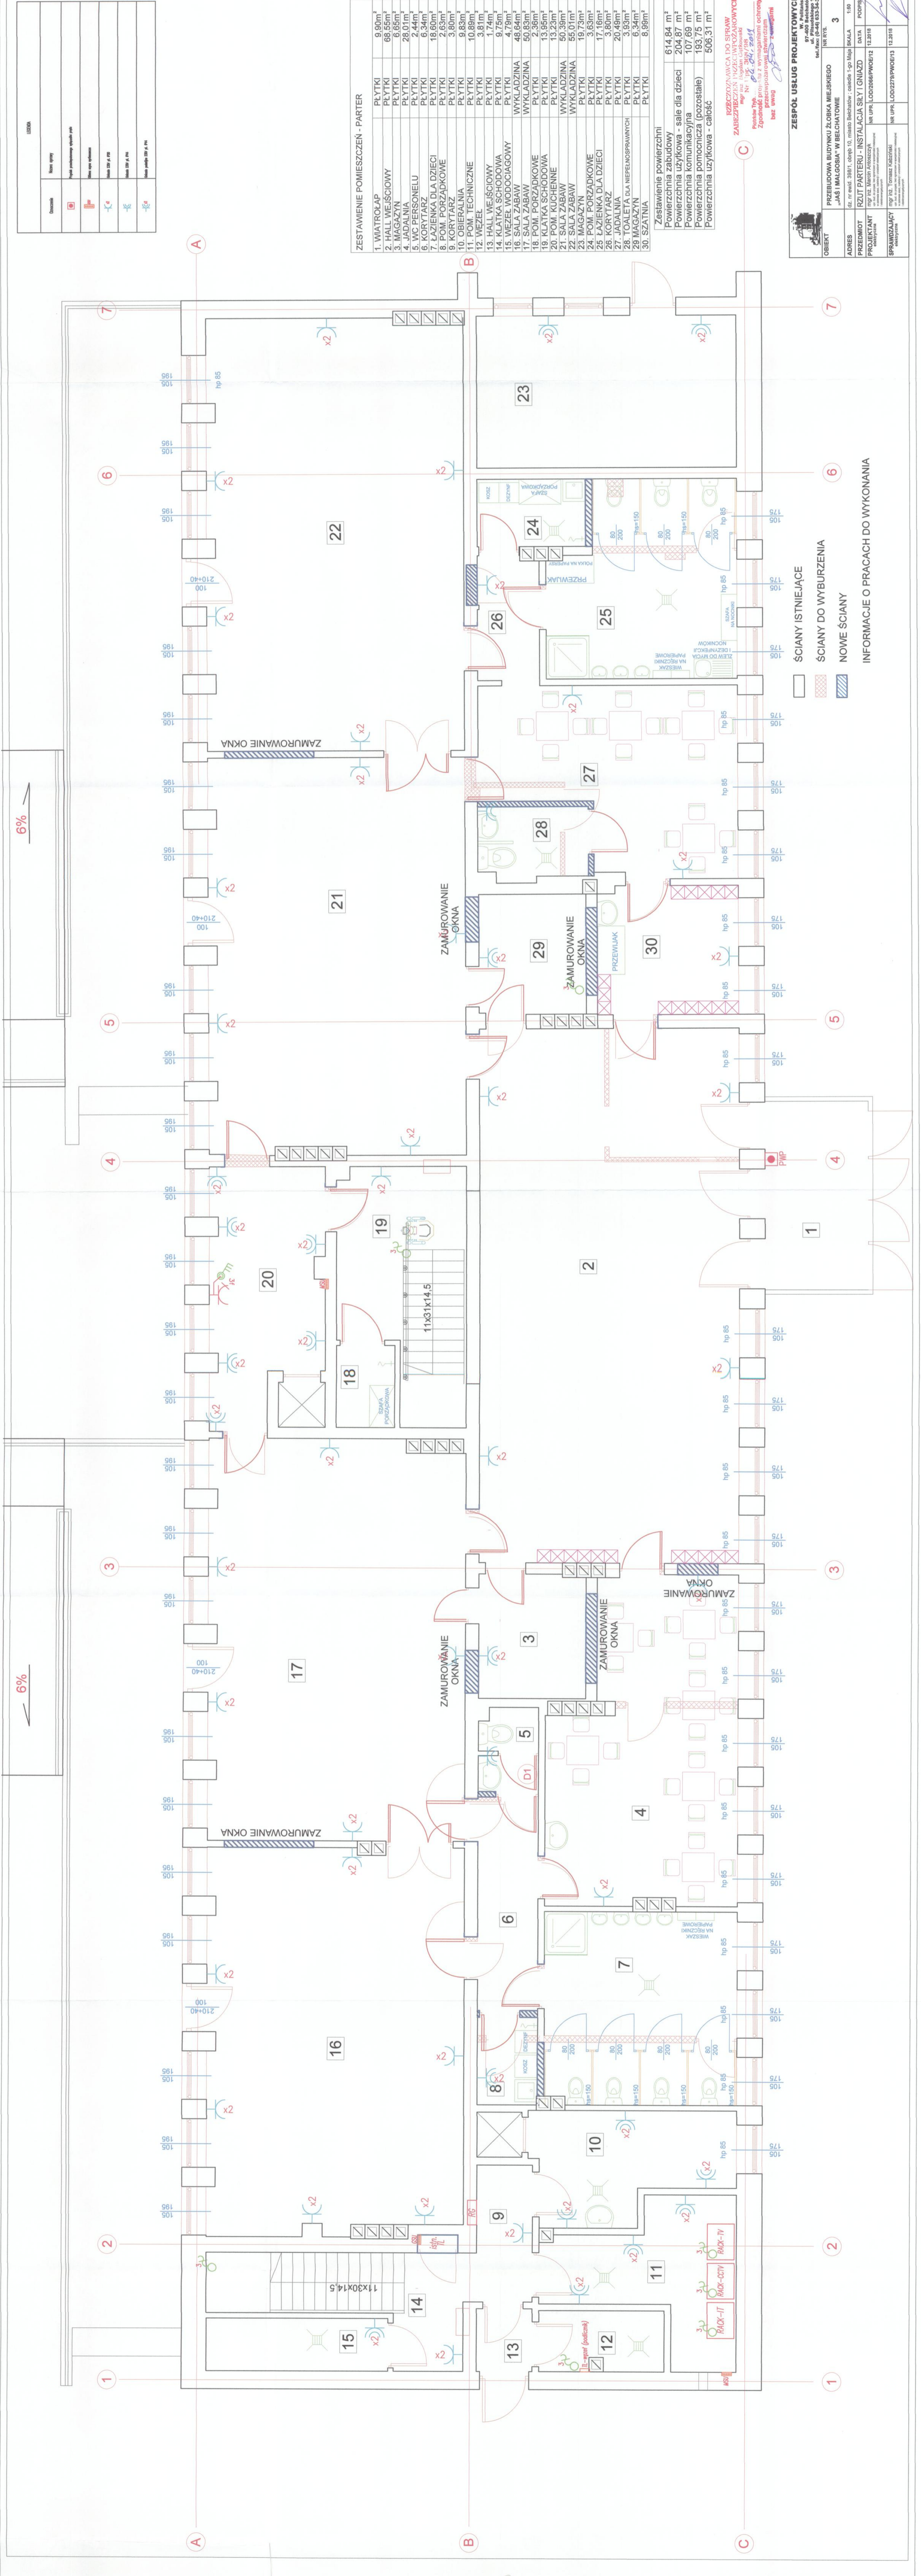

ZESTAWIENIE POMIESZCZEŃ - PARTER

1. WIATROKAP	PLYTKI	9,90m ²
2. HALL WEJŚCIOWY	PLYTKI	66,55m ²
3. MAGAZYN	PLYTKI	6,65m ²
4. JADALNIA	PLYTKI	28,01m ²
5. WC PERSONELU	PLYTKI	2,44m ²
6. KORYTARZ	PLYTKI	6,34m ²
7. ŁAZIENKA DLA DZIECI	PLYTKI	18,60m ²
8. POM. PORZĄDKOWE	PLYTKI	2,63m ²
9. KORYTARZ	PLYTKI	3,80m ²
21. SALA ZABAW	WYKŁADZINA	56,01m ²
22. SALA ZABAW	WYKŁADZINA	56,01m ²
23. MAGAZYN	PLYTKI	19,73m ²
24. POM. PORZĄDKOWE	PLYTKI	3,63m ²
25. ŁAZIENKA DLA DZIECI	PLYTKI	17,16m ²
26. KORYTARZ	PLYTKI	3,80m ²
27. JADALNIA	PLYTKI	20,48m ²
28. TOALETA DLA NIEPEŁOSPRAWNYCH	PLYTKI	3,93m ²
29. MAGAZYN	PLYTKI	6,34m ²
30. SZATNIA	PLYTKI	6,99m ²

Zestawienie powierzchni

Powierzchnia zabudowy	614,84 m ²
Powierzchnia użytkowa - sale dla dzieci	204,87 m ²
Powierzchnia komunikacyjna	107,69 m ²
Powierzchnia pomocnicza (pozostałe)	193,75 m ²
Powierzchnia użytkowa - całość	506,31 m ²

ZESPÓŁ USŁUG PROJEKTOWYCH

OBIEKT

ADRES

PRZEMÓT

PROJEKTANT
 mgr inż. Andrzej Kozłowski

SPRACUJĄCY
 mgr inż. Andrzej Kozłowski

DATA
 12.2018

NR UPN
 LOD227PW06/12



ŚCIANY ISTNIEJĄCE
 ŚCIANY DO WYBURZENIA
 NOWE ŚCIANY

INFORMACJE O PRACACH DO WYKONANIA