




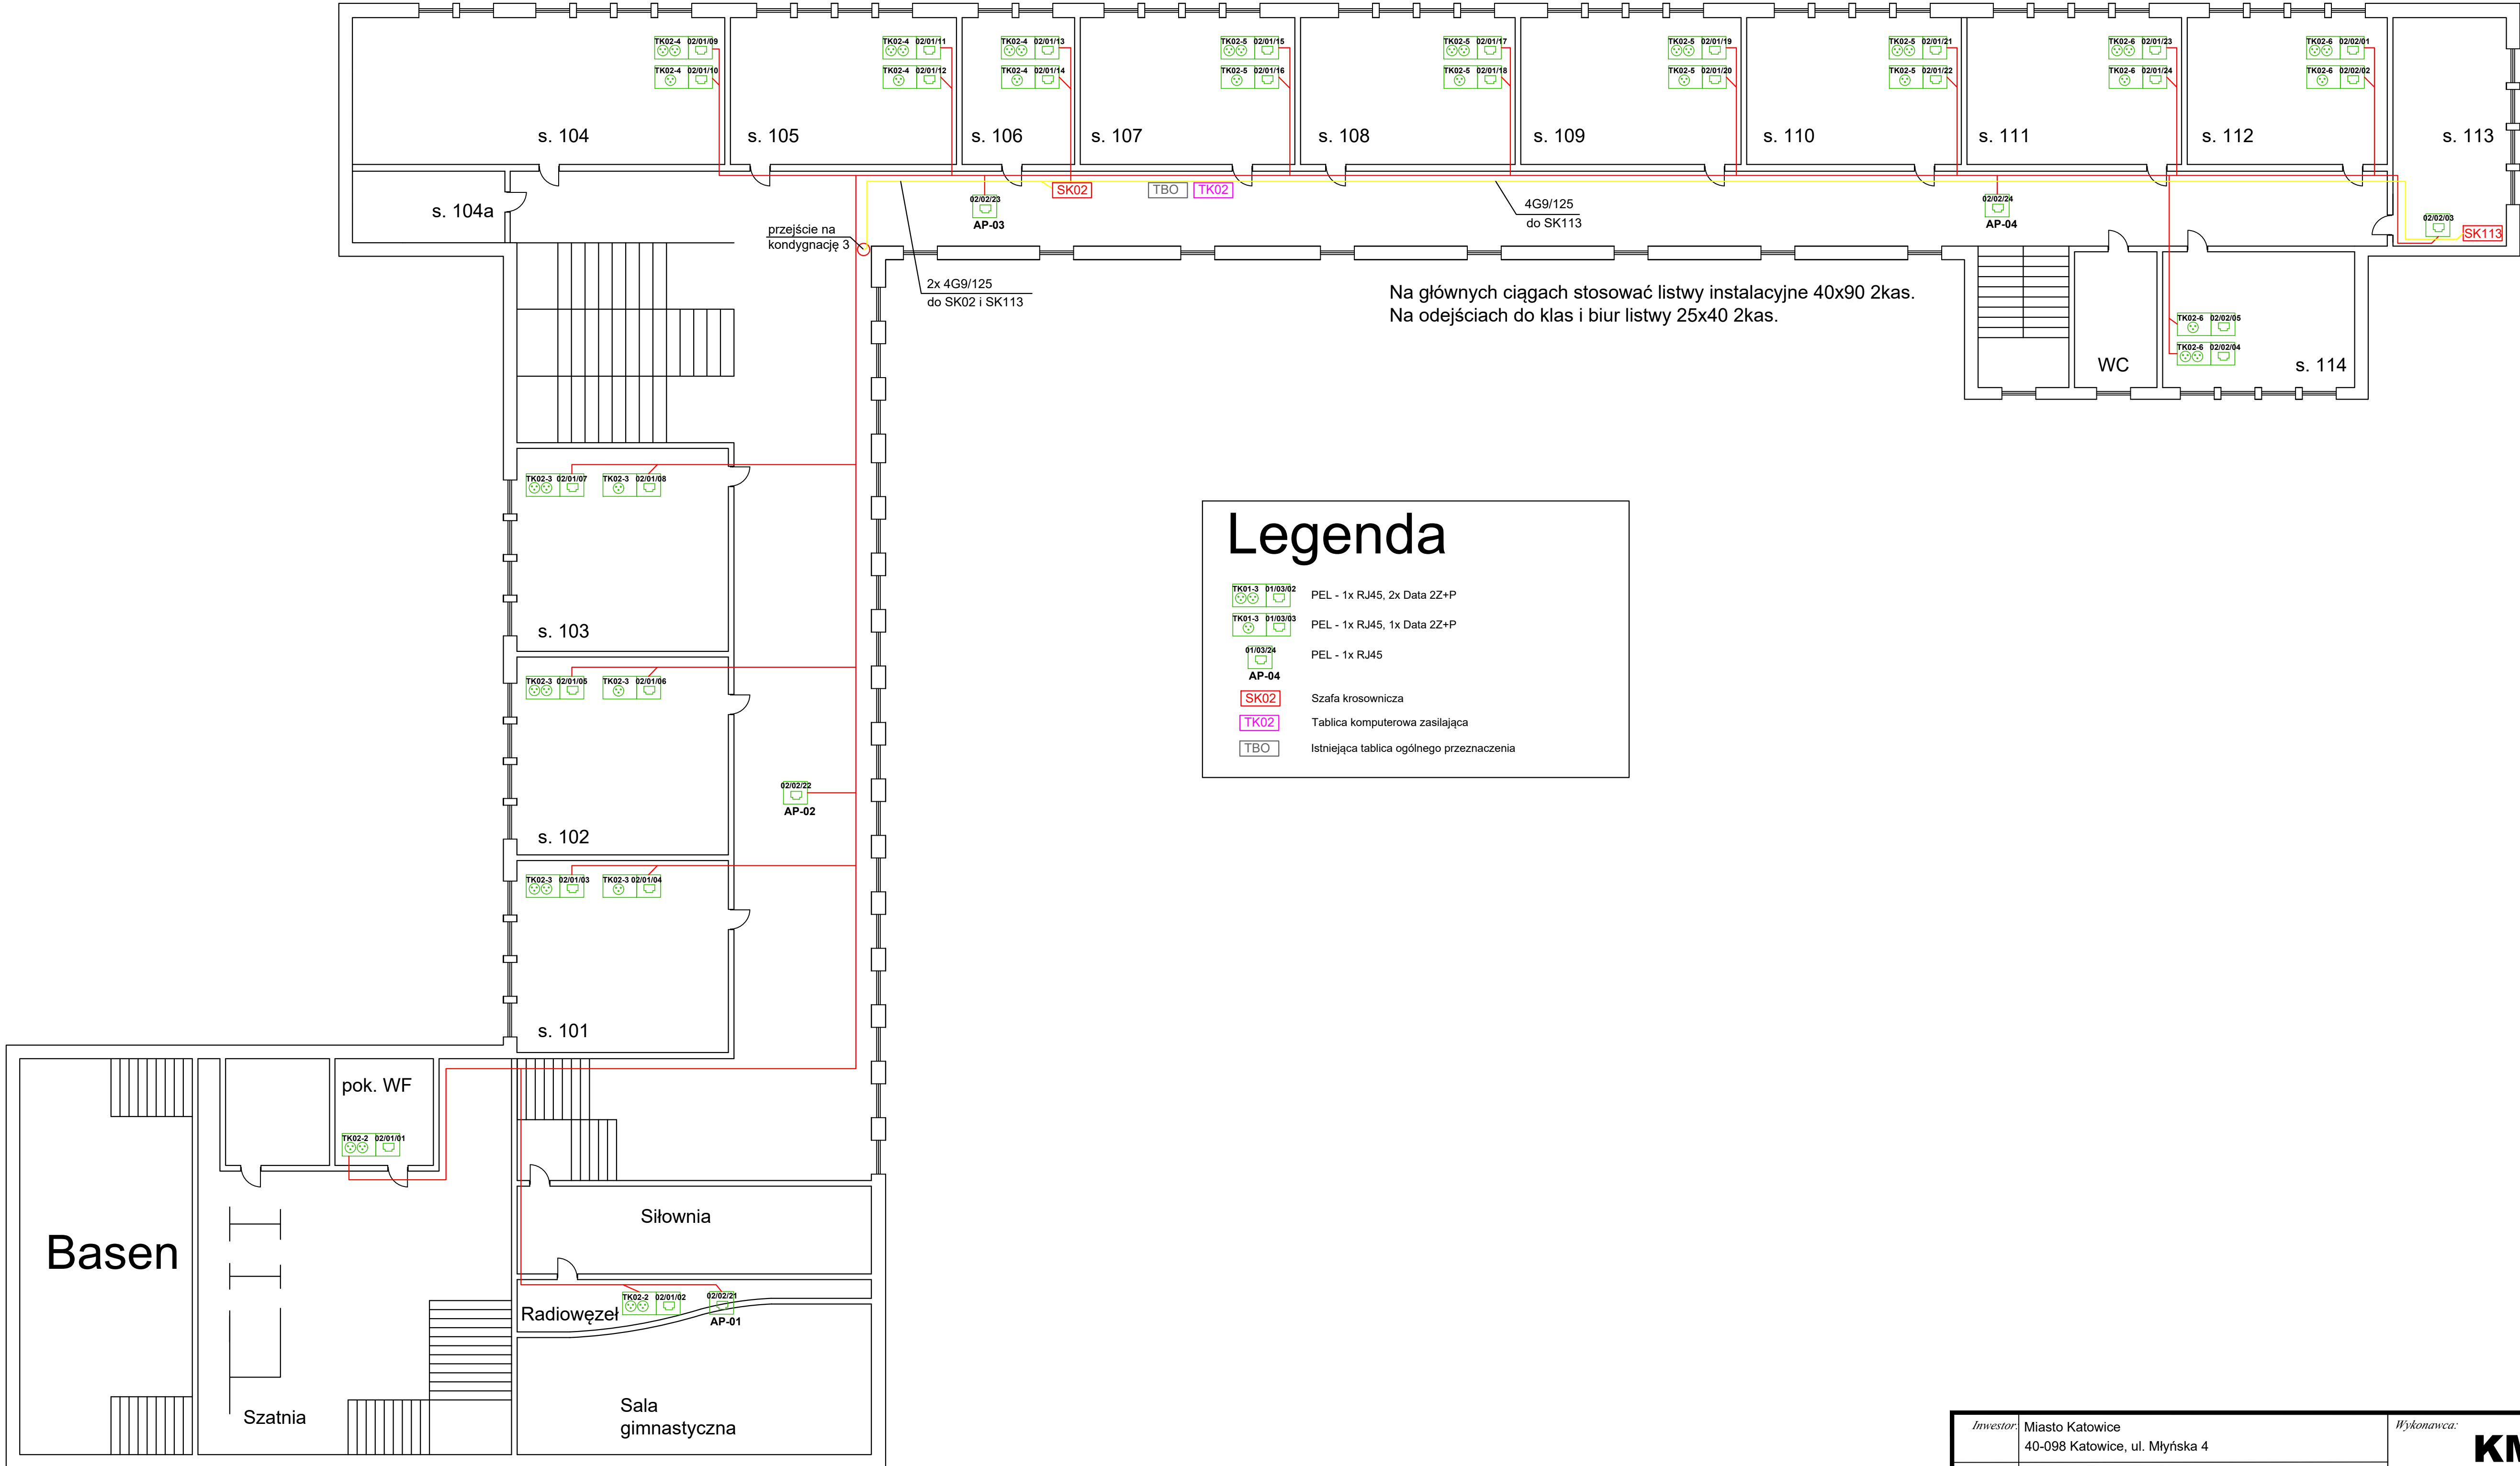

Pietro I



Legenda

	PEL - 1x RJ45, 2x Data 2Z+P
	PEL - 1x RJ45, 1x Data 2Z+P
	PEL - 1x RJ45
AP-04	
SK02	Szafa krosownicza
TK02	Tablica komputerowa zasilająca
TBO	Istniejąca tablica ogólnego przeznaczenia

<i>Inwestor:</i>	Miasto Katowice 40-098 Katowice, ul. Młyńska 4	<i>Wykonawca:</i> <div style="text-align: center;">  </div> 41-503 Chorzów ul. Kadecka 11 NIP: 643-129-55-81
<i>Obiekt:</i>	II Liceum Ogólnokształcące z Oddziałami Dwujęzycznymi im. Marii Konopnickiej ul. Głównego 6, 40-600 Katowice	
Projektował Krzysztof Rażniewski specjalność elektryczna	upr. nr: SLK/4700/PWOE/13	
Rysował Dariusz Duszyński	nd	
<i>Nr rys.:</i>	<i>Nazwa rysunku:</i> Sieć LAN - Piętro 1	Dokumentacja projektowa instalacji sieciowo komputerowej w budynku Liceum Ogólnokształcącego z Oddziałami Dwujęzycznymi w Katowicach przy ul. Głównego 6.
Rys. 3	<i>Skala:</i> b/s <i>Data opracowania:</i> 04.2024 <i>Brzania:</i> ELEKTRYCZNA <i>Faza opracowania:</i> PROJEKT BUDOWLANY	